

V. A ROSARIUM ÉS A FŐ VUE HELYREÁLLÍTÁSI TERVE

A KASTÉLY LÁTVÁNYA A SZIGETRŐL - JELENLEGI ÉS TERVEZETT ÁLLAPOT




A látványengely ma



Látvány a szigetről a kastélyra - tervezett állapot

A FŐ LÁTVÁNYTENGELY - JELENLEGI ÉS TERVEZETT ÁLLAPOT

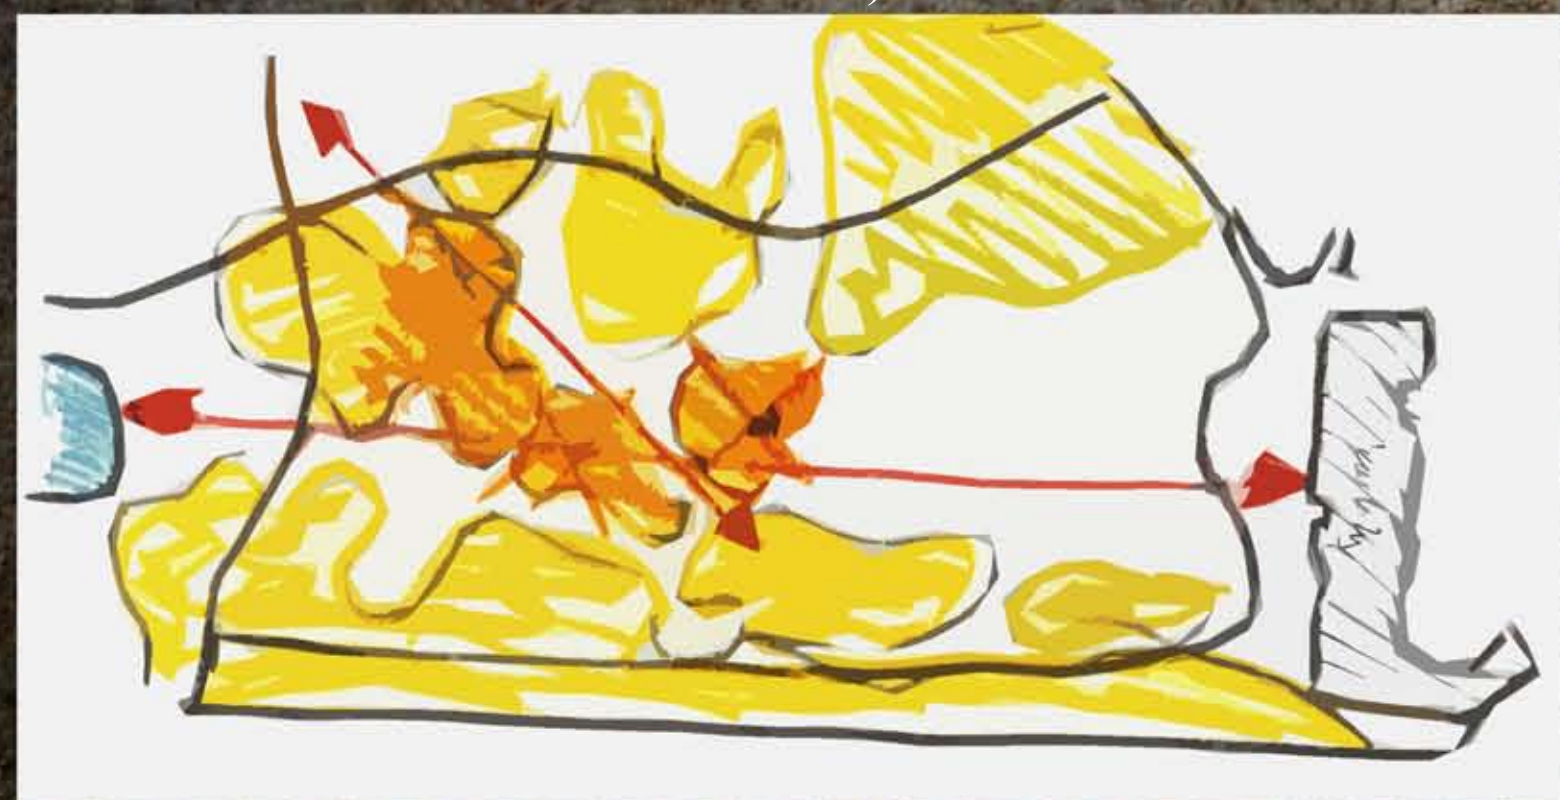

A fő vue jelenlegi állapota - növénytömeg vázlatrajz



A fő vue tervezett állapota

TERVEZÉSI KONCEPCIÓ - FŐTENGELY

A fő vue a kert egyik legrégebbi, már az első felméréseken megtalálható, történeti szempontból kiemelten fontos eleme. Már a XIX. század első feléből származó térképeken is látható, a kastély frontvonalában húzódó, kelet-nyugati tájolású, gyepvel borított nyílt felület. Az általános helyszínrajzon látható, hogy jelenleg az 1960-as években telepített fenyvesoportok és terbelyes tiszafák a tő és a kastély közötti fénylő látványkapcsolatot blokkolják. Ezen egyedek se természetvédelmi, se történeti jelentőséggel nem bírnak, ezért a terven kivágásra kerültek.

Az így felszabadult terület újragyepesítésével, a szegélyek rendbereléssel az egykori állapothoz hasonló átjárás jött létre. A kivágások után létrejövő, az ideális állapotoknak megfelelően fent látható látványterv tekinthető útmutatásnak az átalakításokhoz. A tő környékén élőcsoportok, valamint az itt egykor megtalálható szoliter füvek visszaillesztésével a történeti állapot visszahozható. A déli kőkerítés mentén húzódó erdőszéletről néhány faegyed szelektációjával a kastély teraszáról ismét láthatóvá válik a Balaton vízfelülete.



Látvány a kastélyról a szigetről - tervezett állapot

LÁTVÁNYTERVEK - ROSARIUM



Átnézeti látványterv a rosariumból és környezetéről



A filagória a rosarium sétányáról



A rosarium sétánya a kastély irányából, háttérben a filagória

TERVEZÉSI KONCEPCIÓ - ROSARIUM

A filagória és a rosarium az Eszterházy-féle kert geometrikus létesítményei, a kert északkeleti sarkában, a kastélytól induló tengely végében találhatóak. A filagória szerkezetének megerősítésén, a kertészelemek és a burkolatok felújításán túl számos nagyobb volumenű helyreállítási munkát tartalmaz a terv. A rosarium rózsaszárgájának cseréjén túl a környezetben található növényzet revitalizációjára is szükség van.

Az 1937-re befejezett köburkolat felújítására, elemeinek részleges cseréjére is szükség van. A rosarium nyugati oldalán található raszteres gyümölcsös megfelelő keretet ad az építménynek, a fák kis magassága és a terepfejtés miatt azonban a nyugatra, a Keszteli-hegység felé nyíló látványt nem zavarja. A rosariumot keletről szegélyező támfalrendszer kibontásával kialakítható egy fűszerkert, a történeti jelentőségű építmény kövei ismét láthatóvá válnak.

A rézsús fűszerkert koronavonalára az 1963-ban kivágott mandulász (Prunus amygdalus) került visszatelepítésre. A filagória hátsó homlokzata előtt a várhegy oldaláról terjeszkedő akácok találhatók. Ennek kiirtását követően a területen japánakácok (Sophora japonica), vagy egyéb hangsúlyos növénycsoport kerül telepítésre.

A támfalrendszer peremén, a 7 db rózsaszárgát elválasztó keresztutak tengelyében padként funkcionáló travertin kőlapok kerültek elhelyezésre. A keresztutak nyugati végében az üvegháznál és a nagyrét új kapuépítményénél alkalmazotttal megegyező, alacsony köszlőplok jelölik ki a tengelyek folytatását.

A ROSARIUM ÉS KÖRNYEZETÉNEK KERTÉPÍTÉSZETI TERVE M=1:200



AA METSZET M=1:200

