


A soproni Deák tér hazánk leghosszabb tere (750 m) a Rák patak lefedésével jött létre. Csillapított forgalmú szervíz utak és kerékpárút, valamint két súlyosított közösségi létesítmény épült: Multifunkciós tér kávézóval és Turisztikai iroda. Egységes arculattal újítottuk fel a teret, mely alatt a Rák patak folyik, így fő szervező eleme a víz lett: mozgó vízként, tükröző felületként és imitációként is megjelenik. Szép idős fák közé került a játszótér fa játszószerekkel, patak teresedésként értelmezhető kavics burkolaton. Soproni nemesítésű és tájra jellemző növényeket helyeztünk üvegtáblák mögé –kirakatba-, rágravírozott növénynevekkkel. Az üveglapok tükrözése erősíti a természeti elemek hatását, és segítségével szélvédett padokat is el tudunk helyezni. A jegenye nyárok ifjításával a tér arányait helyreállítottuk. Természetes kő és kavics, natúr színű térkő burkolatok létesültek, nagy gyepfelületekkel kísérve. A távolabbi környezetére is ható, kedvelt közösségi tér jött létre.

The longest square (750 m) in Hungary named 'Deák' in Sopron has been created with covering of the „Rák-brook”. Ways with damped traffic and cycle paths has been built, also two community projekt in the depth: a multi-function area with coffee bar and a tourist office. We renewed the square with homogeneous image, the leading architectural factor has become the water, based on the covered brook: as water in motion, as reflecting surface and as an imitation of a bay made by gravel on the playground, with wooden toys among old trees. We placed locally bred and typical region plants, they are behind glass boards, with the names of the plants, as in a shop window. The glass-reflections enhance the natural effects and help us to place wind-protected benches. We repaired the proportion of the square with cutting back of the old poplars. Stones, gravel and surfaces have natural colors, among large green areas. A real public square has been established.

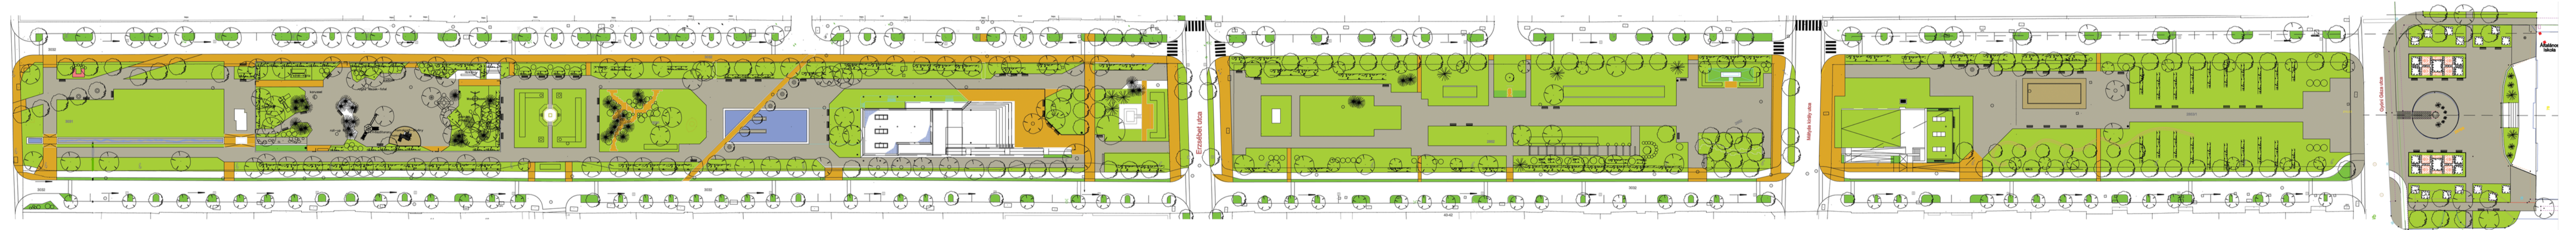

Név / Name: Wallner Krisztina tájépítés vezető tervező
Társszerzők neve / Co-designers' name: Neruda Krisztina, Lukács Katalin tájépítészek/LA, Buzgó Csanád építész/A, Technoconsult Kft.
Cégnév / Company name: TILIA Kertészeti Bt.
Elérhetőségek / Contacts: H-1038 Budapest, Pusztadombi u. 5/d., tilia@euroweb.hu
Projekt Neve / Project name: Soproni Deák tér felújítása / Renewal of Deák square in Sopron
Évszám / Year: 2007-2009