



helyszínrajz m1:500

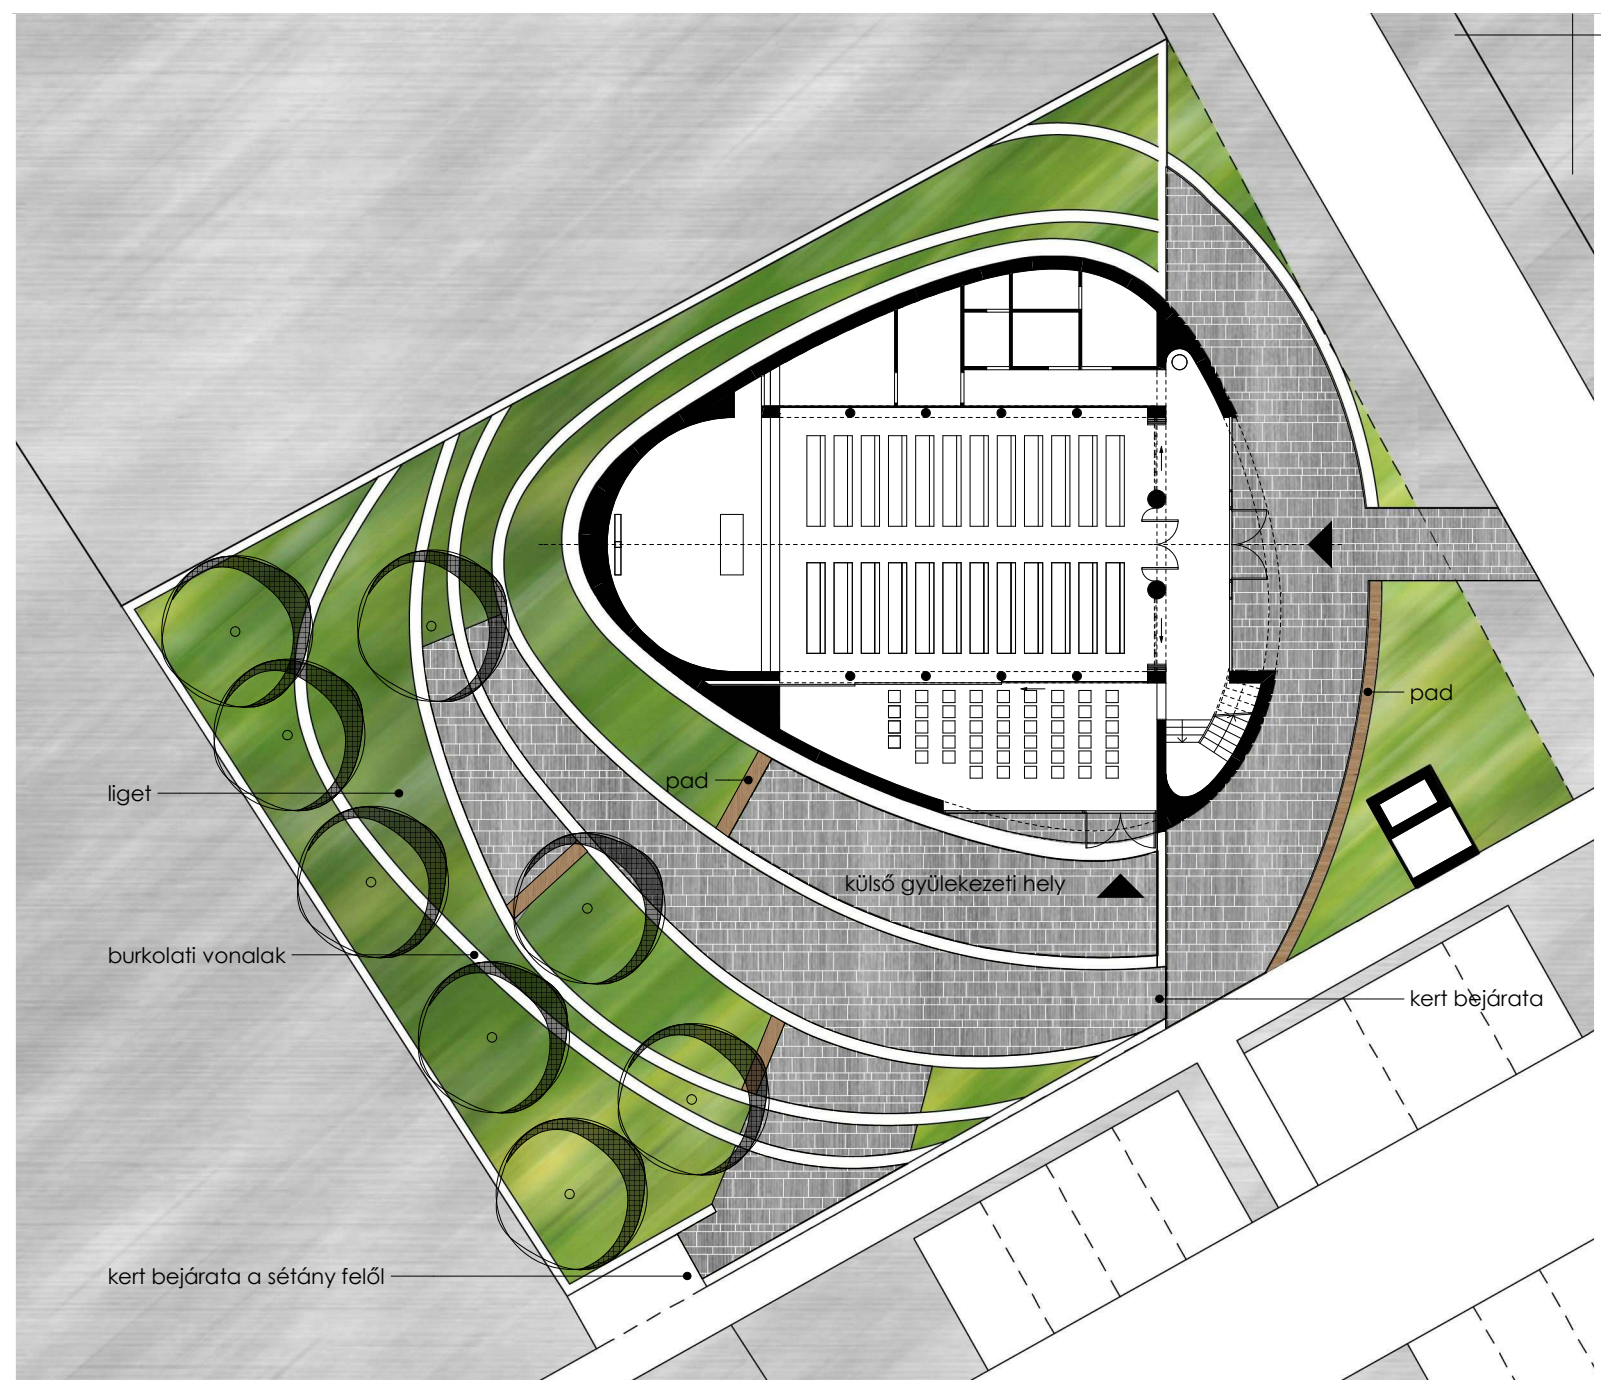


kertterv m1:250

földszint alaprajz m1:200

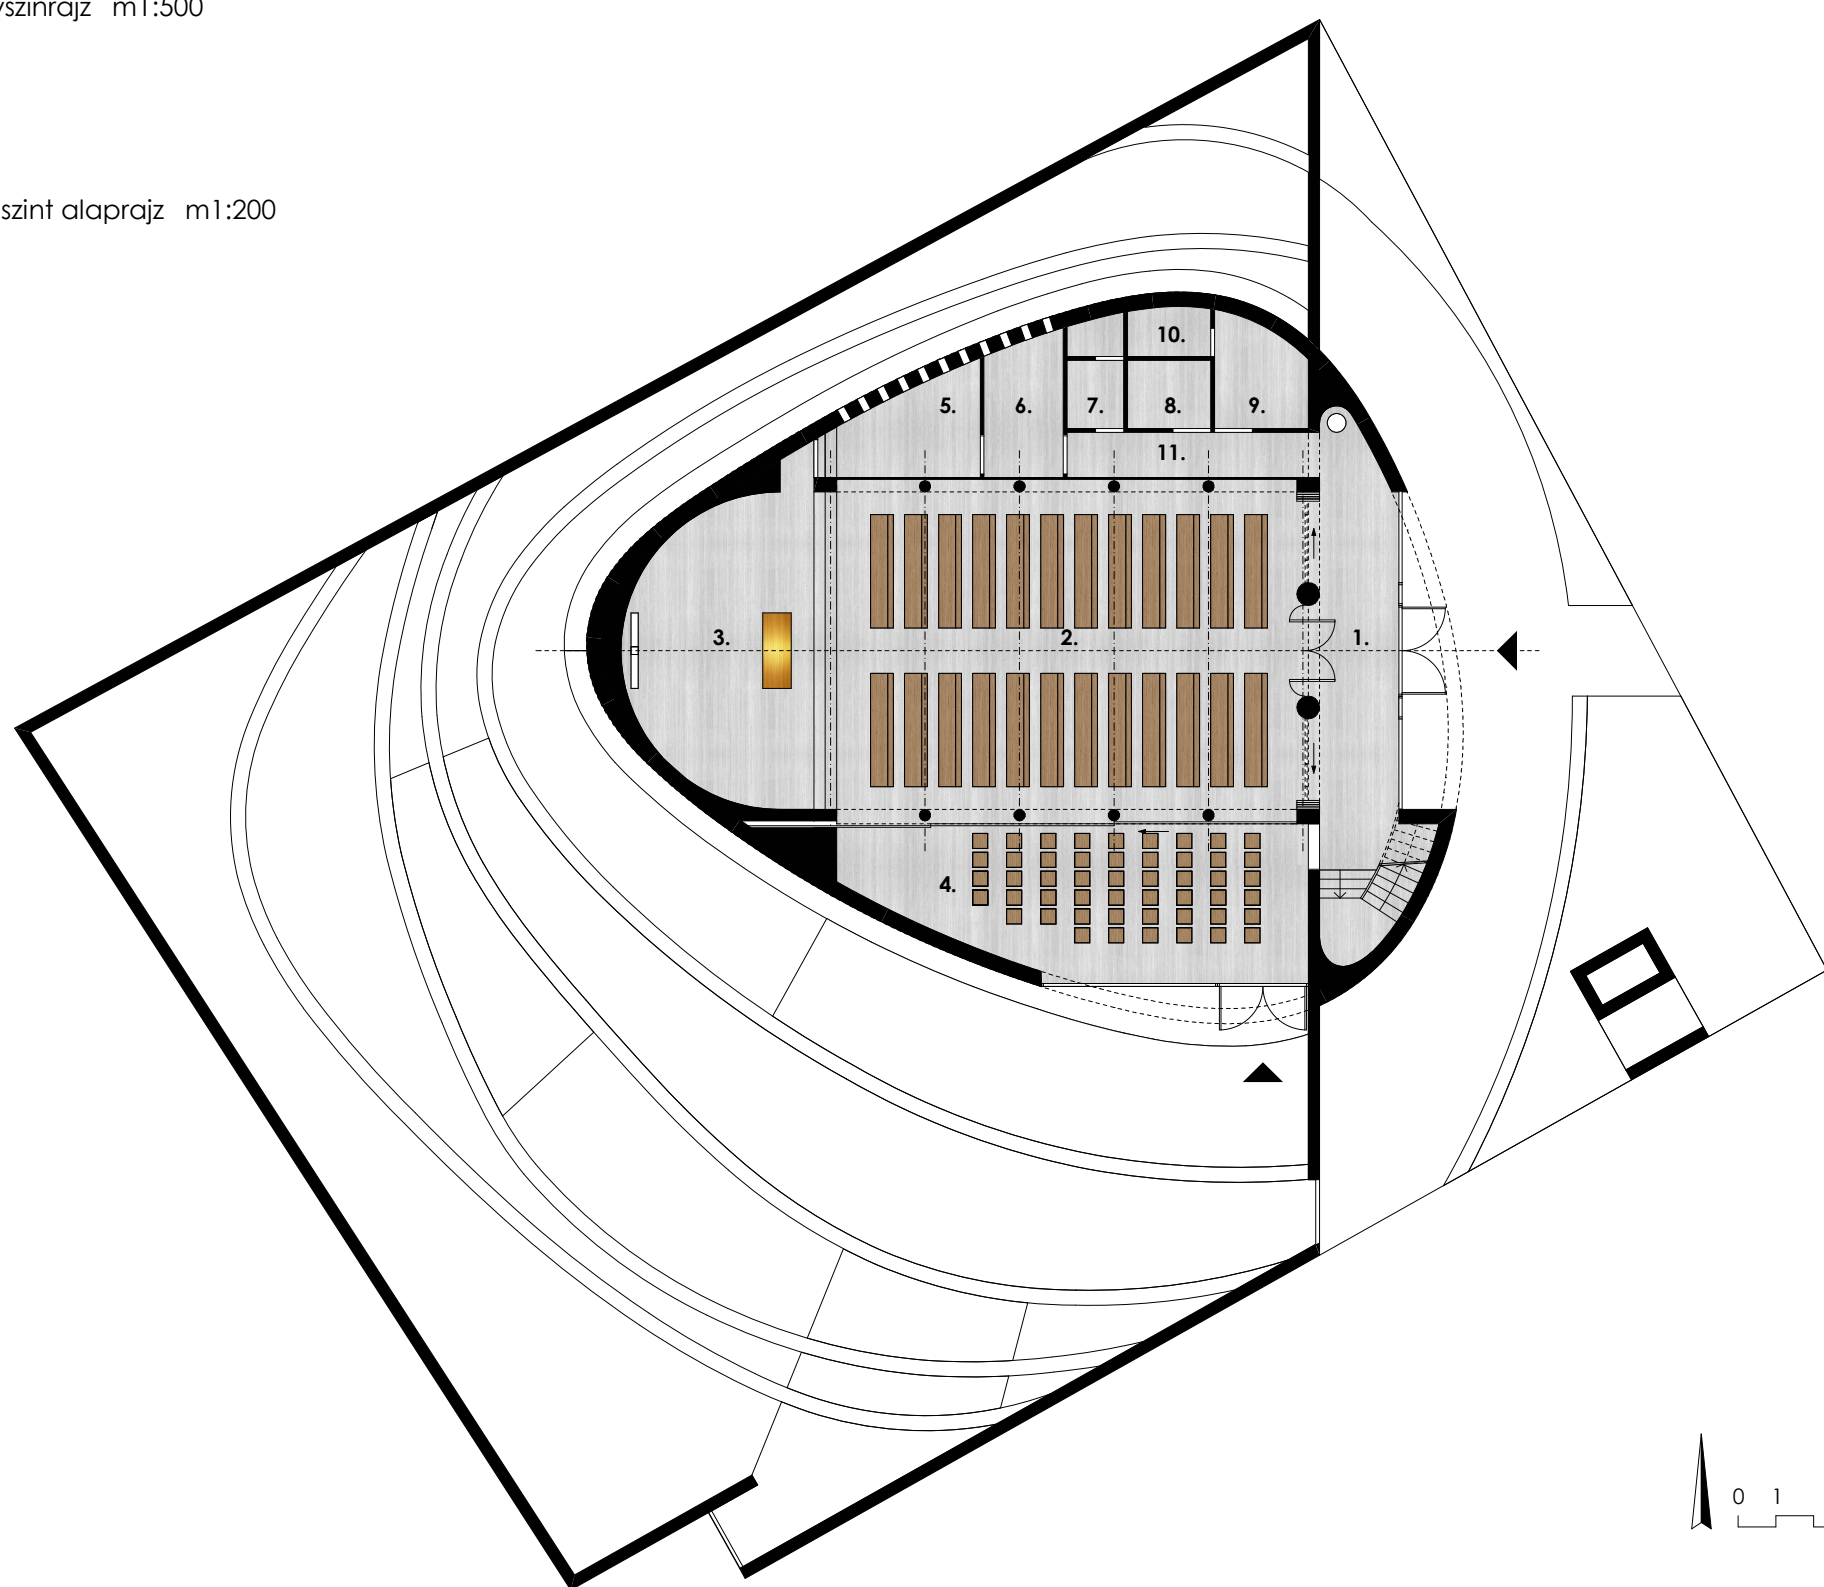

karzat alaprajz m1:200

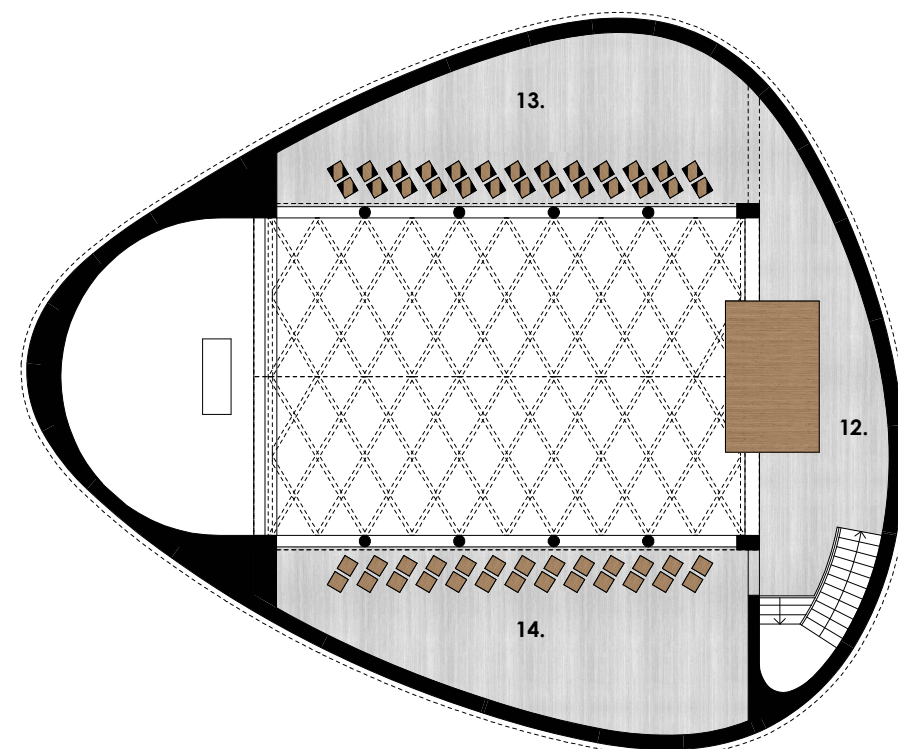

1.	előtér	30 m ²
2.	templomtér	118 m ²
3.	szentély	35 m ²
4.	kisterem	45 m ²
5.	szekrestye	10 m ²
6.	gyóntató	8 m ²
7.	wc	4 m ²
8.	akm. wc	4 m ²
9.	raktár	3 m ²
10.	kazán	7 m ²
11.	közlekedő	10 m ²
12.	orgona karzat	25 m ²
13.	oldal karzat	46 m ²
14.	oldal karzat	50 m ²

