



AA metszet

Duna

hegesztett, burkolt stég

CORIAN-al burkolt korlát

látszóbeton pillér

SWAN™ Arne Jacobsen 1958


betonba befogott üveg korlát

acél sínen függesztett, alul vezetett fémbetétes páncolt fa toló zsalugáter

SWAN™ Arne Jacobsen 1958



BB metszet

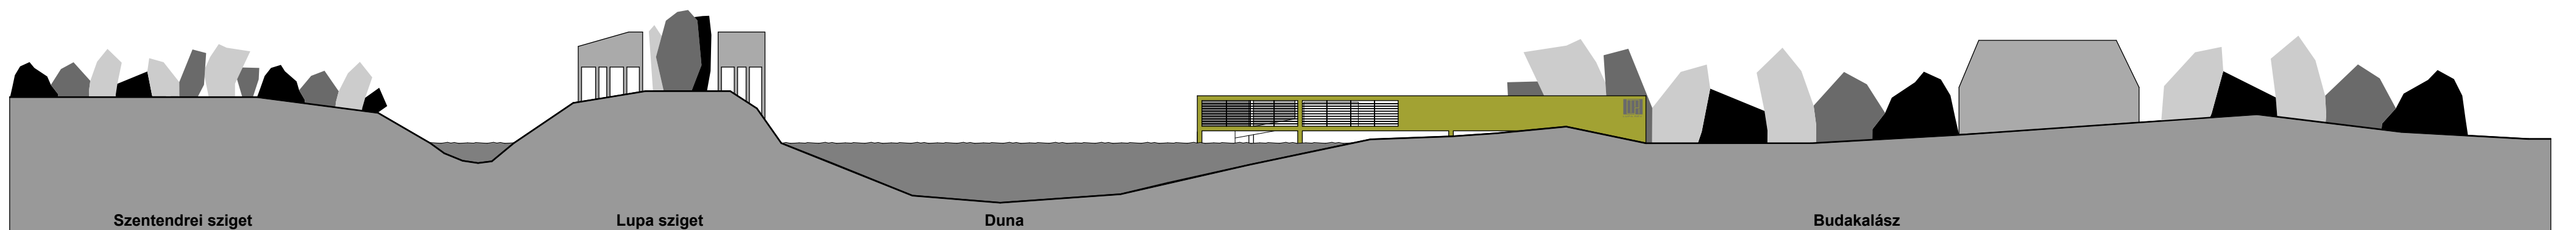

terepmetszet vázlat