


látszóbeton pengefal  
 acél sinen függesztett, alul vezetett  
 fémbetétes pácolt fa toló zsalugáter  
 betonba befogott üveg korlát  
 műgyanta burkolatú rámpa korlát  
 műgyanta burkolatú stég

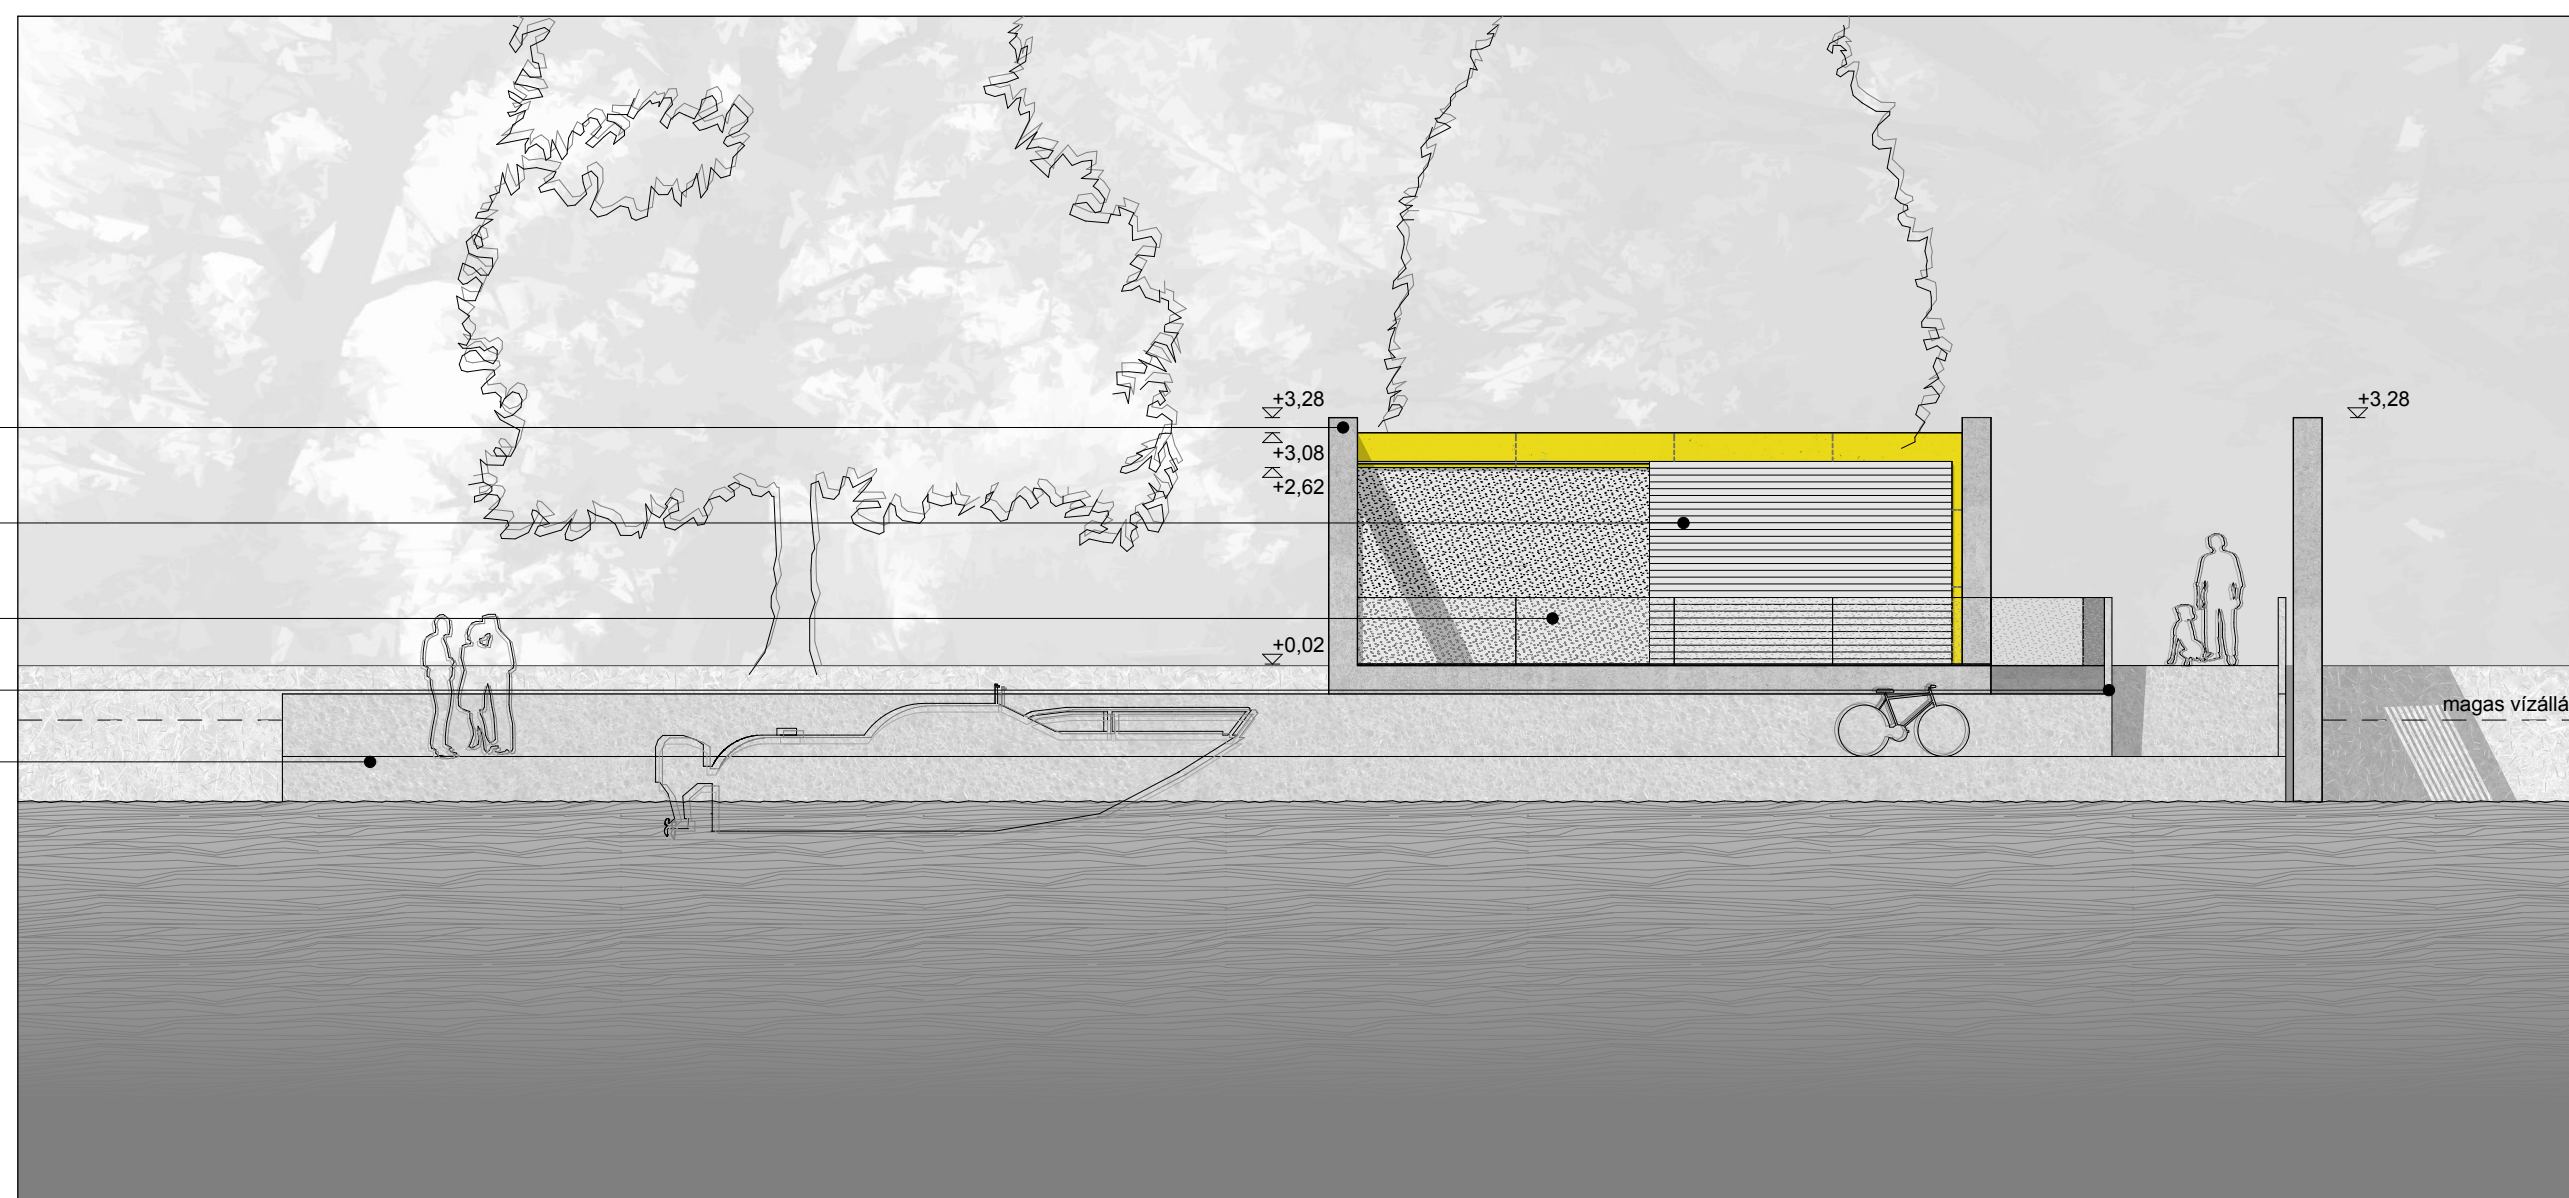

keleti homlokzat

parkoló  
 látszóbeton mellvéd  
 épített részű  
 látszóbeton pengefal  
 hőszigetelő üvegezésű fém ablak  
 műgyanta burkolatú rámpa  
 betonba befogott üveg korlát  
 nyersbeton pillér  
 3X10 cm-es keresztmetszetű  
 horganyzott acél rács  
 műgyanta burkolatú stég  
 Duna



déli homlokzat