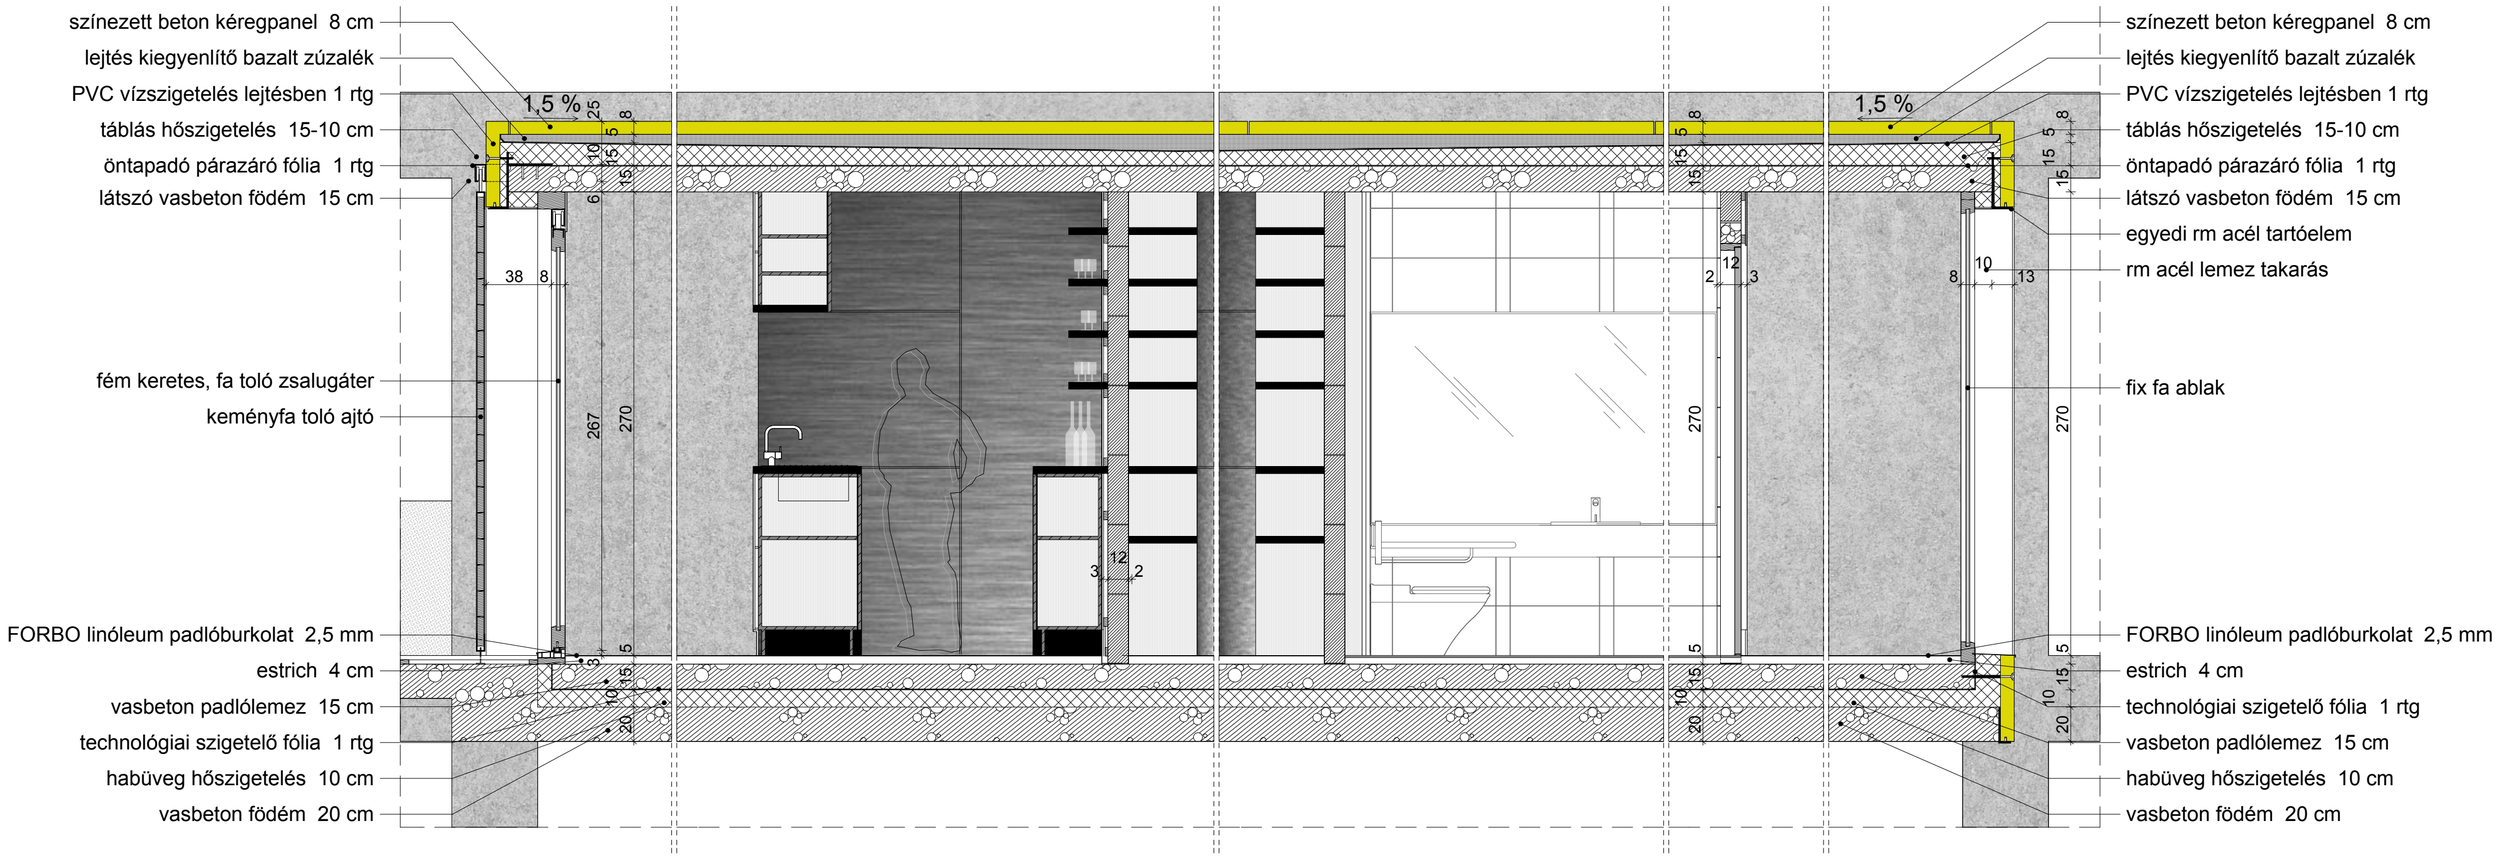

1-1

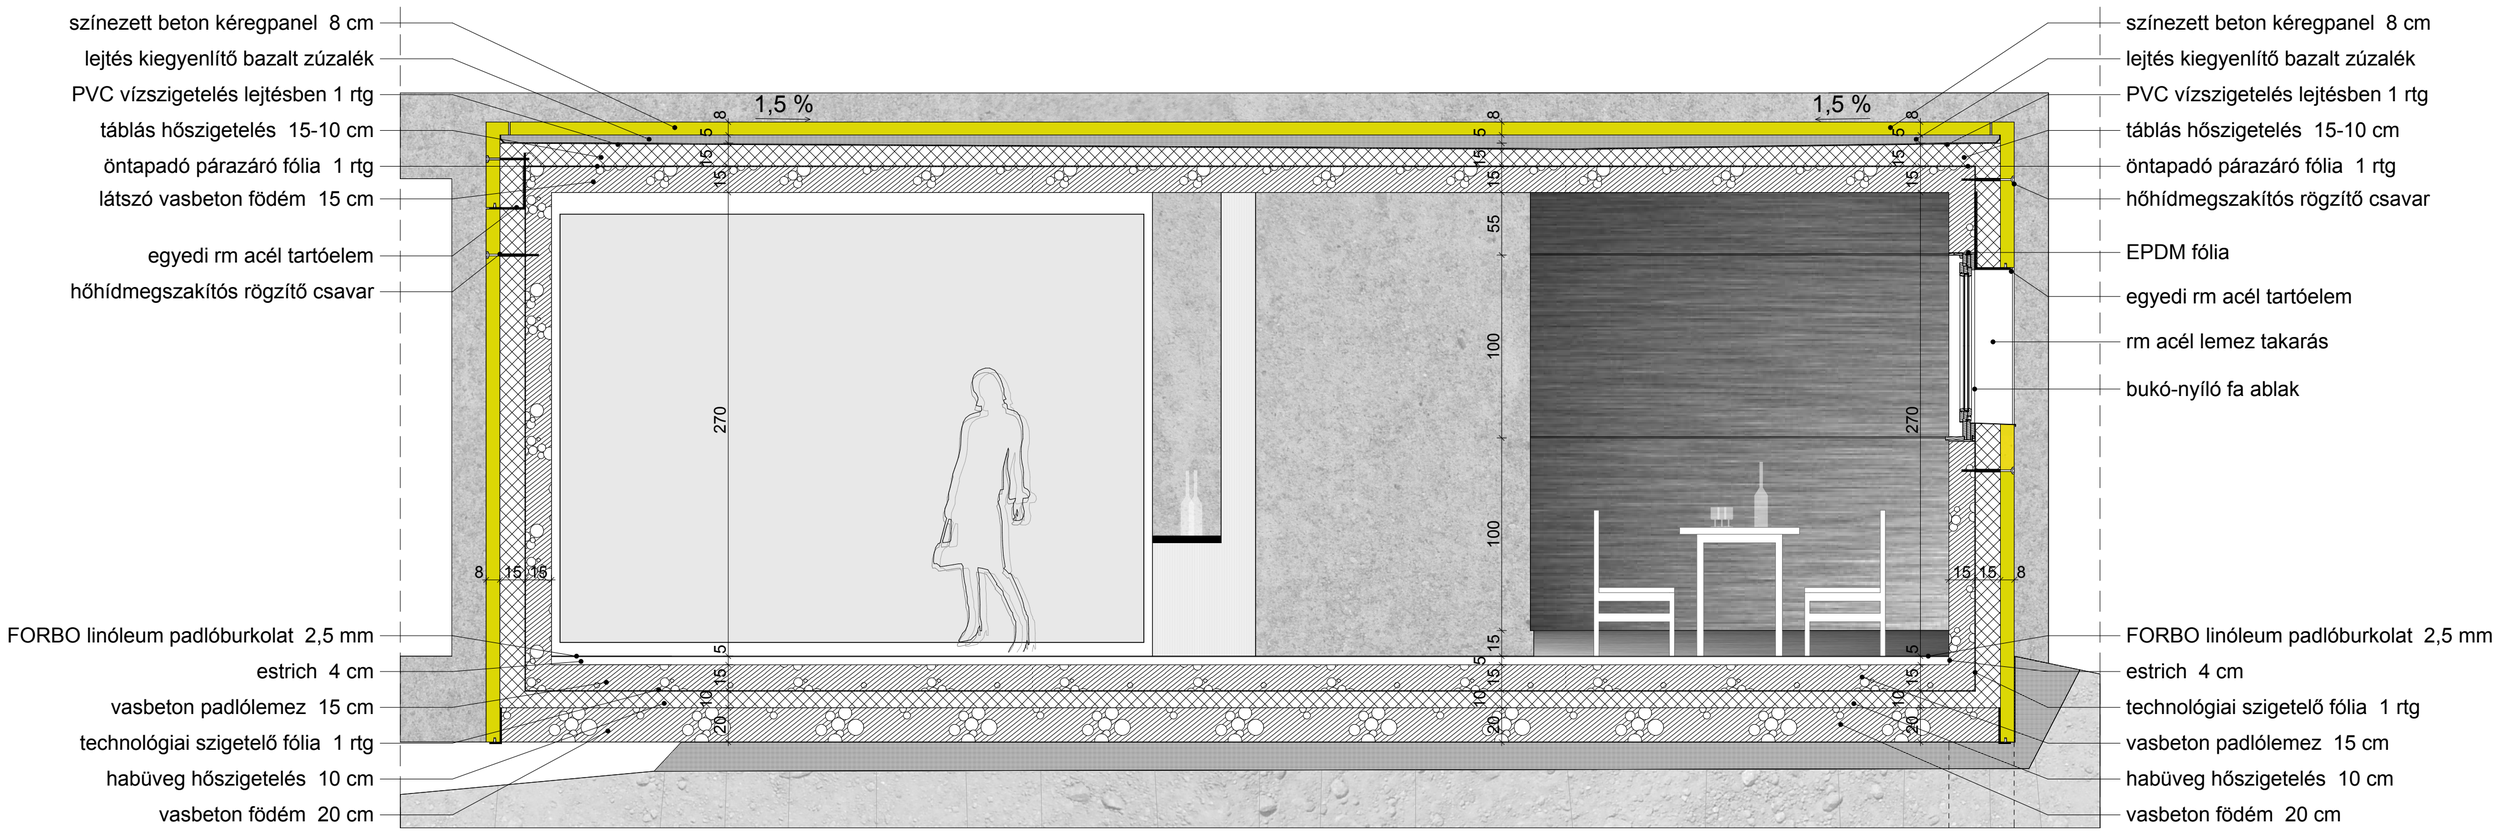

2-2

LUPA RÉV

diplomamunka | **Pottyondy Bence** | konzulens: Veres Gábor DLA | **falmetszetek**

2012. január | MSC tervező építész | pte pmmik | M=1:25

09