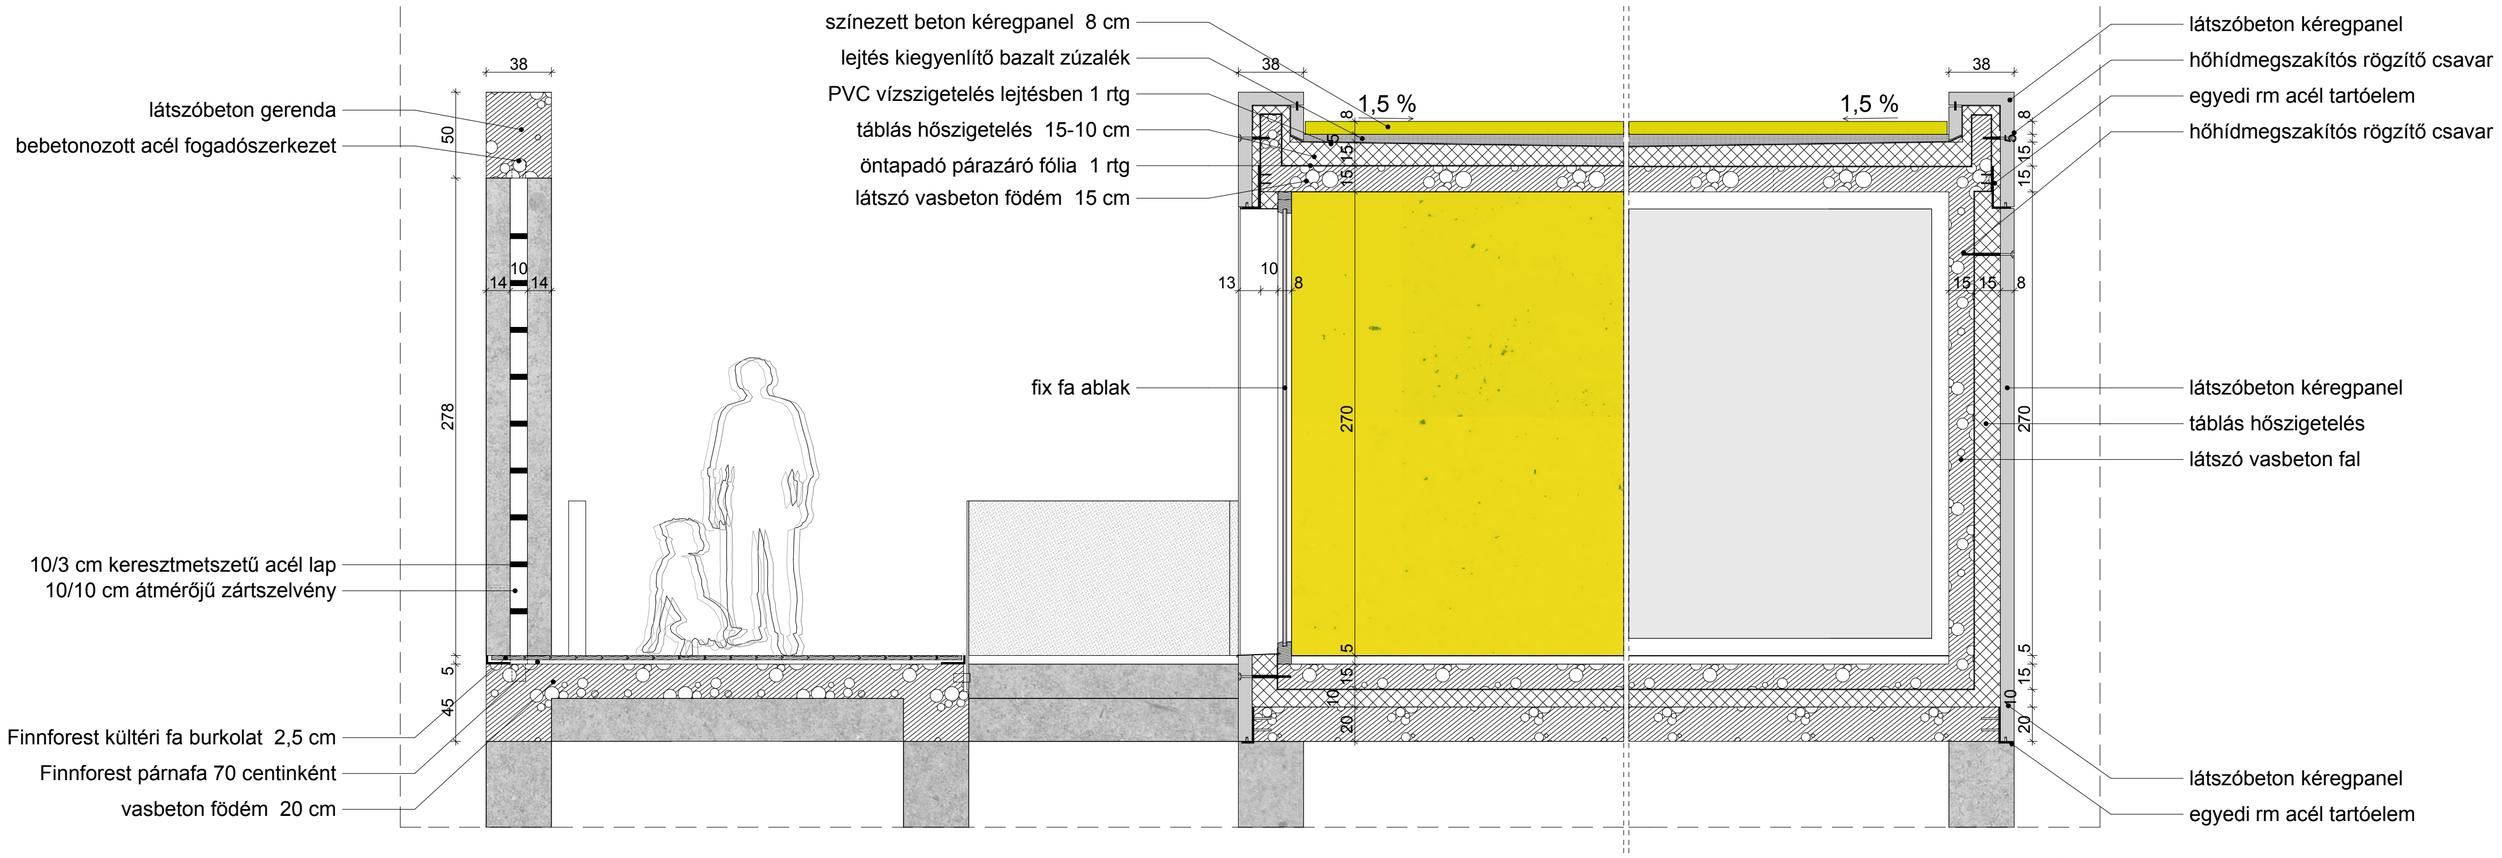
látszóbeton gerenda
bebetonozott acél fogadószerkezet
10/3 cm keresztmetszetű acél lap
10/10 cm átmérőjű zártszelvény
Finnforest kültéri fa burkolat 2,5 cm
Finnforest párnafa 70 centinként
vasbeton födém 20 cm
színezett beton kéregpanel 8 cm
lejtés kiegyenlítő bazalt zúzalék
PVC vízszigetelés lejtésben 1 rtg
táblás hőszigetelés 15-10 cm
öntapadó párazáró fólia 1 rtg
látszó vasbeton födém 15 cm
fix fa ablak
1,5 %
1,5 %
látszóbeton kéregpanel
hőhídmegszakítós rögzítő csavar
egyedi rm acél tartóelem
hőhídmegszakítós rögzítő csavar
látszóbeton kéregpanel
táblás hőszigetelés
látszó vasbeton fal
látszóbeton kéregpanel
egyedi rm acél tartóelem

3-3

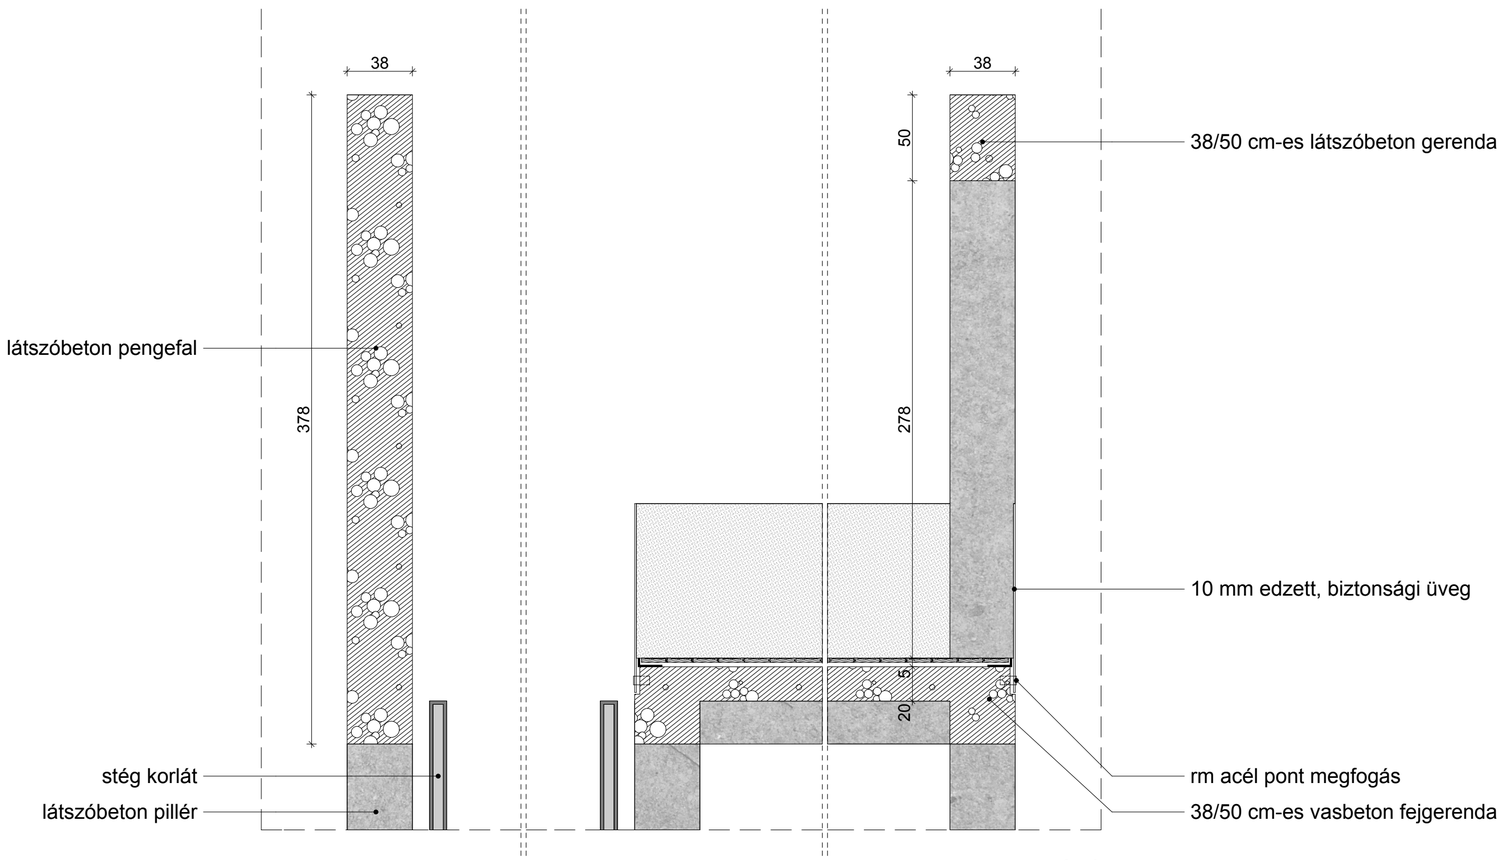
látszóbeton pengefal
stég korlát
látszóbeton pillér
38/50 cm-es látszóbeton gerenda
10 mm edzett, biztonsági üveg
rm acél pont megfogás
38/50 cm-es vasbeton fejgerenda
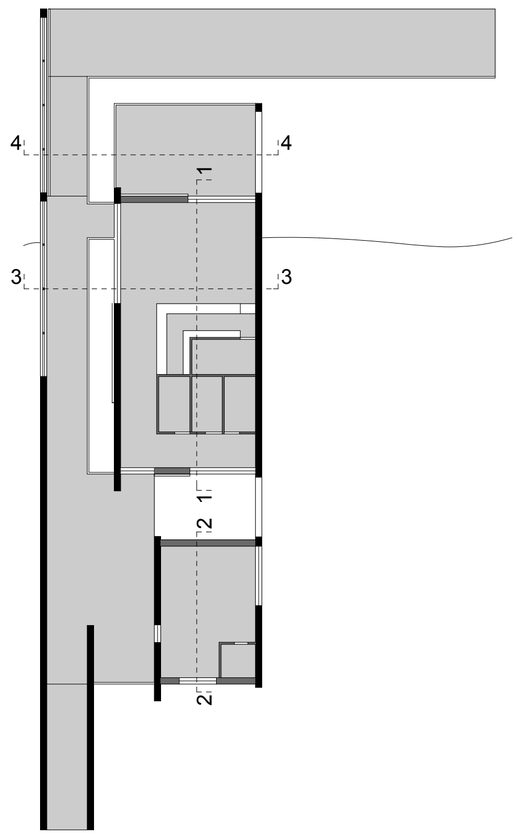
4-4