



1-1 metszet M 1:50

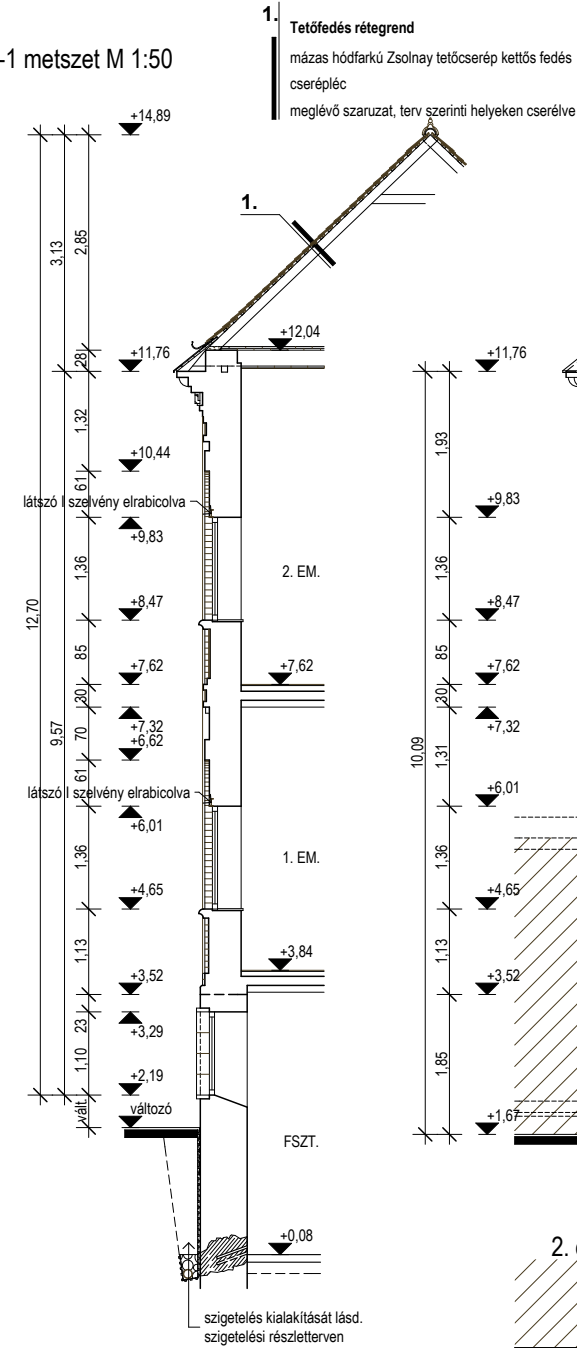




1. Tetőfedés rétegrend
 mázas hódfarkú Zsolnay tetőcserep kettős fedés
 cseréplelc
 meglévő szaruzat, terv szerinti helyeken cserélve

17,1x37,3x1,0 cm
 2,4x4,8 cm
 10/13 cm

+0,00=150,14 mBf

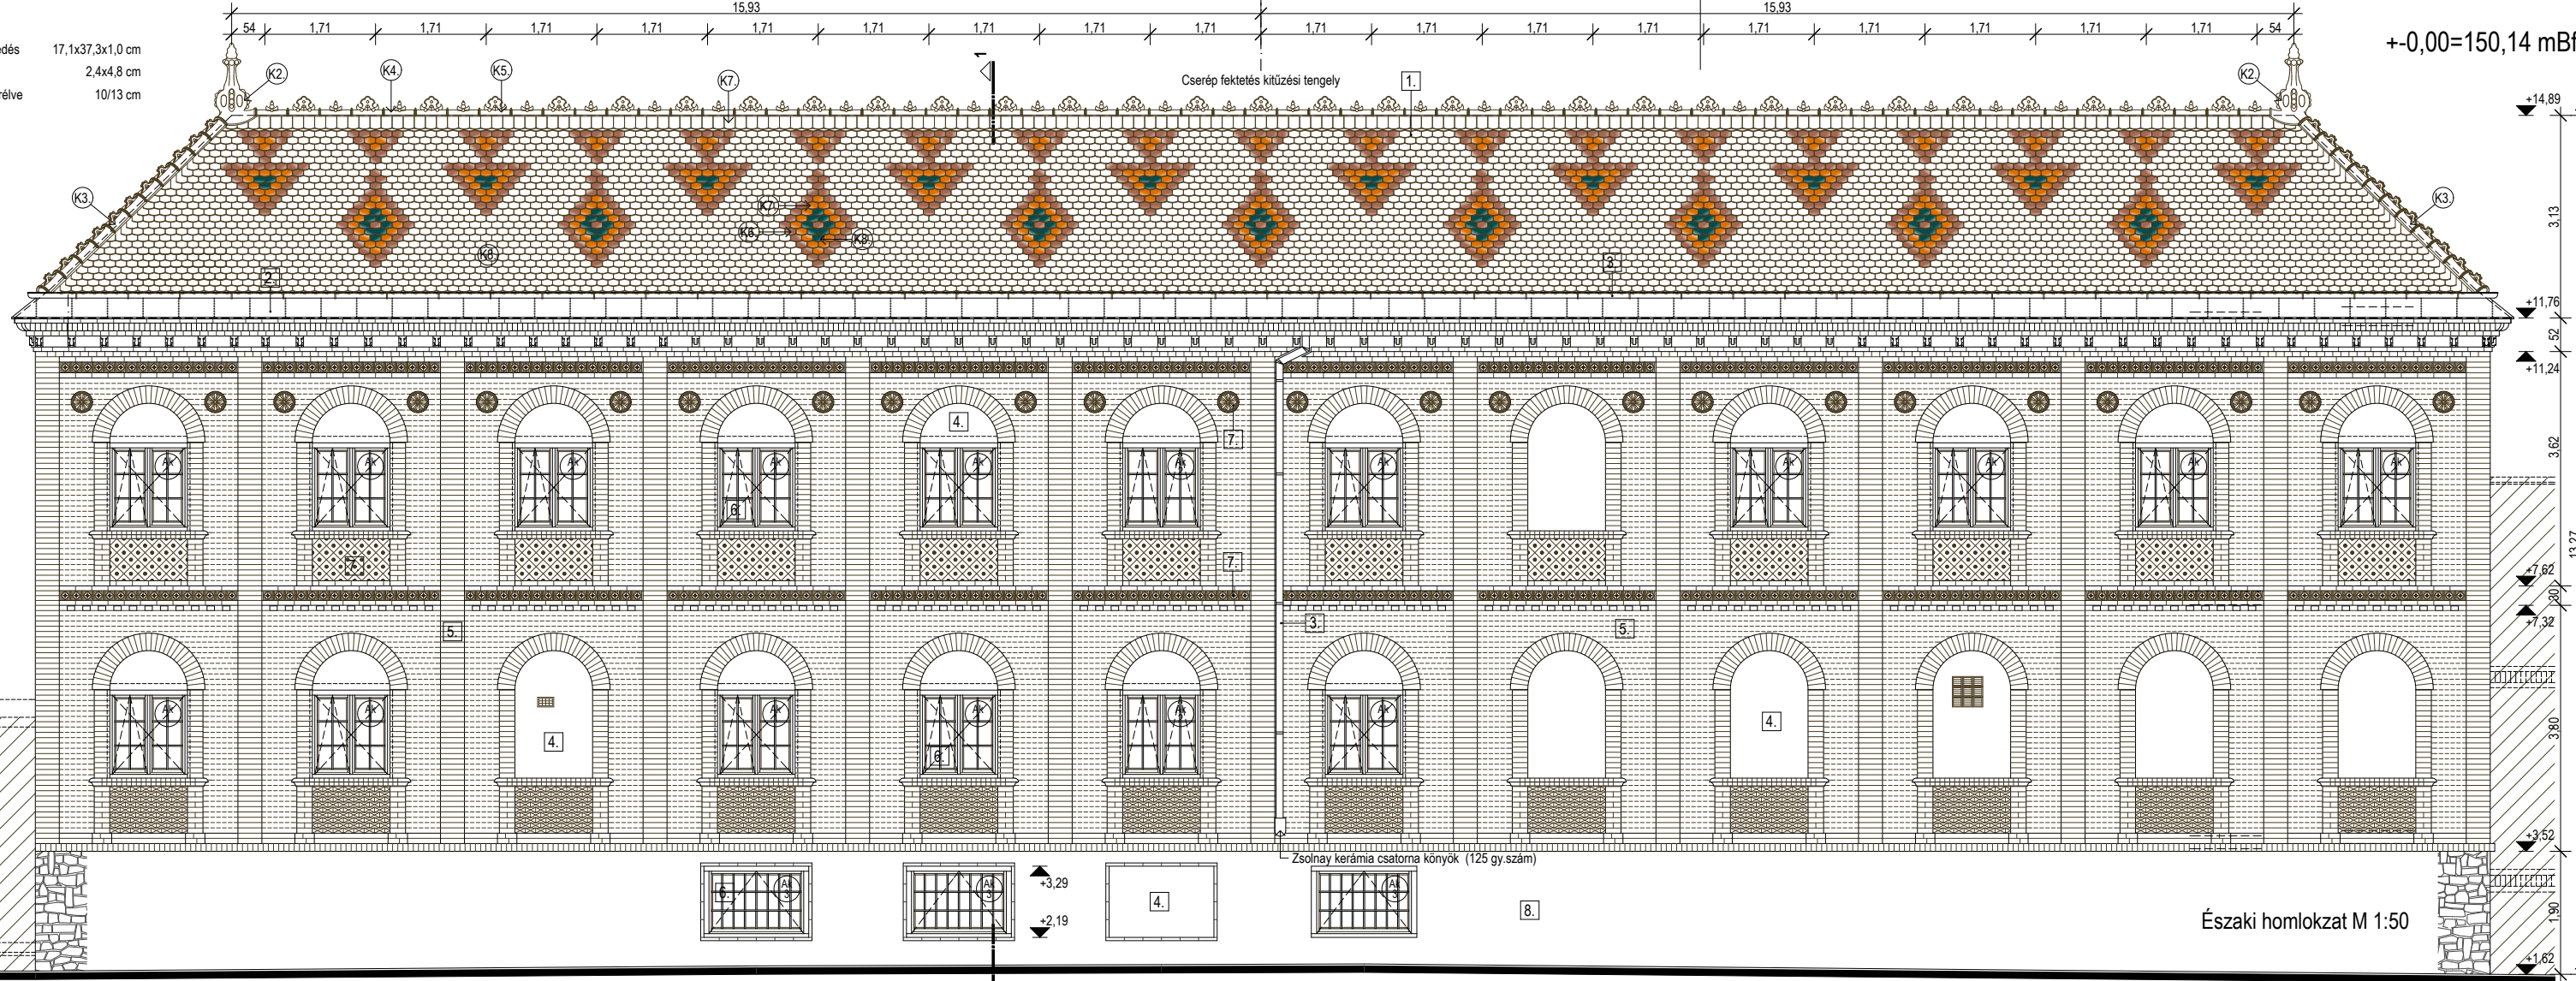

Északi homlokzat M 1:50

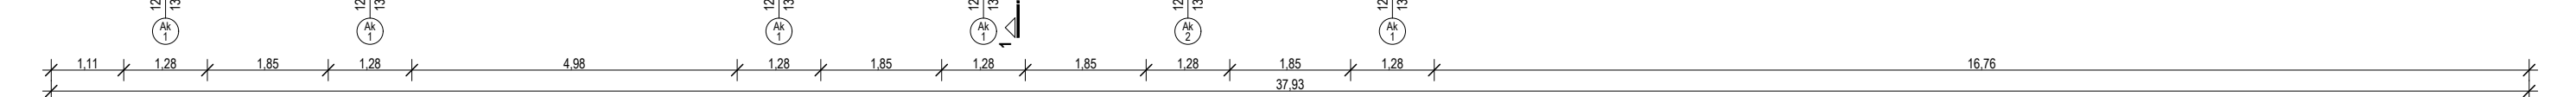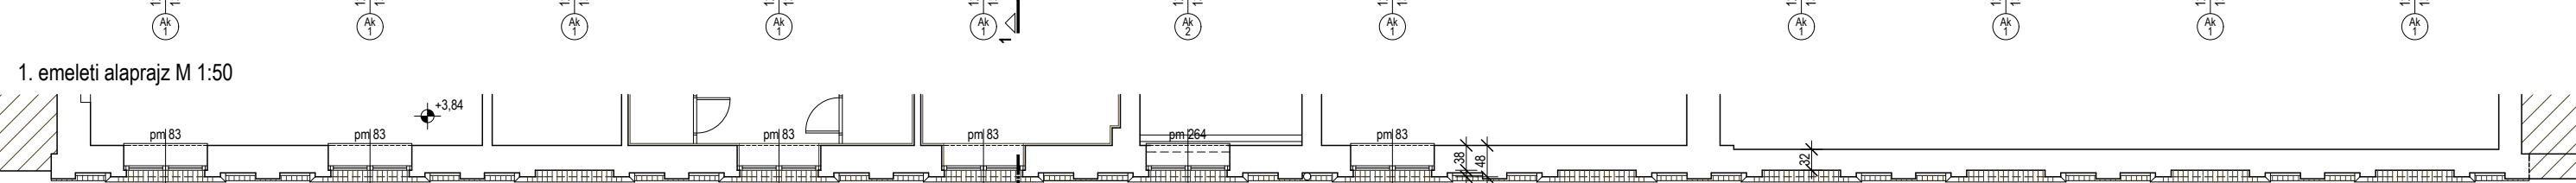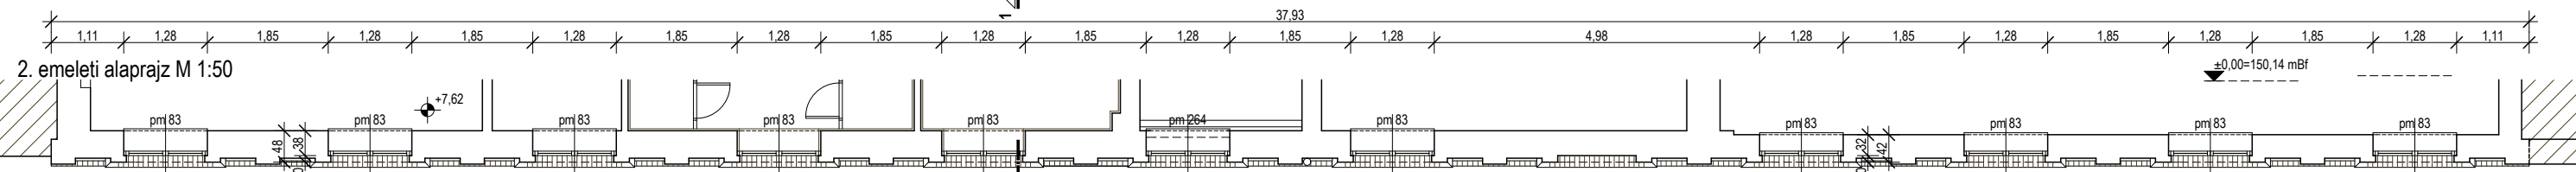

- (K1) Mázas kerámia tető bevilágító (déli oldal)
- (K2) Mázas kerámia csúcsdísz
- (K3) Kúpcserép élgerincen
- (K4) Kúpcserép taréjgerincen
- (K5) Kúpcserép taréjgerincen
- (K6) Mázas hódfarkú cserép (17,1x37,3x1,0) barna
- (K7) Mázas hódfarkú cserép (17,1x37,3x1,0) sárga
- (K8) Mázas hódfarkú cserép (17,1x37,3x1,0) zöld

- 1. Mázas hódfarkú Zsolnay tetőcserep, kettős fedés
- 2. Réz-titan ötvöztetű hengerelt horganyfedés szürke színben
- 3. Réz-titan ötvöztetű hengerelt horganylemezből készült fekvőeresz csatorna rendszer szürke színben
- 4. 5 mm szemnagyságú kőporos vakolat törtefehér színben
- 5. Látszó téglá felület hidrofobizálva teljes felületen Nisiwa (kb. 0,35 l/m²)
- 6. Hossztoldott luc fenyő fa nyílászáró RAL 8008 fedő pigmentált bevonnattal
- 7. Meglévő kerámia burkolat restaurátor közreműködésével tisztítva, a szükséges helyeken javítva
- 8. Látszó kő lábazat hidrofobizálva teljes felületen Nisiwa (kb. 0,35 l/m²)

SZERZŐDÉS CÍME: A PÉCS EURÓPA KULTURÁLIS FŐVÁROSA 2010 PROGRAM KERETÉBEN A	
ZSOLNAY KULTURÁLIS NEGYED	
TERÜLETÉN BONTÁSI, MÉLY-ÉS MAGASEPÍTÉSI, MŰEMLEK- ÉS HOMLOKZATREKONSTRUKCIÓS, ÉPÜLETFELJÚTÁSI, VALAMINT FEJLESZTÉSI, TOVÁBBA KIVITELI TERVEZÉSI FELADATOK ELLÁTÁSA	
BERUHÁZÁS HELYE: 7630 PÉCS, ZSOLNAY VILMOS UTCA 37. ZSOLNAY MŰKÖZTETŐ FELSŐ VÁMHÁZ UTCA - MAJOR UTCA - BASÁMALOM UTCA - ZSOLNAY V. U.	
HR52_40484_405947_40483_405121_407142_403901_40569_40510_35001_405113_407146_40167	
ÉPÍTETŐ: PÉCS MEGYEI JOGÚ VÁROS ÖNKORMÁNYZATA 7621 PÉCS, SZÉCHENYI TER 1.	
ÉPÍTETŐ KÉPVISELŐJE: PÉCS2010 MŰEMLEKZETI KÖZPONT KÖZHASZNÚ NONPROFIT KFT. 7621 PÉCS, MÁRIA U. 9. TEL: 06-72-514499	
MÉRNÖK: METRÓBER - FŐBER KONZORCIUM BEKE LÁSZLÓ	
TERVELENŐR:	
GENÉRAL KIVITELÉZŐ, VÁLLALKOZÓ: RENESSZÁNSZ KÖFARAGÓ ZRT. 2943 SÜTŐ, RÁKÓCZY UTCA 6A	ALÁÍRÁS:
KONZORCIUMI PARTNER: MAGYAR ÉPÍTŐ ZRT. 1149 BUDAPEST, PELLÁNGÓ UTCA 28.	ALÁÍRÁS:
ENGEDELYEZŐ HATÓSÁG: KULTURÁLIS ÖRÖKSÉGVÉDELMI HIVATAL DÉL-DUNÁNTÚLI RÉGIONÁLIS IRÓDIAJA 7624 PÉCS, SZEINT ISTVÁN TER 15.	ALÁÍRÁS:
GENÉRAL TERVEZŐ: MCXVI MCXVI ÉPÍTÉSZMŰTEREM KFT. BF 1111 FESZVÁRÁRI UT 35. TEL: 06-1-365-1442 INFO@MCXVI.HU - WWW.MCXVI.HU	ALÁÍRÁS:
FELELŐS TERVEZŐK: BARANYI CSABA KATALIN VEZETŐ TERVEZŐ E1 01-4659 07 TEL: 06-76-253-31-19 HERCZEG LÁSZLÓ VEZETŐ TERVEZŐ E1 01 354912 TEL: 06-20-985-29-28 PINTER TAMÁS JÁNOS VEZETŐ TERVEZŐ E1 01-3651 05 TEL: 06-20-364-81-63	ALÁÍRÁS:
TÉMAFELELŐS TERVEZŐ: BARANYI CSABA KATALIN VEZETŐ TERVEZŐ E1 01-4659 07 TEL: 06-76-253-31-19	ALÁÍRÁS:
ÉPÍTÉSZ TERVEZŐ: KIS JÁNOS ÉPÍTÉSZ TERVEZŐ E 03-028903 KÖZTÉL TERV	ALÁÍRÁS:
STATIKA: DR. MESKÓ ÉBEDI BEKÉFI DIÁNA DR. MESKÓ ÉBEDI MÉRNOKEK IRÓDAFT. TEL: 72-915-045	ALÁÍRÁS:
ÉPÜLETGÉPÉSZET: KOLÁROVSKY LÁSZLÓ HORGOS CONBLAT KFT. GT 04-210-2000 TEL: 06-3-585-966	ALÁÍRÁS:
ÉPÜLETGÉPÉSZET, BELSŐ KÖZMŰ: KOLÁROVSKY LÁSZLÓ HORGOS CONBLAT KFT. GT 04-210-2000 TEL: 06-3-585-966	ALÁÍRÁS:
ÉPÜLETVILÁMOSSÁG: KOVÁCS LÁSZLÓNÉ HOMMONY ZSUSZANNA V 103-0009 TEL: 06-20-411-3108	ALÁÍRÁS:
KÖRNYEZET TERVEZÉS ÉSZAKI TERÜLET: MÓHÁCSI SÁNDOR STUODIÓ K2 02-027094 TEL: 06-30-820-4573	ALÁÍRÁS:
TŰZVEDELIM: SZABÓ NORBERT TŰZVEDELMI SZAKERTŐ TEL: 06-15-337-8276	ALÁÍRÁS:
REHABILITÁCIÓ: WEICHINGER MÓNKA REHAB. KÖRNYEZETTERVEZŐ É2 01-455694 TEL: 06-20-475-7644	ALÁÍRÁS:

TERVLEP MEGNEVEZÉSE: É 8 ÉSZAKI HOMLOKZAT FELJÚTÁSI TERV					
E	M	M	É-8	E	010
ÉPÍTÉSZ	TERVEZÉS	MÉRNÖK	ÉPÜLETGÉPÉSZ	RAJZSZÁM	REKORD
LEPTÉK	M 1:100	FILE			
DÁTUM	2010. 12. 15.	MEGVALÓSULÁSI TERV			