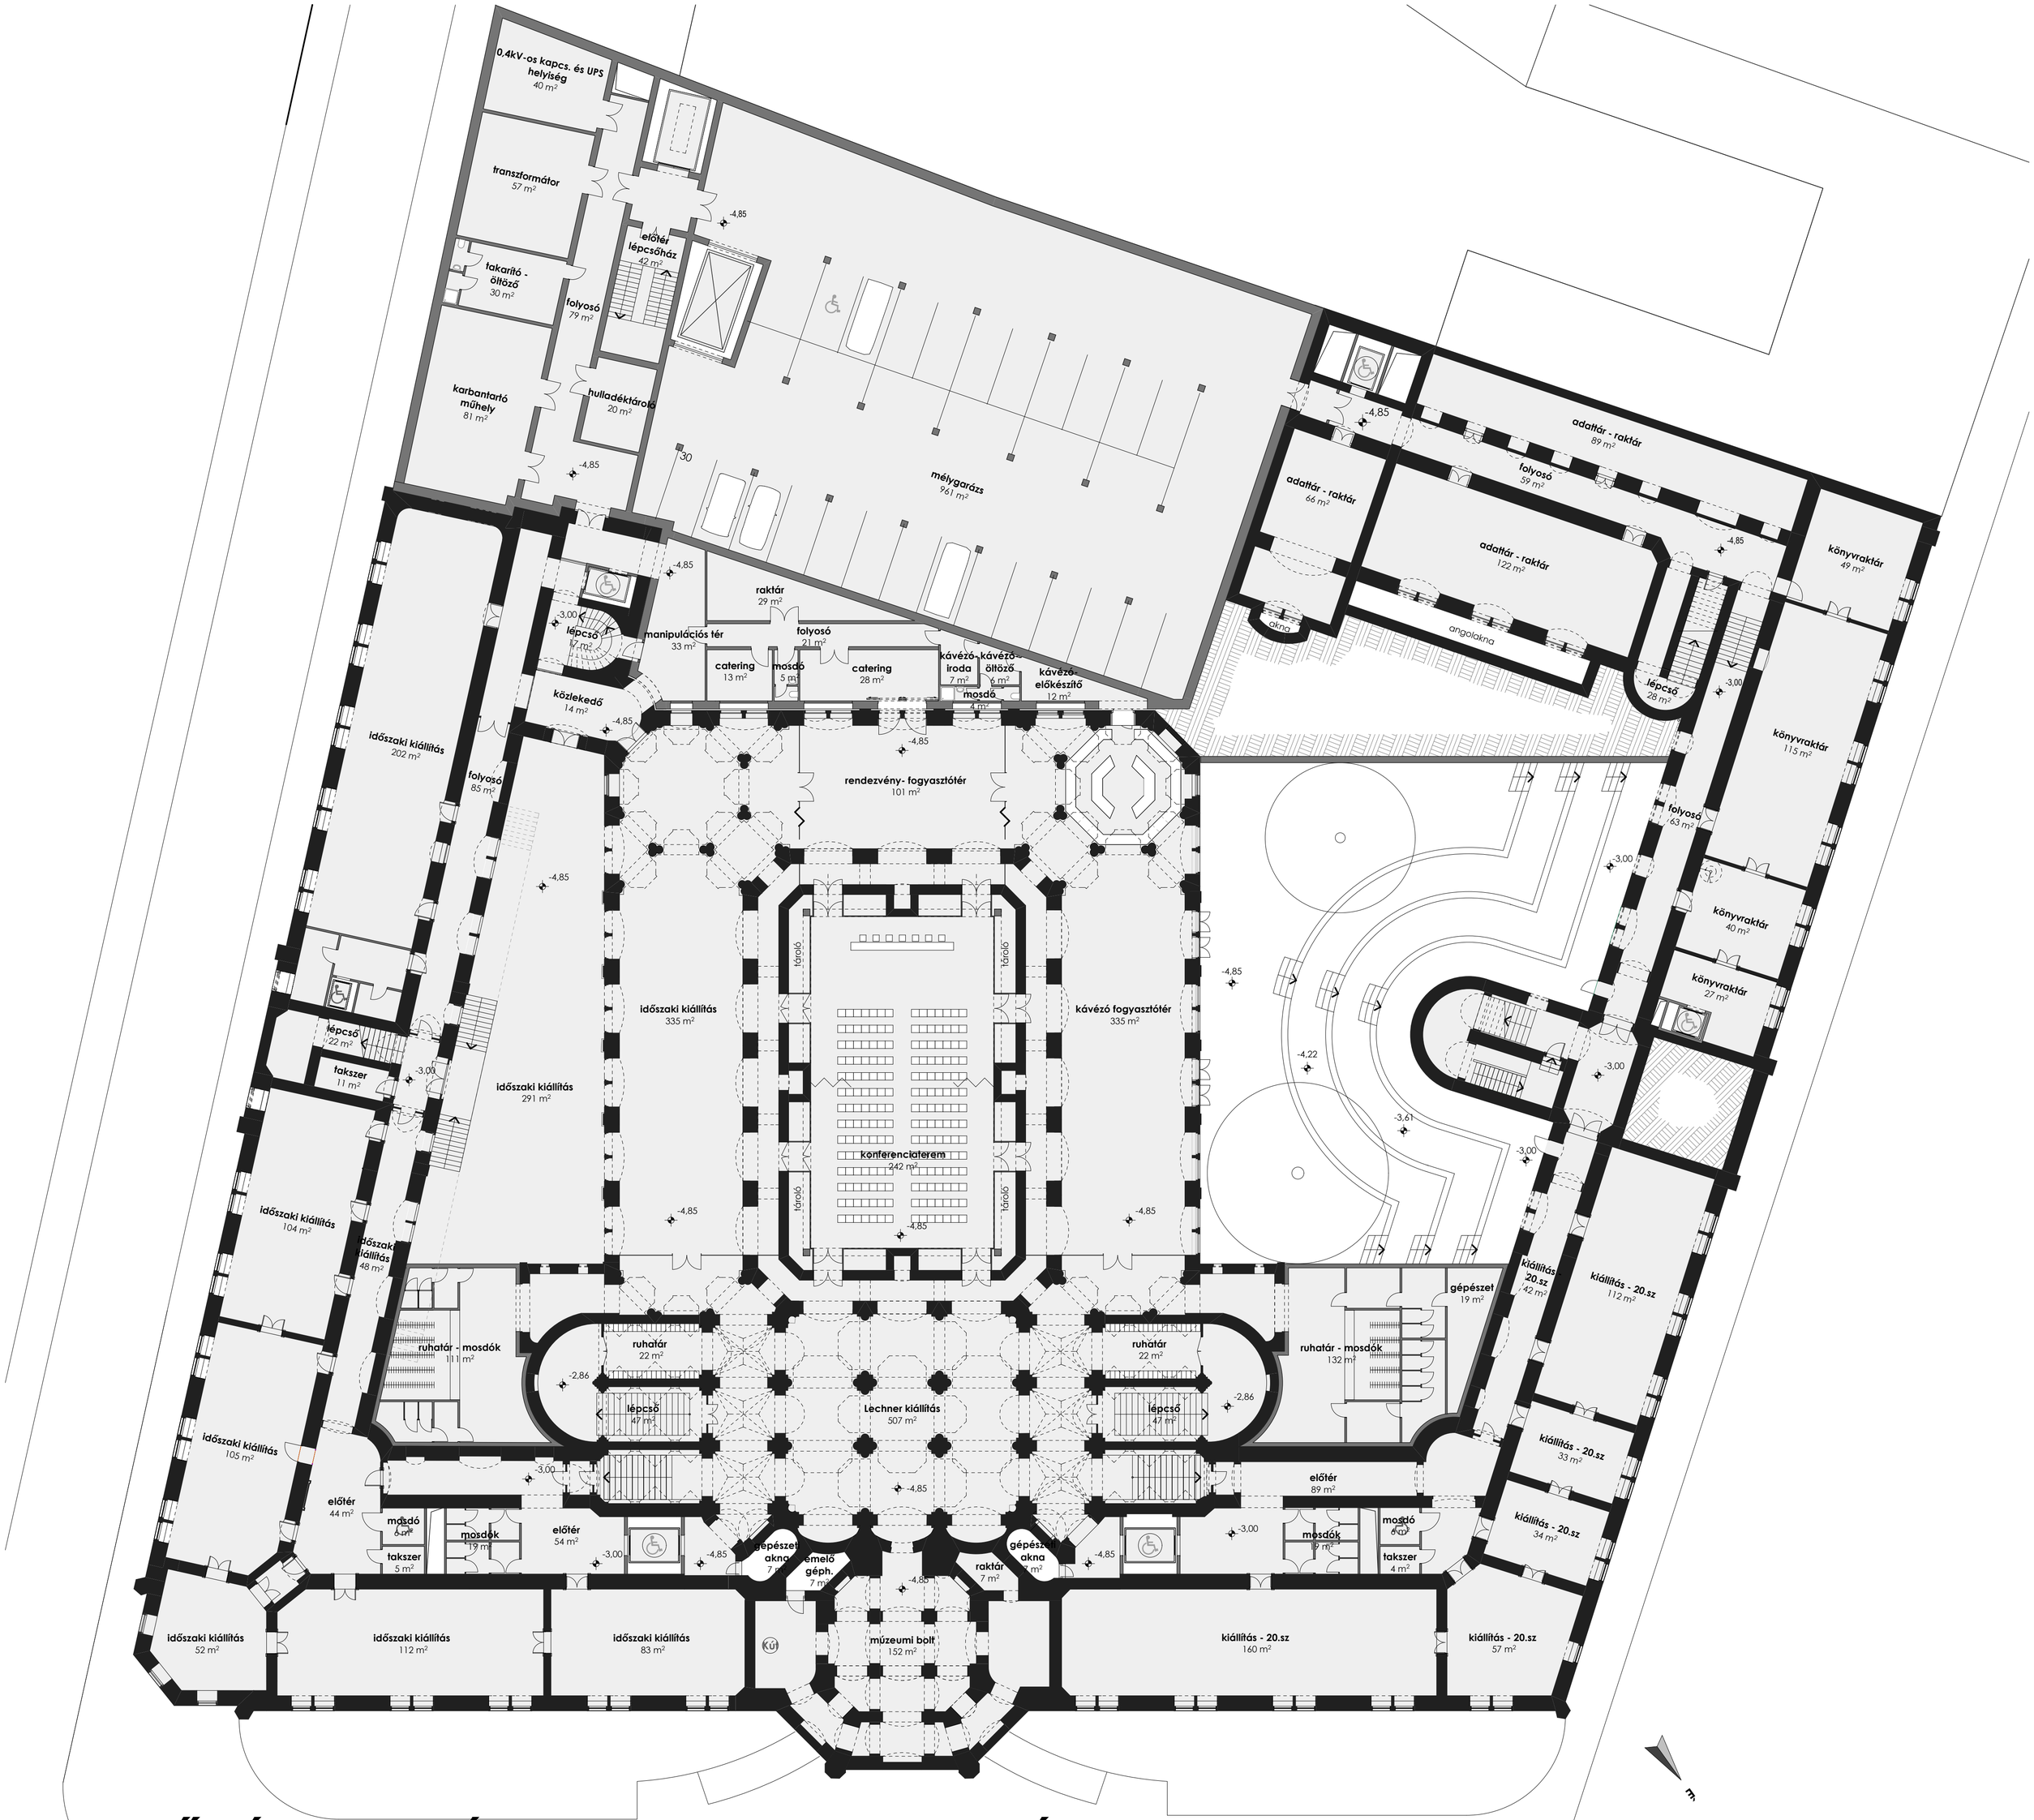

IPARMŰVÉSZETI MÚZEUM REKONSTRUKCIÓJA 2012 ALAGSOR ALAPRAJZA 1:200