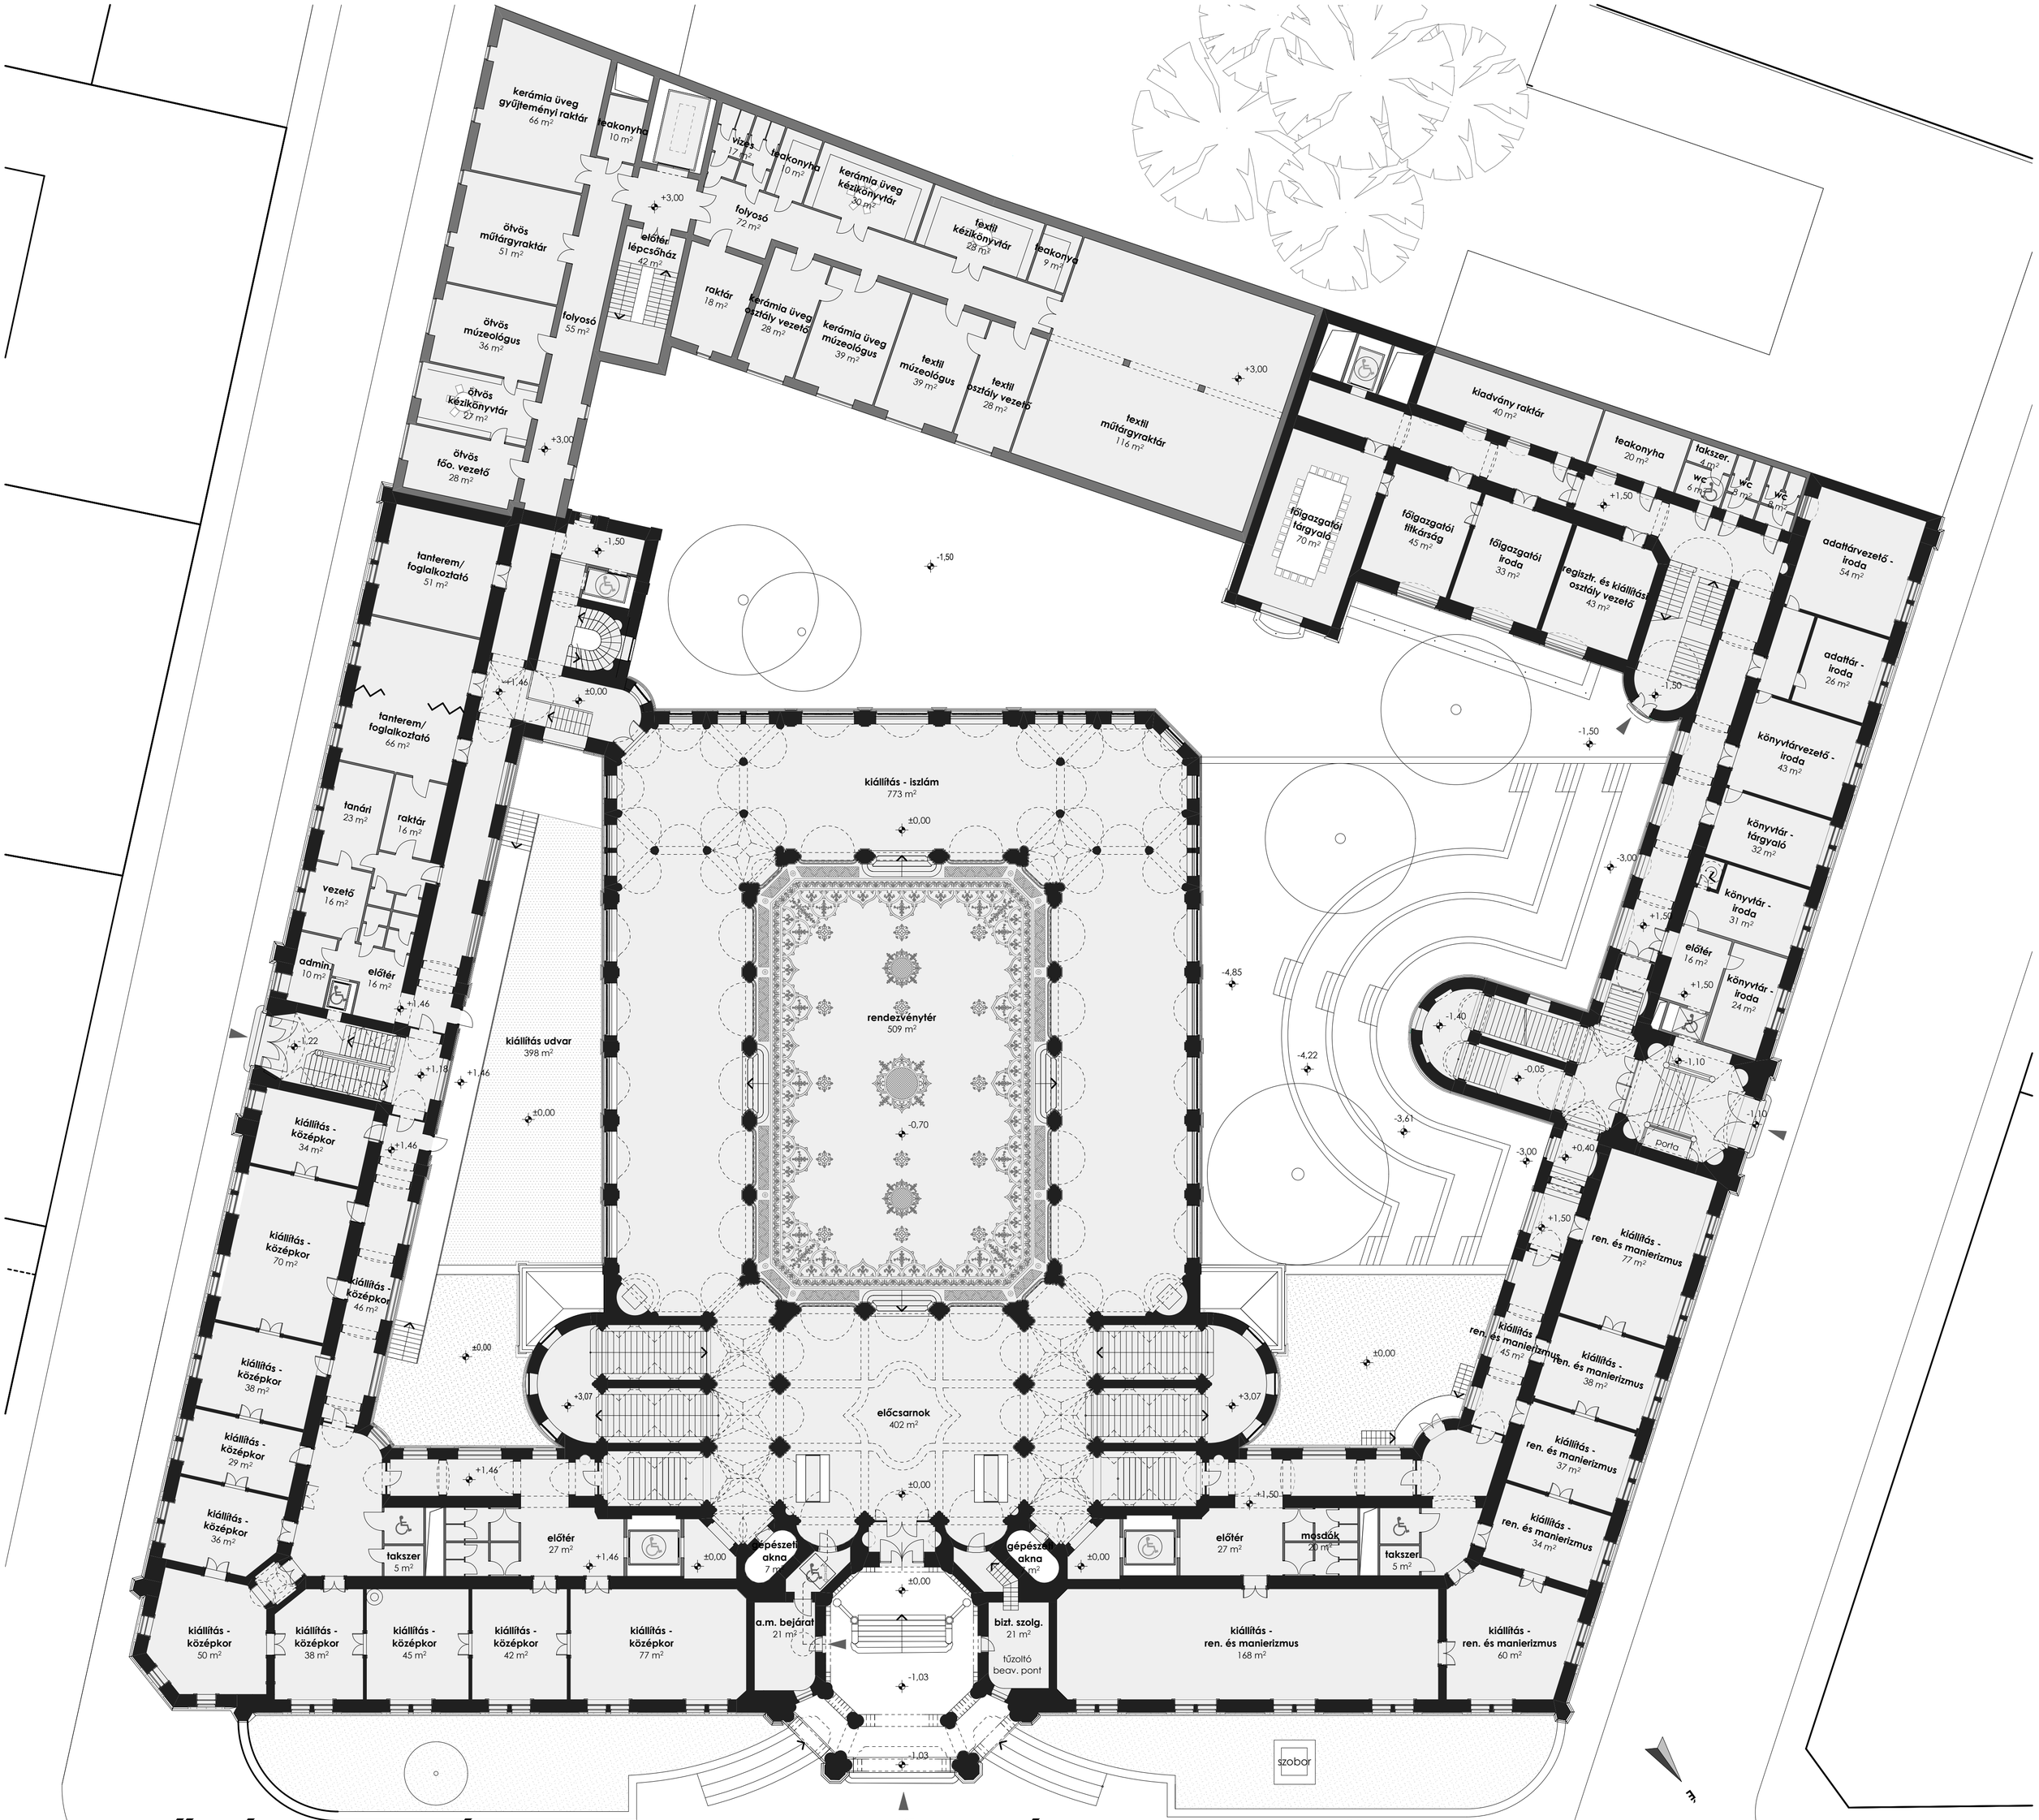

IPARMŰVÉSZETI MÚZEUM REKONSTRUKCIÓJA 2012 FÖLDSZINT ALAPRAJZA 1:200