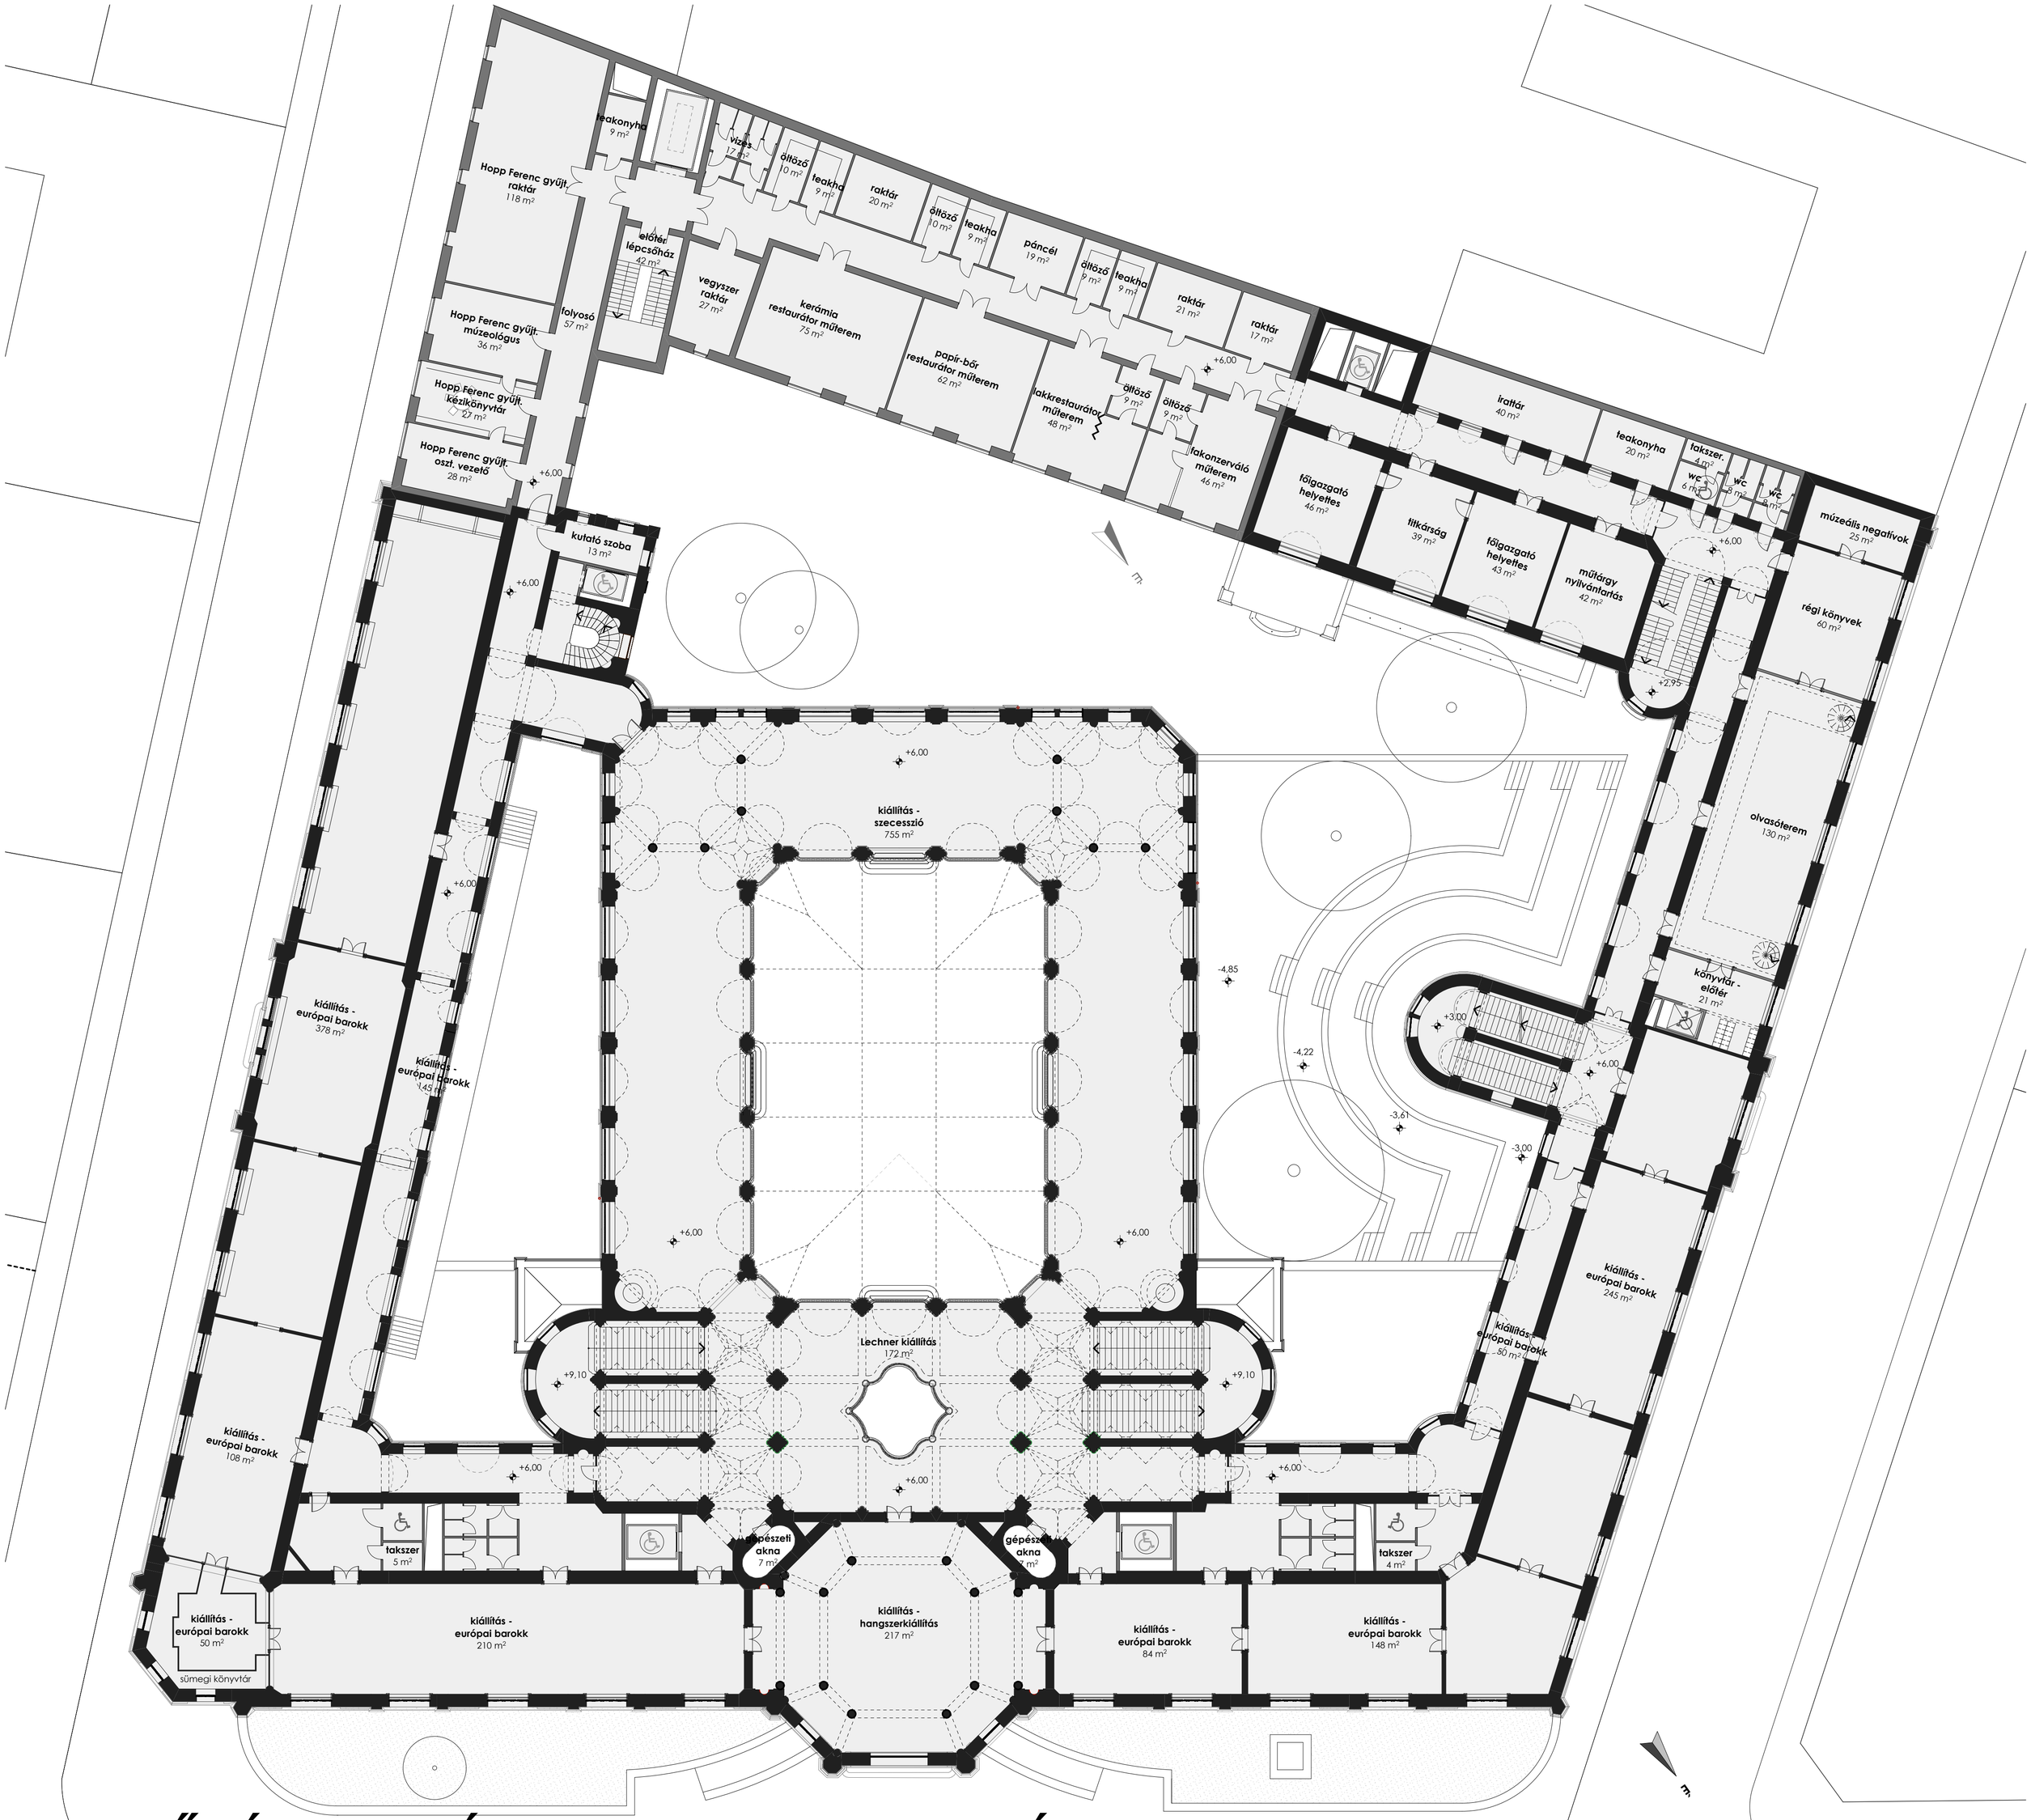

IPARMŰVÉSZETI MÚZEUM REKONSTRUKCIÓJA 2012 1. EMELET ALAPRAJZA 1:200