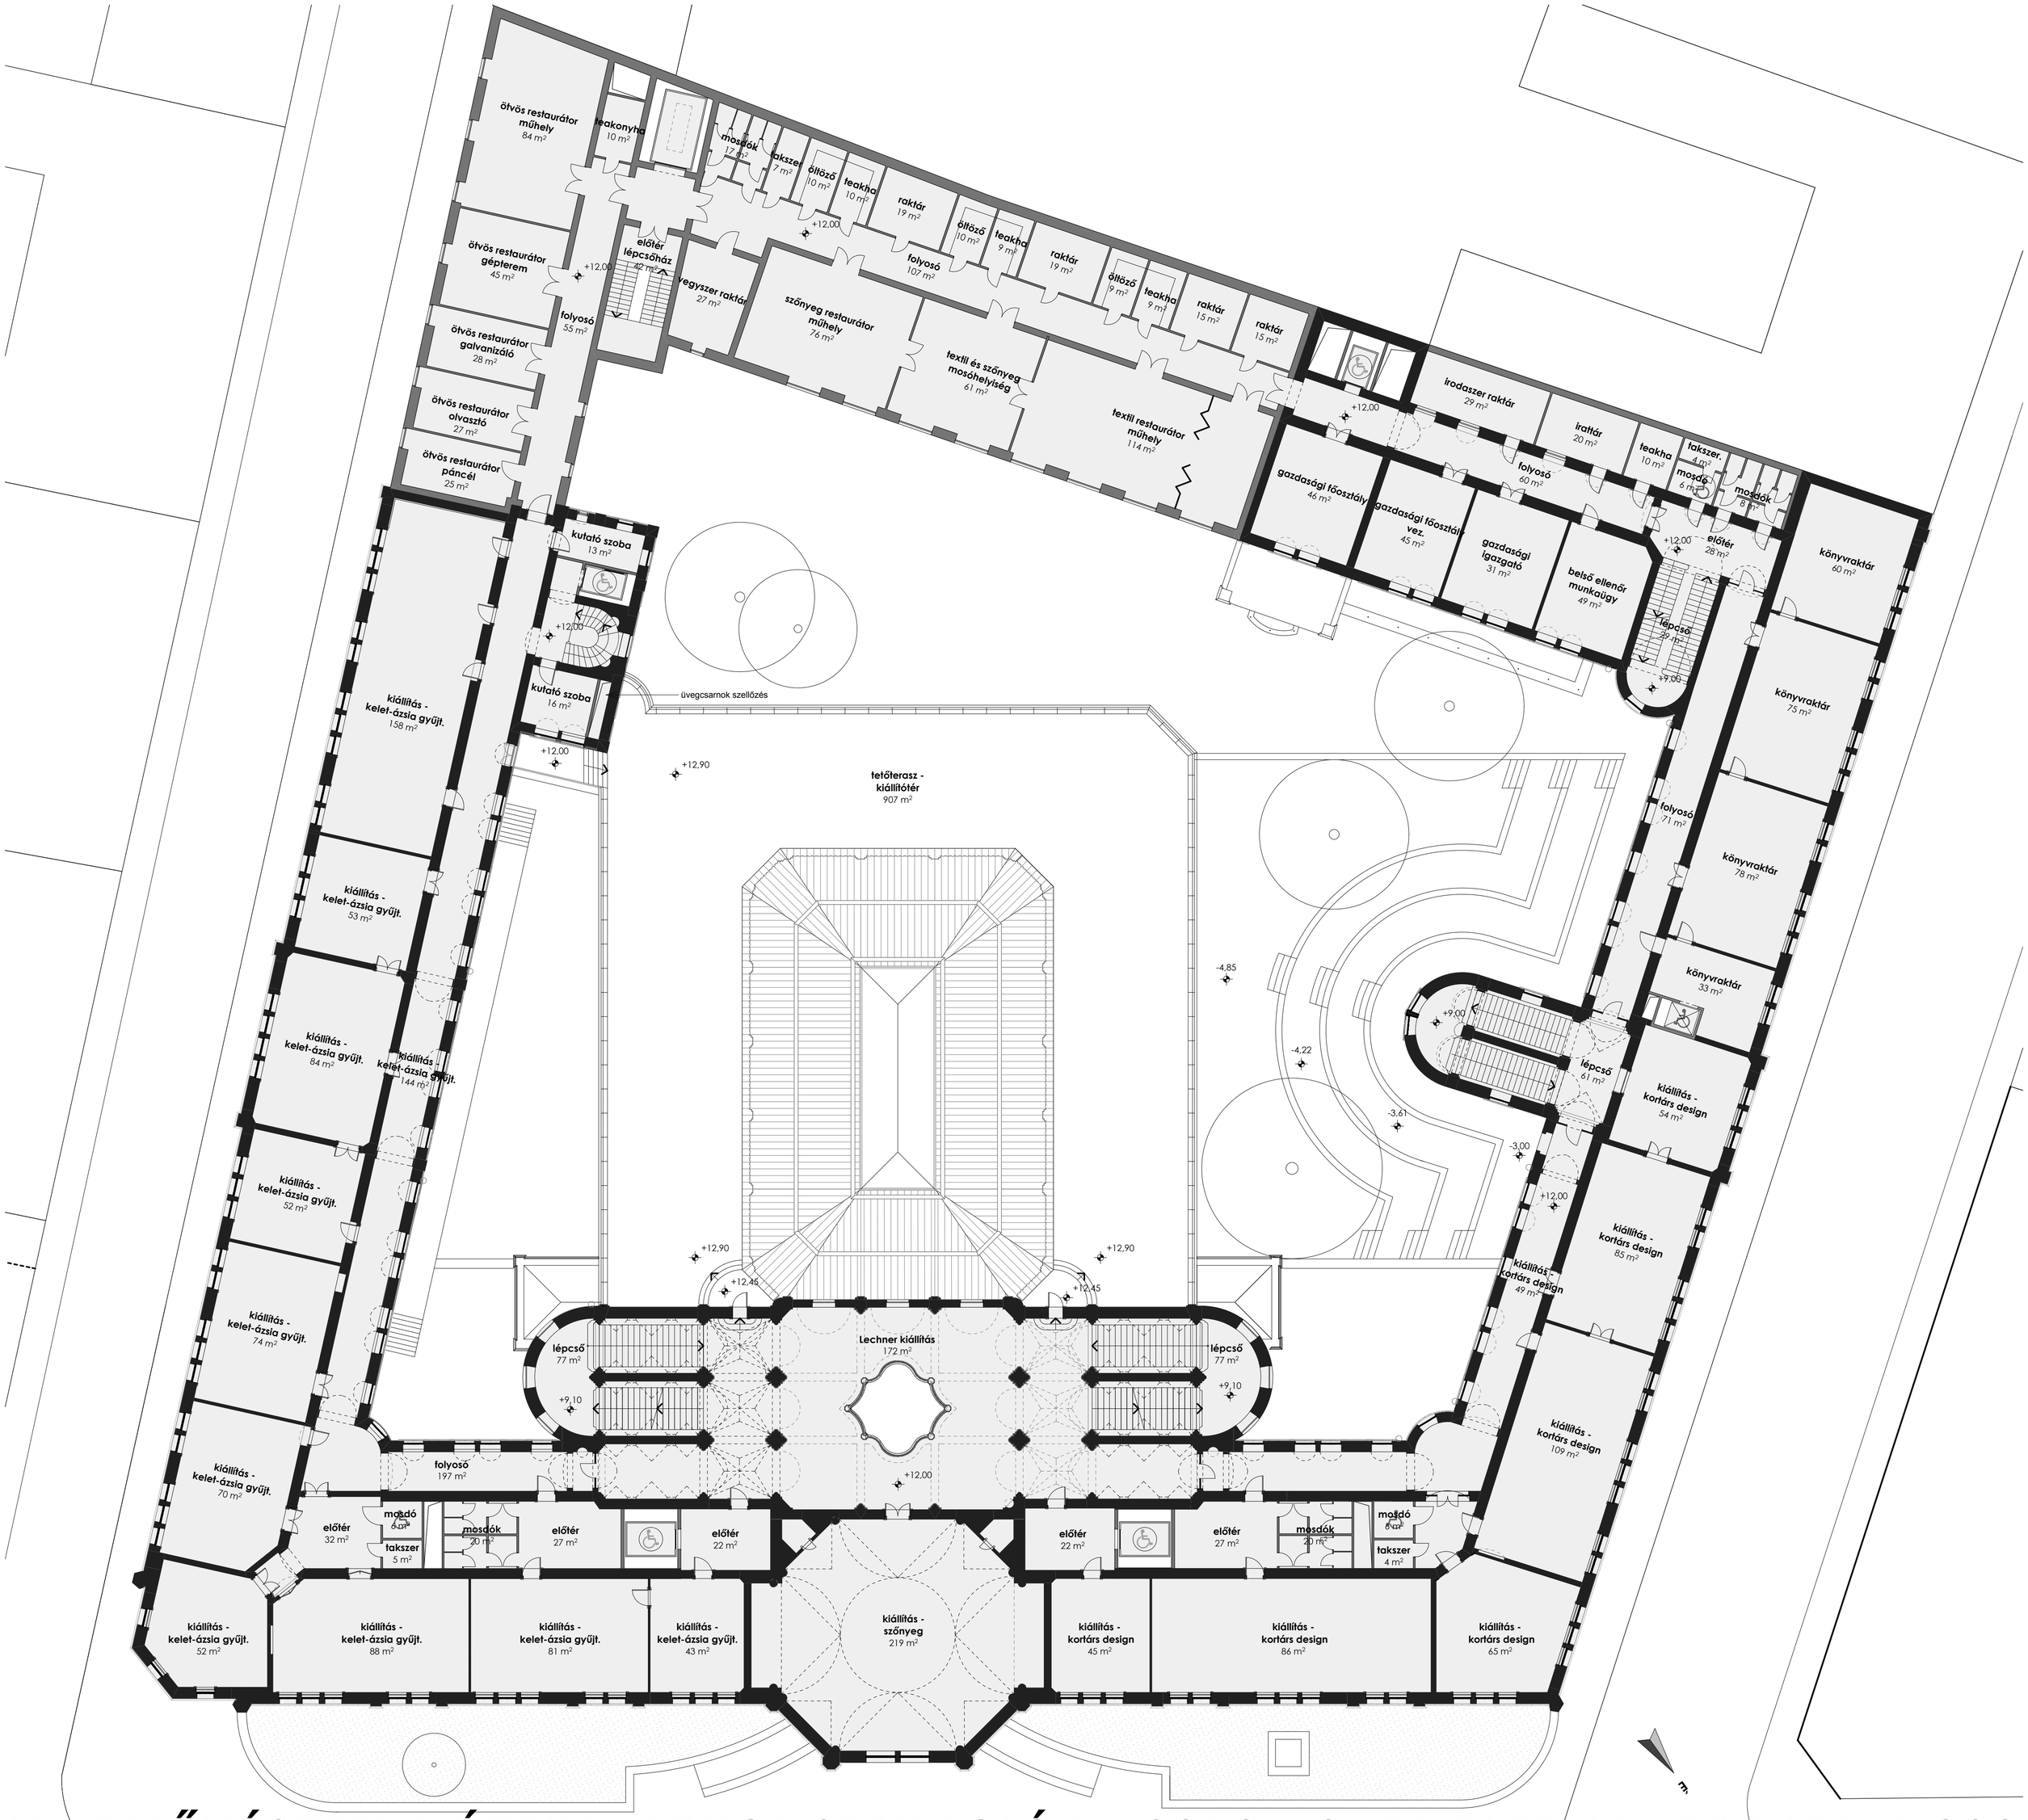

IPARMŰVÉSZETI MÚZEUM REKONSTRUKCIÓJA 2012 2. EMELET ALAPRAJZA 1:200