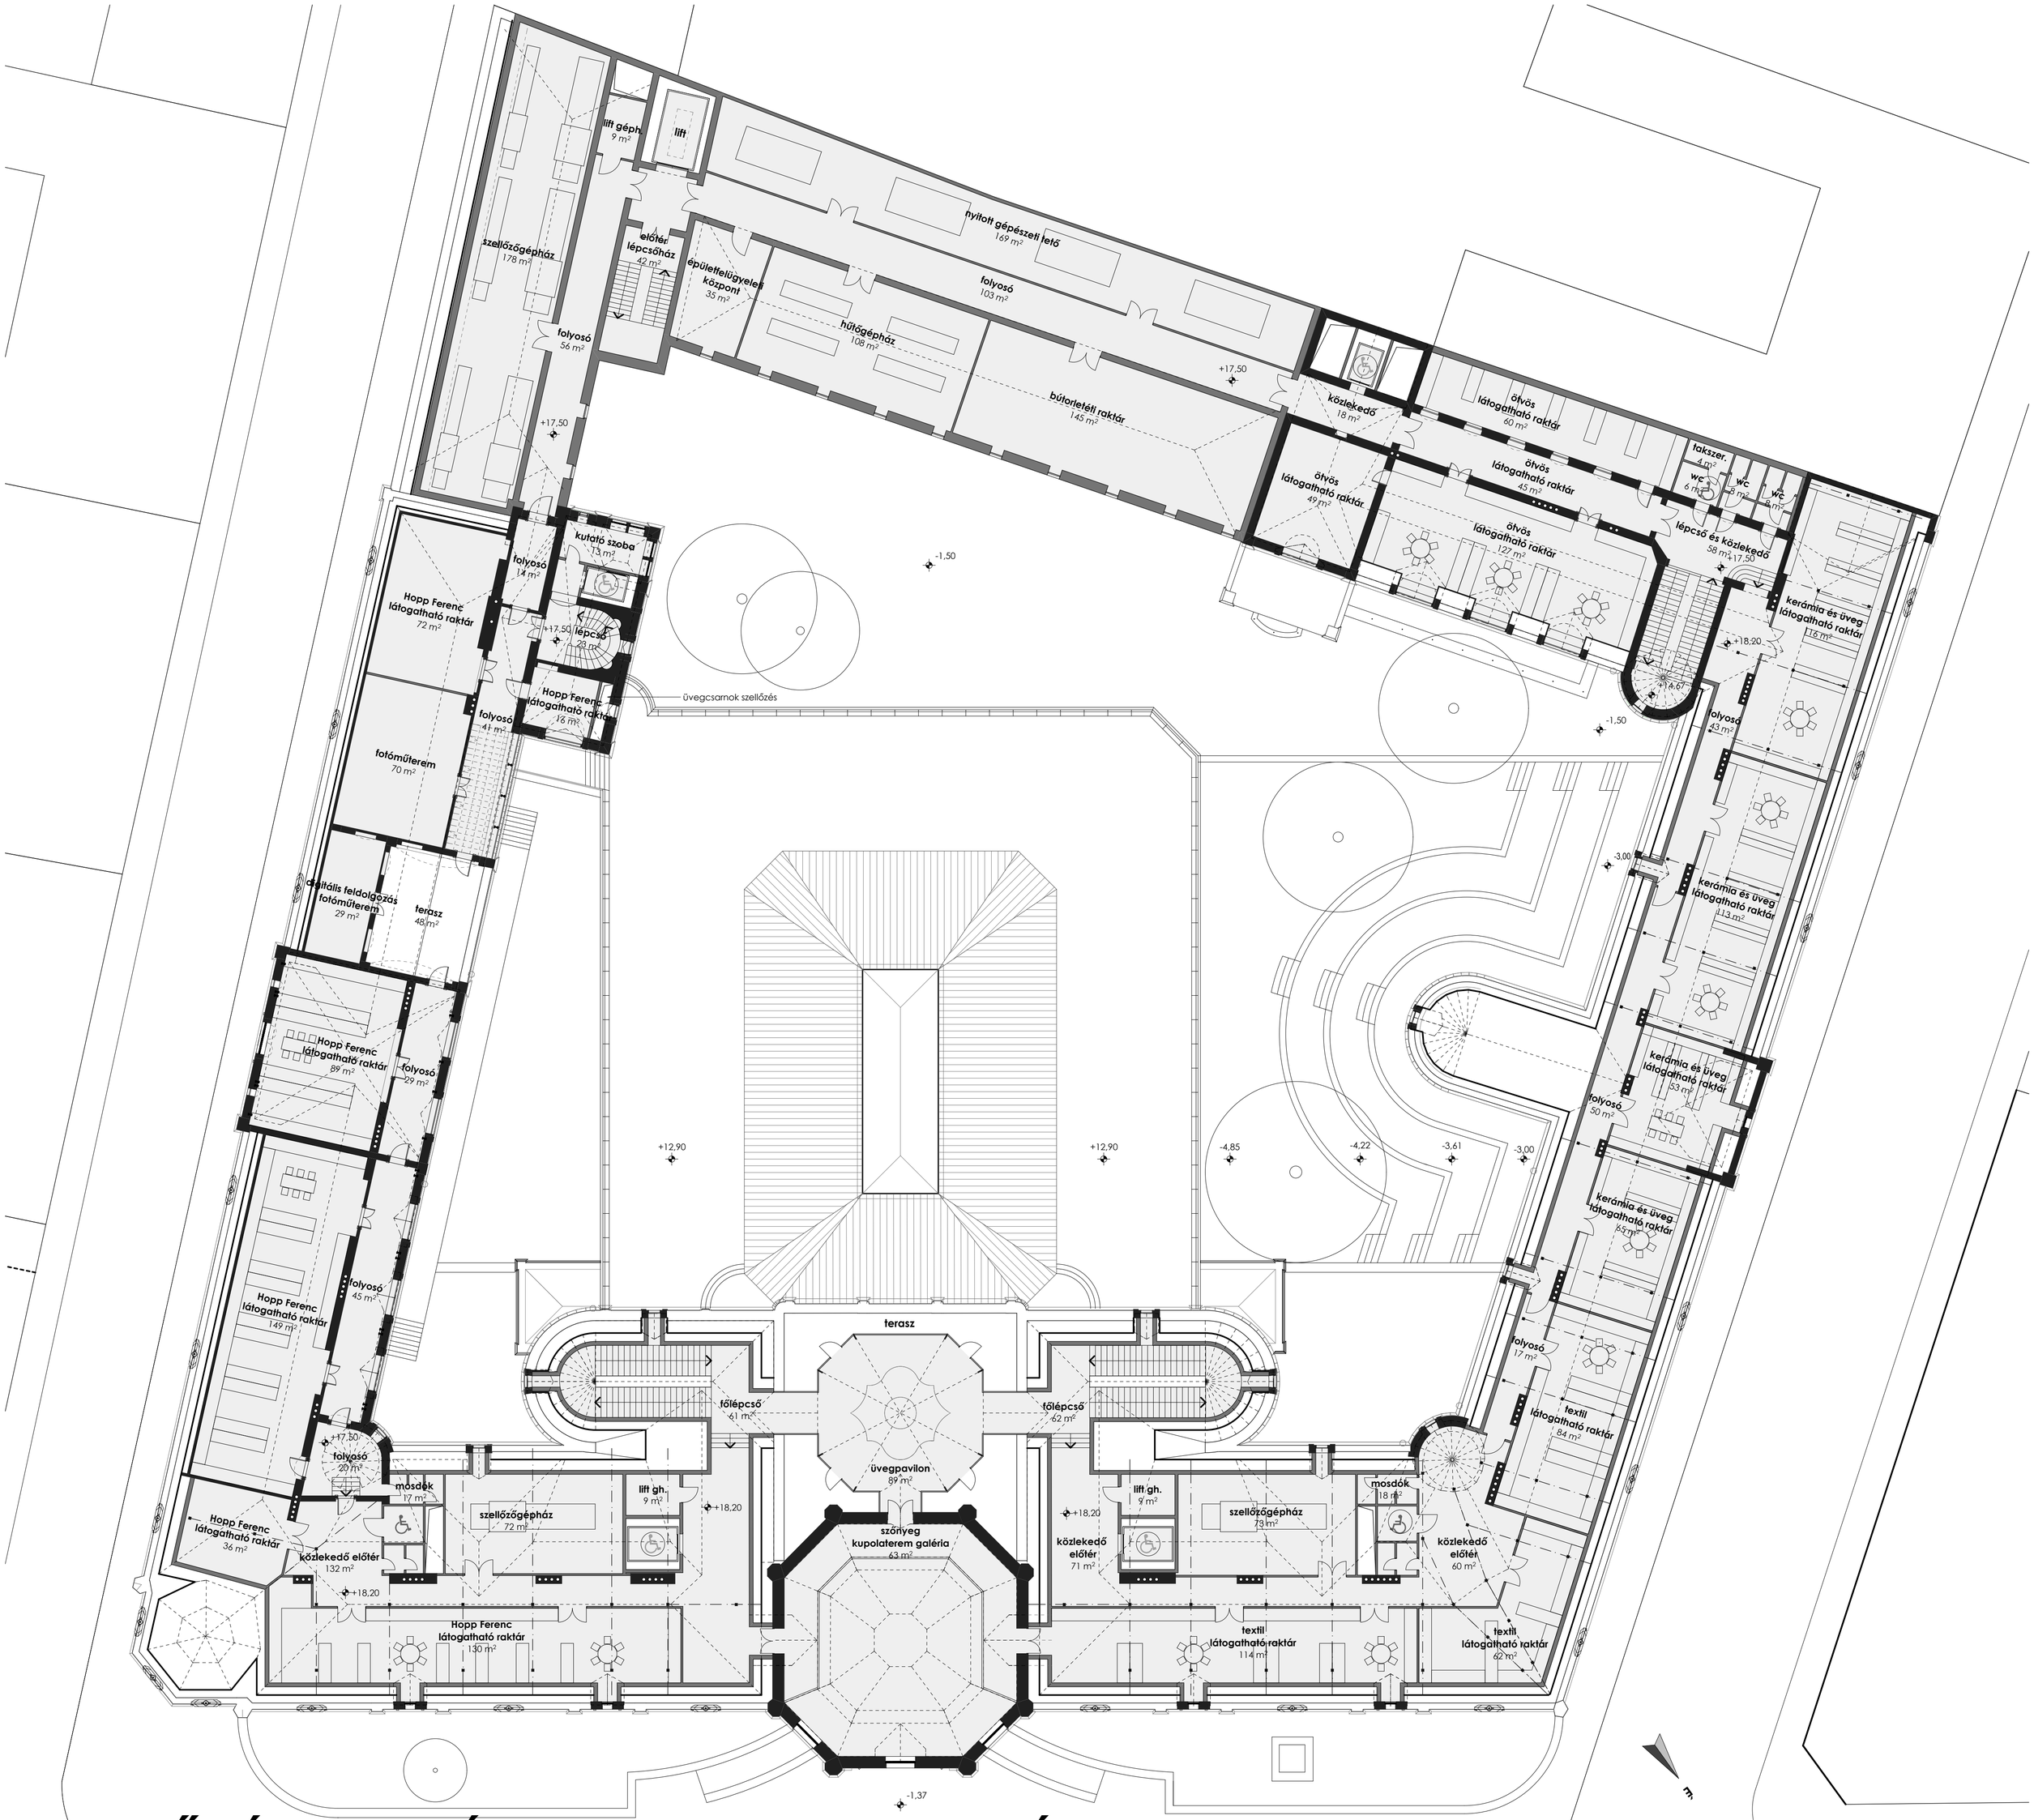

IPARMŰVÉSZETI MÚZEUM REKONSTRUKCIÓJA 2012 3. EMELET ALAPRAJZA 1:200