

1:100

METSZETEK

R1

Eternit Mono - Cover nagytáblás szálcement homlokza burkolat	8mm
Lindab Z 300 profil - távtartó	3cm
Resitrix Classic EPDM csapadékvíz elleni szigetelés	1rtg.
5x5 cm-es fa stafni-távtartó	5cm
2x10 cm lécezés	2cm
YTONG Mulpor hőszigetelés	20cm
DuPont Airguard Reflekve párzáró fólia	1rtg.
I 300-as acél tartók közte YTONG tetőpalló	30cm
Álmennyezet tartó lécezés (rögzítve CW profillal)	5cm
Rigipsz gipszkartonálmennyeze burkolat	12.5cm

R2



Eternit Mono - Cover nagytáblás szálcement homlokza burkolat	8mm
Lindab Z 300 profil - távtartó	3cm
Resitrix Classic EPDM csapadékvíz elleni szigetelés	1rtg.
5x5 cm-es fa stafni-távtartó	5cm
2x10 cm lécezés	2cm
YTONG Mulpor hőszigetelés	20cm
DuPont Airguard Reflekve párzáró fólia	1rtg.
Monolit vasbeton födém C25/30-as beton B 500-as acél min.	30cm
Álmennyezet tartó lécezés (rögzítve CW profillal)	5cm
Rigipsz Gipszkartonálmennyeze burkolat	12.5cm

R3

Eternit Mono - Cover nagytáblás szálcement homlokza burkolat	8mm
5x5 cm-es fa stafni-távtartó	5cm
DuPont Tyvek Enercol wall szélfogó fólia	1rtg.
YTONG Mulpor hőszigetelés	20cm
Hőszigeteléseköző 5x5 cm-es fa rögzítő stafni (U alakúra hajlító acéllal rögzítve, közte kgy. hőszig.)	5cm
YTONG A + teherhordó falszerkezet (minősítve passzív házépítő elem)	30cm
LB-Knauf vakolat	1cm

R7

Vízzáró vasbeton szerkezet	25cm
Resitrix SK EPDM bitumenes vízszigetelés	1rtg.
Austrotherm XPS Top 70 hőszigetelés	20cm
Vasbeton szerkezet	35cm
Osztályozó kavicságyazat (16-32mm szemmagyság)	

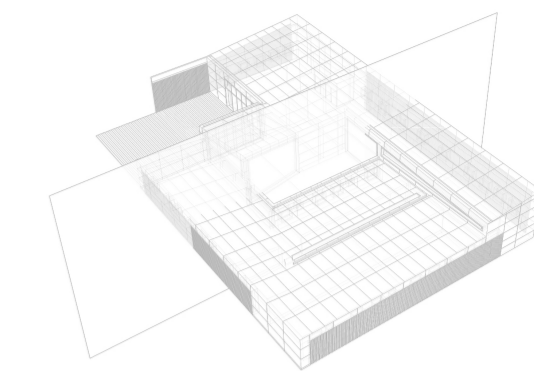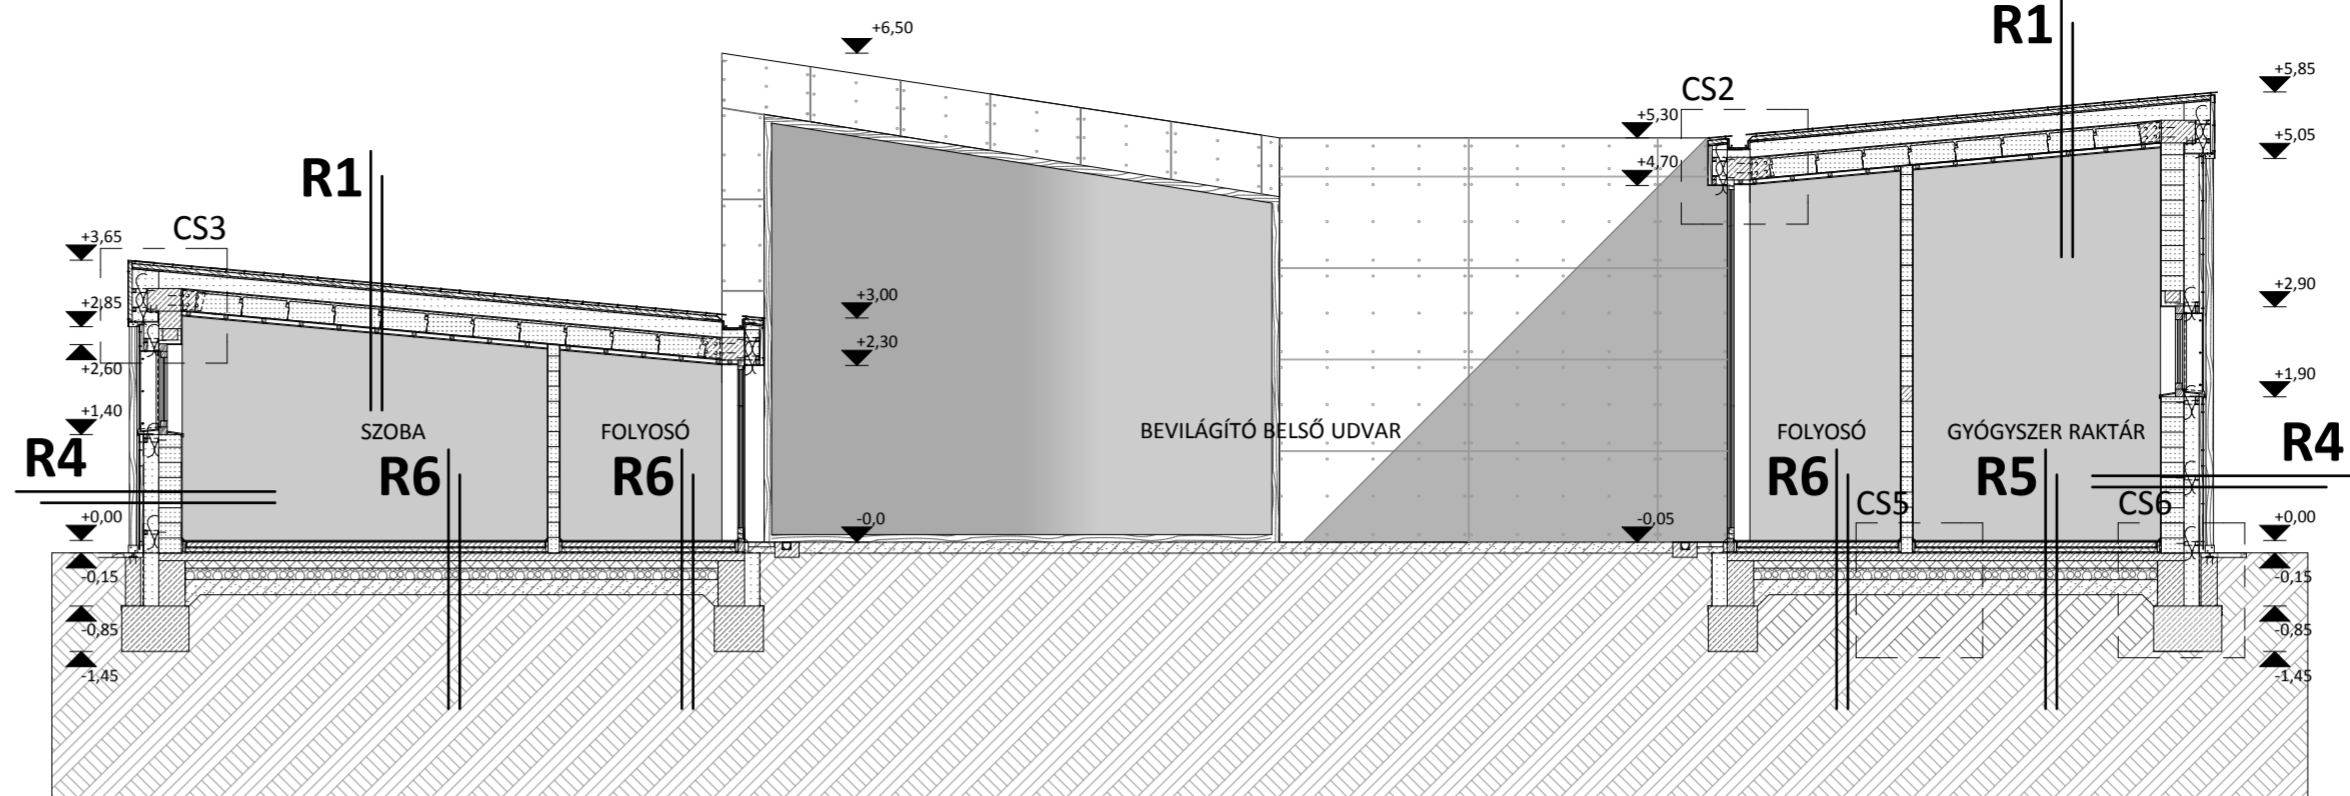

A-A METSZET

R4

Eternit Mono - Cover nagytáblás szálcement homlokza burkolat	8mm
5x5 cm-es fa stafni-távtartó	5cm
DuPont Tyvek Enercol wall szélfogó fólia	1rtg.
YTONG Mulpor hőszigetelés	20cm
Hőszigeteléseköző 5x5 cm-es fa rögzítő stafni (U alakúra hajlító acéllal rögzítve, közte kgy. hőszig.)	5cm
YTONG A + teherhordó falszerkezet (minősítve passzív házépítő elem)	30cm
LB-Knauf vakolat	1cm
5x10-es fa árnyékoló	10cm

R5



Zalakerámia csempeburkolat 4-es kopásállóság (közöe CERESITCE 43 flexibilis, vízálló, széles fugázó)	1cm
CERESIT CM 29 gyors kötésű flexibilis csemperagasztó	2mm
Baumit szálerősítésű esztrich E225 (2rtg -ben) (közöe a padlófűtés csövei)	6cm
Solflex padlófűtés alátét fólia, légbuborékos, metallizált PE fólia	1rtg.
Austrotherm EPS AT-N 100 lépésálló hőszigetelés	5cm
Resitrix SK EPDM bitumenes vízszigetelés	1rtg.
Baumit szálerősítésű esztrich E225	10cm
Austrotherm technológiai szigetelés	1rtg.
Austrotherm XPS Top 70 hőszigetelés	10cm
Osztályozó kavicságyazat (16-32 mm-es szemmagyság)	15cm
Tömörítve feltöltés	20cm
Talaj	

R6

PERGO parkea burkolat (34-es kopás állóság)	8mm
Alátét filc	1rtg.
Baumit szálerősítésű esztrich E225 (2rtg -ben) (közöe a padlófűtés csövei)	6cm
Solflex padlófűtés alátét fólia, légbuborékos, metallizált PE fólia	1rtg.
Austrotherm EPS AT-N 100 lépésálló hőszigetelés	5cm
Resitrix SK EPDM bitumenes vízszigetelés	1rtg.
Baumit szálerősítésű esztrich E225	10cm
Austrotherm technológiai szigetelés	1rtg.
Austrotherm XPS Top 70 hőszigetelés	10cm
Osztályozó kavicságyazat (16-32 mm-es szemmagyság)	15cm
Tömörítve feltöltés	20cm
Talaj	

R8

Finnforest Thermowood fa "terasz" burkolat (3000/150/30 mm, 5mm-es résekkel)	3cm
5x8cm párnafa 70 cm-kénthorganyzó "L" acéllal rögzítve 8cm	
Resitrix SK EPDM bitumenes vízszigetelés	1rtg.
Baumit szálerősítésű esztrich E225 (1,5% lejtésben)	10cm
Austrotherm technológiai szigetelés	1rtg.
Austrotherm XPS Top 70 hőszigetelés	10cm
Osztályozó kavicságyazat (16-32 mm-es szemmagyság)	15cm
Tömörítve talaj	20cm
Talaj	

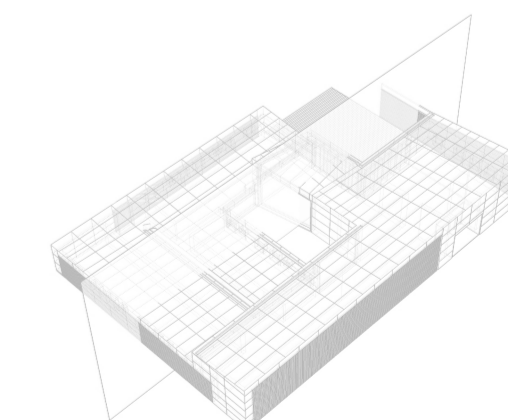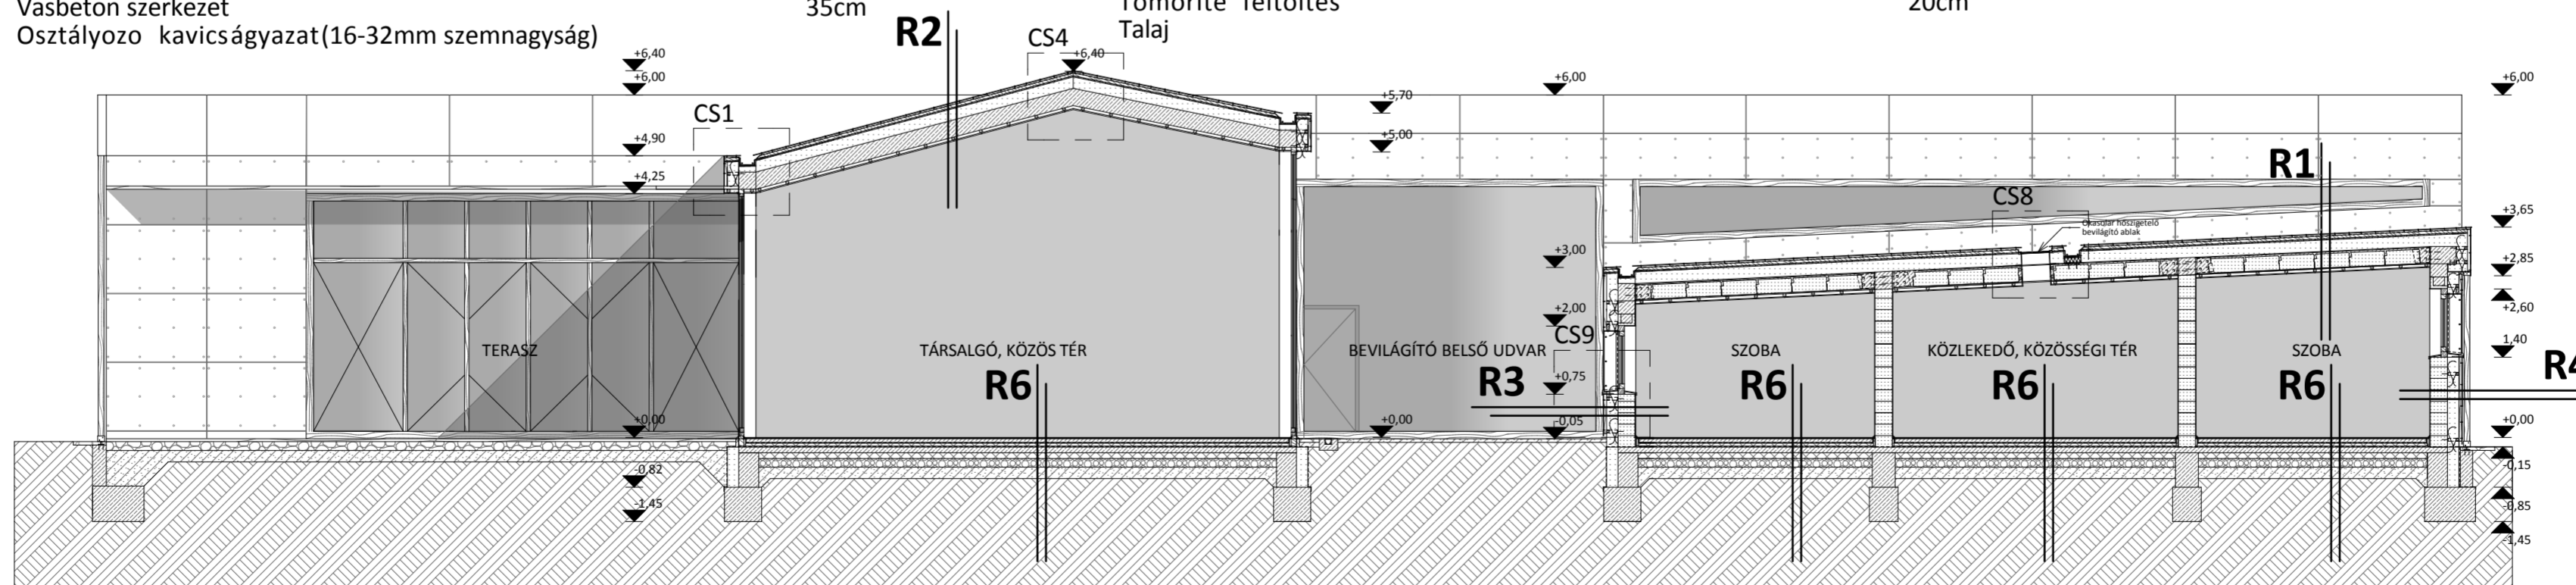

B-B METSZET