


Helyszínrajz _az általam tervezett fejlesztésről 1:2500

- lakófunkció
- fás terület / erdő

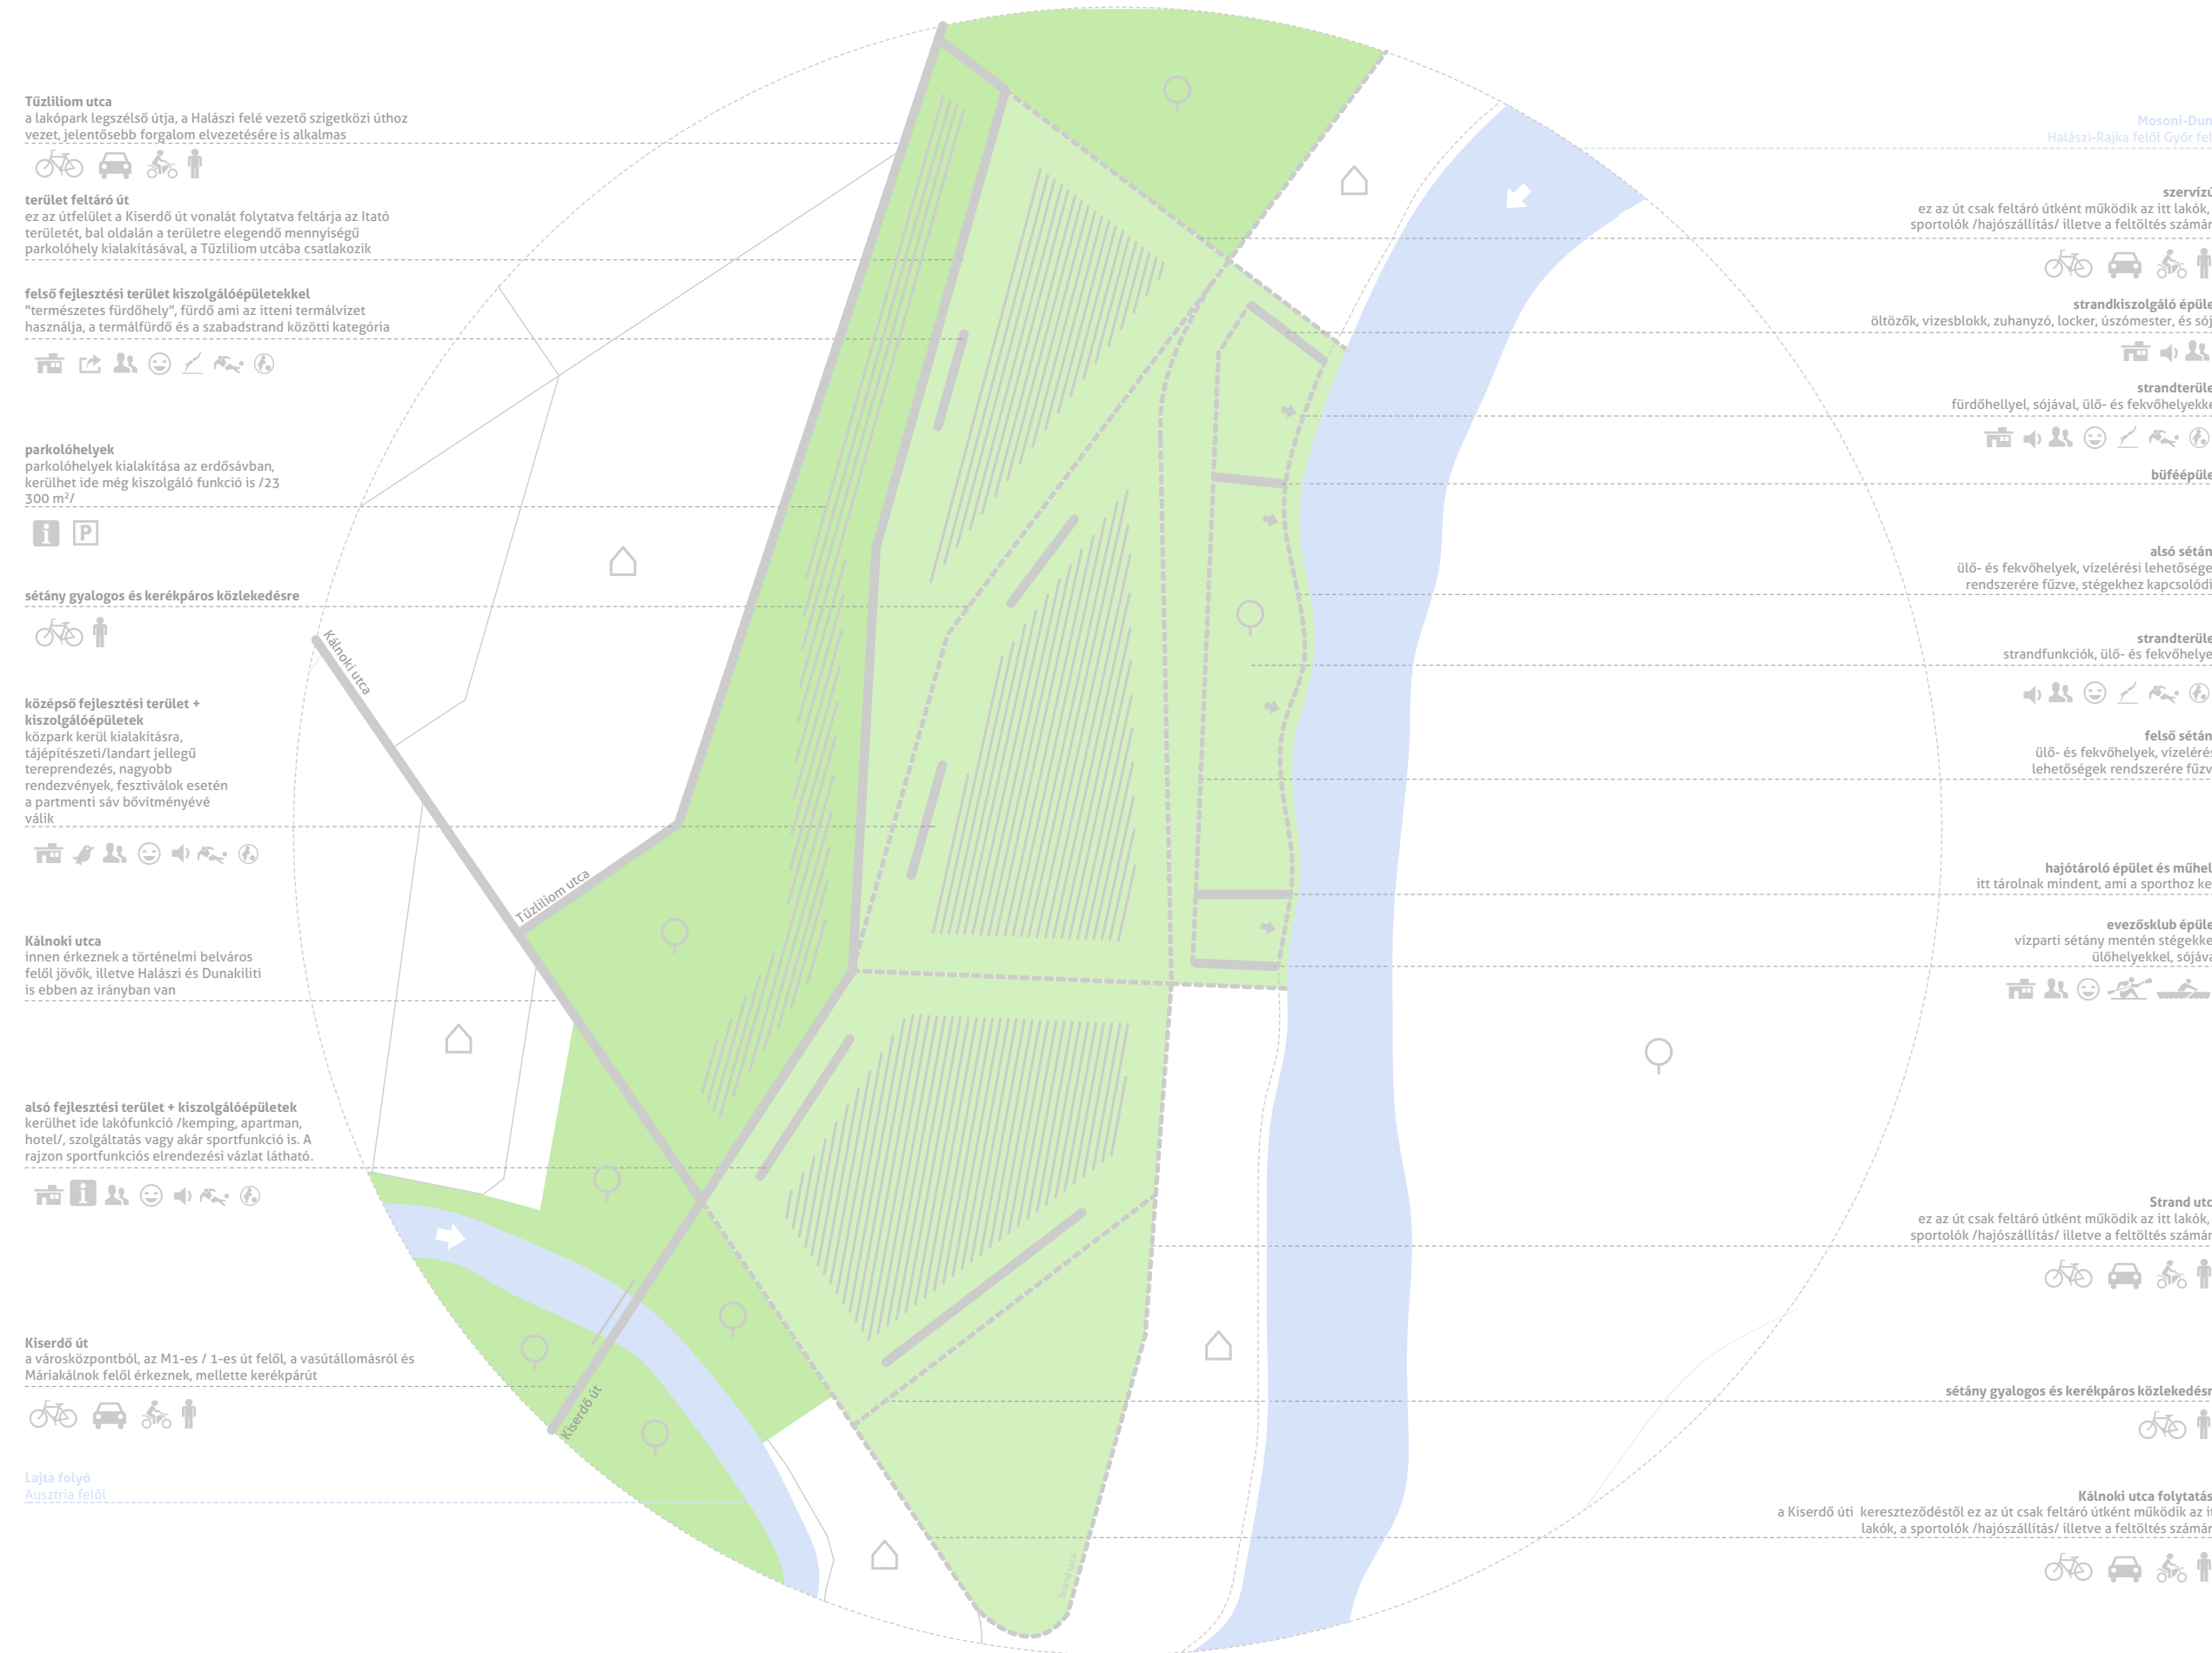

Beépítési változatok _a beépítés alakulása 1:2500

