


1:100

HOMLOKZATOK

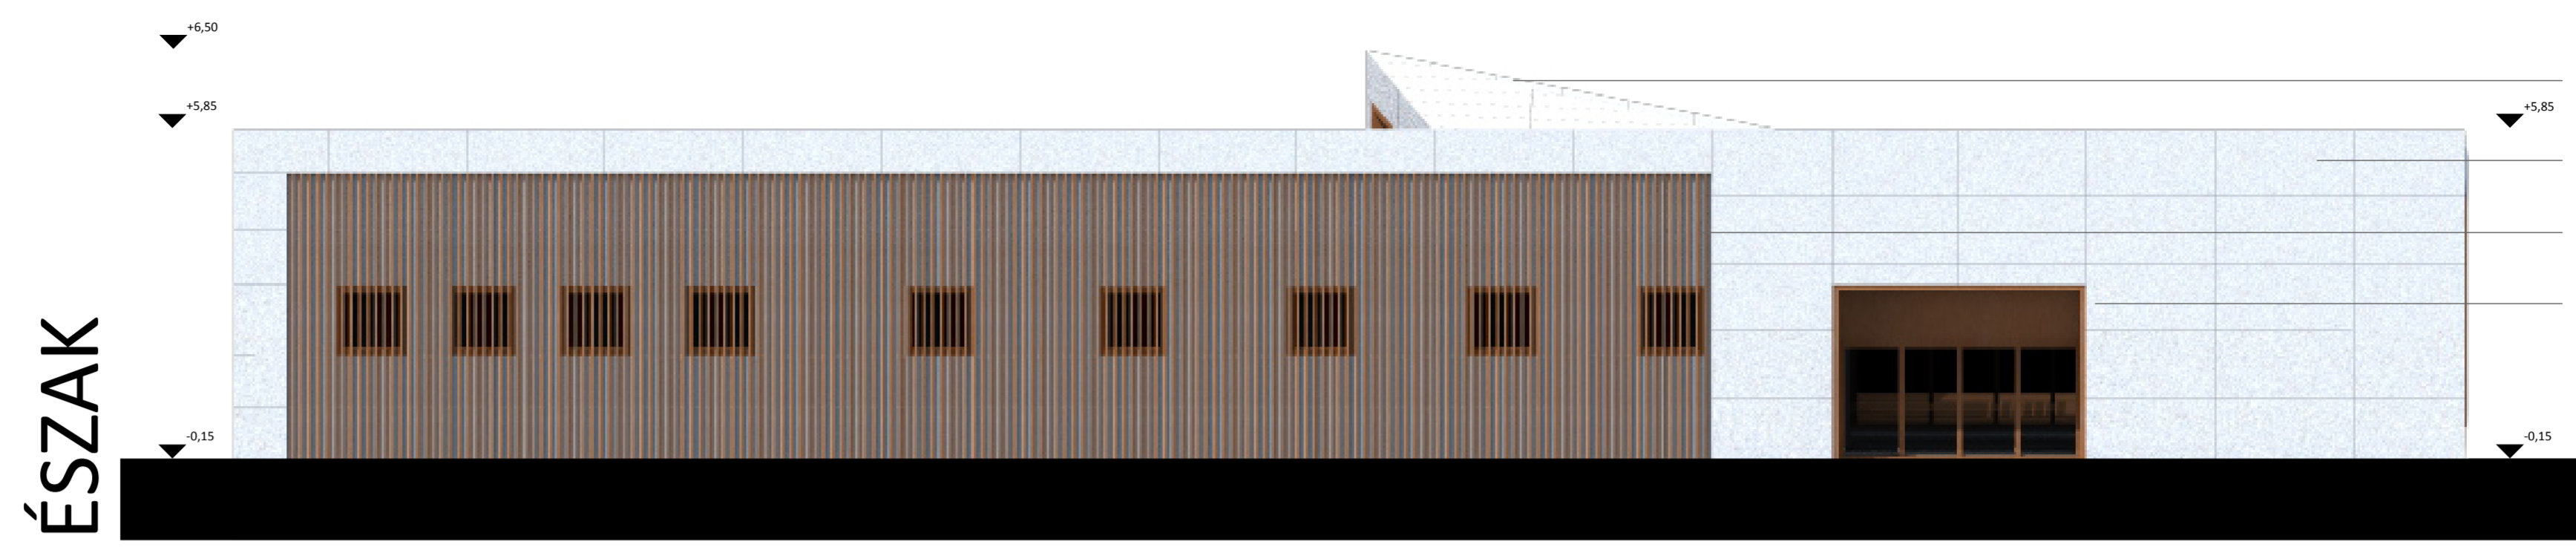


ÉSZAK

Eternit Mono - Cover nagytáblás szálcement tető burkolat 210 cm-enként színre fújt EPDM központosító gyűrűvel ellátó rozsdamentes 4,8 x 38/K14mm-es csavarral rögzítve

Eternit Mono - Cover nagytáblás szálcement homlokza burkolat 610 cm-enként színre fújt EPDM központosító gyűrűvel ellátó rozsdamentes 4,8 x 38/K14mm-es csavarral rögzítve

10x5cm-es fa árnyékolók

A kontrasztos színű bejárat segít a tájékozódásban a lakóknak

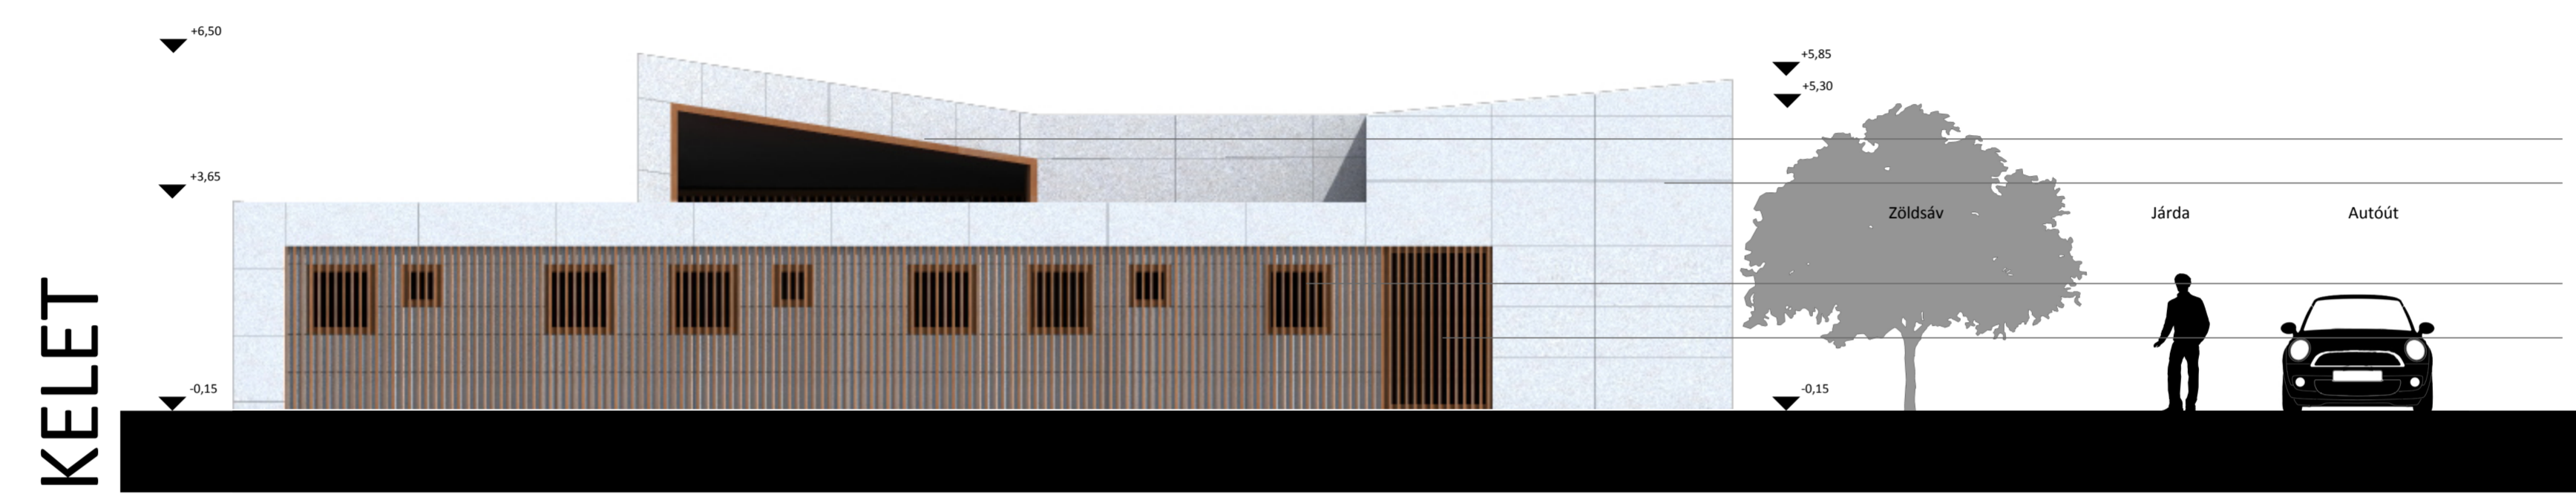


KELET

Sofa fix ablak

Eternit Mono - Cover nagytáblás szálcement homlokza burkolat 610 cm-enként színre fújt EPDM központosító gyűrűvel ellátó rozsdamentes 4,8 x 38/K14mm-es csavarral rögzítve

Sofa nyíló-bukó ablak

10x5cm-es fa árnyékolók

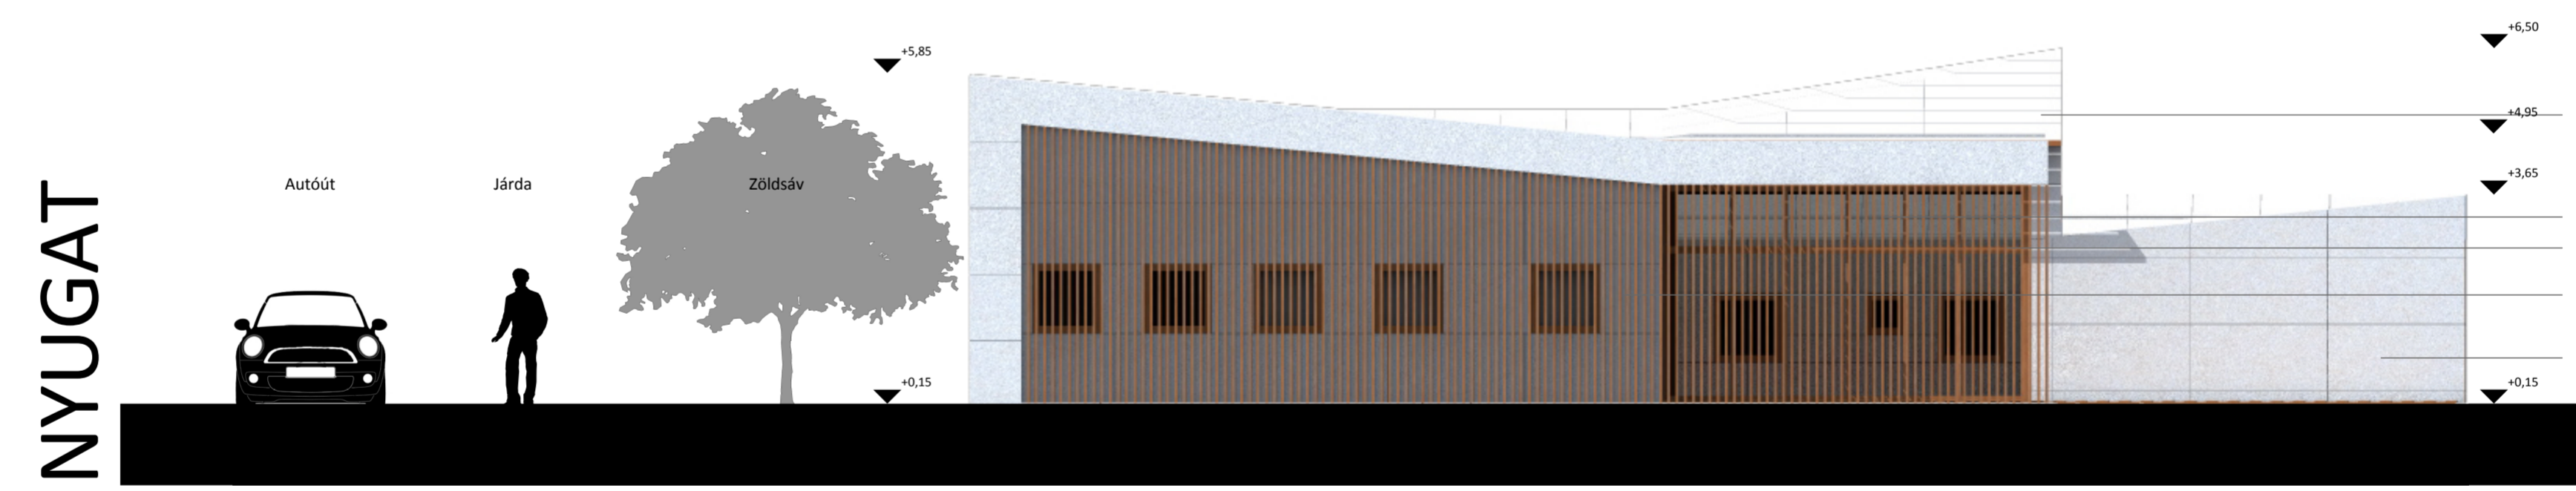


NYUGAT

Eternit Mono - Cover nagytáblás szálcement tető burkolat 210 cm-enként színre fújt EPDM központosító gyűrűvel ellátó rozsdamentes 4,8 x 38/K14mm-es csavarral rögzítve

10x5cm-es fa árnyékolók

Sofa harmonika ajtó

Sofa nyíló-bukó ablak

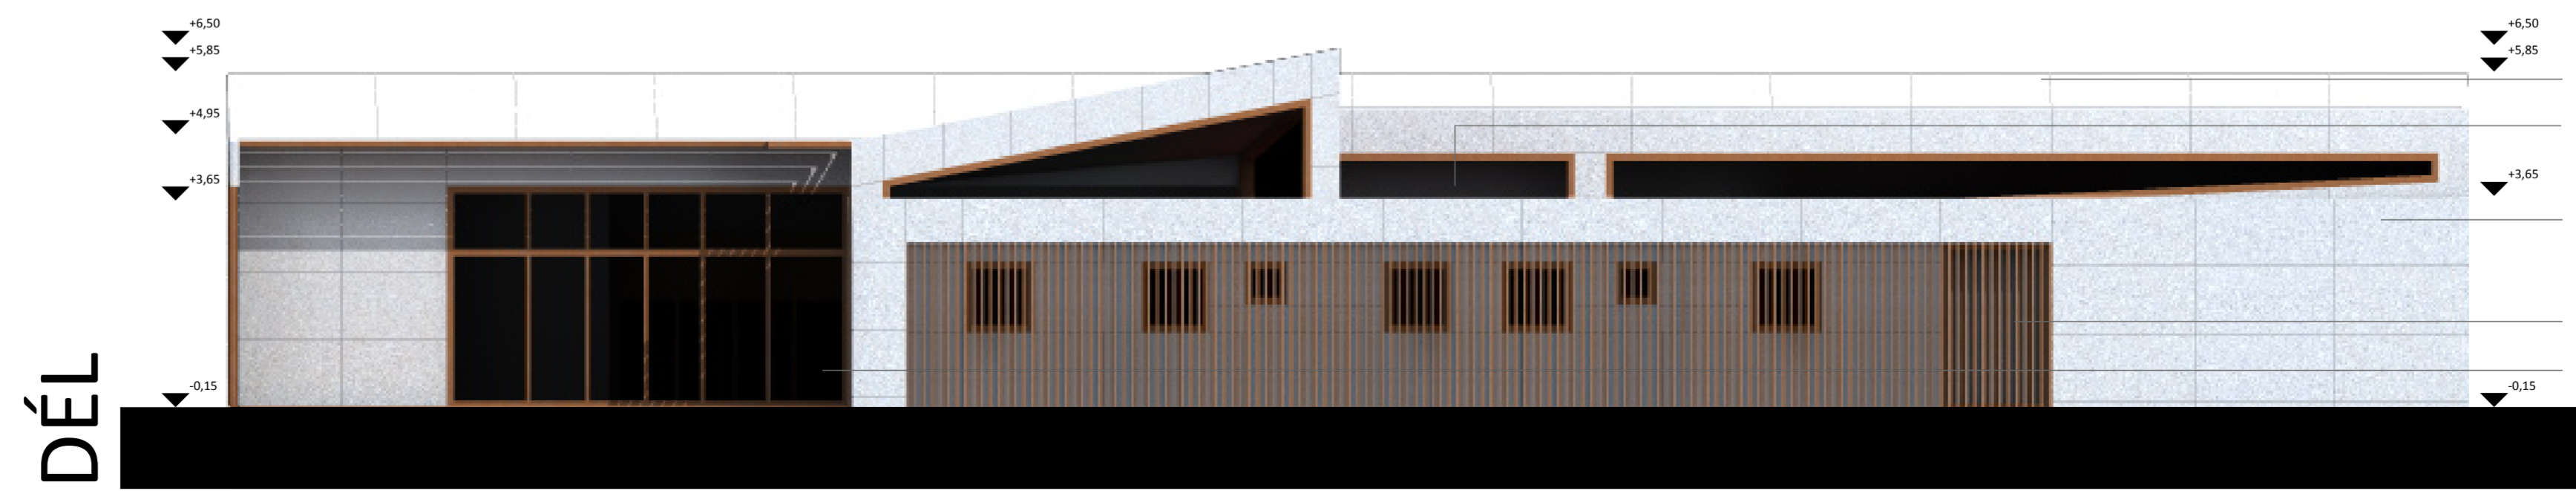

DÉL

Eternit Mono - Cover nagytáblás szálcement tető burkolat 210 cm-enként színre fújt EPDM központosító gyűrűvel ellátó rozsdamentes 4,8 x 38/K14mm-es csavarral rögzítve

Bevilágító belső udvar

Eternit Mono - Cover nagytáblás szálcement homlokza burkolat 610 cm-enként színre fújt EPDM központosító gyűrűvel ellátó rozsdamentes 4,8 x 38/K14mm-es csavarral rögzítve

10x5cm-es fa árnyékolók

Terasz