



BUDAPESTI SZÖVET TÍPUSOK/FOGHÍJAK LÉTREJÖTTE




FOGHÍJ HELYZETE A BLOKKON BELÜL

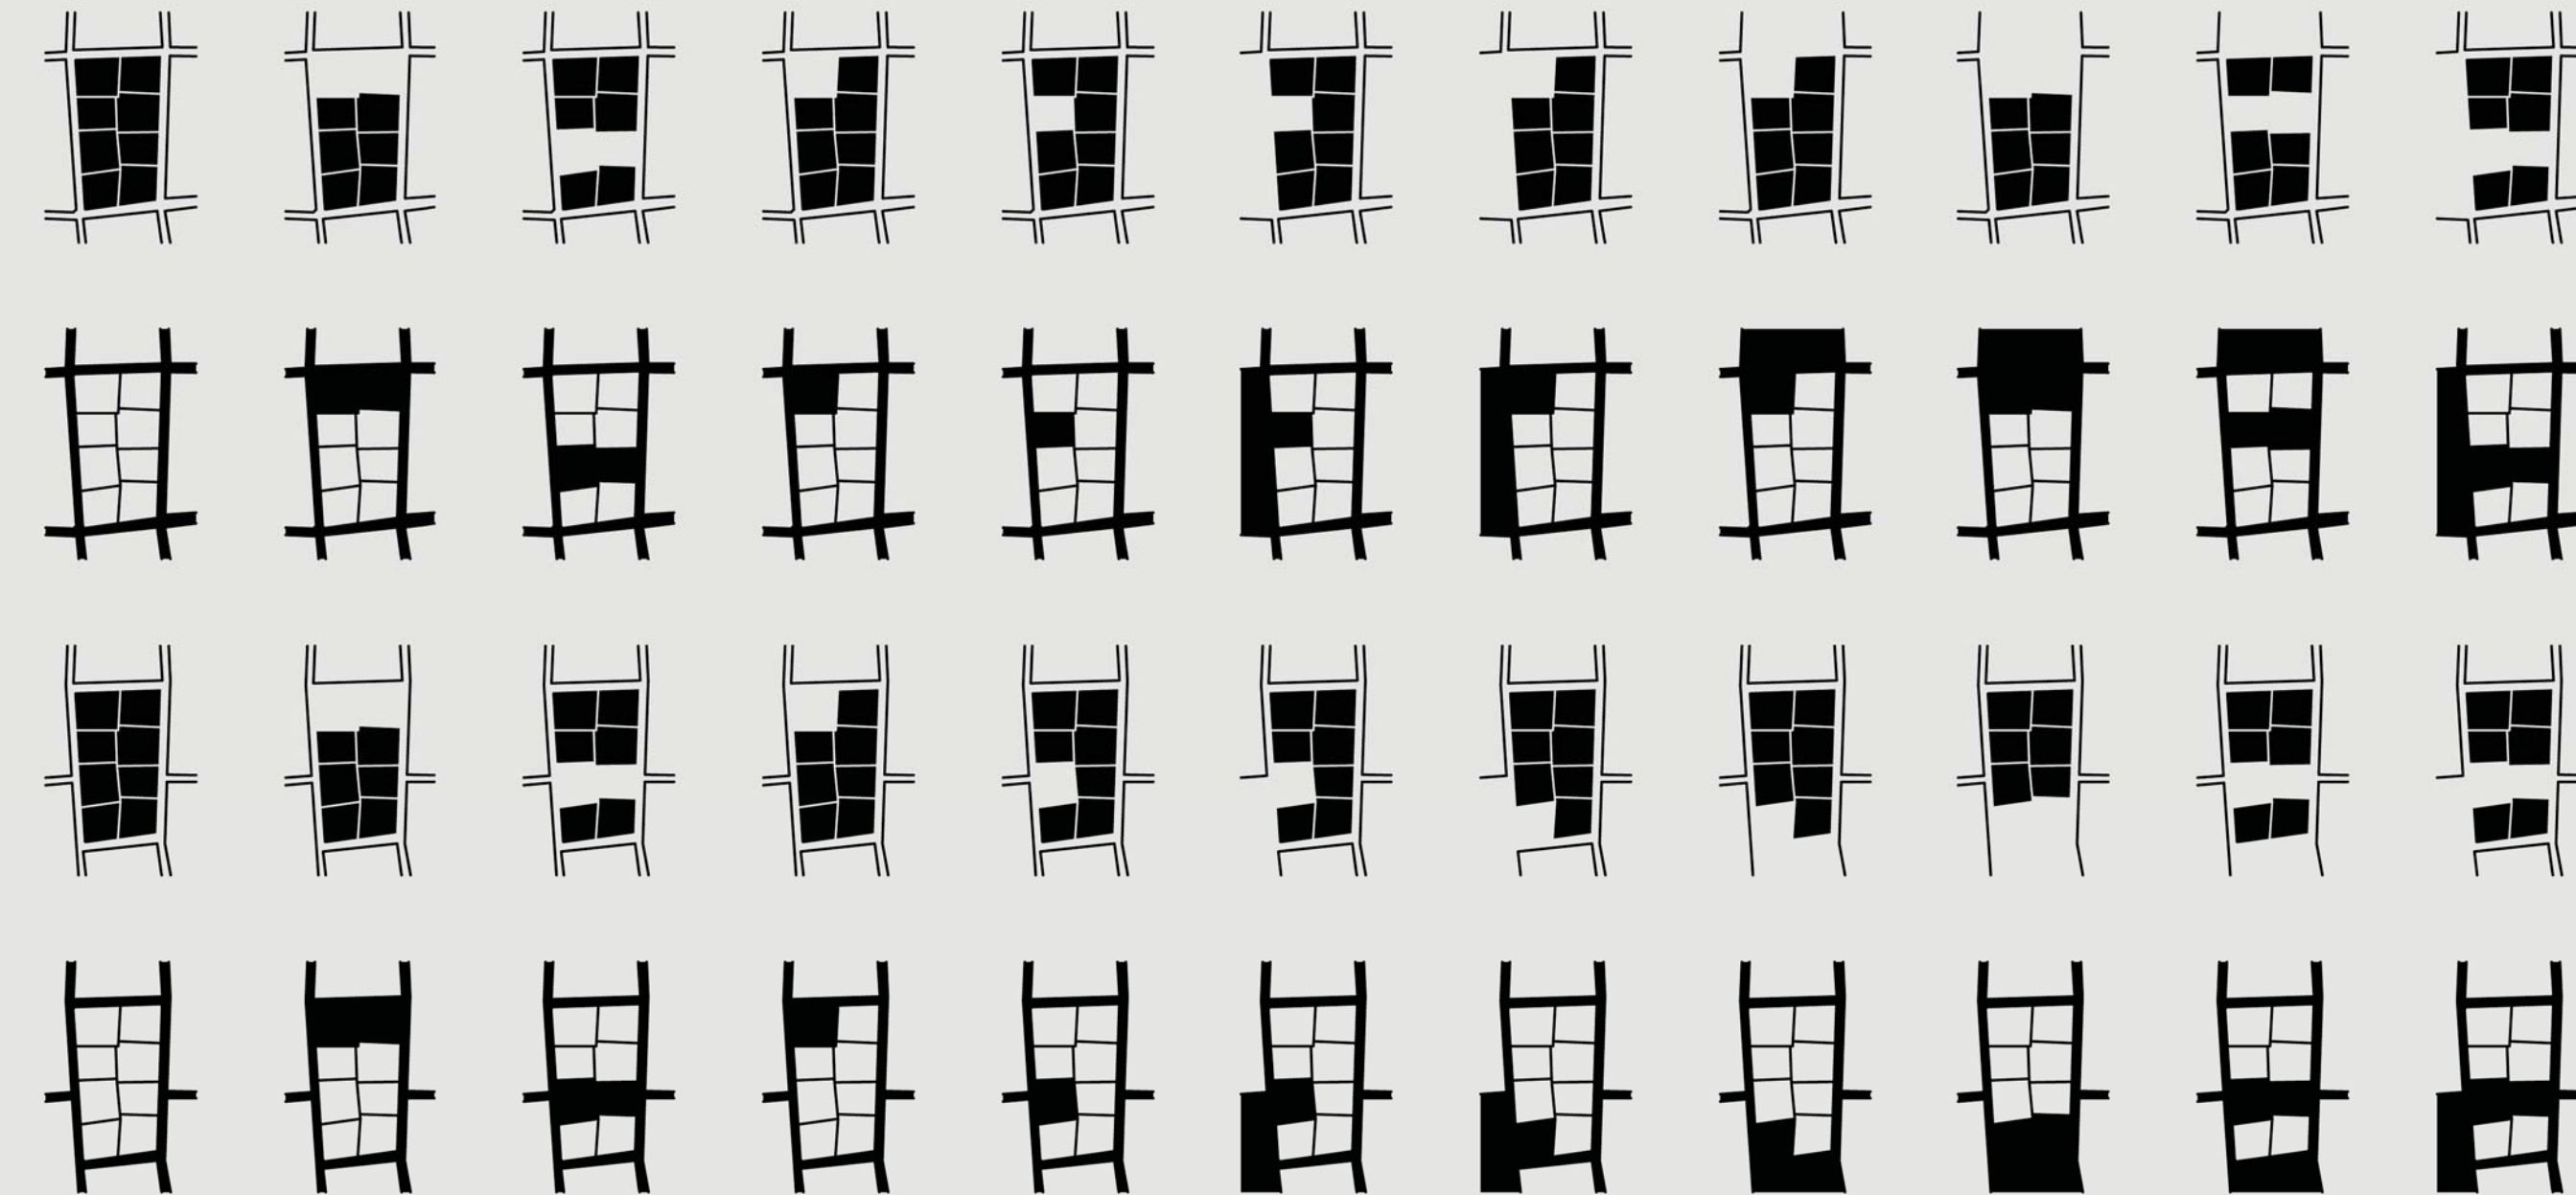


VÁROSI FIZIKAI HIÁNY ELEMZÉSE

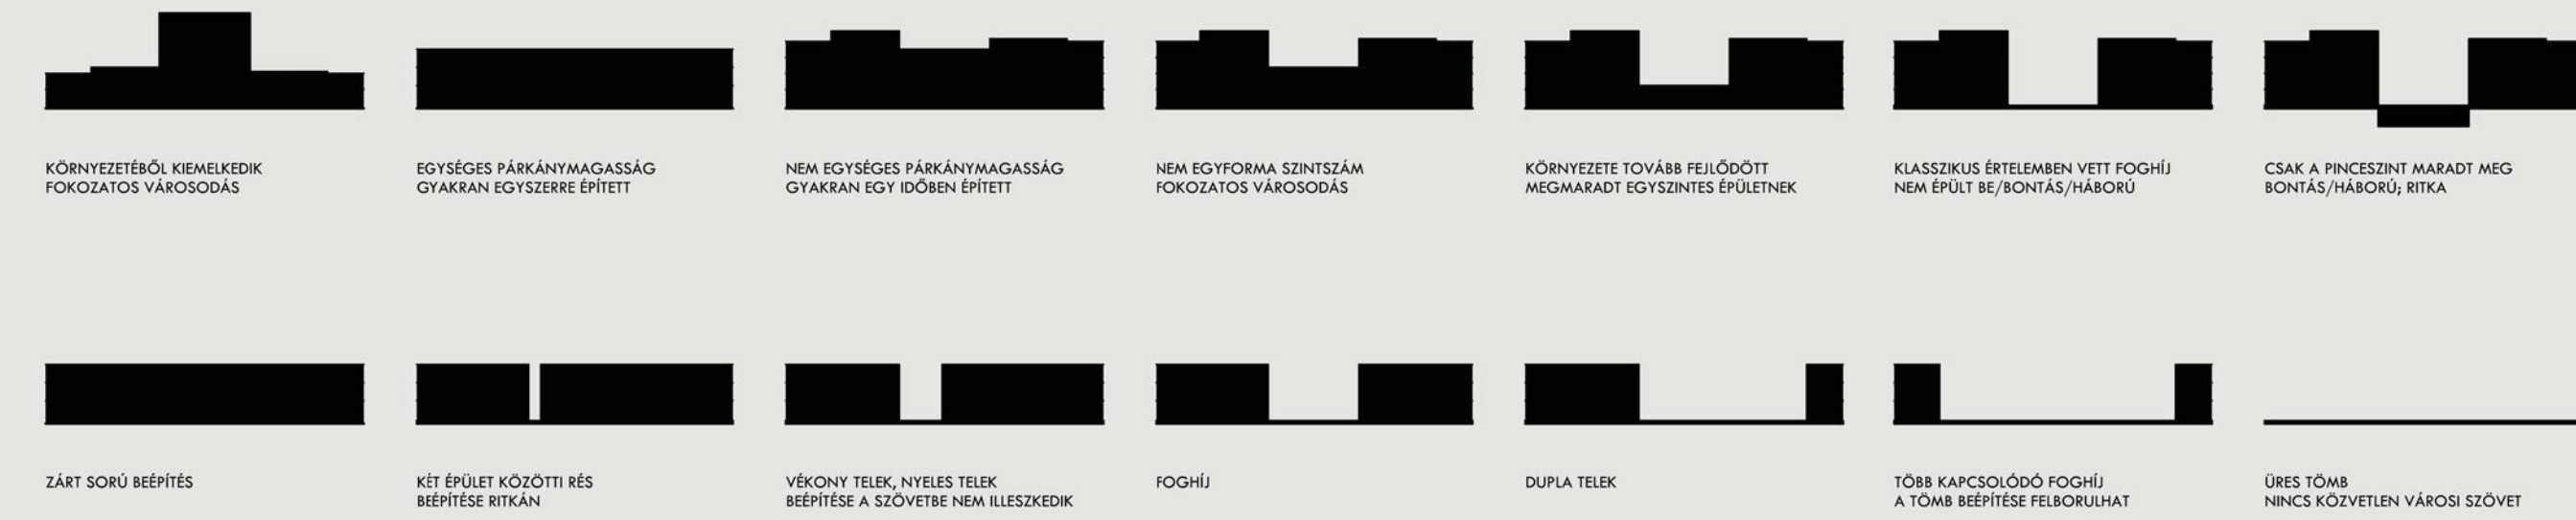


PARKOLÓ HASZNÁLAT NAPI, HETI ÉS HÓNAPOS BONTÁSBAN

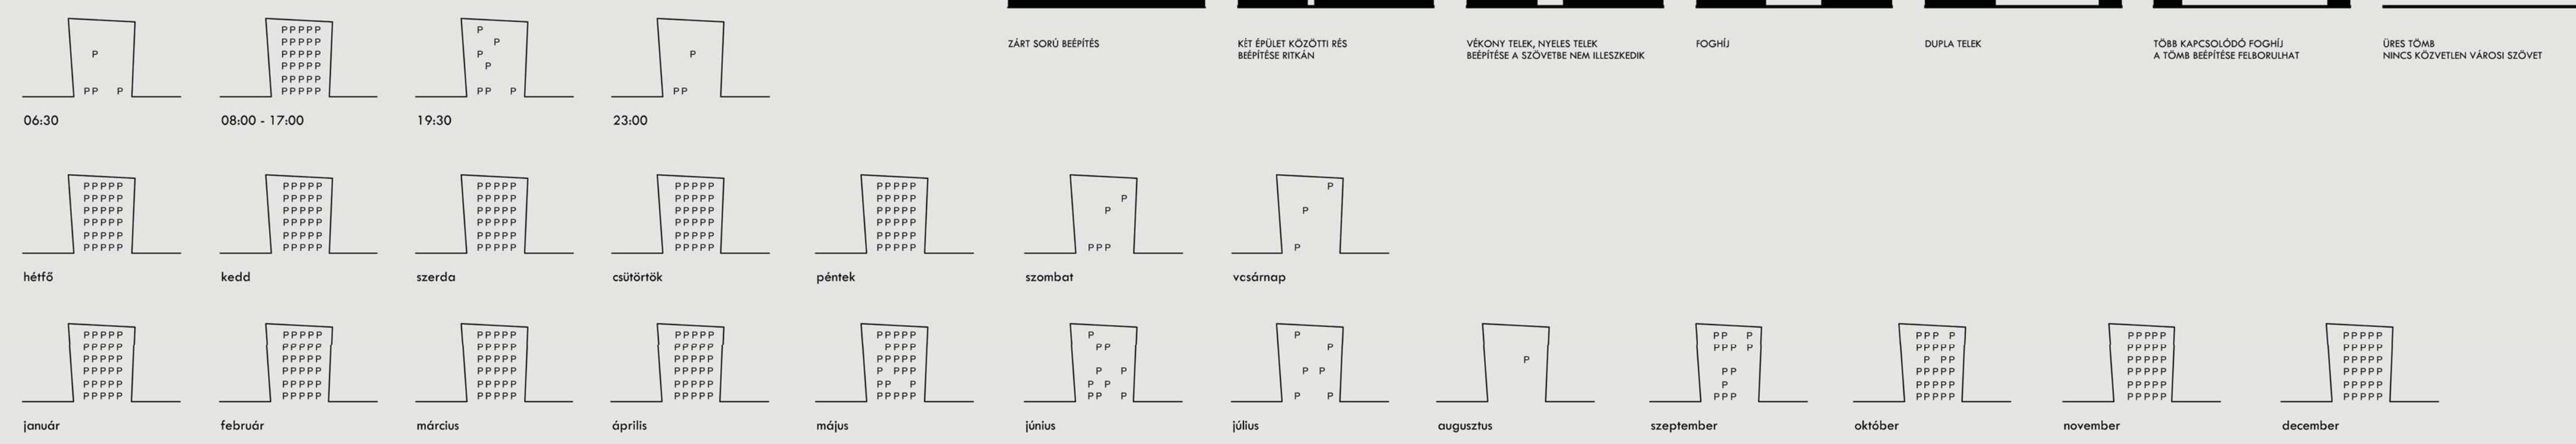


1. magasságkülönbségek, fizikai hiány

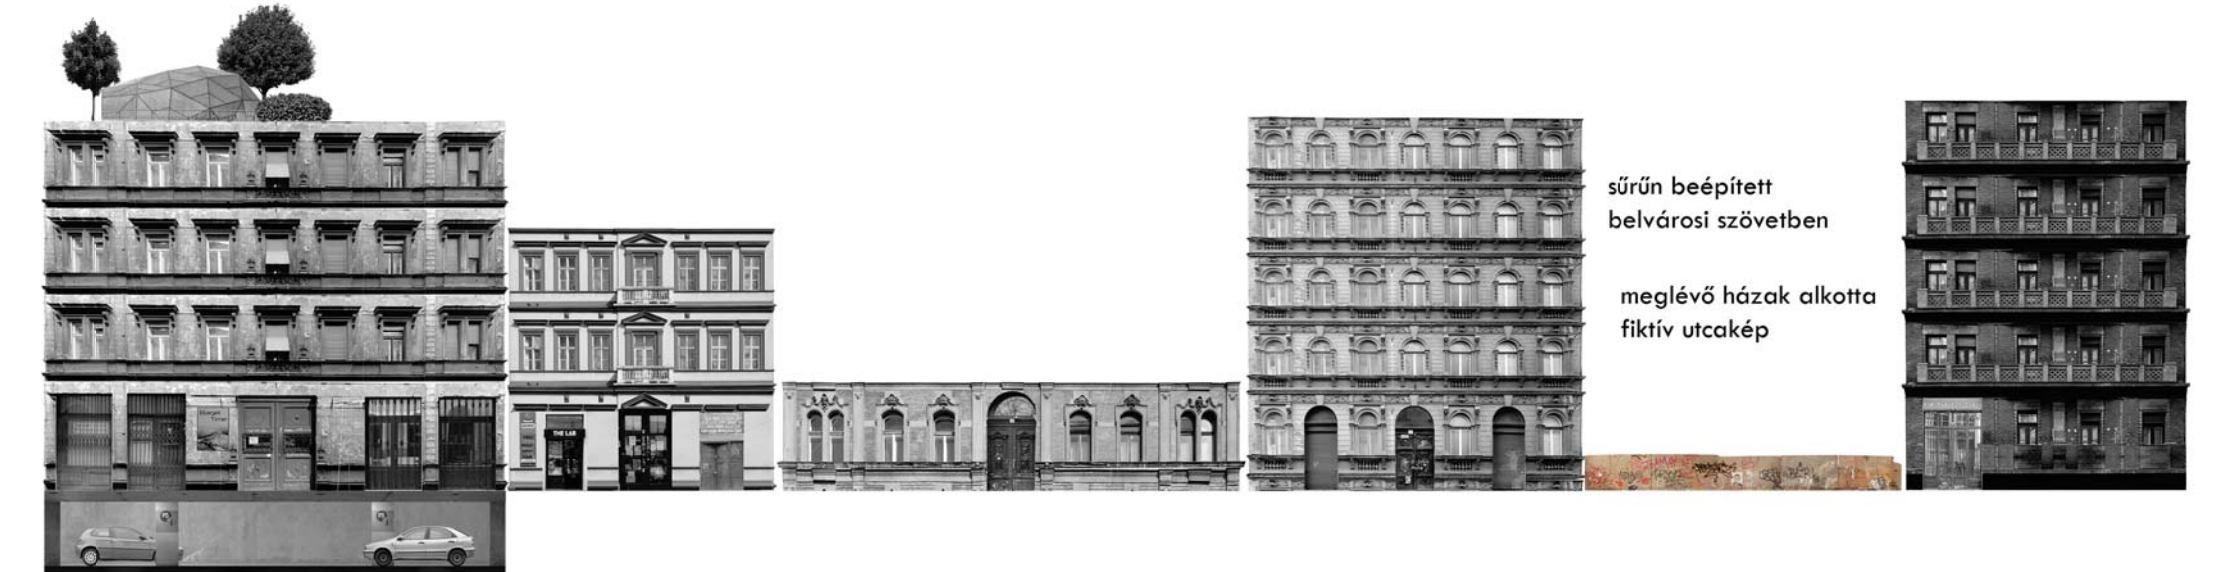


2. látens funkció hiány

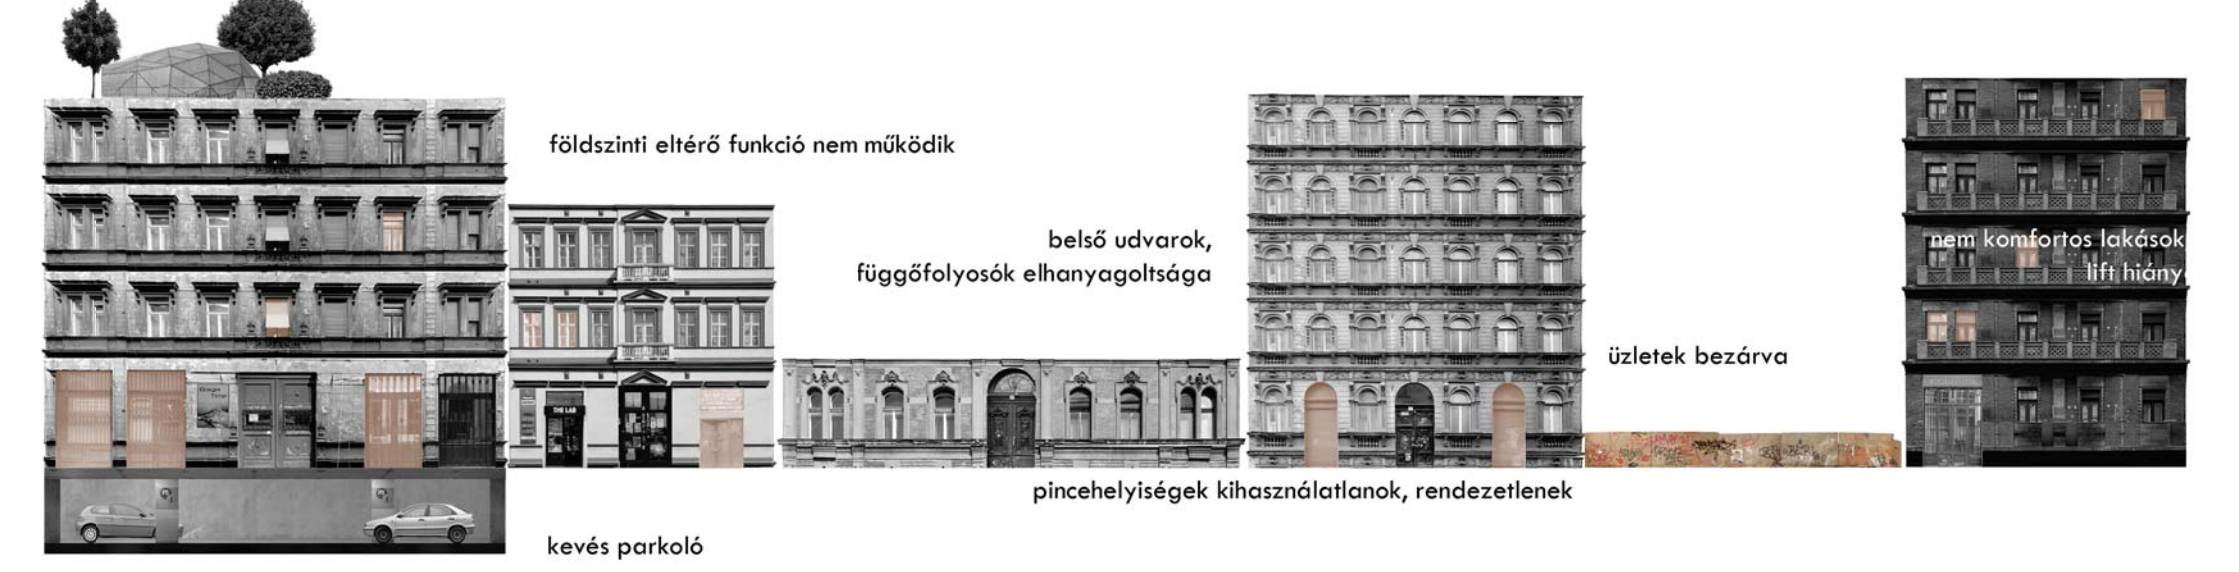

3. a fizikai hiányt pótló beépítések

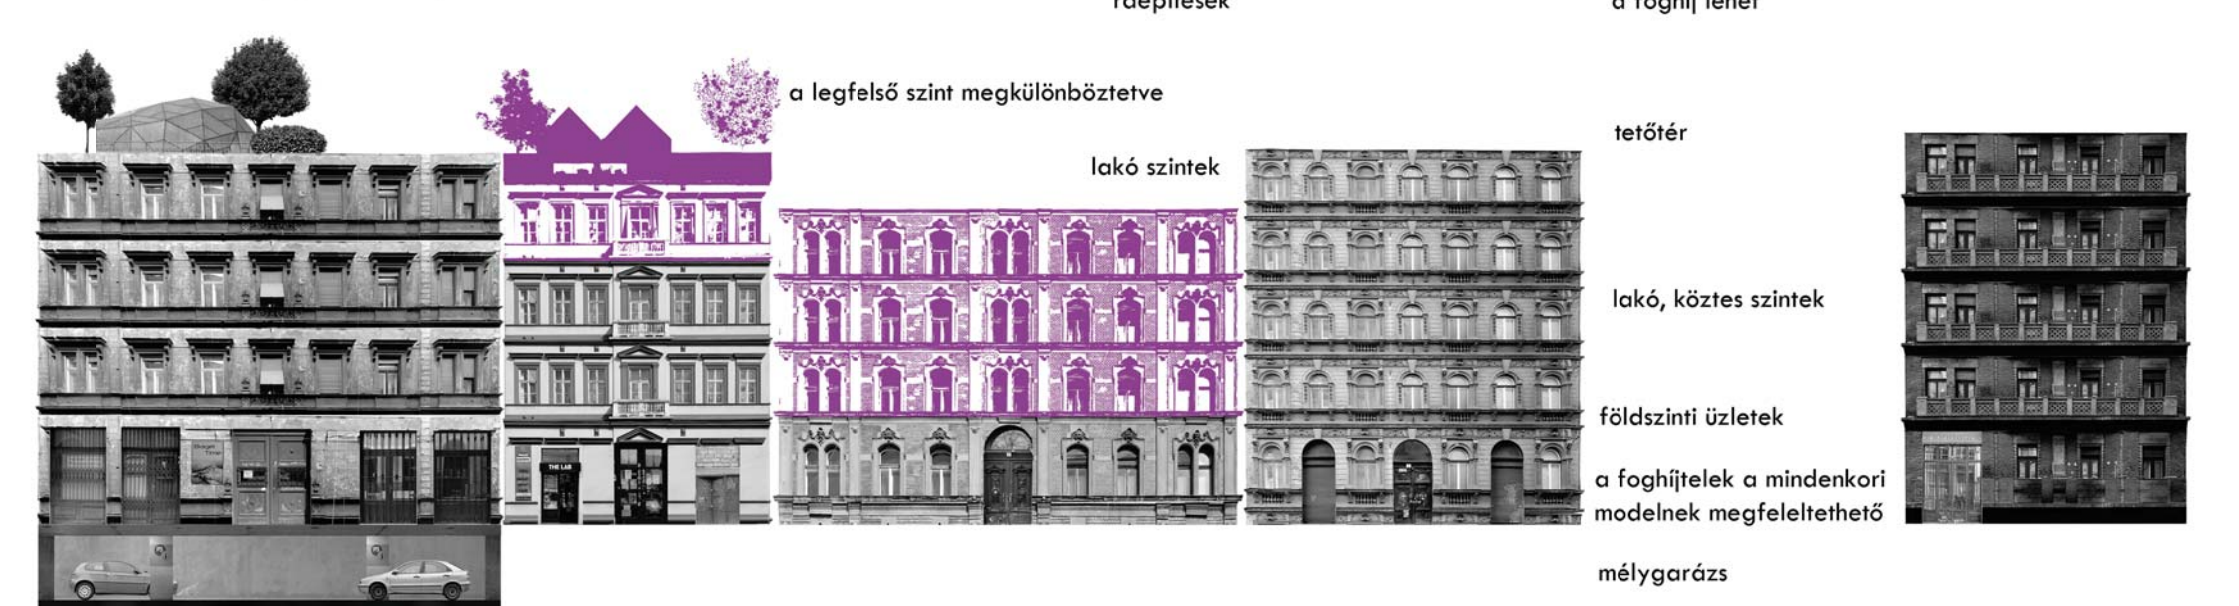

4. érték és hasznossági modell

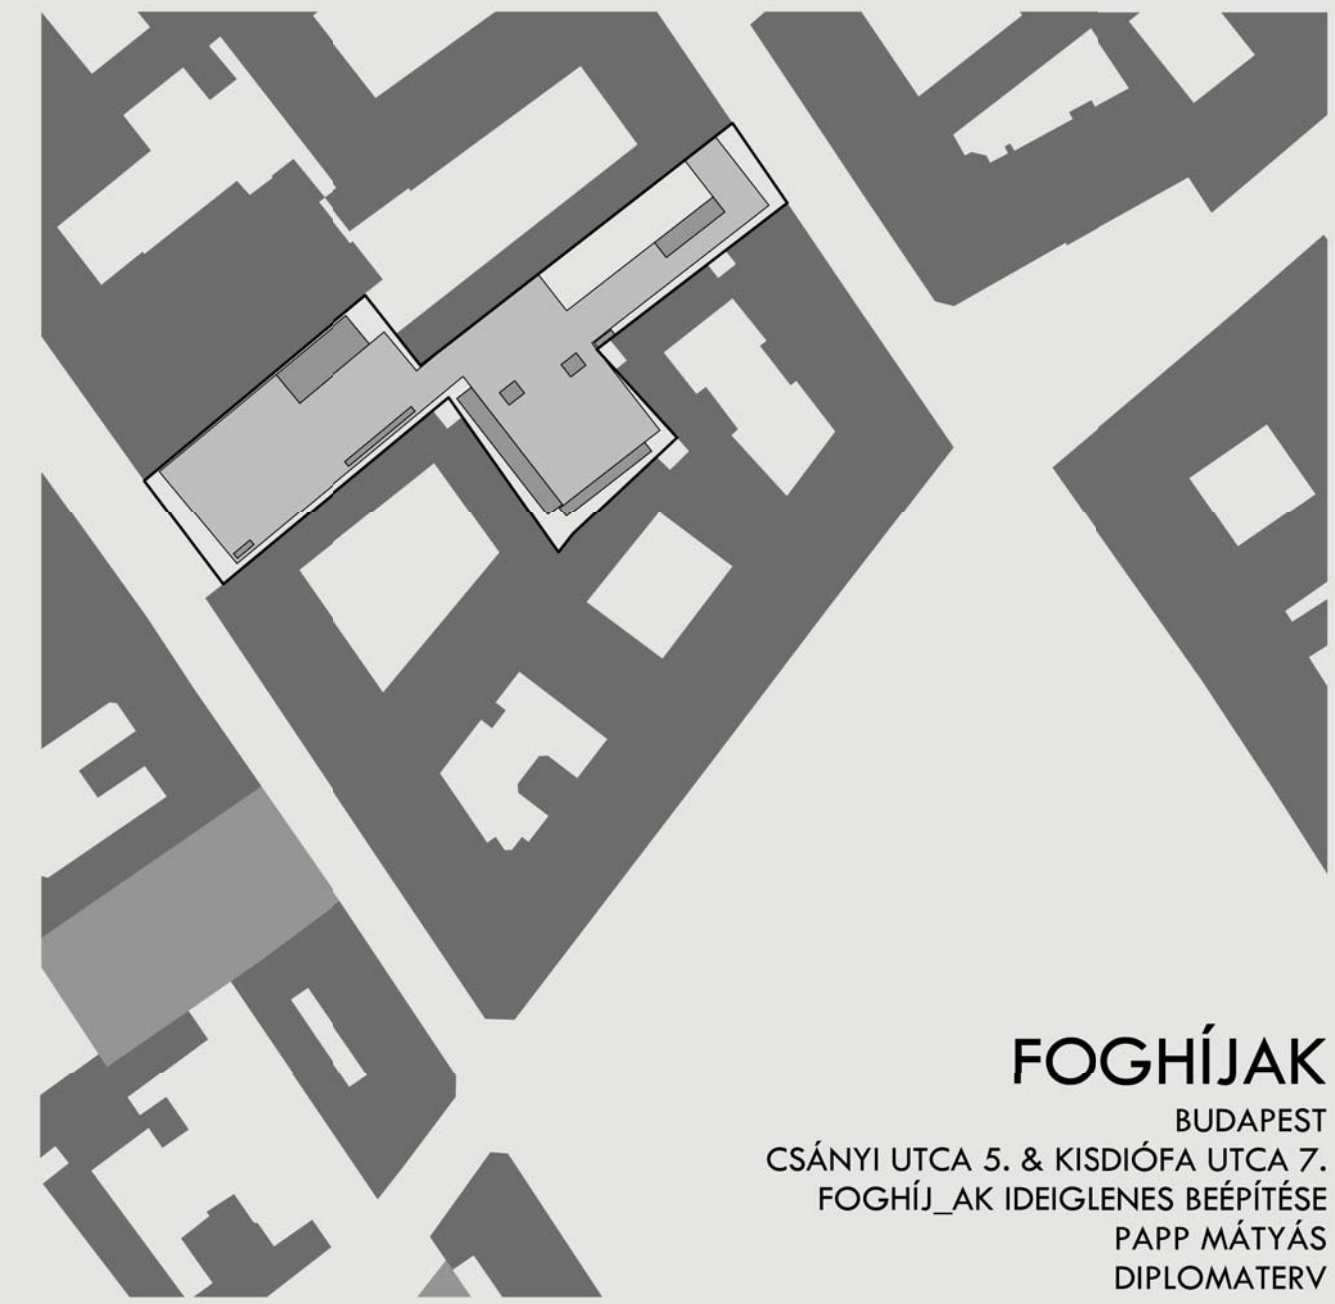

FOGHÍJAK
BUDAPEST
CSÁNYI UTCA 5. & KISDIÓFA UTCA 7.
FOGHÍJ_AK IDEIGLENES BÉPÍTÉSE
PAPP MÁTYÁS
DIPLOMATERY