




3-3 METSZET

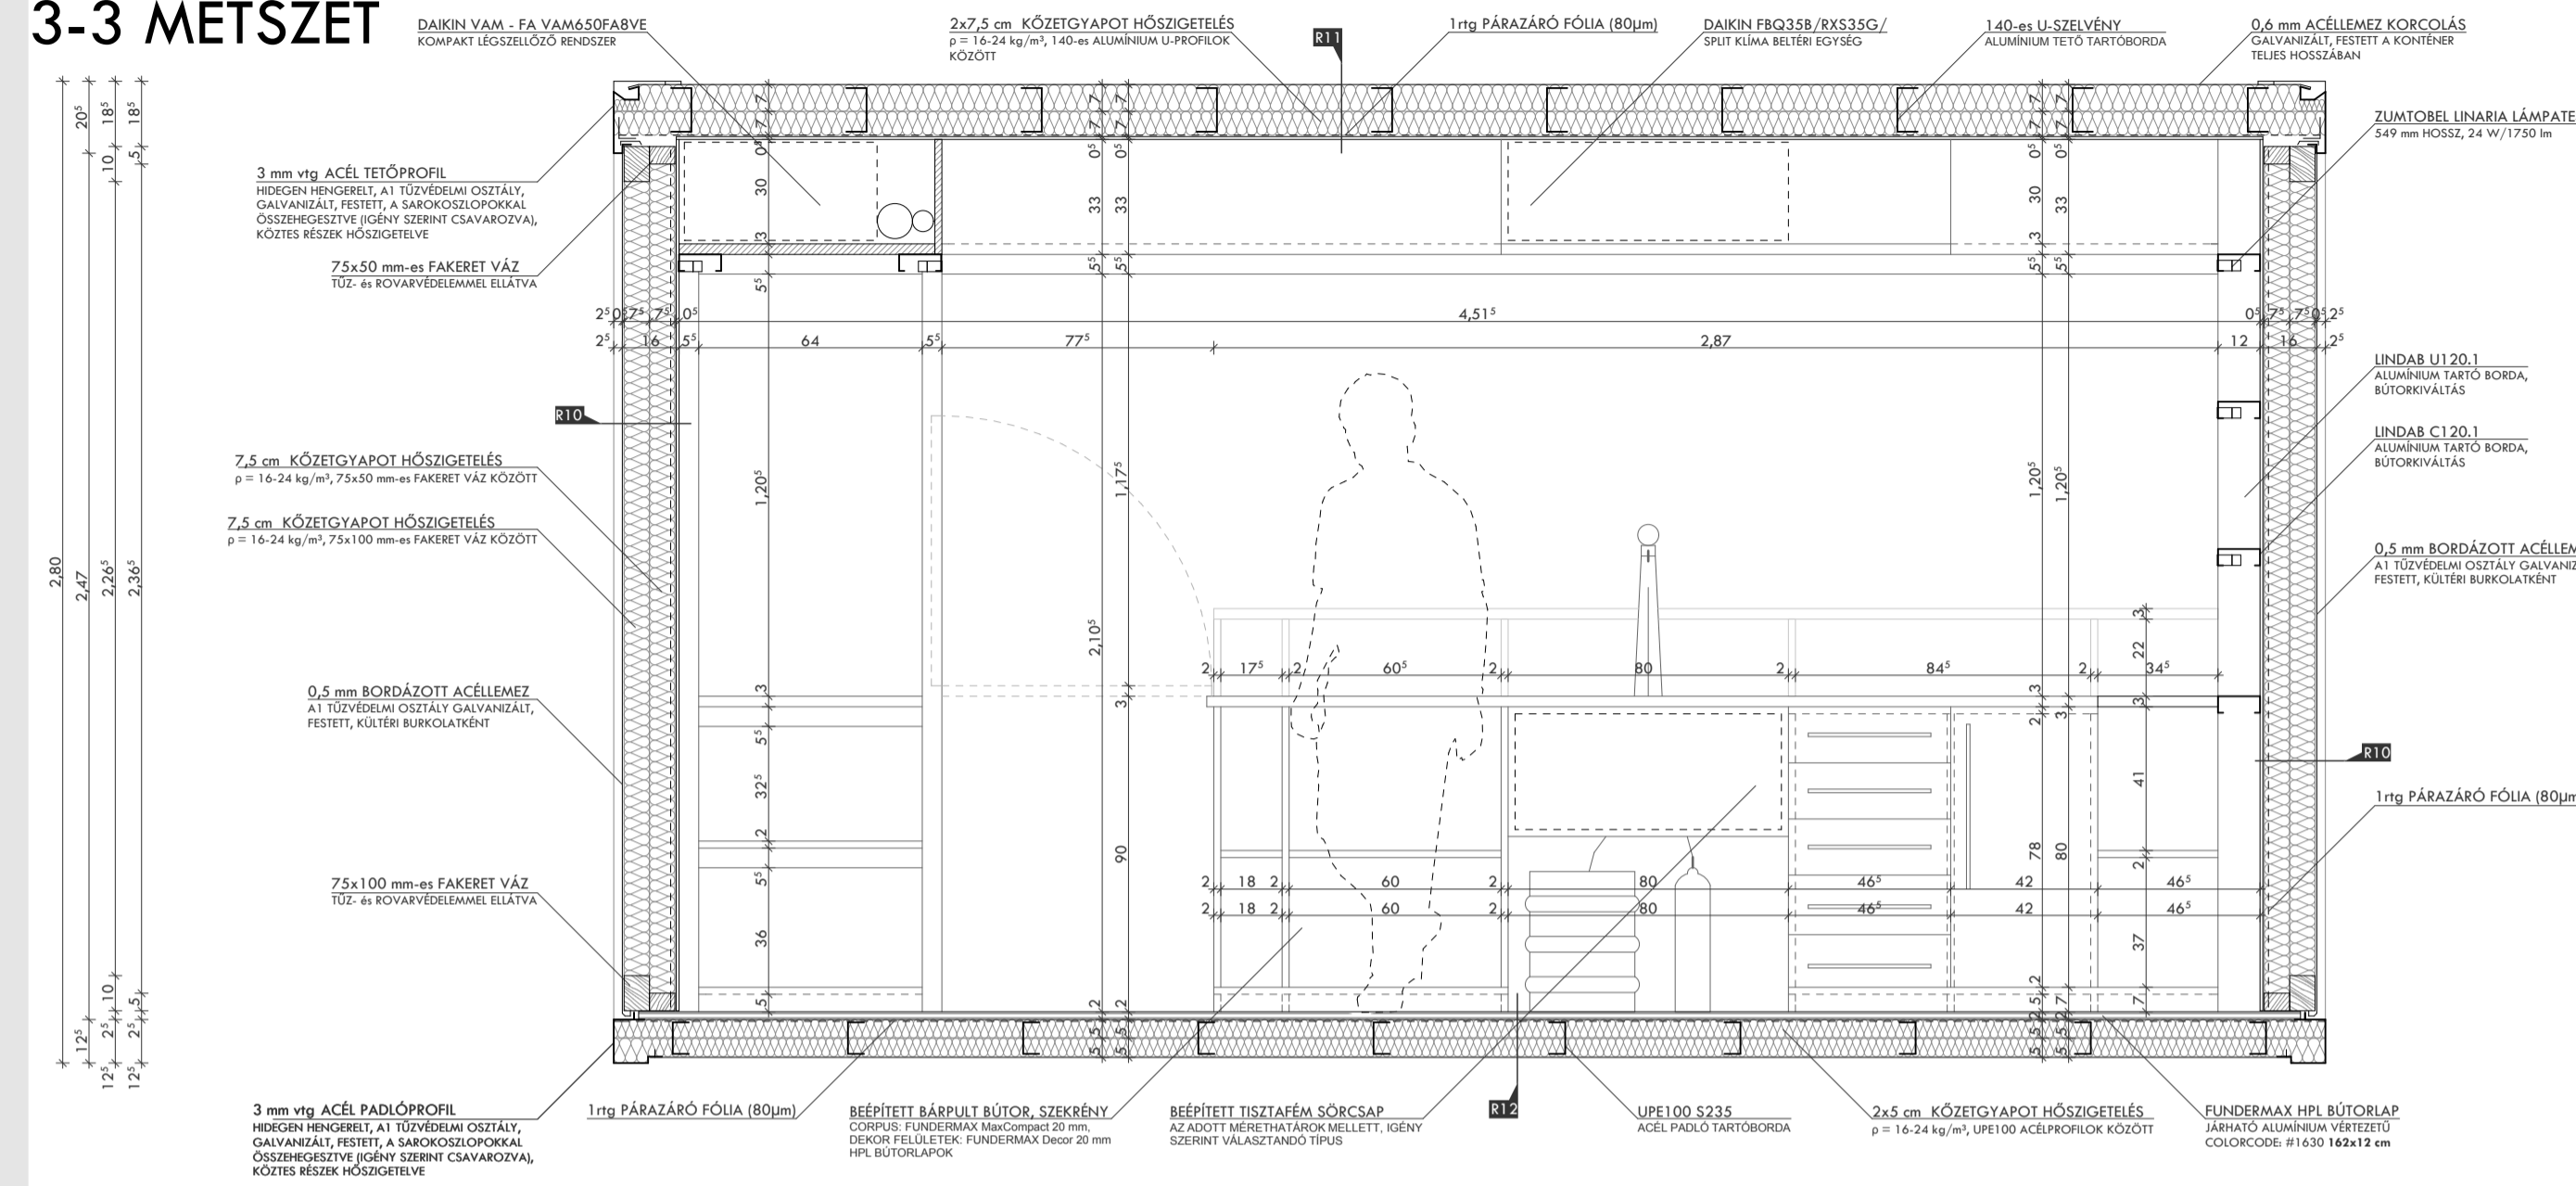


4-4 METSZET

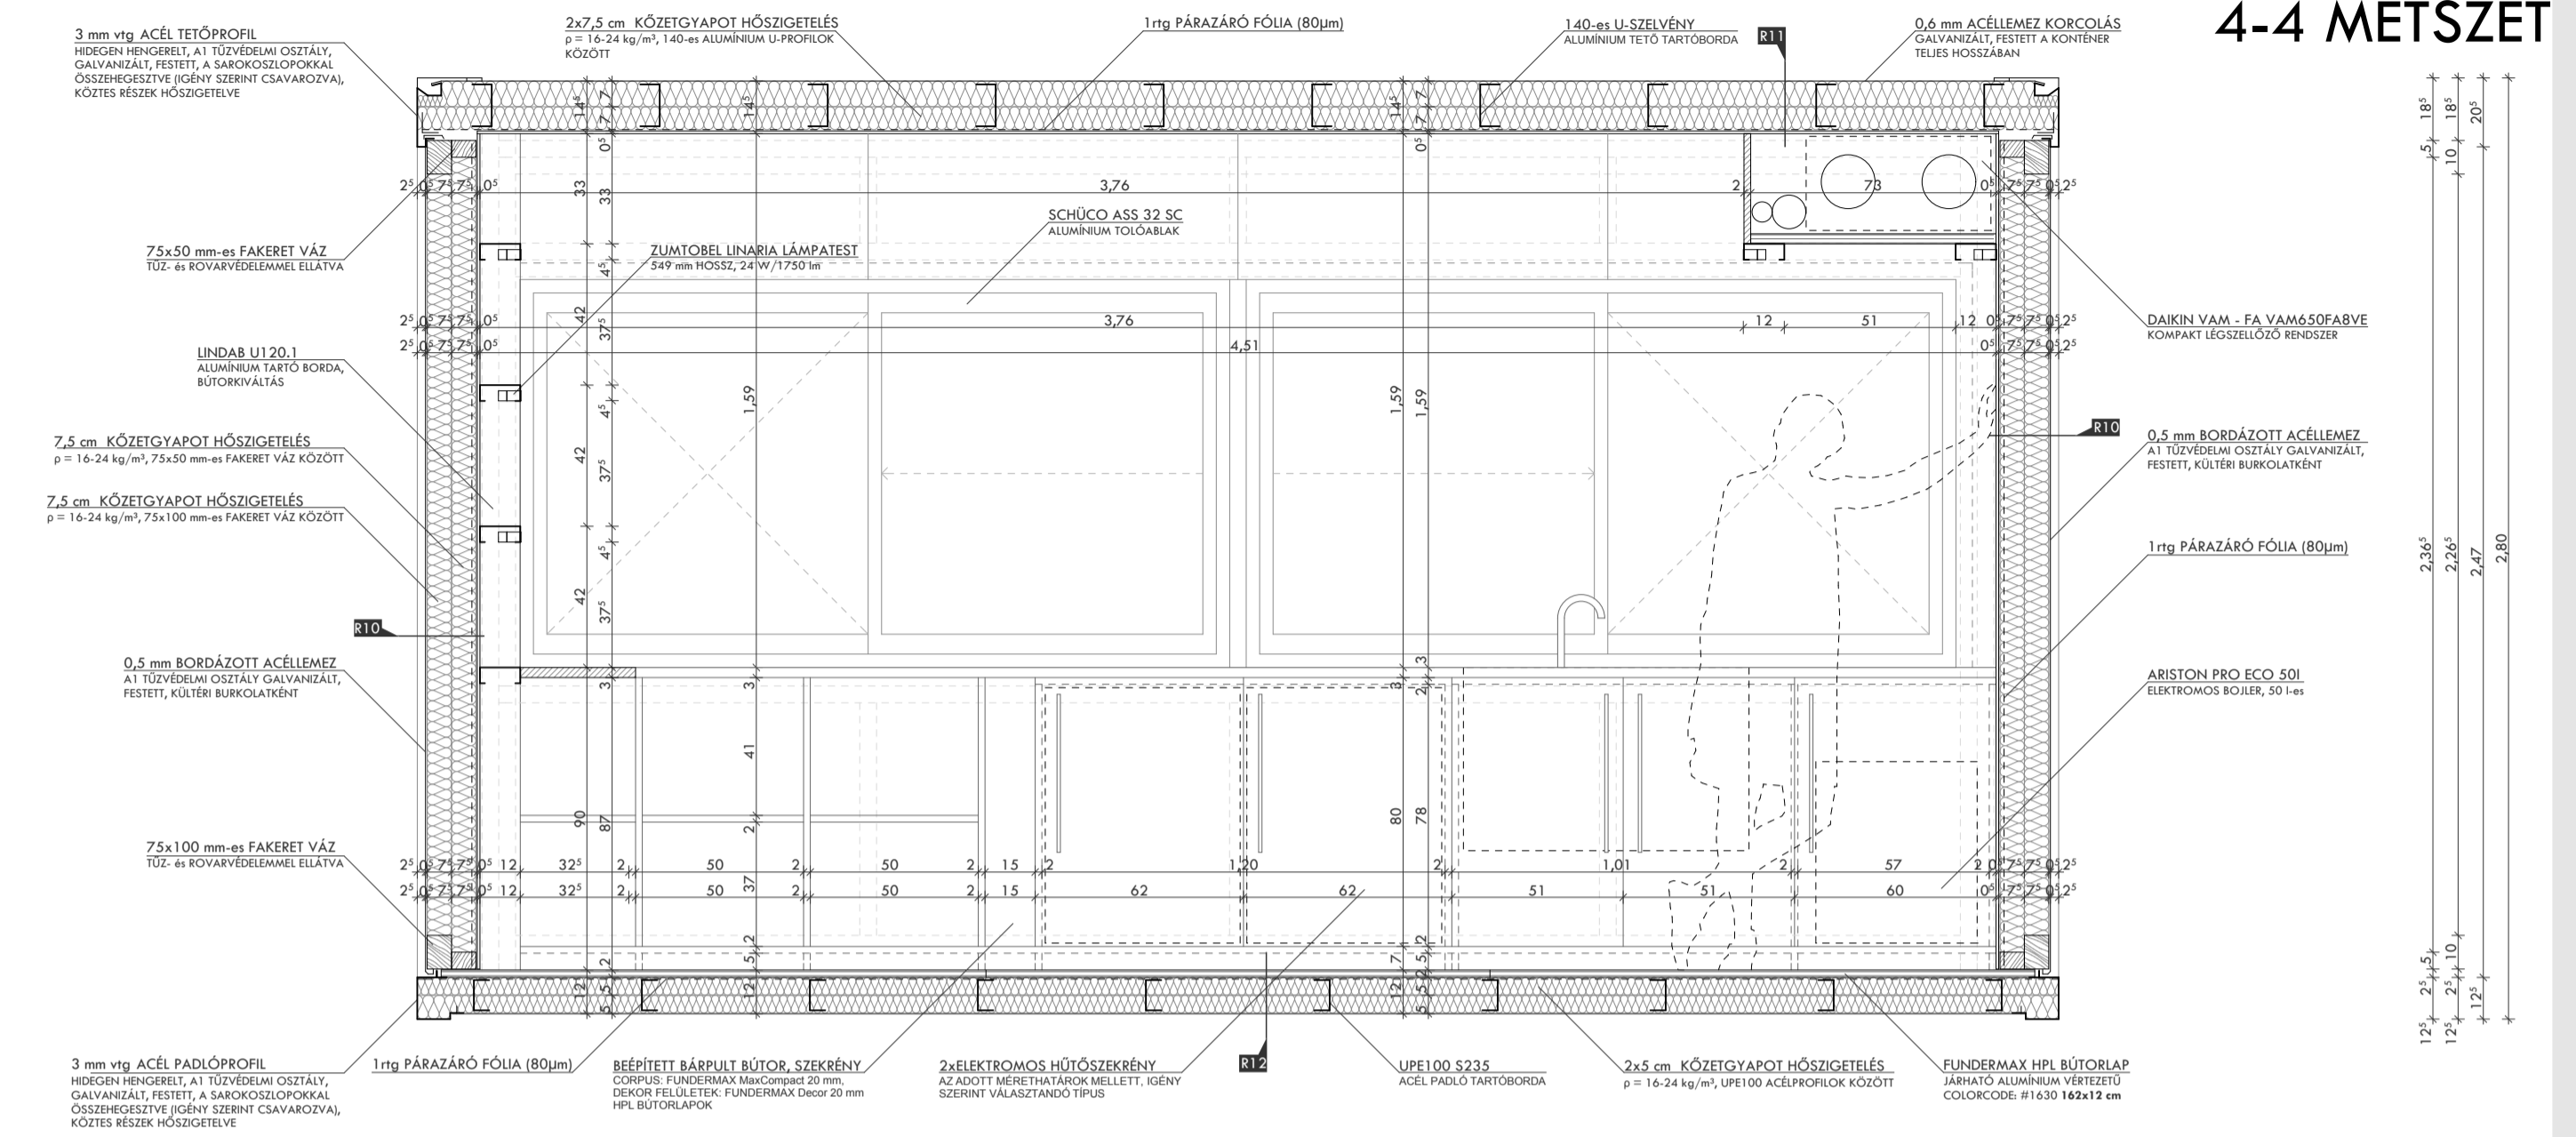

5-5 METSZET

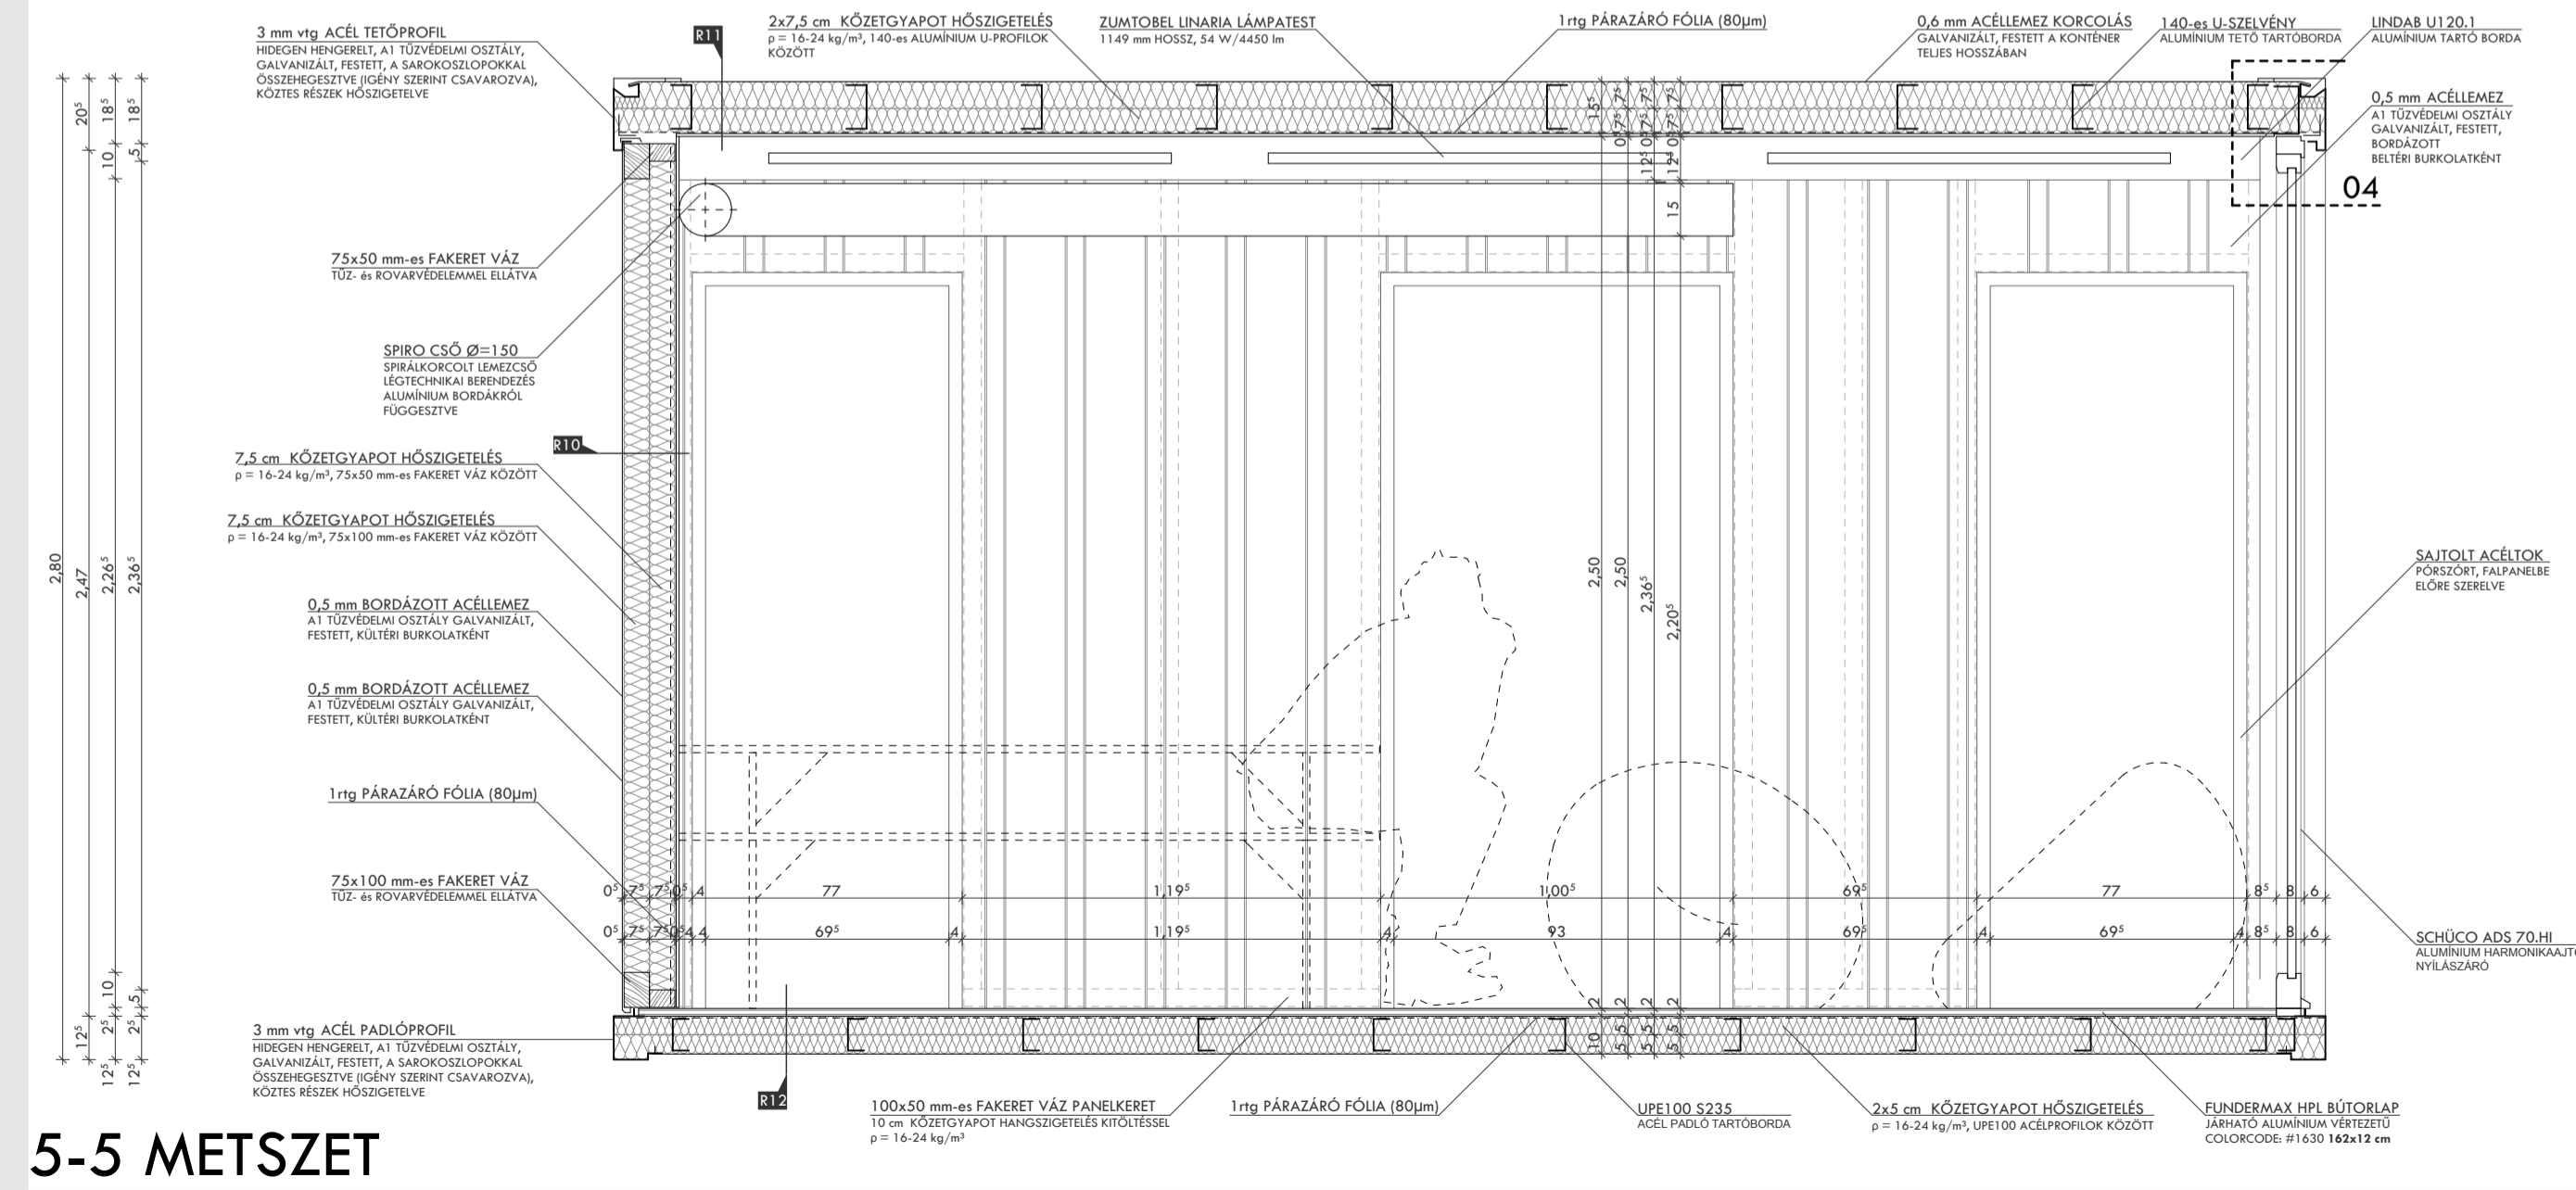

6-6 METSZET

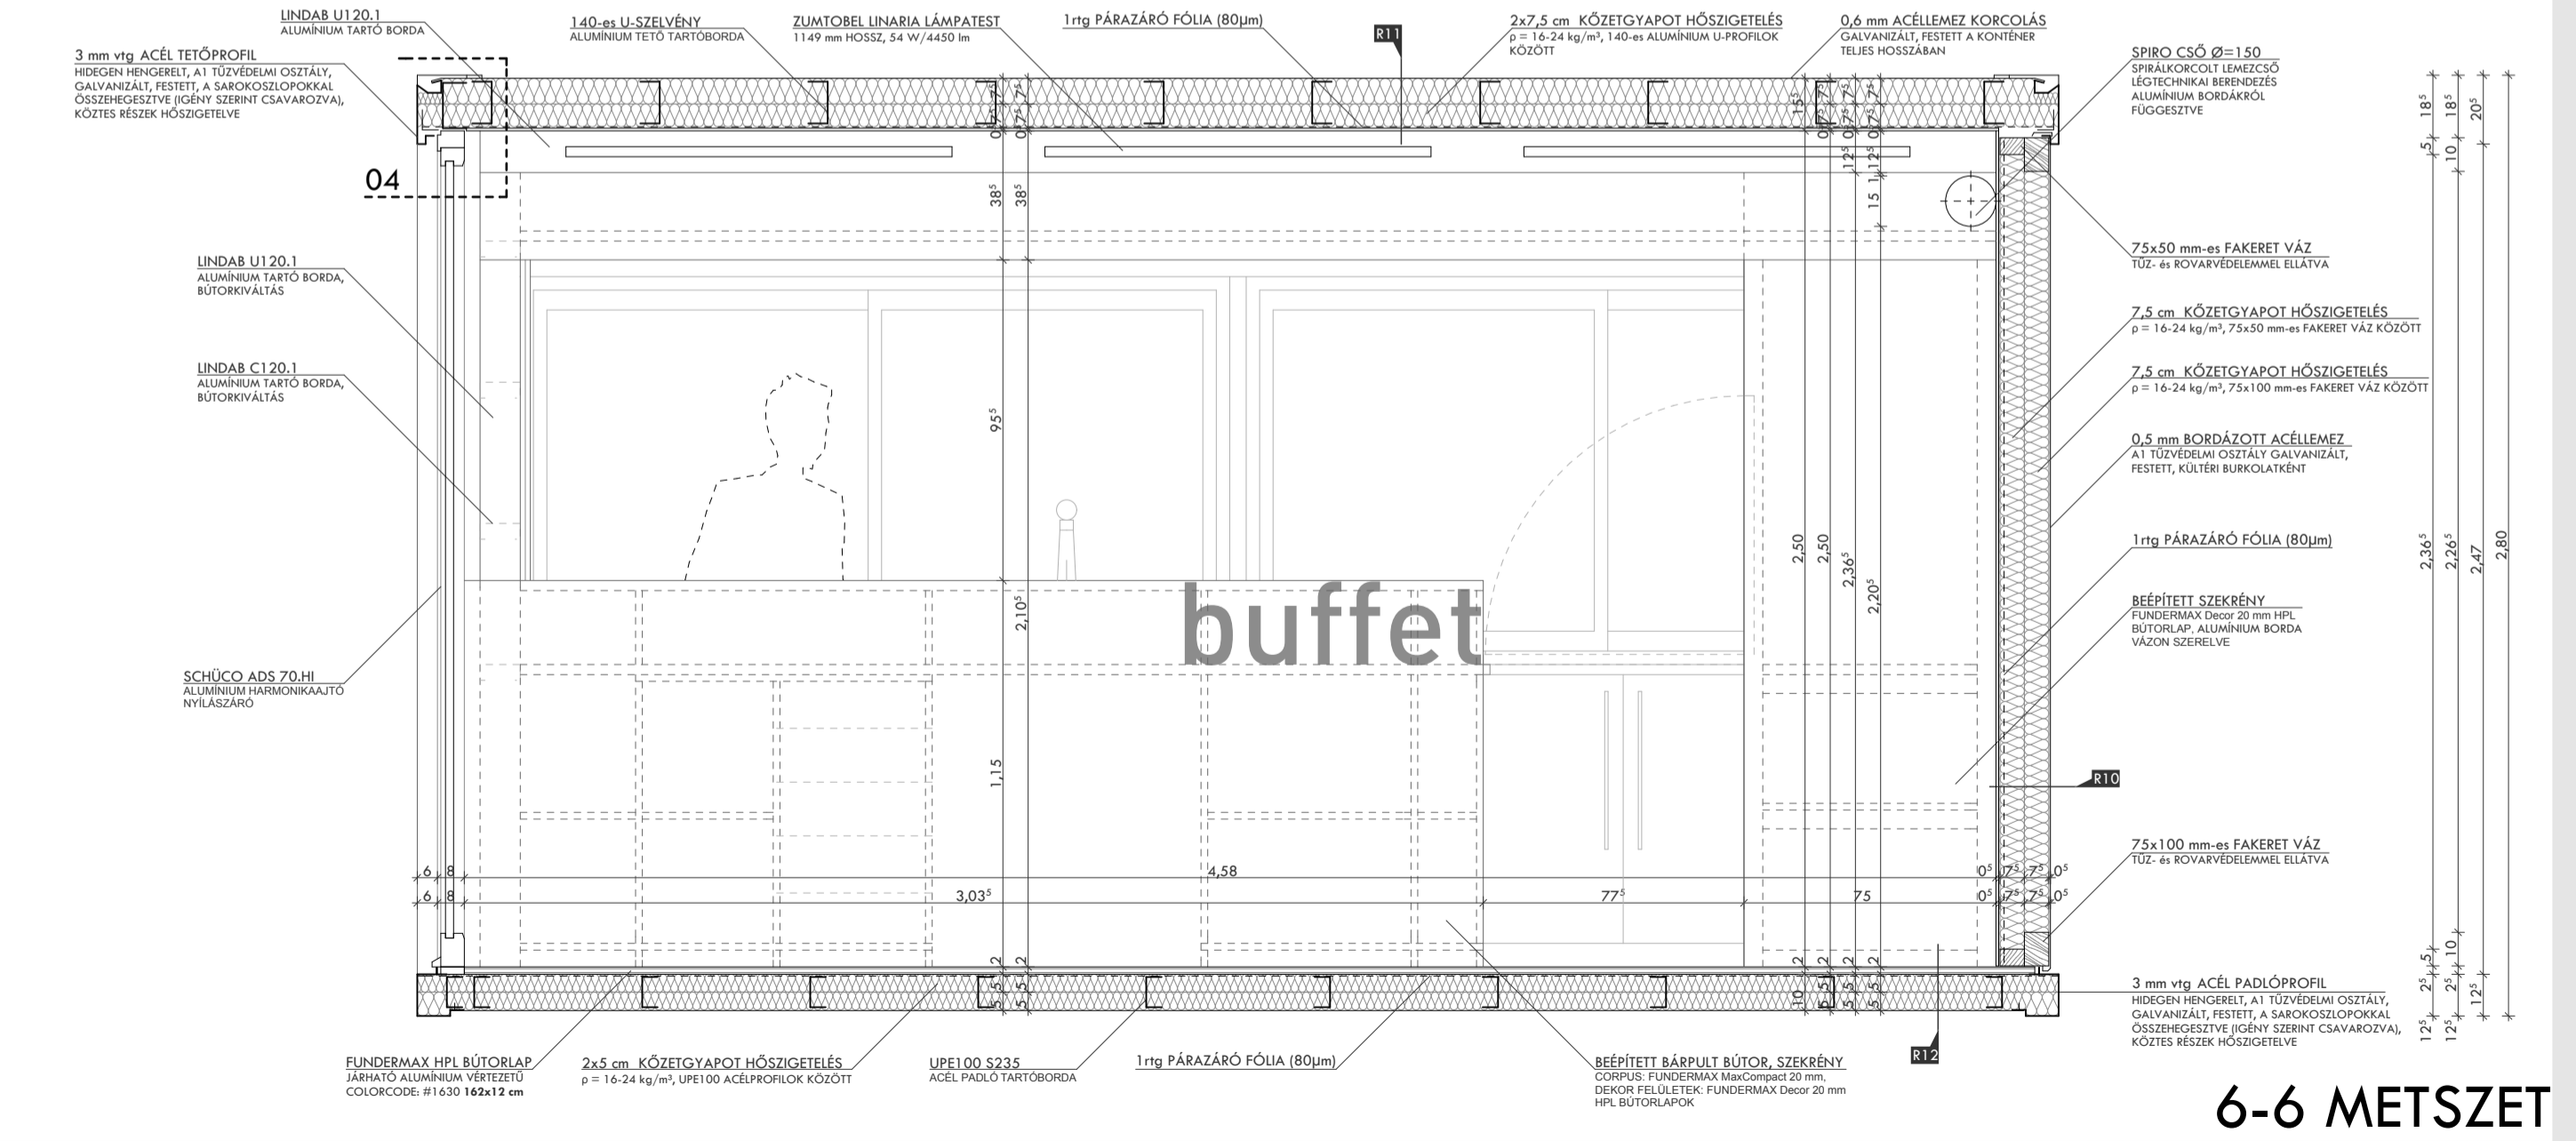

R10 0,5 mm GALVANIZÁLT, FESTETT, BORDÁZOTT ACÉLELEMZ AT TÜZVÉDELMI ÖSTÁLY 7,5 cm $\rho = 16-24 \text{ kg/m}^3$ KÖZETGYAPOT HŐSZIGTELEÉS 75x50 mm-es FAKERET VÁZ KÖZÖTT 7,5 cm $\rho = 16-24 \text{ kg/m}^3$ KÖZETGYAPOT HŐSZIGTELEÉS 75x100 mm-es FAKERET VÁZ KÖZÖTT 1 mg PÁRAZÁRÓ FÓLIA (80µm) 0,5 cm FUNDERMAX MaxAlucompact 42 (HPL BÜTORLAP), COLORCODE: 1630

R11 0,6 mm GALVANIZÁLT, FESTETT ACÉLELEMZ KORKOCLÁS A KONTÉNER TELES HOSSZÁBAN 1,5 cm $\rho = 16-24 \text{ kg/m}^3$ KÖZETGYAPOT HŐSZIGTELEÉS 50 cm-es 1,6x1,50x60 mm ACÉL C PROFIL PÁRAZÁRÓ FÓLIA (80µm) 1 mg FUNDERMAX MaxAlucompact 42 (HPL BÜTORLAP), COLORCODE: 1630

R12 2,2 cm FUNDERMAX JÁRÁHATÓ ALUMINUM VÉRTÉZTŐ HPL BÜTORLAP, COLORCODE: 1630 1 mg PÁRAZÁRÓ FÓLIA (80µm) 2x5 cm $\rho = 16-24 \text{ kg/m}^3$ KÖZETGYAPOT HŐSZIGTELEÉS 30 cm-es 1,6x1,50x60 mm ACÉL C PROFIL 0,6 mm GALVANIZÁLT, FESTETT ACÉLELEMZ A KONTÉNER TELES HOSSZÁBAN

