

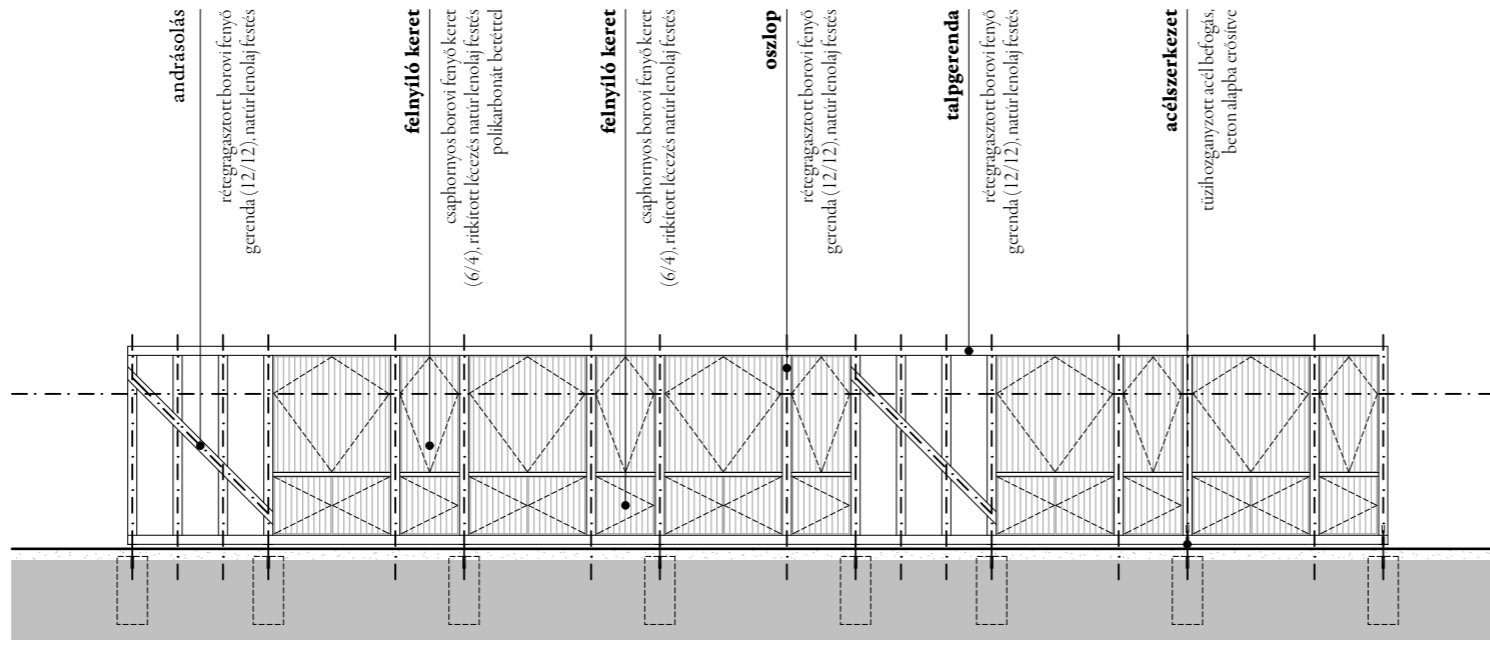



A-A metszet

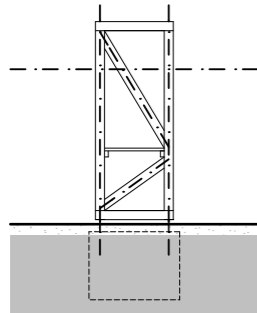



Délnyugati homlokzat

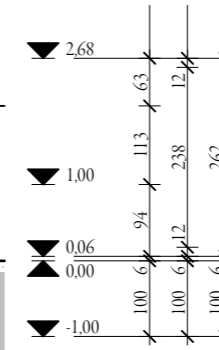


Északnyugati homlokzat (zárt állapot)

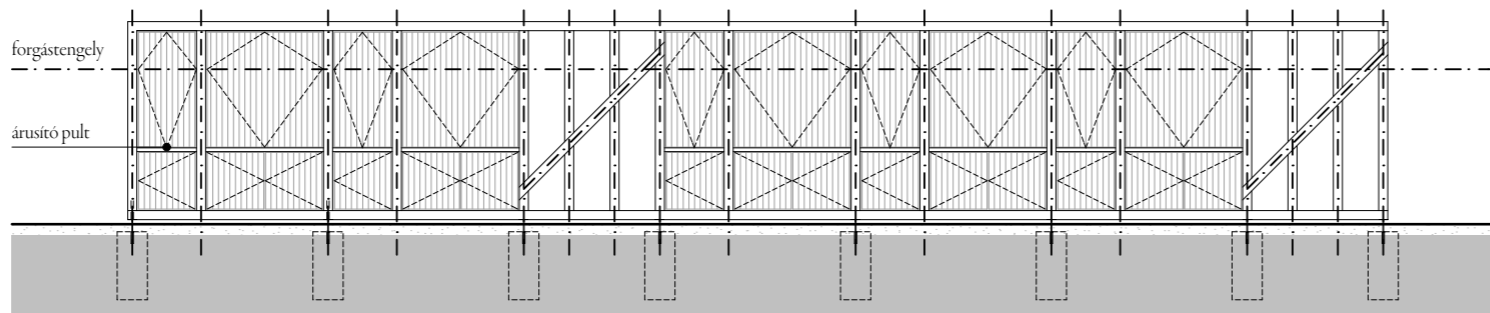

Északkeleti homlokzat

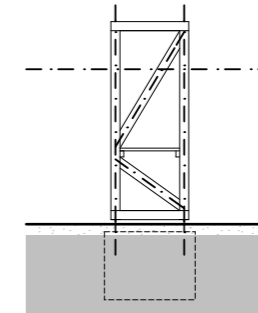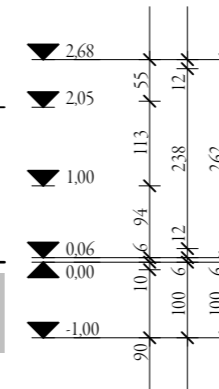


Délkeleti homlokzat (zárt állapot)


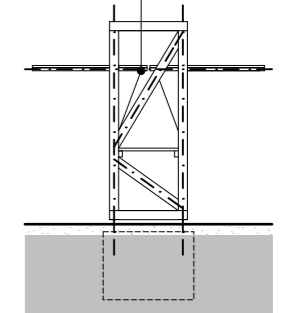


Délkeleti homlokzat (nyitott állapot)

acélszerkezet  
 tűzihorganyzott U acél,  
 Ø8 körcsél - húzott rúd

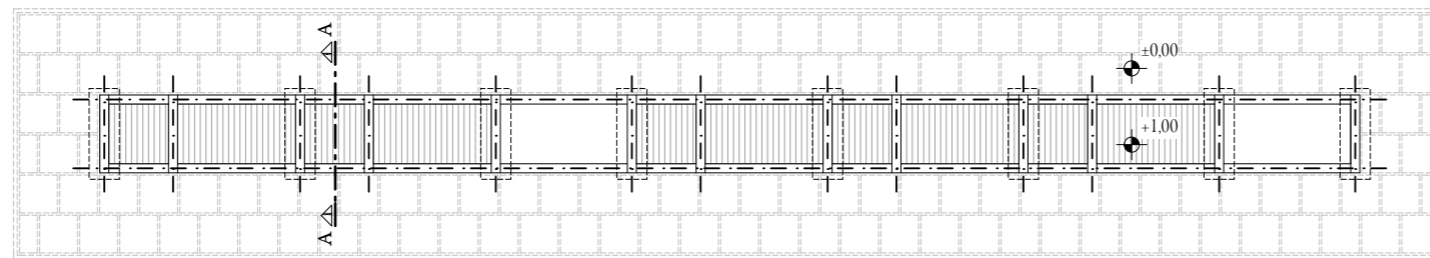

Alaprajz

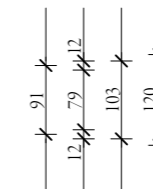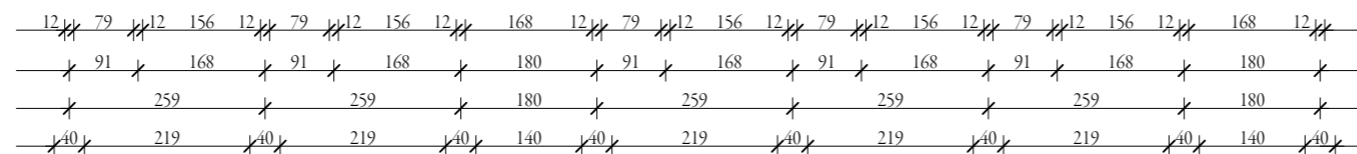

IDEIGLENES PIACI ÁRUSÍTÓ HELYEK

TERVMEGNEVEZÉS:  
**Alaprajz, homlokzatok, metszet**

VEZETŐ TERVEZŐ:  
**Czigány Tamás**

TERVEZŐK:  
**Köninger Szilárd  
 Kupi Adrienn  
 Péter Zsuzsanna**

