




AZ ELŐADÓTÉR
HASZNÁLATI SÉMÁI

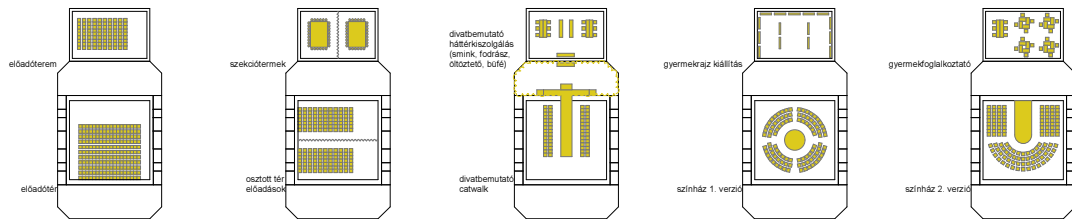

AZ ELŐADÓTÉR ÉS AZ ÜVEGCSARNOK TÉRBELI METSZETE

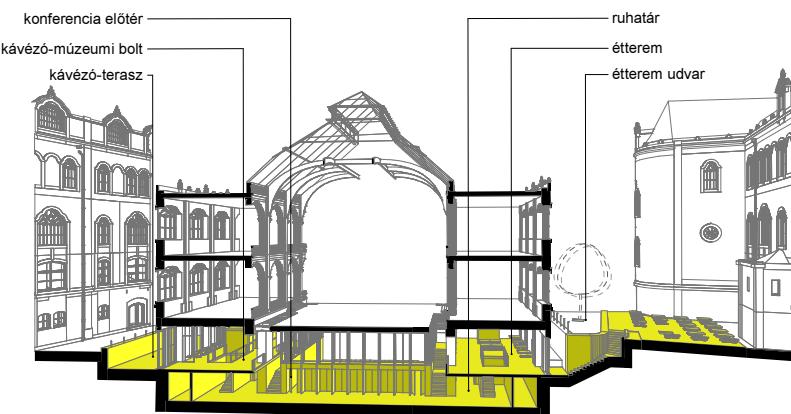

ALAGSOR (-3.00; -5.00) ALAPRAJZA
M=1:200

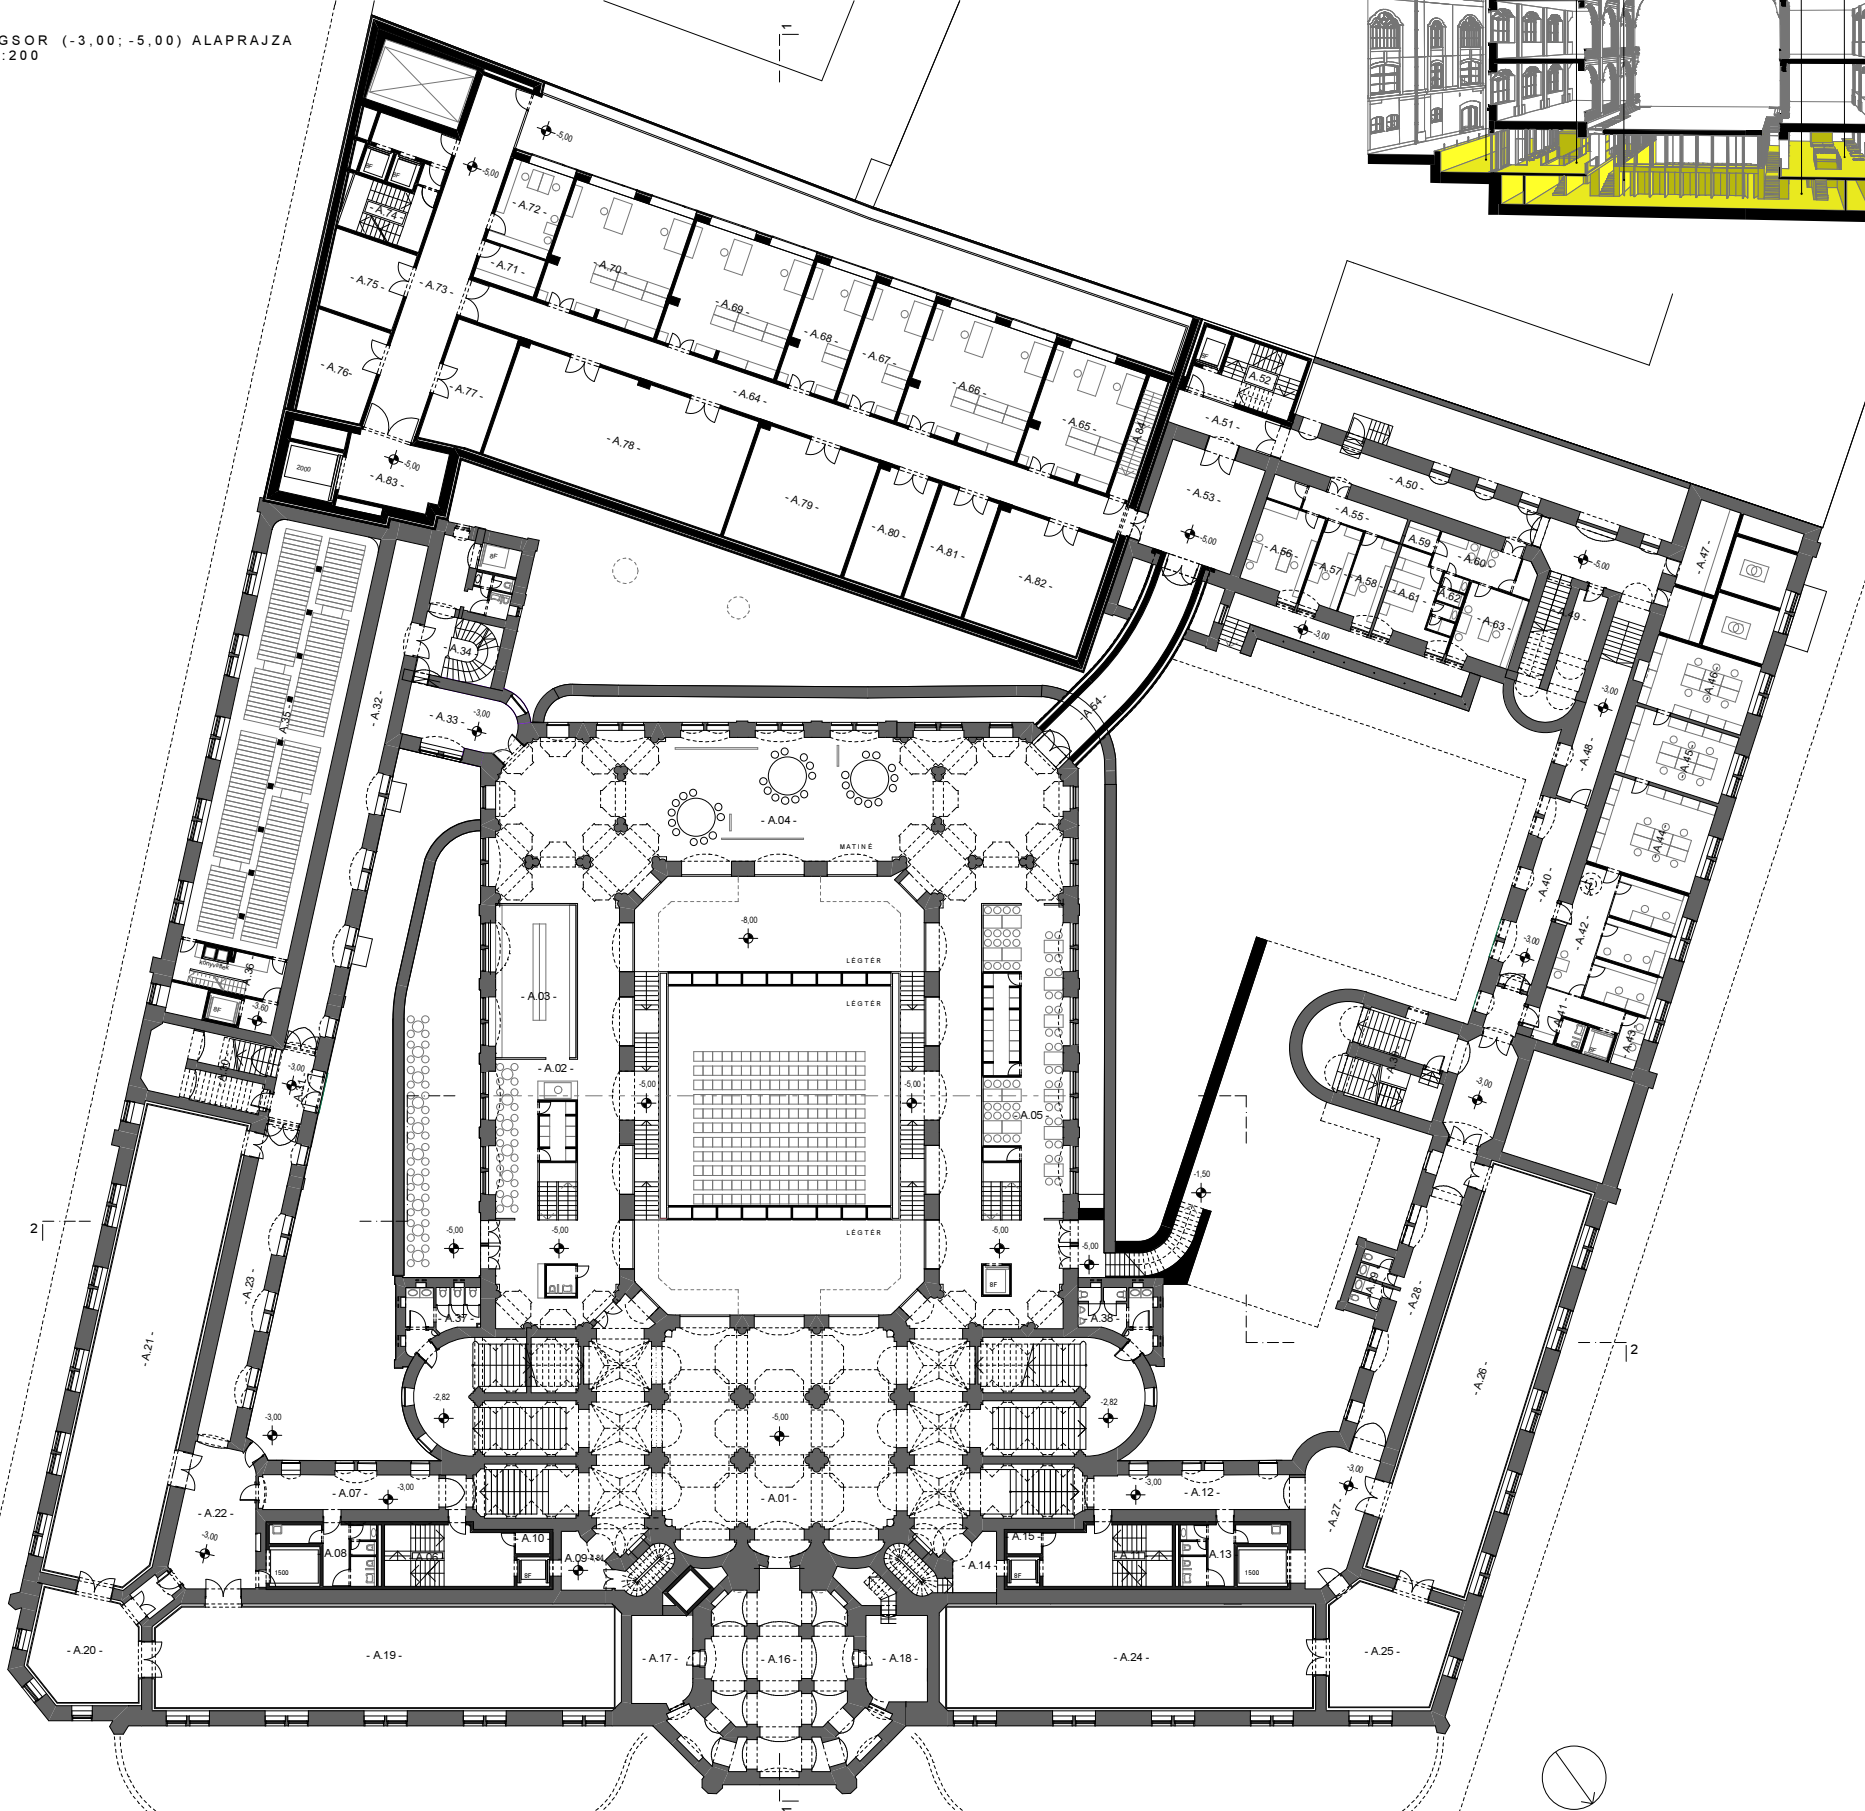

sorszám	név	terület [m ²]
A.01	Előter	511,53
A.02	Múzeum-café	132,48
A.03	Büfépult	51,59
A.04	Matiné tér	322,09
A.05	Étterem	193,16
A.06	Lépcsőház	29,39
A.07	Közlekedő	31,41
A.08	Mosdók	17,24
A.09	Közlekedő	11,01
A.10	Elektromos kapcsoló	2,37
A.11	Lépcsőház	30,62
A.12	Közlekedő	31,38
A.13	Mosdók	17,24
A.14	Közlekedő	11,67
A.15	Elektromos kapcsoló	2,37
A.16	Iszakai kiállítás	88,05
A.17	Raktár	21,08
A.18	Raktár	20,72
A.19	Iszakai kiállítás	199,56
A.20	Iszakai kiállítás	47,95
A.21	Iszakai kiállítás	208,79
A.22	Közlekedő	44,61
A.23	Közlekedő	46,75
A.24	Iszakai kiállítás	160,04
A.25	Iszakai kiállítás	58,03
A.26	Iszakai kiállítás	186,45
A.27	Közlekedő	33,35
A.28	Közlekedő	44,34
A.29	Mosdók	7,64
A.30	Előter	36,38
A.31	Közlekedő	12,83
A.32	Közlekedő	17,59
A.33	Közlekedő	25,95
A.34	Lépcsőház	29,68
A.35	Lépcsőház	184,1
A.36	Lépcsőház	20,28
A.37	Mosdók	14,71
A.38	Mosdók	14,71
A.39	Lépcsőház	82,05
A.40	Közlekedő	27
A.41	Előter	11,18
A.42	Irodák	53,93
A.43	Teakonyha	5,16
A.44	Irodák	39,11
A.45	Irodák	29,53
A.46	Irodák	30,56
A.47	Elektromos kapcsoló	59,93
A.48	Közlekedő	27,58
A.49	Lépcsőház	61,9
A.50	Közlekedő	39,59
A.51	Közlekedő	15,37
A.52	Lépcsőház	22,3
A.53	Közlekedő	43,39
A.54	Közlekedő	32,32
A.55	Előter	10,14
A.56	Biztonság vezető	24,4
A.57	Diszpécser	12,93
A.58	Csoport vezető	12,51
A.59	Diszpécser	3,1
A.60	Tartózkodó	12,21
A.61	Háló helyiség	17,53
A.62	Háló helyiség	5,92
A.63	Háló helyiség	20,39
A.64	Közlekedő	102,85
A.65	Órlepész központ	47,06
A.66	Instalációs műhely	61,85
A.67	Villanyzerelő	30,13
A.68	Asztalos műhely	30,13
A.69	Asztalos műhely	61,07
A.70	Lakatos műhely	62,28
A.71	Tartózkodó	9,66
A.72	Karbantartók	21,66
A.73	Közlekedő	17,52
A.74	Lépcsőház	21,23
A.75	Külső udvar	25,34
A.76	Szemléi raktár	27,83
A.77	Általános raktár	30,86
A.78	Lakóraktár	116,1
A.79	Csomagolóanyag raktár	58,89
A.80	Szálló raktár	28,59
A.81	Külső udvar	28,89
A.82	Lépcsőház	56,15
A.83	Értéktár	25,95
A.84	Munkáló lépcső	10,93
Összesen:		4811,29