


AZ ÚJ ÉPÜLETSZÁRNY HÖGYES UTCAI HOMLOKZATA
ÚTBAN AZANGYAL ISTVÁN TÉR FELÉ



AZ ÚJ ÉPÜLETSZÁRNY HÖGYES UTCAI HOMLOKZATA
AZANGYAL ISTVÁN TÉR FELŐL



1. (+6.00) EMELET ALAPRAJZA
M=1:200

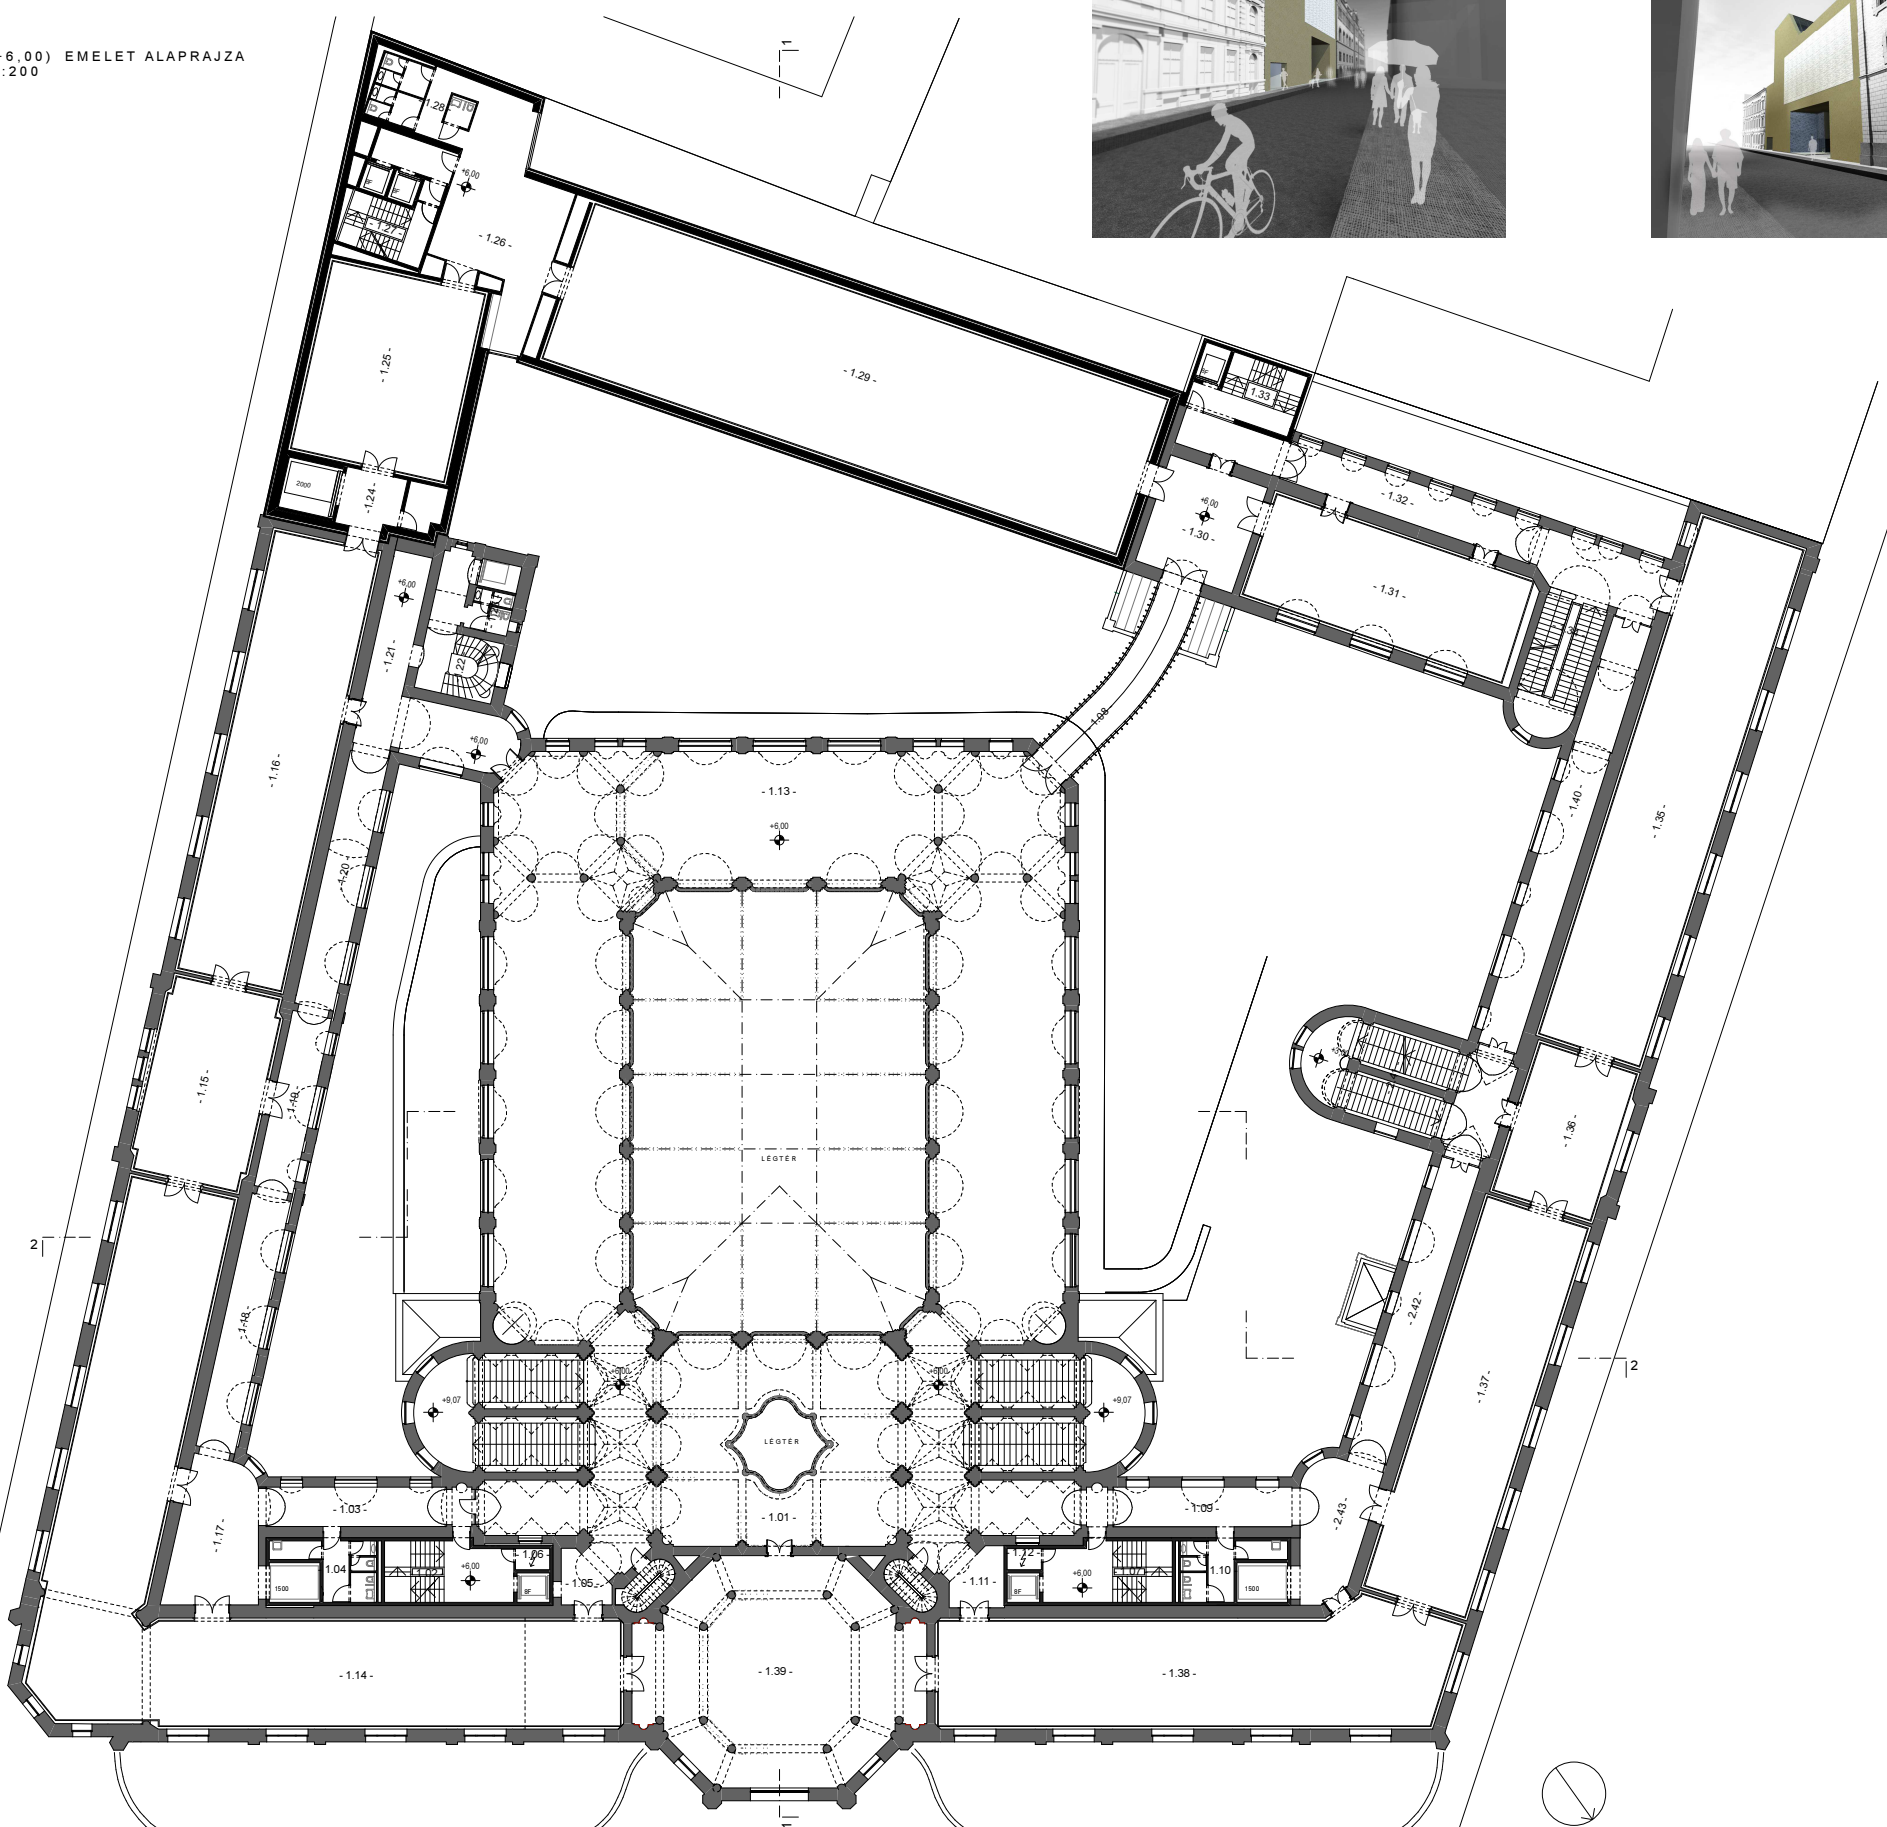

szám	név	terület [m ²]
1.01	Előter	402.17
1.02	Lépcsőház	29.39
1.03	Közlekedő	33.96
1.04	Mosdók	17.24
1.05	Közlekedő	11.01
1.06	Elektronikus kapcsoló	2.87
1.07	Lépcsőház	30.62
1.08	Állandó kiállítás	36.32
1.09	Közlekedő	33.83
1.10	Mosdók	17.24
1.11	Közlekedő	11.07
1.12	Elektronikus kapcsoló	2.87
1.13	Galéria - állandó kiállítás	734.12
1.14	Állandó kiállítás	453.33
1.15	Állandó kiállítás	95.54
1.16	Állandó kiállítás	200.18
1.17	Közlekedő	50.21
1.18	Közlekedő	41.54
1.19	Közlekedő	29.07
1.20	Közlekedő	41.47
1.21	Közlekedő	57.72
1.22	Lépcsőház	29.63
1.23	Mosdók	7.31
1.24	Közlekedő	20.81
1.25	Állandó kiállítás	126.98
1.26	Közlekedő	83.68
1.27	Lépcsőház	21.22
1.28	Mosdók	27.31
1.29	Állandó kiállítás	409.09
1.30	Állandó kiállítás	46.52
1.31	Állandó kiállítás	125.85
1.32	Közlekedő	63.53
1.33	Lépcsőház	22.3
1.34	Lépcsőház	63.51
1.35	Állandó kiállítás	242.01
1.36	Állandó kiállítás	70.01
1.37	Állandó kiállítás	182.03
1.38	Állandó kiállítás	234.07
1.39	Díszterem	216.04
1.40	Közlekedő	72.81
1.41	Lépcsőház	75.81
1.42	Közlekedő	62.54
1.43	Közlekedő	37.94
Összesen		4489.79