UDVARI SZÁRNY, HÁTSÓ (DÉLKELETI) HOMLOKZAT
M=1:200

HOMLOKZAT ANYAGAI ÉS SZÍNEI
-a- sárga színű csiszolt, műkő minőségű látszóbeton felület
-b- törfelületi Zsolnay kerámia burkolat, mint Lechner épületen
-c- mészszínű mázas kerámia árnyékolórendszer a tető és homlokzat síkjában
-d- fémlemez fedés
-e- natúr alumínium színű nyílászáró
-f- színes Zsolnay díszburkolat

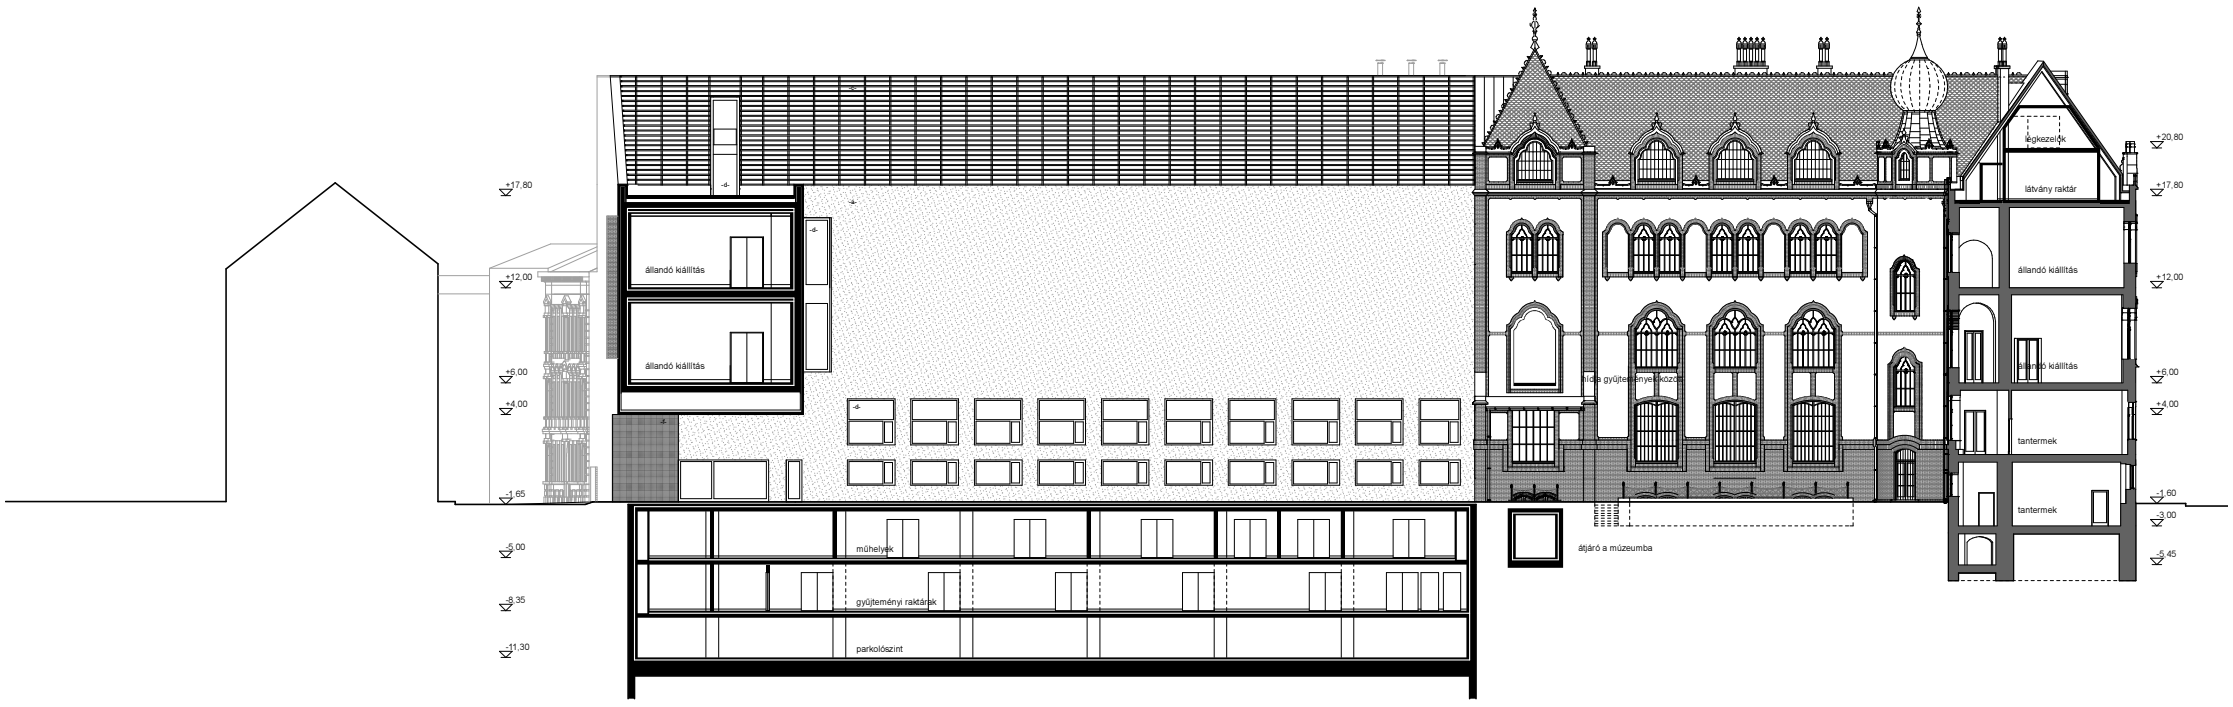

TETŐTERASZOK

A tetőtérben lévő látványraktár zónához a kupola környezetében pihenőterület létesül (kis kávéző, vele szemben oktató-különterem). Ennek része a kis terasz kialakítása, mely a környező tetőtáj látványával különleges élmény lehet (l. Gaudi, Casa Mila, Barcelona).

A korabeli fotókon látható, hogy az üvegcsarnok galériája felett valaha terasz létesült. A teraszt szegélydíszeivel visszaépítenénk, de állandó használatát a talán túlzottan nagy alapterülete miatt nem javasoljuk. Alkalmi rendezvények, kitelepült cateringgel természetesen lehetségesek. Megközelíthetősége a Hőgyes Endre utcai lépcsőházból biztosított. Esetleg felmerülhet, a főlépcsőház irányából új nyílások létesítésével történő feltárása, de ezt mi nem támogatnánk.

AZ ÖSSZEKÖTŐ FOLYOSÓ BELSŐ NÉZETE, ÚTBAN AZ ÚJ KIÁLLÍTÓTEREK FELÉ

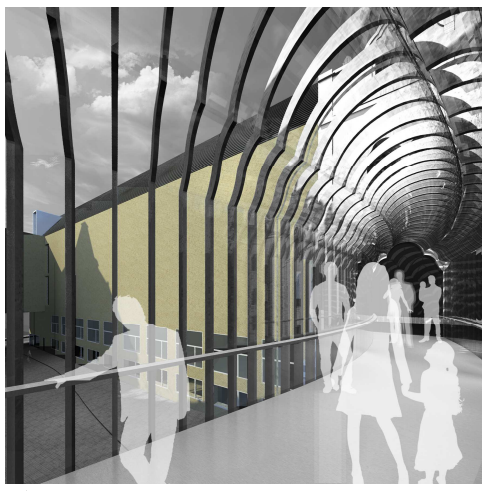

2. (+12,00) EMELET ALAPRAJZA
M=1:200

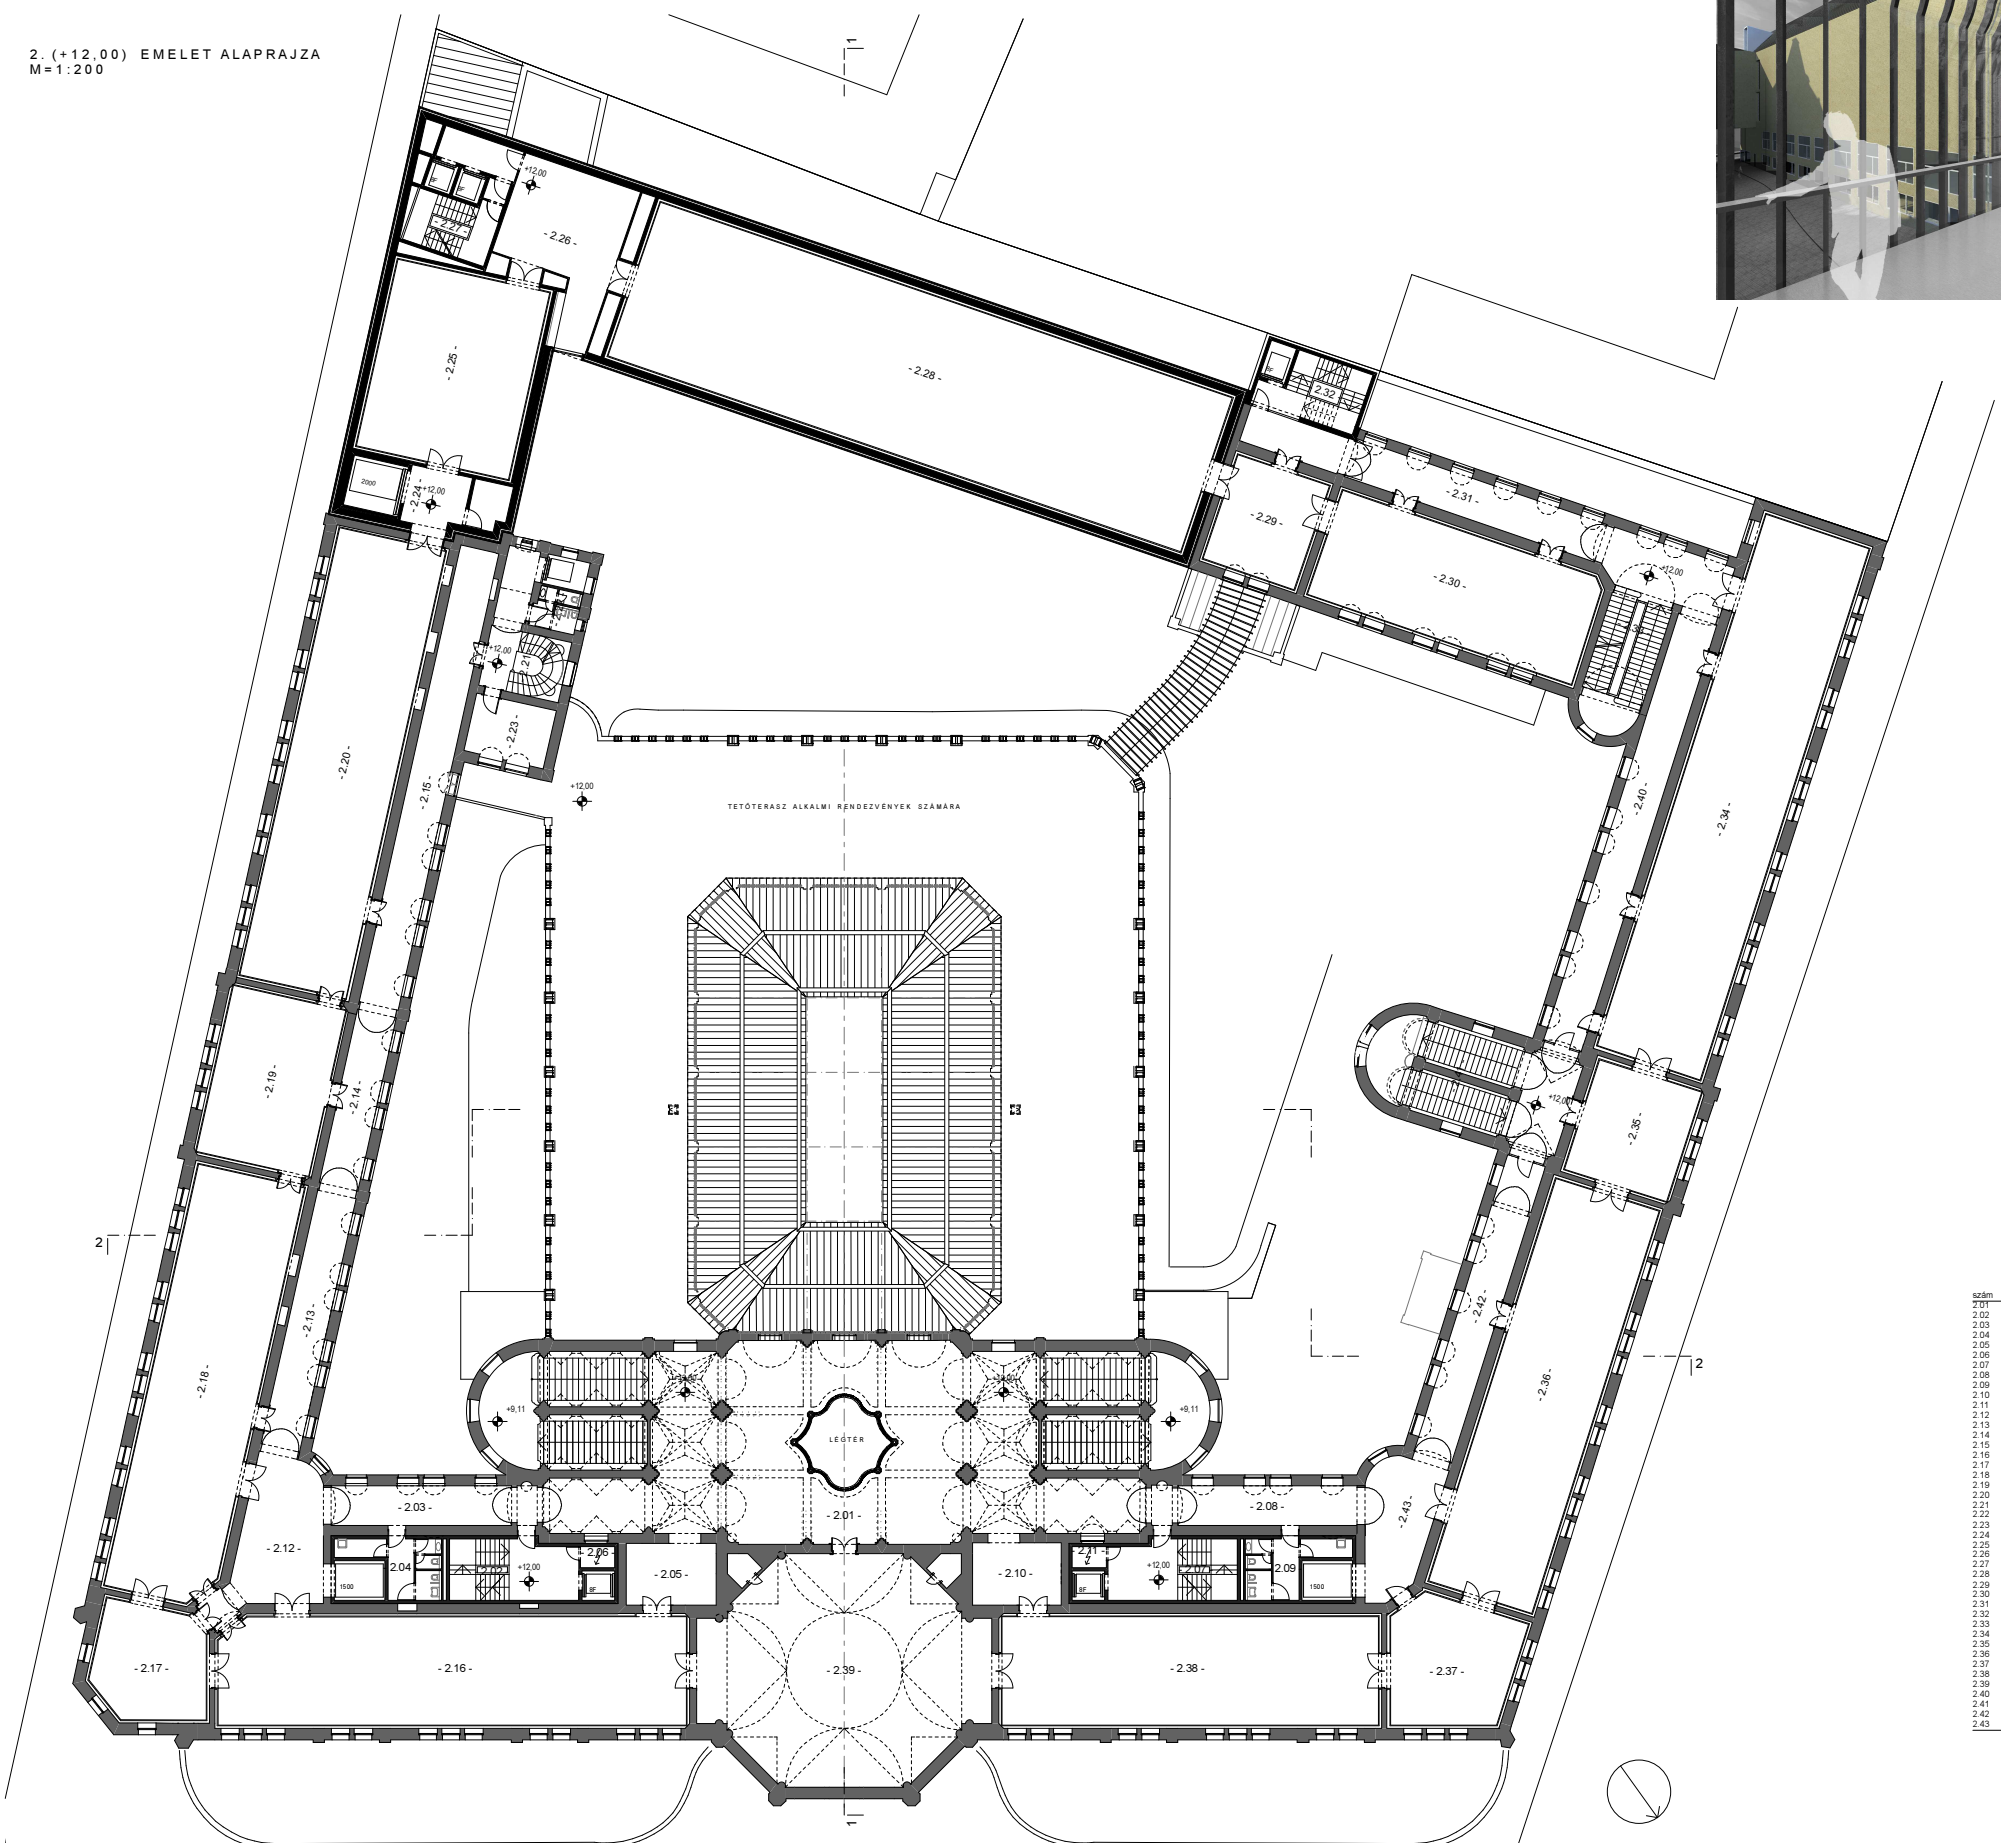

szám	név	terület [m2]
2.01	Előtér	458,90
2.02	Lépcsőház	29,39
2.03	Közlekedő	33,96
2.04	Mosdók	17,24
2.05	Közlekedő	23,93
2.06	Elektromos kapcsoló	2,87
2.07	Lépcsőház	30,62
2.08	Közlekedő	33,83
2.09	Mosdók	17,24
2.10	Közlekedő	23,79
2.11	Elektromos kapcsoló	2,87
2.12	Közlekedő	50,64
2.13	Közlekedő	42,37
2.14	Közlekedő	29,56
2.15	Közlekedő	74,65
2.16	Állandó kiállítás	215,82
2.17	Állandó kiállítás	52,47
2.18	Állandó kiállítás	199,71
2.19	Állandó kiállítás	85,33
2.20	Állandó kiállítás	215,01
2.21	Lépcsőház	29,83
2.22	Mosdók	7,310
2.23	Catering	19,37
2.24	Közlekedő	20,81
2.25	Állandó kiállítás	126,98
2.26	Állandó kiállítás	66,41
2.27	Lépcsőház	21,22
2.28	Állandó kiállítás	409,09
2.29	Állandó kiállítás	47,57
2.30	Állandó kiállítás	131,12
2.31	Közlekedő	60,63
2.32	Lépcsőház	22,30
2.33	Lépcsőház	63,51
2.34	Állandó kiállítás	258,51
2.35	Állandó kiállítás	55,51
2.36	Állandó kiállítás	196,52
2.37	Állandó kiállítás	65,40
2.38	Állandó kiállítás	175,32
2.39	Kupola terem	219,53
2.40	Közlekedő	72,81
2.41	Lépcsőház	75,81
2.42	Közlekedő	50,54
2.43	Közlekedő	37,94
	Összesen:	**3874,24**