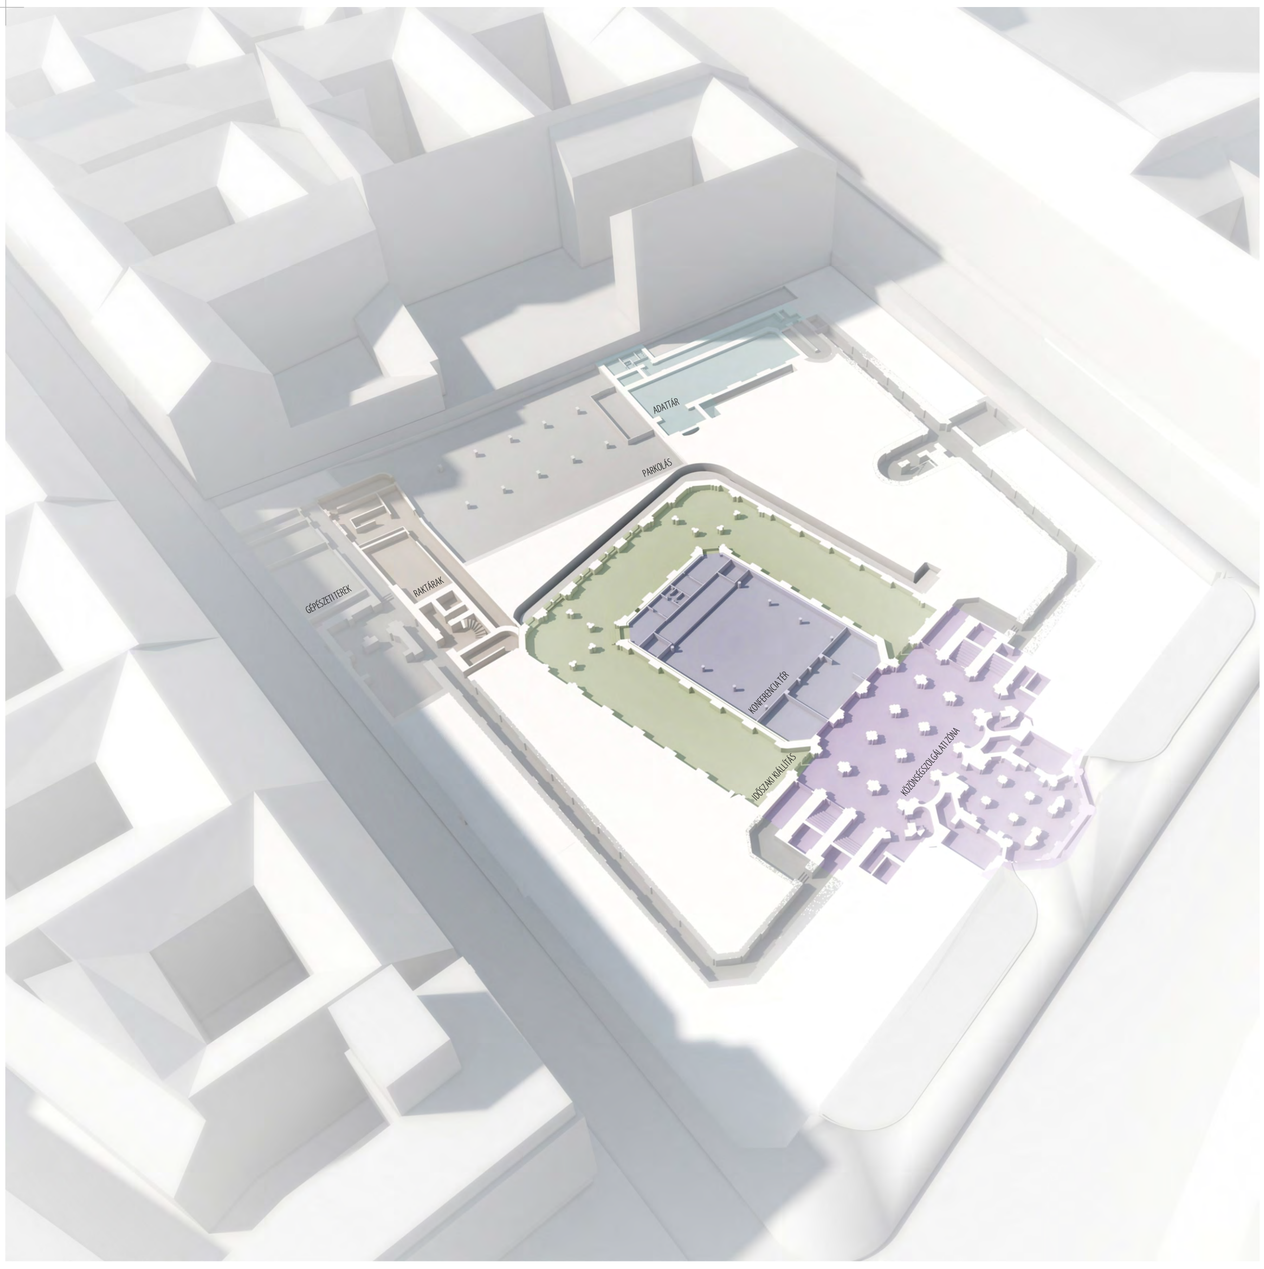

02

PINCE 1:200

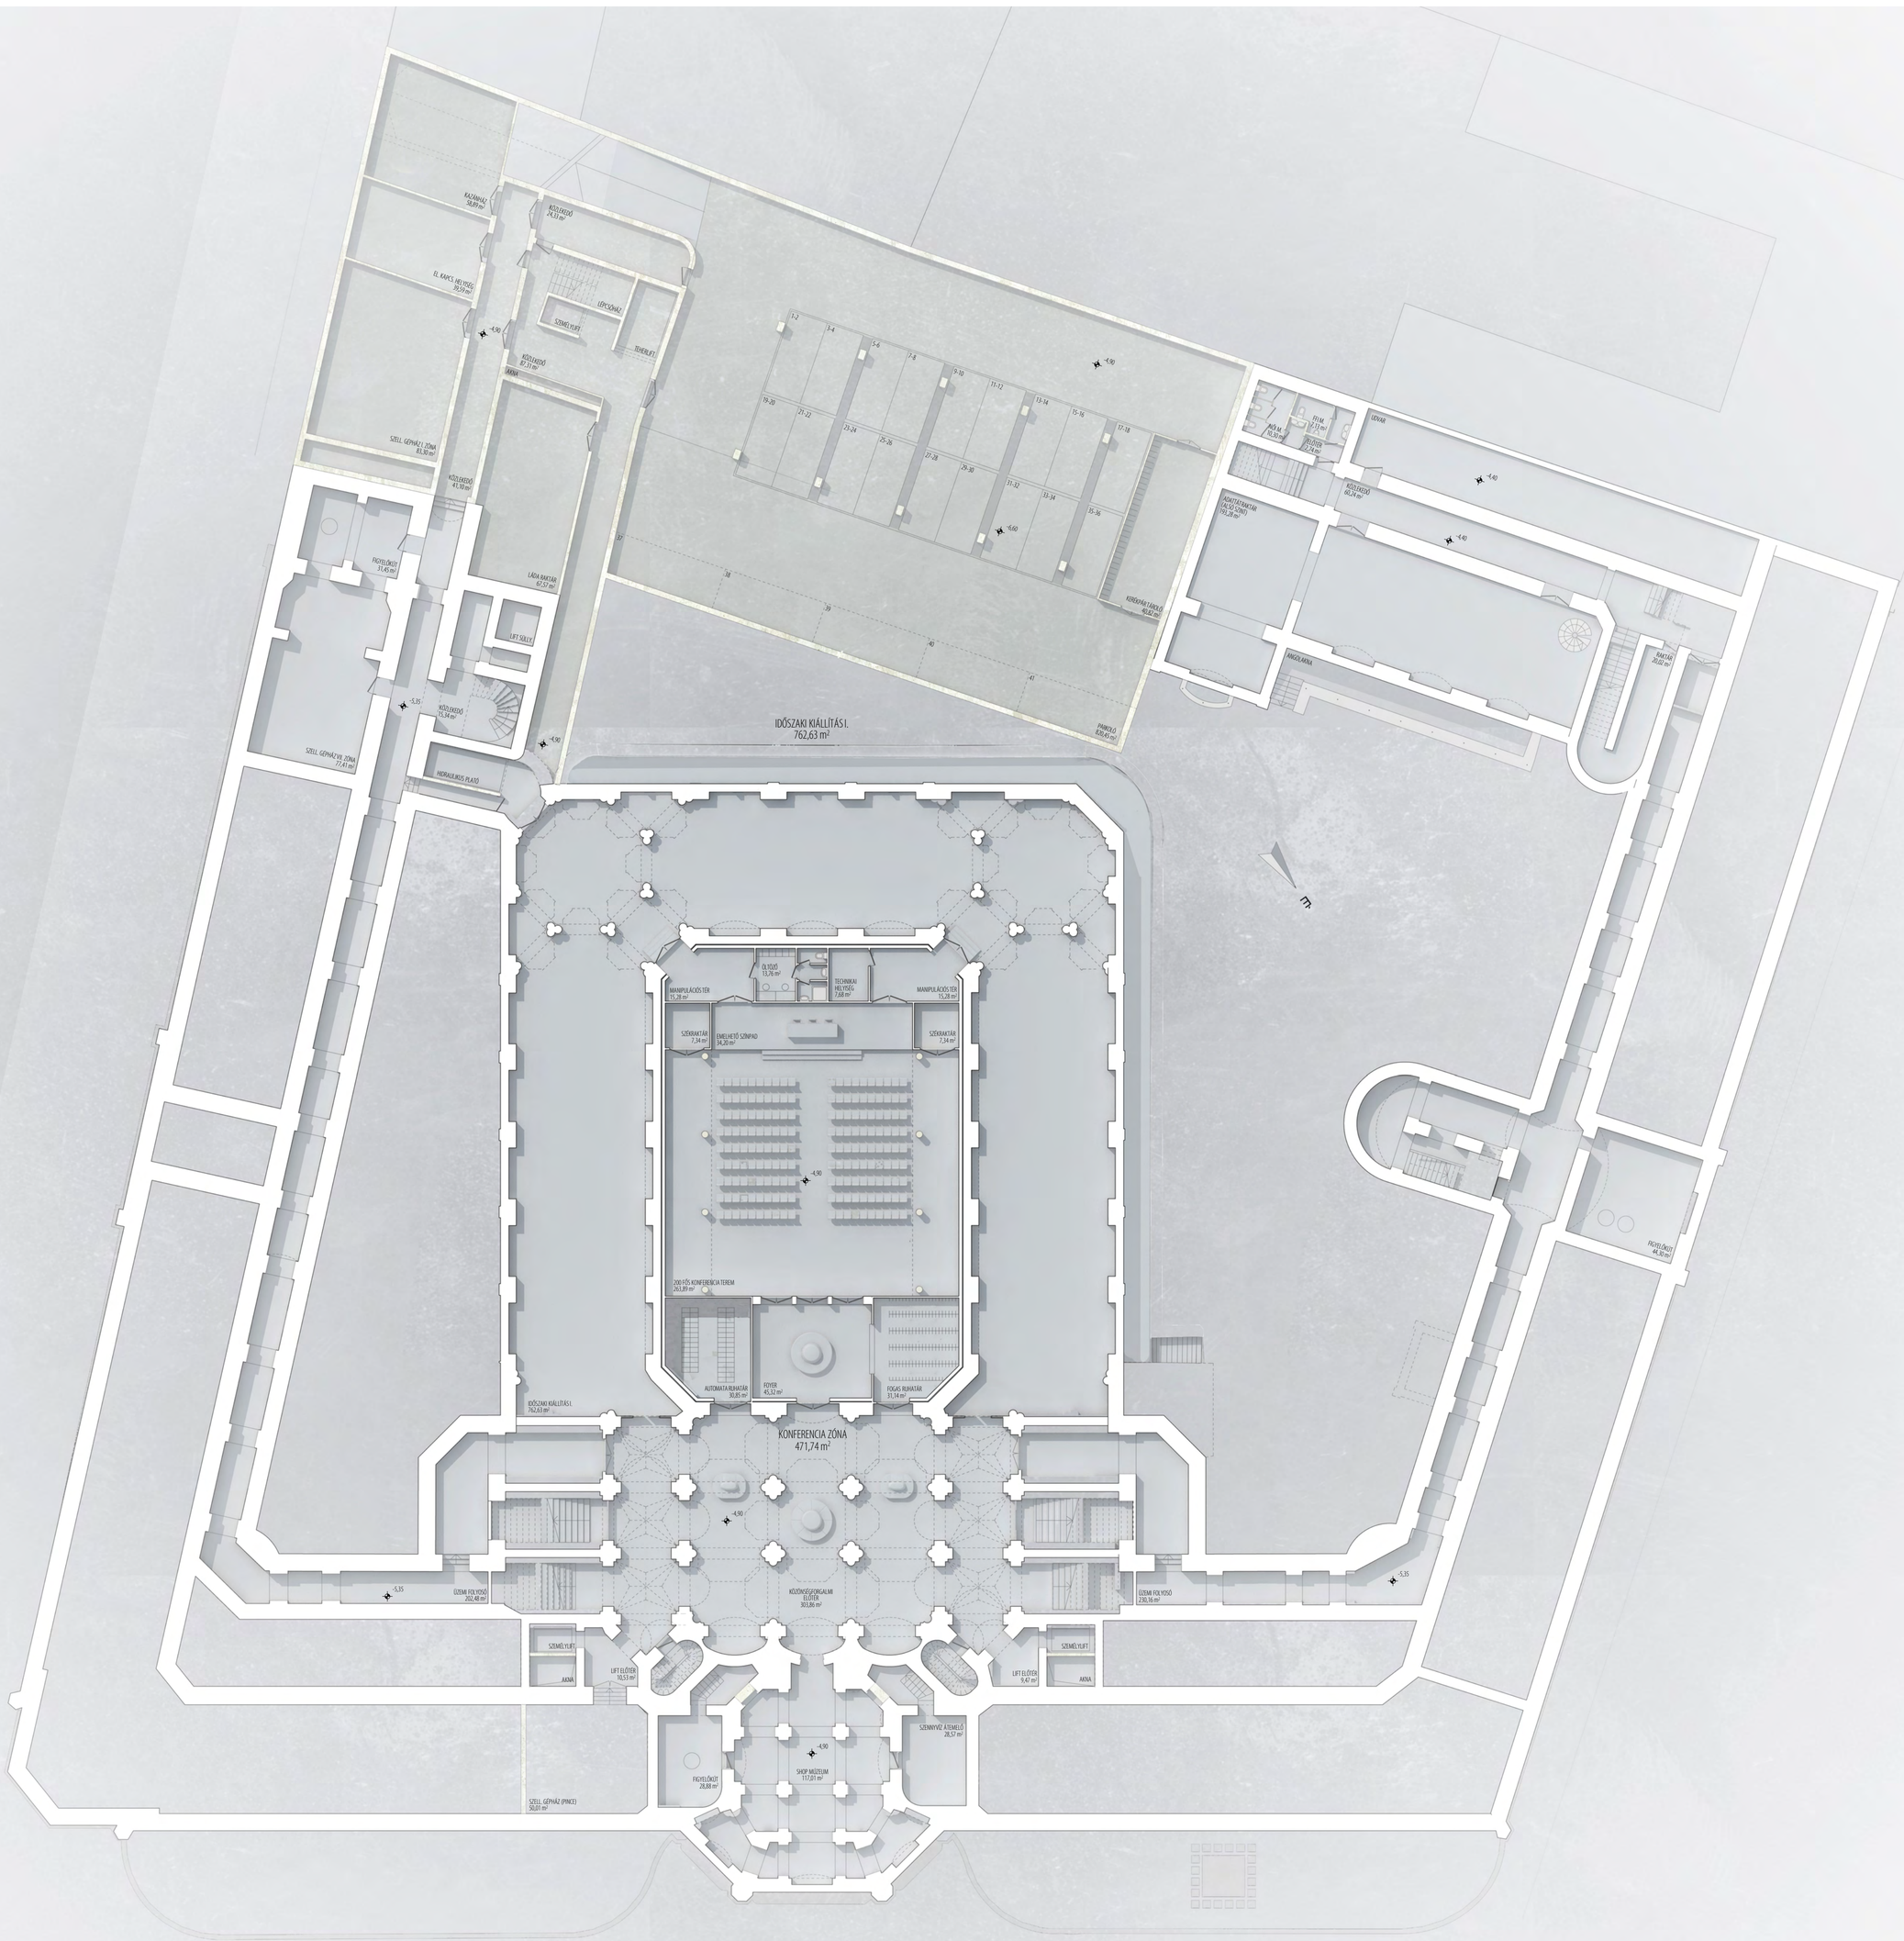

IPARMŰVÉSZETI MÚZEUM REKONSTRUKCIÓJA 2012