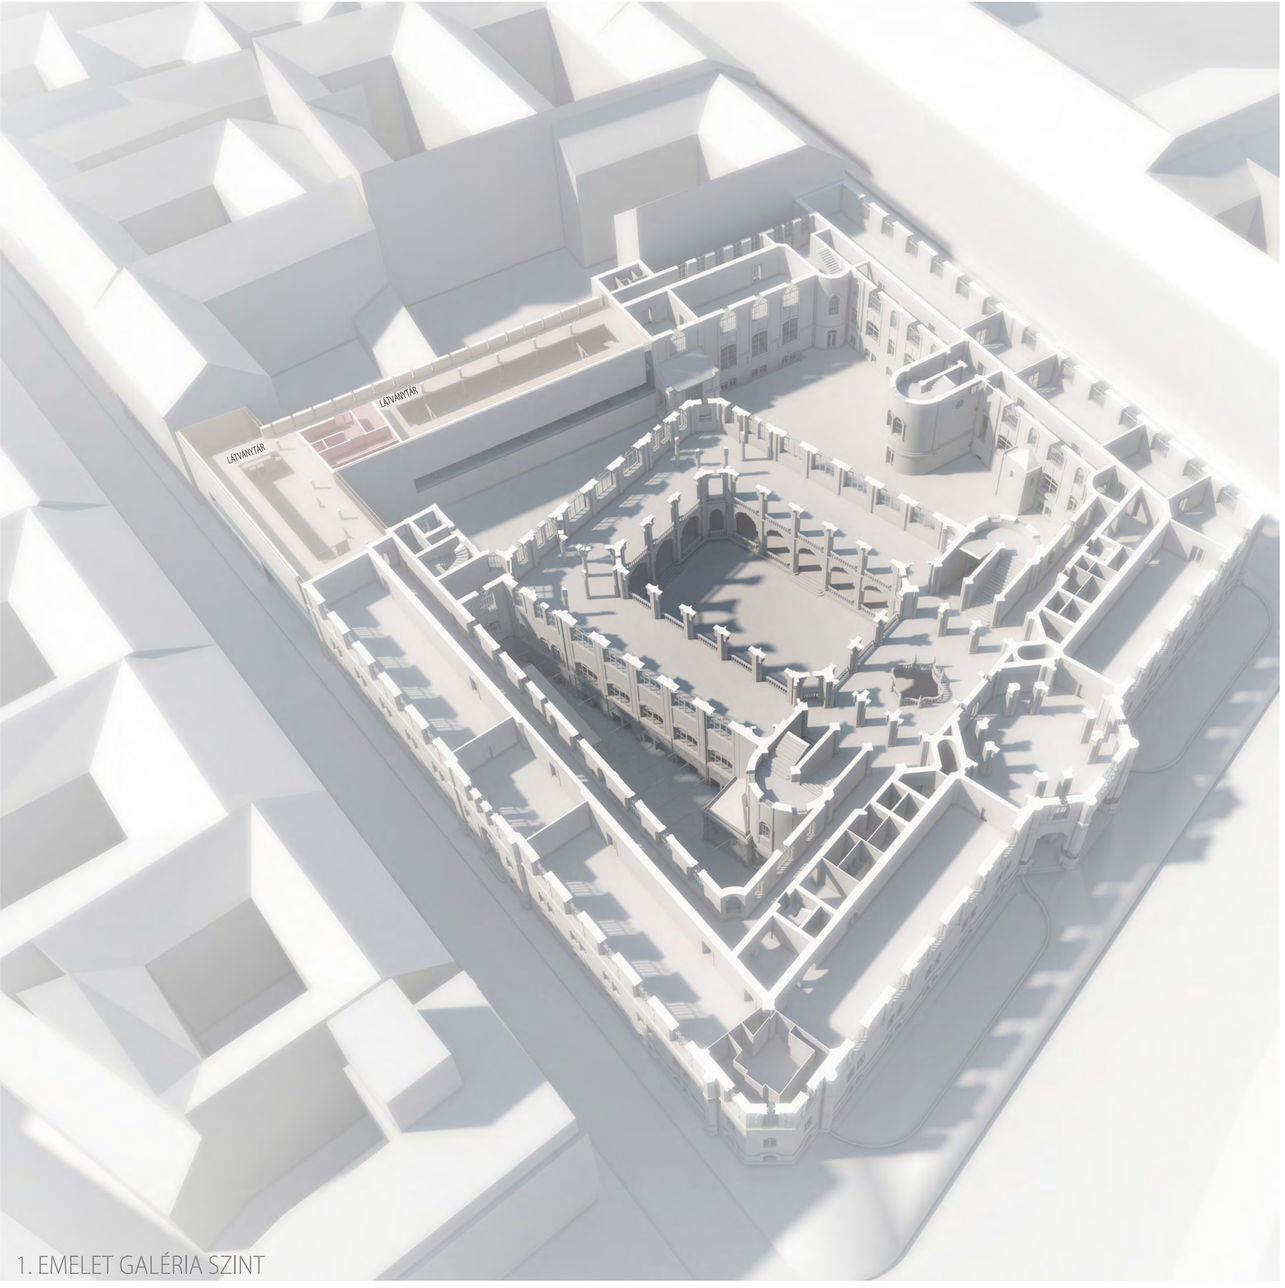

1. EMELET GALÉRIA SZINT

08
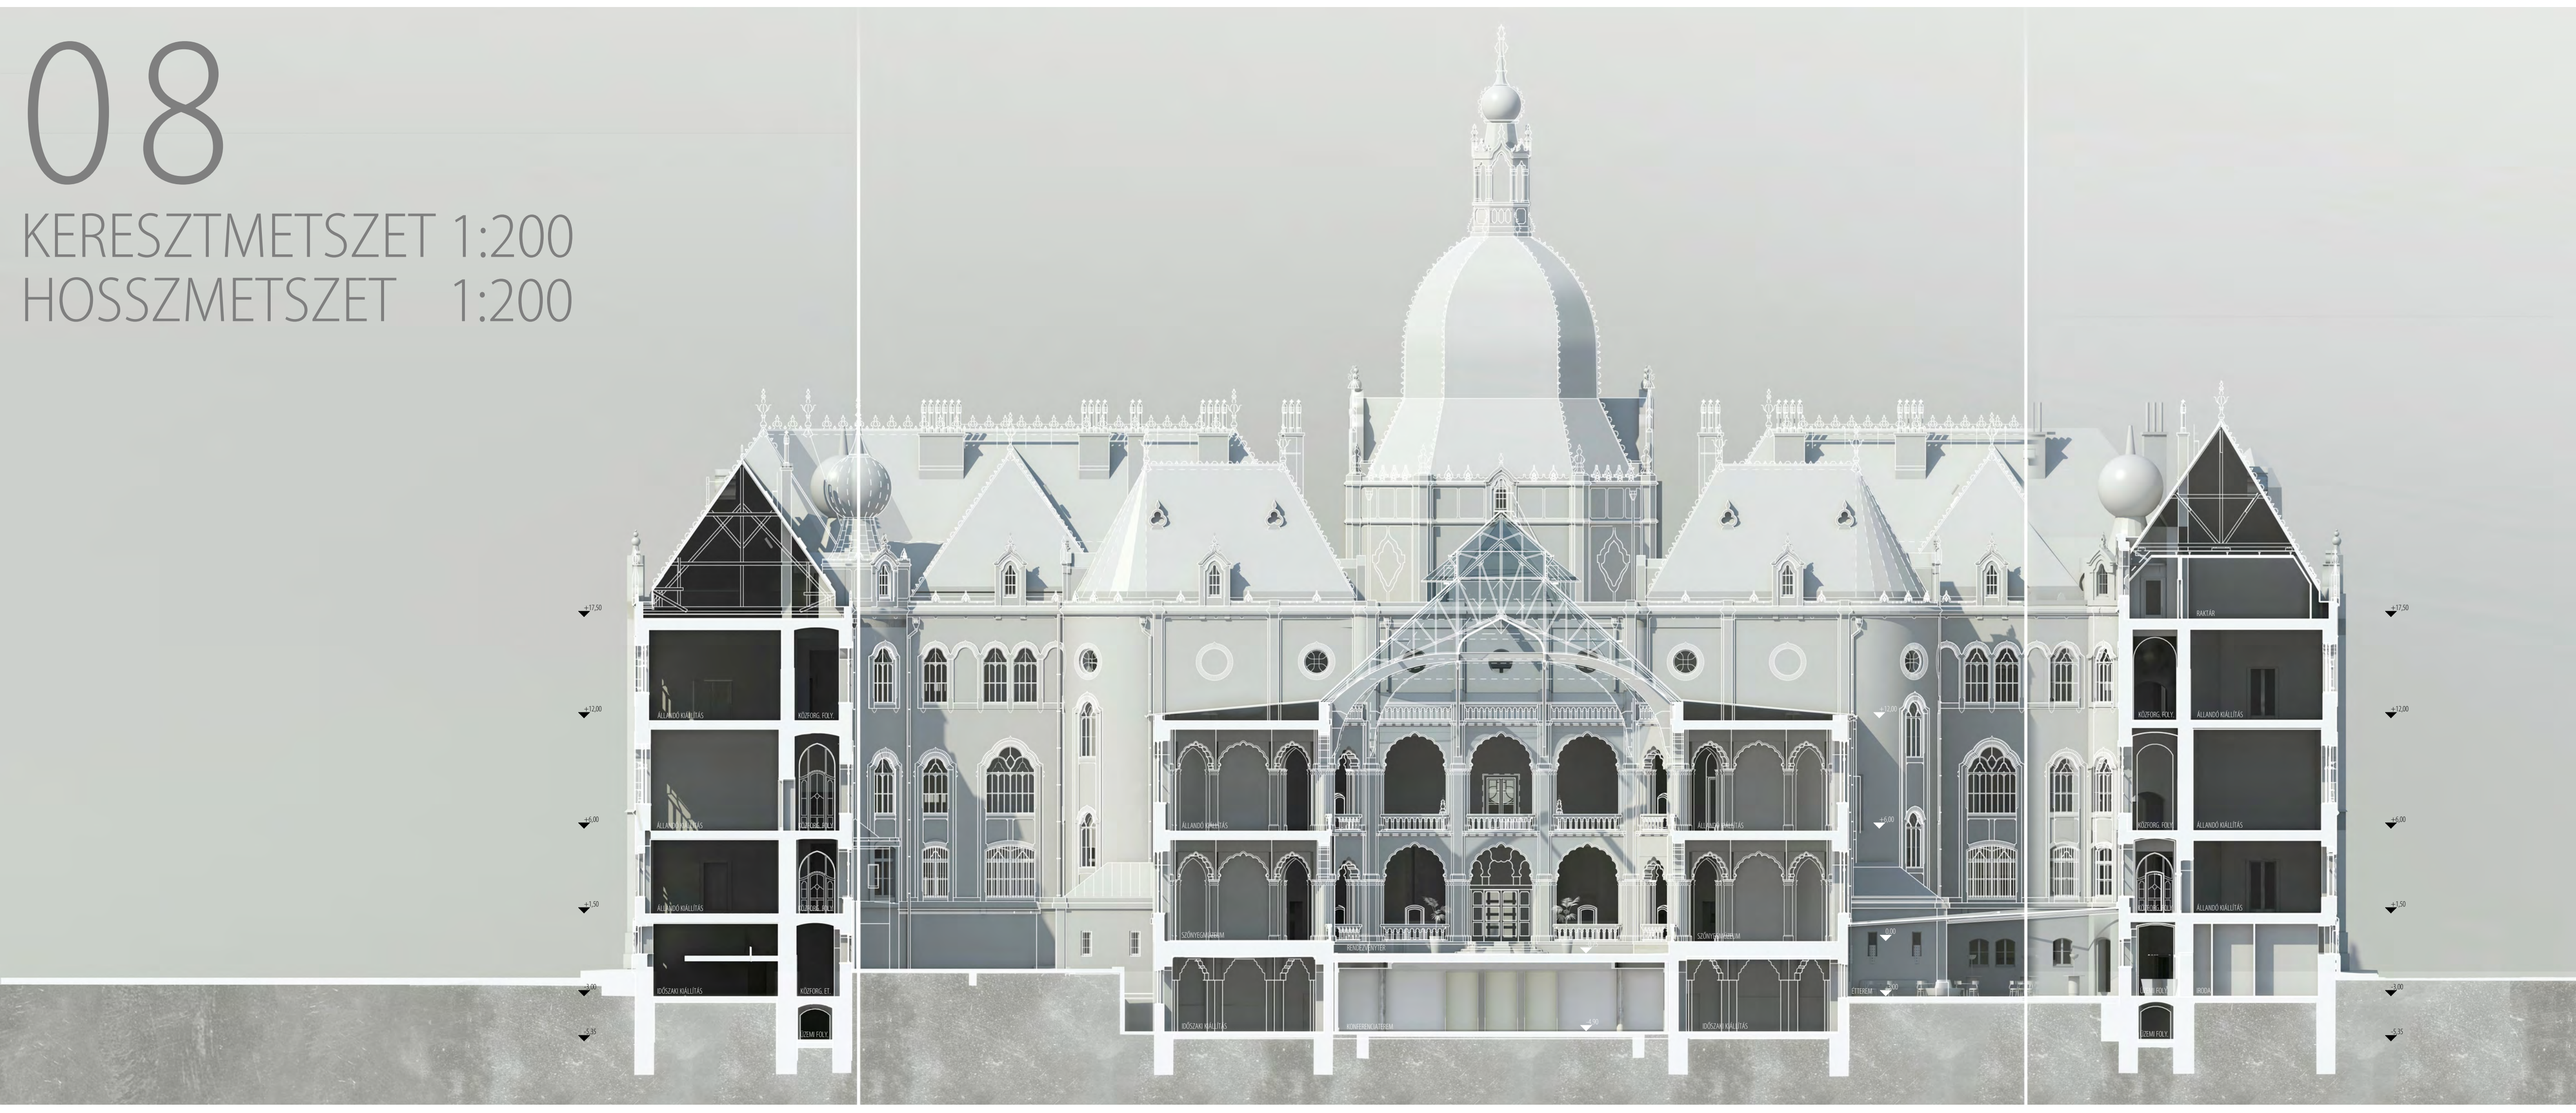
KERESZTMETSZET 1:200
HOSSZMETSZET 1:200