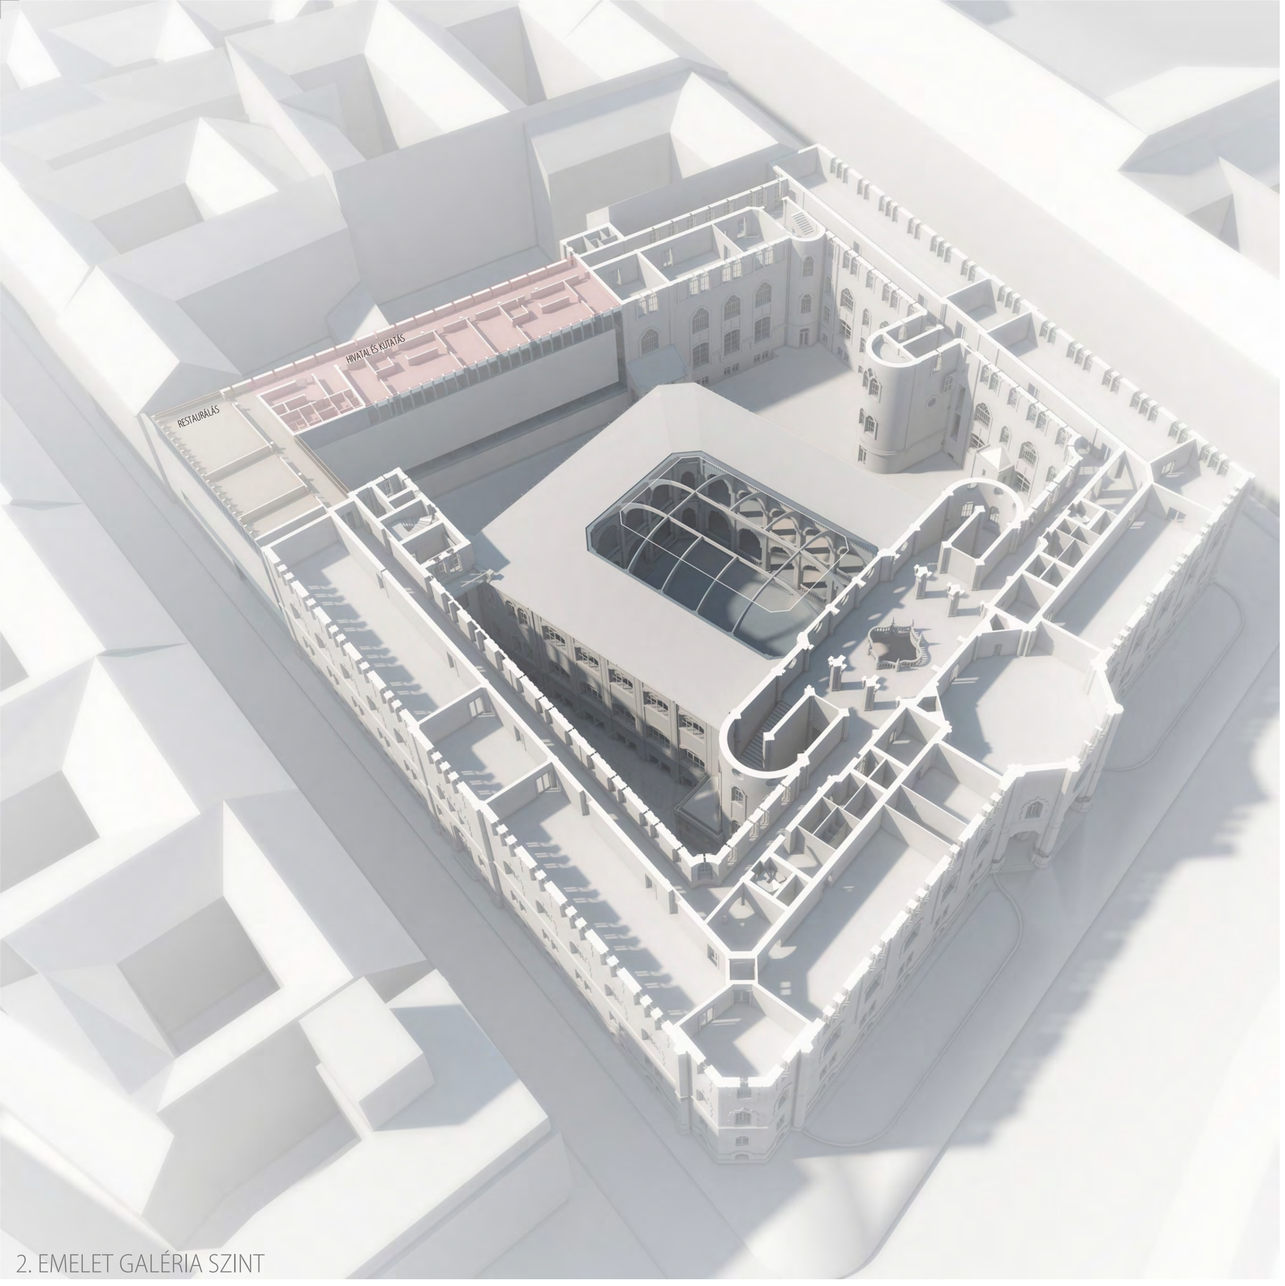

2. EMELET GALÉRIA SZINT

09

UDVARI HOMLOKZAT 1:200
UTCAI HOMLOKZAT 1:200

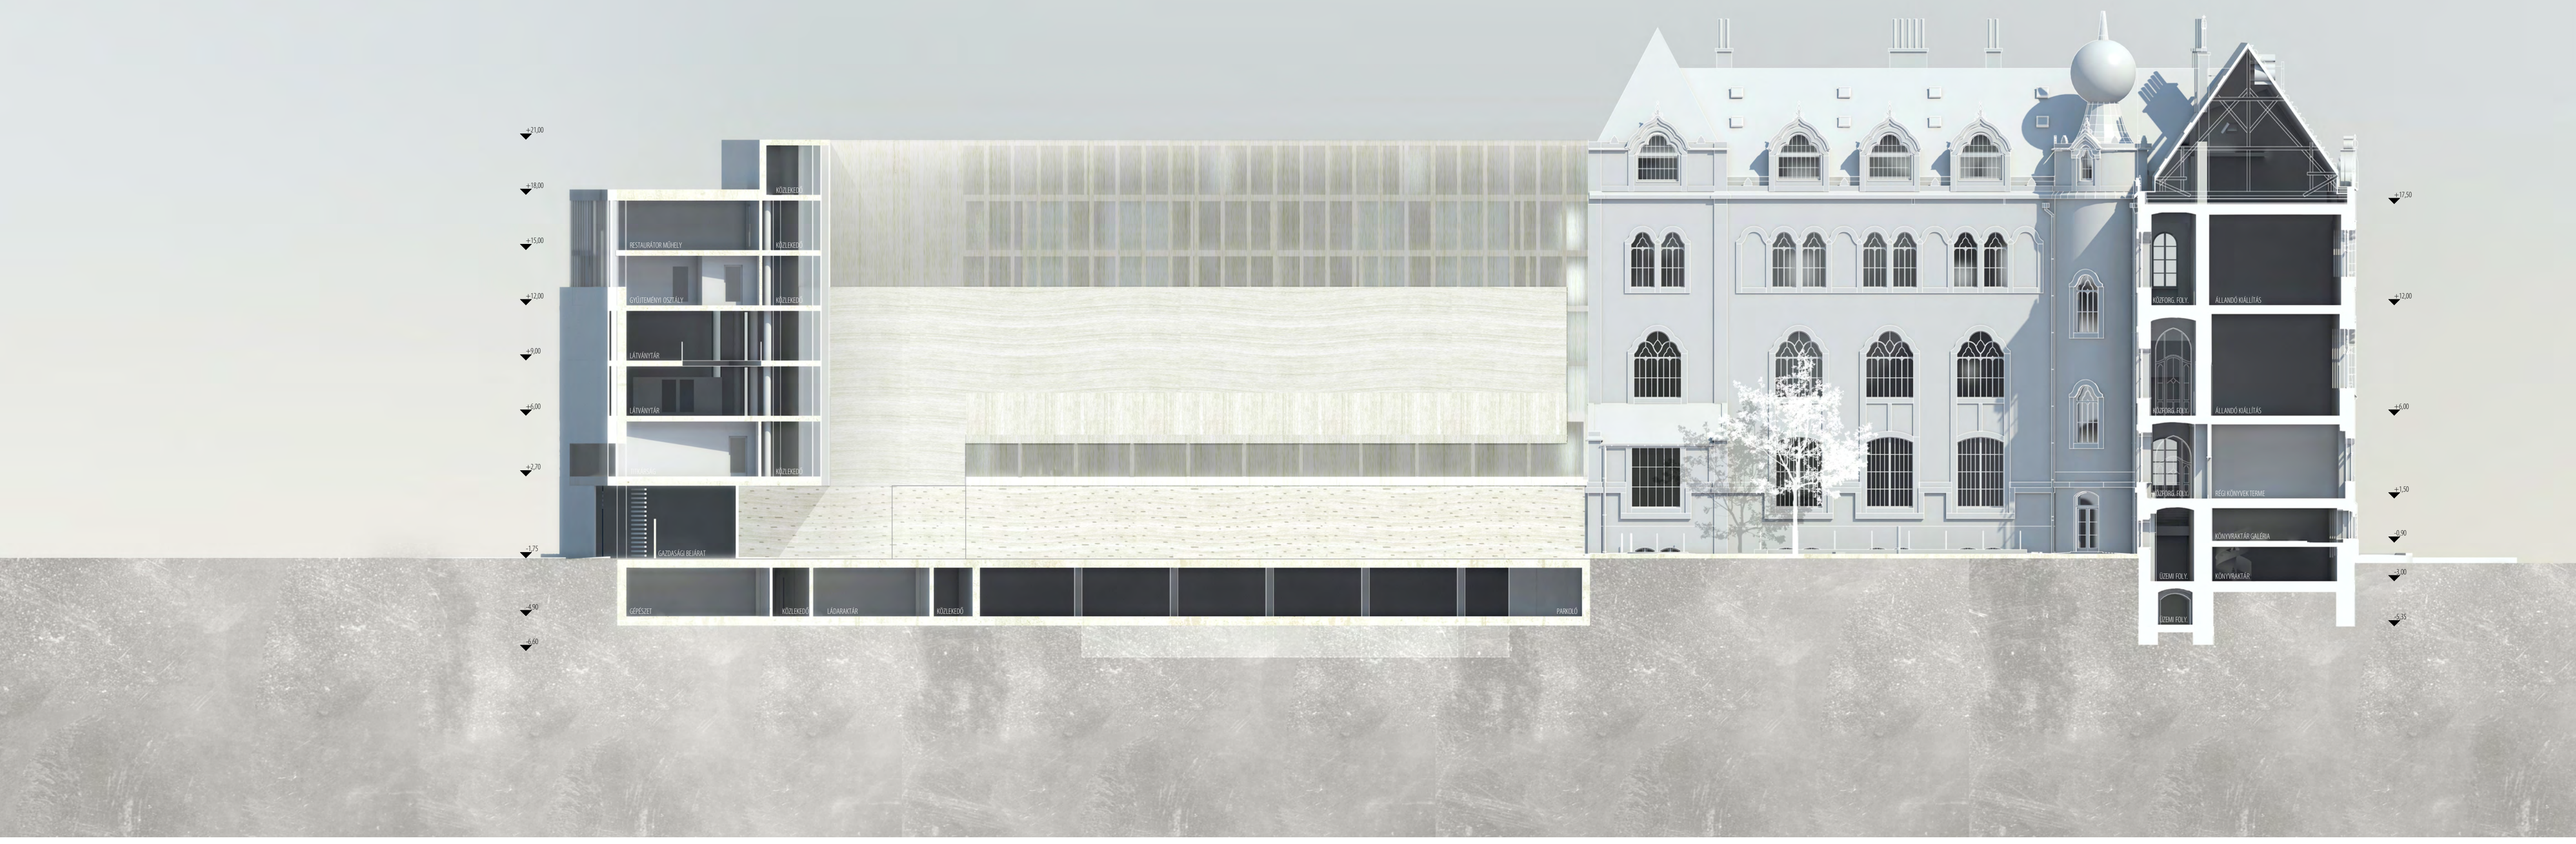

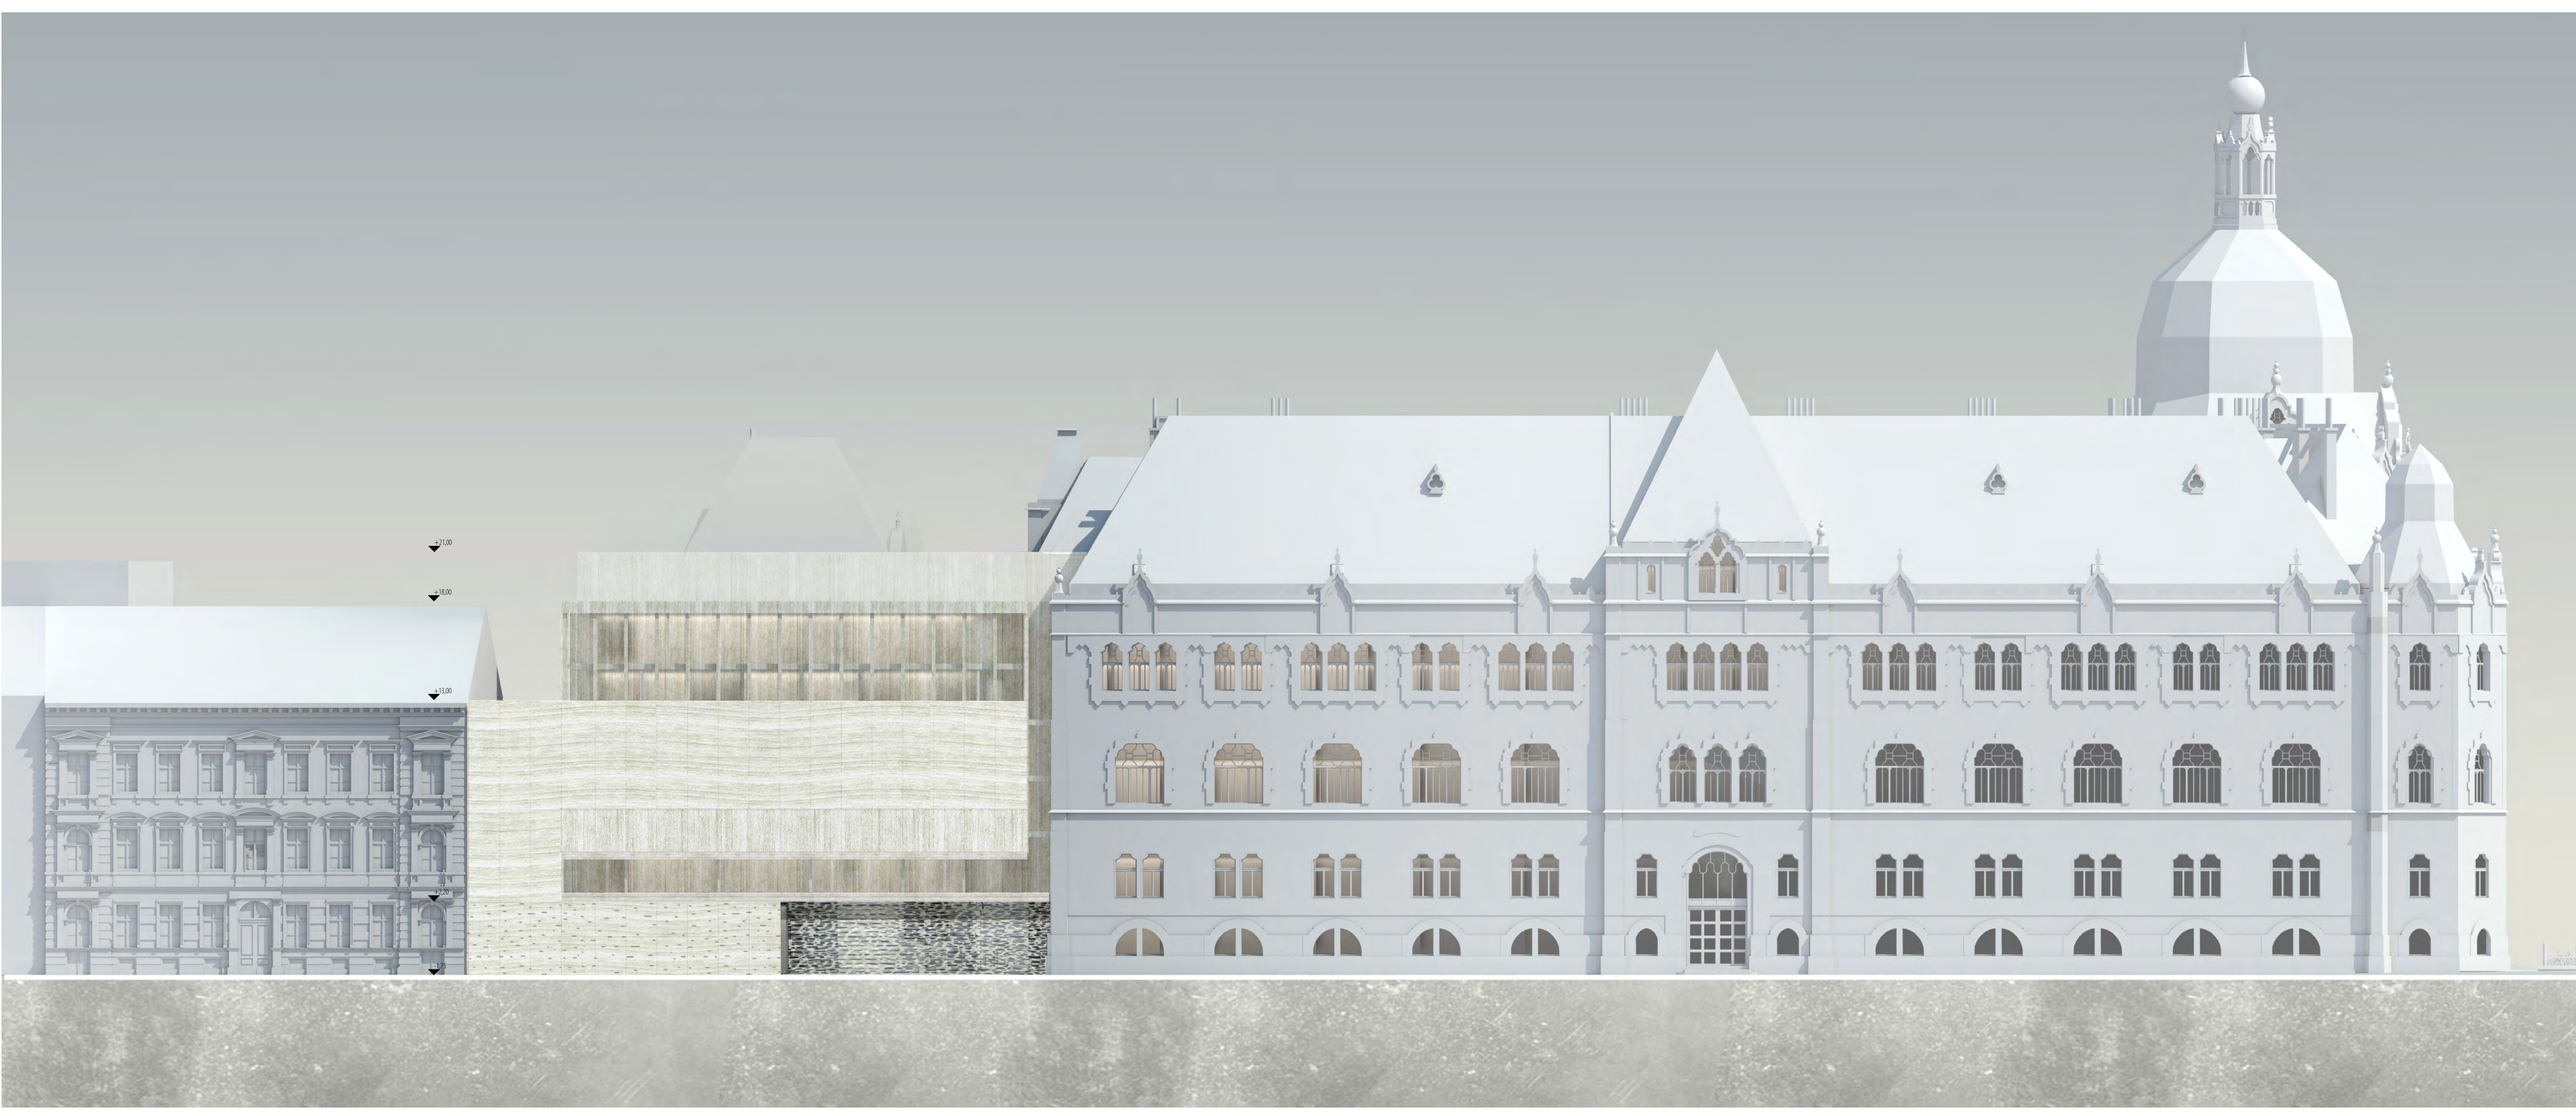

I P A R M Ű V É S Z E T I M Ú Z E U M R E K O N S T R U K C I Ó J A 2 0 1 2