


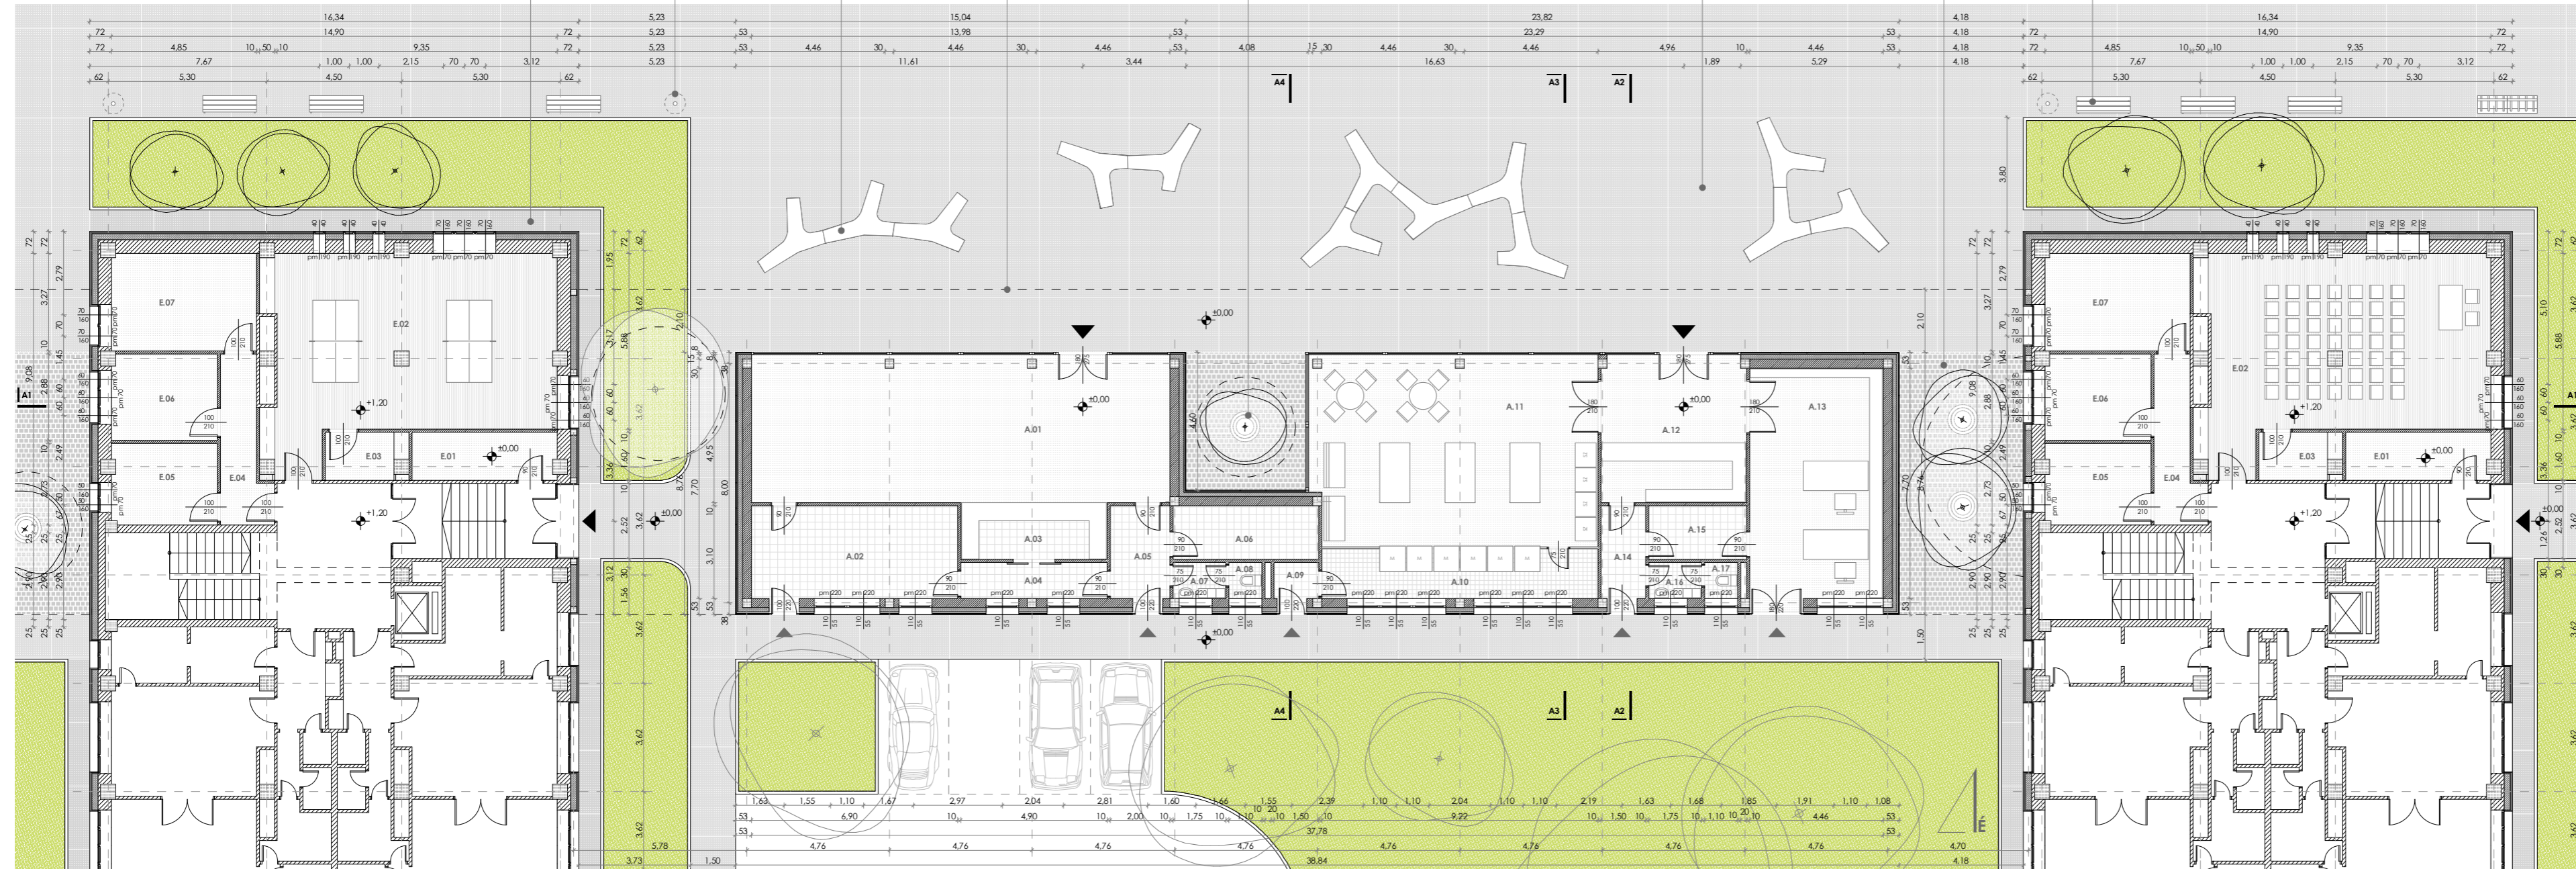

FÖLDSZINTI ALAPRAJZ "A" 1:100




Helyiséglista "A" jelű szolgáltató egység

A.01: Üstelyiség	műgánta padló	69.0 m <sup>2</sup>
A.02: Raktár	geszlap burkolat	21.4 m <sup>2</sup>
A.03: Full	geszlap burkolat	9.3 m <sup>2</sup>
A.04: Közkekedés	geszlap burkolat	5.9 m <sup>2</sup>
A.05: Bőlért áruáruvév	geszlap burkolat	6.2 m <sup>2</sup>
A.06: Raktár	geszlap burkolat	8.8 m <sup>2</sup>
A.07: Személyzeti mosdó, öthás	geszlap burkolat	2.1 m <sup>2</sup>
A.08: Személyzeti wc	geszlap burkolat	1.3 m <sup>2</sup>
A.09: Bőlért	geszlap burkolat	1.8 m <sup>2</sup>
A.10: Szereléd folyasó	geszlap burkolat	15.4 m <sup>2</sup>
A.11: Önkiszolgáló moszda	műgánta padló	61.0 m <sup>2</sup>
A.12: Szervíz	műgánta padló	23.9 m <sup>2</sup>
A.13: Kémüheley	műgánta padló	34.4 m <sup>2</sup>
A.14: Bőlért	geszlap burkolat	4.7 m <sup>2</sup>
A.15: Raktár	geszlap burkolat	5.9 m <sup>2</sup>
A.16: Személyzeti mosdó, öthás	geszlap burkolat	2.1 m <sup>2</sup>
A.17: Személyzeti wc	geszlap burkolat	1.3 m <sup>2</sup>
<b>Összes nettó alapterület:</b>		<b>274.5 m<sup>2</sup></b>

Helyiséglista "E"

E.01: Babakocsi-, kerékpár tároló	műgánta padló	7.7 m <sup>2</sup>
E.02: Közösség-, fórumszoba	lamínált parketta	59.5 m <sup>2</sup>
E.03: Raktár	műgánta padló	4.2 m <sup>2</sup>
E.04: Közkekedés	műgánta padló	7.7 m <sup>2</sup>
E.05: Tároló	műgánta padló	9.6 m <sup>2</sup>
E.06: Tároló	műgánta padló	10.2 m <sup>2</sup>
E.07: Tároló	műgánta padló	15.8 m <sup>2</sup>
<b>Összes nettó alapterület:</b>		<b>114.7 m<sup>2</sup></b>

FÖLDSZINTI ALAPRAJZ "B" 1:100

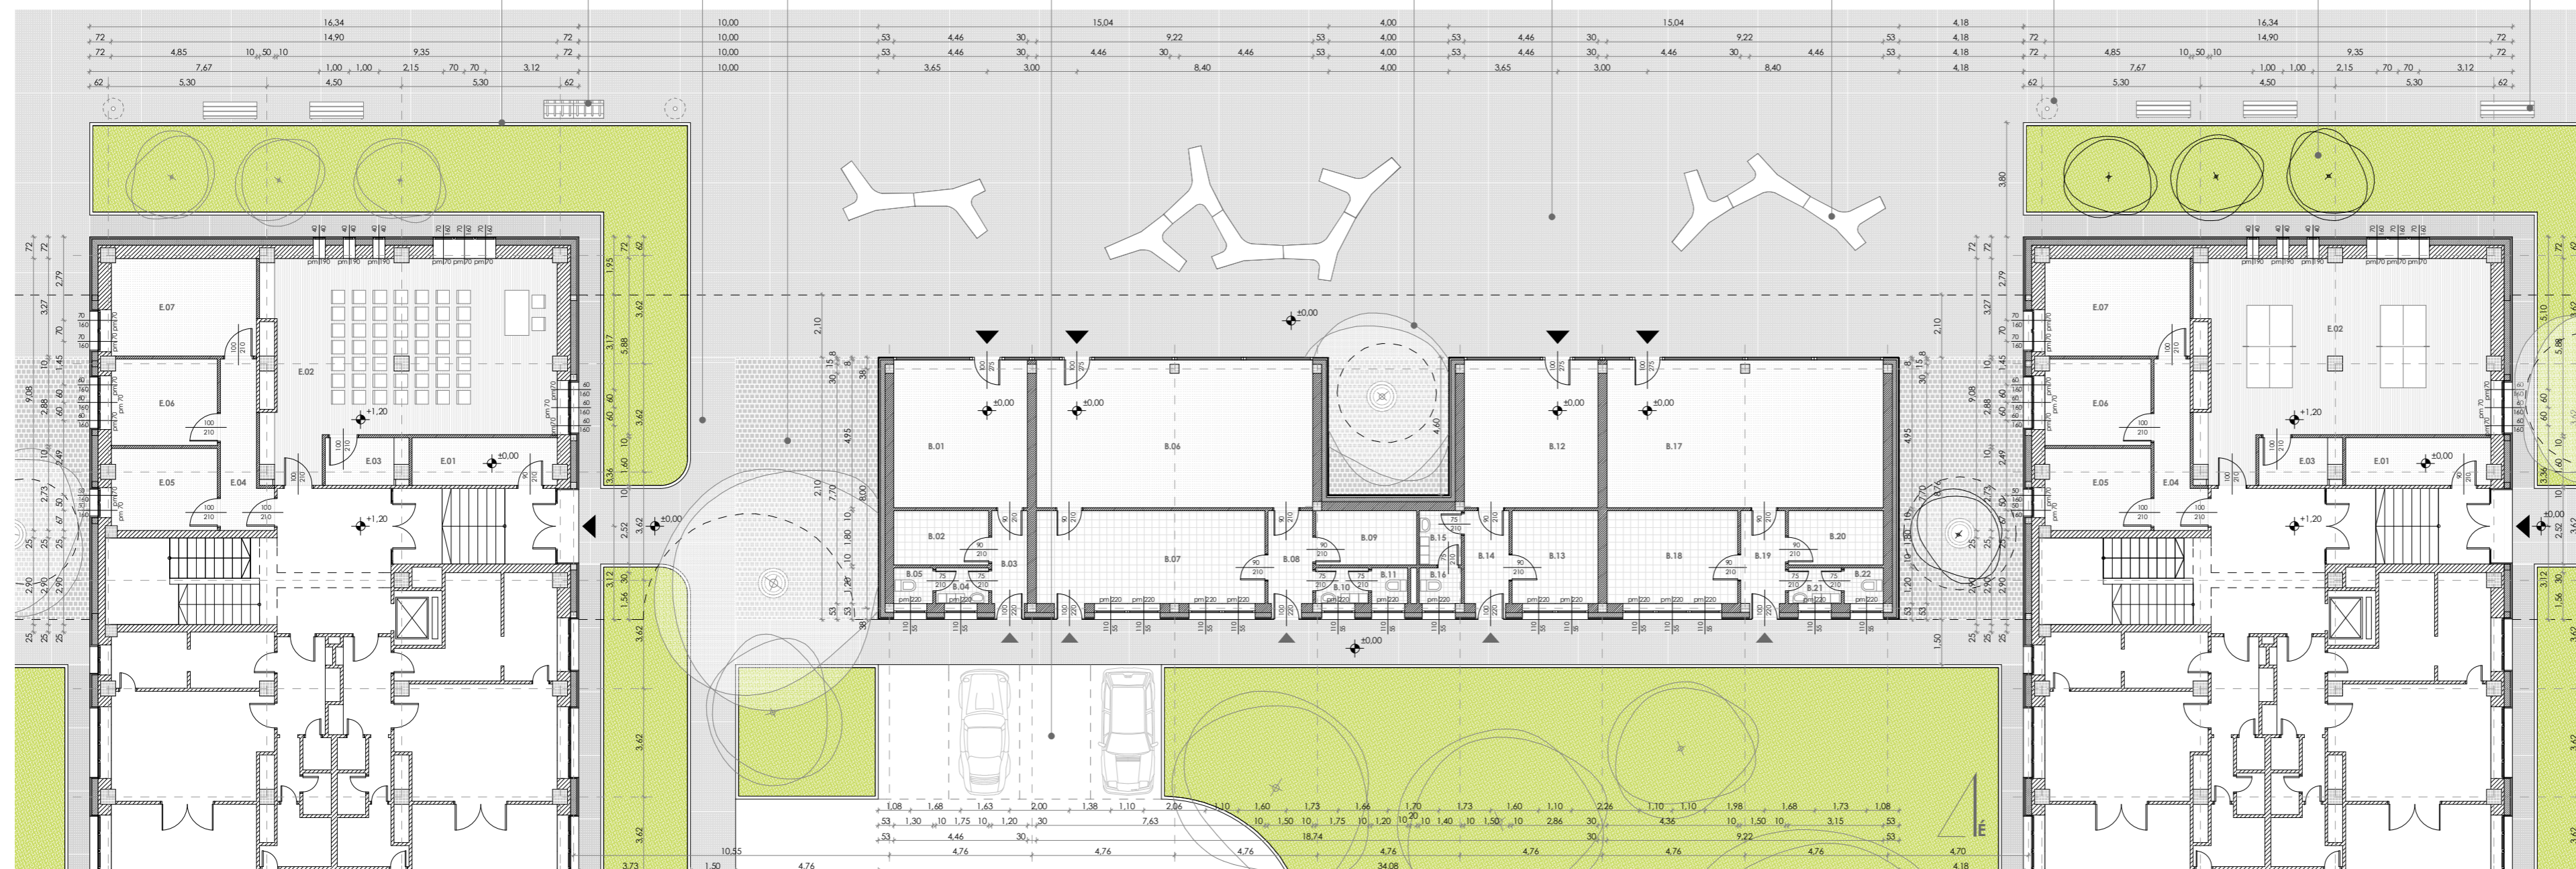

Helyiséglista "B" jelű szolgáltató egység

B.01: Üstelyiség	műgánta padló	22.1 m <sup>2</sup>
B.02: Raktár	geszlap burkolat	5.7 m <sup>2</sup>
B.03: Bőlért áruáruvév	geszlap burkolat	3.7 m <sup>2</sup>
B.04: Személyzeti mosdó, öthás	geszlap burkolat	2.1 m <sup>2</sup>
B.05: Személyzeti wc	geszlap burkolat	1.6 m <sup>2</sup>
B.06: Üstelyiség	műgánta padló	45.7 m <sup>2</sup>
B.07: Raktár	geszlap burkolat	23.7 m <sup>2</sup>
B.08: Bőlért áruáruvév	geszlap burkolat	4.7 m <sup>2</sup>
B.09: Raktár	geszlap burkolat	6.1 m <sup>2</sup>
B.10: Személyzeti mosdó, öthás	geszlap burkolat	2.1 m <sup>2</sup>
B.11: Személyzeti wc	geszlap burkolat	1.4 m <sup>2</sup>
B.12: Üstelyiség	műgánta padló	22.1 m <sup>2</sup>
B.13: Raktár	geszlap burkolat	8.9 m <sup>2</sup>
B.14: Bőlért áruáruvév	geszlap burkolat	4.7 m <sup>2</sup>
B.15: Személyzeti mosdó, öthás	geszlap burkolat	2.5 m <sup>2</sup>
B.16: Személyzeti wc	geszlap burkolat	1.7 m <sup>2</sup>
B.17: Üstelyiség	műgánta padló	45.7 m <sup>2</sup>
B.18: Raktár	geszlap burkolat	13.5 m <sup>2</sup>
B.19: Bőlért áruáruvév	geszlap burkolat	4.7 m <sup>2</sup>
B.20: Raktár	geszlap burkolat	5.7 m <sup>2</sup>
B.21: Személyzeti mosdó, öthás	geszlap burkolat	2.1 m <sup>2</sup>
B.22: Személyzeti wc	geszlap burkolat	1.6 m <sup>2</sup>
<b>Összes nettó alapterület:</b>		<b>232.1 m<sup>2</sup></b>

Helyiséglista "E"

E.01: Babakocsi-, kerékpár tároló	műgánta padló	7.7 m <sup>2</sup>
E.02: Közösség-, fórumszoba	lamínált parketta	59.5 m <sup>2</sup>
E.03: Raktár	műgánta padló	4.2 m <sup>2</sup>
E.04: Közkekedés	műgánta padló	7.7 m <sup>2</sup>
E.05: Tároló	műgánta padló	9.6 m <sup>2</sup>
E.06: Tároló	műgánta padló	10.2 m <sup>2</sup>
E.07: Tároló	műgánta padló	15.8 m <sup>2</sup>
<b>Összes nettó alapterület:</b>		<b>114.7 m<sup>2</sup></b>