




DÉLI HOMLOKZAT A MEDENCE TÉR FELÉ 1/200

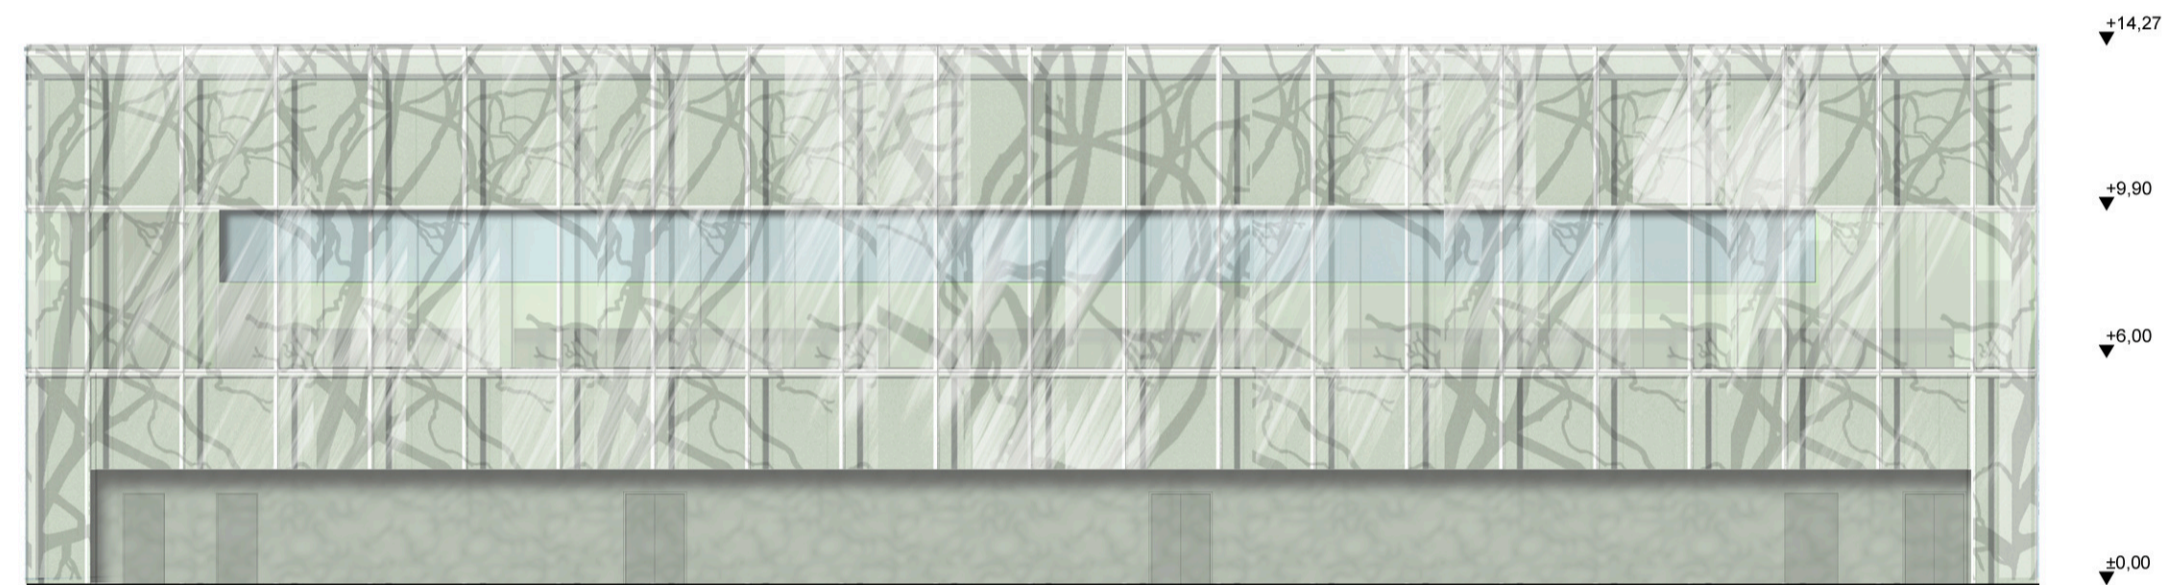


ÉSZAKI HOMLOKZAT A RAKTÁRAK, MŰHELYEK ÉS IRODÁK FELÉ 1/200

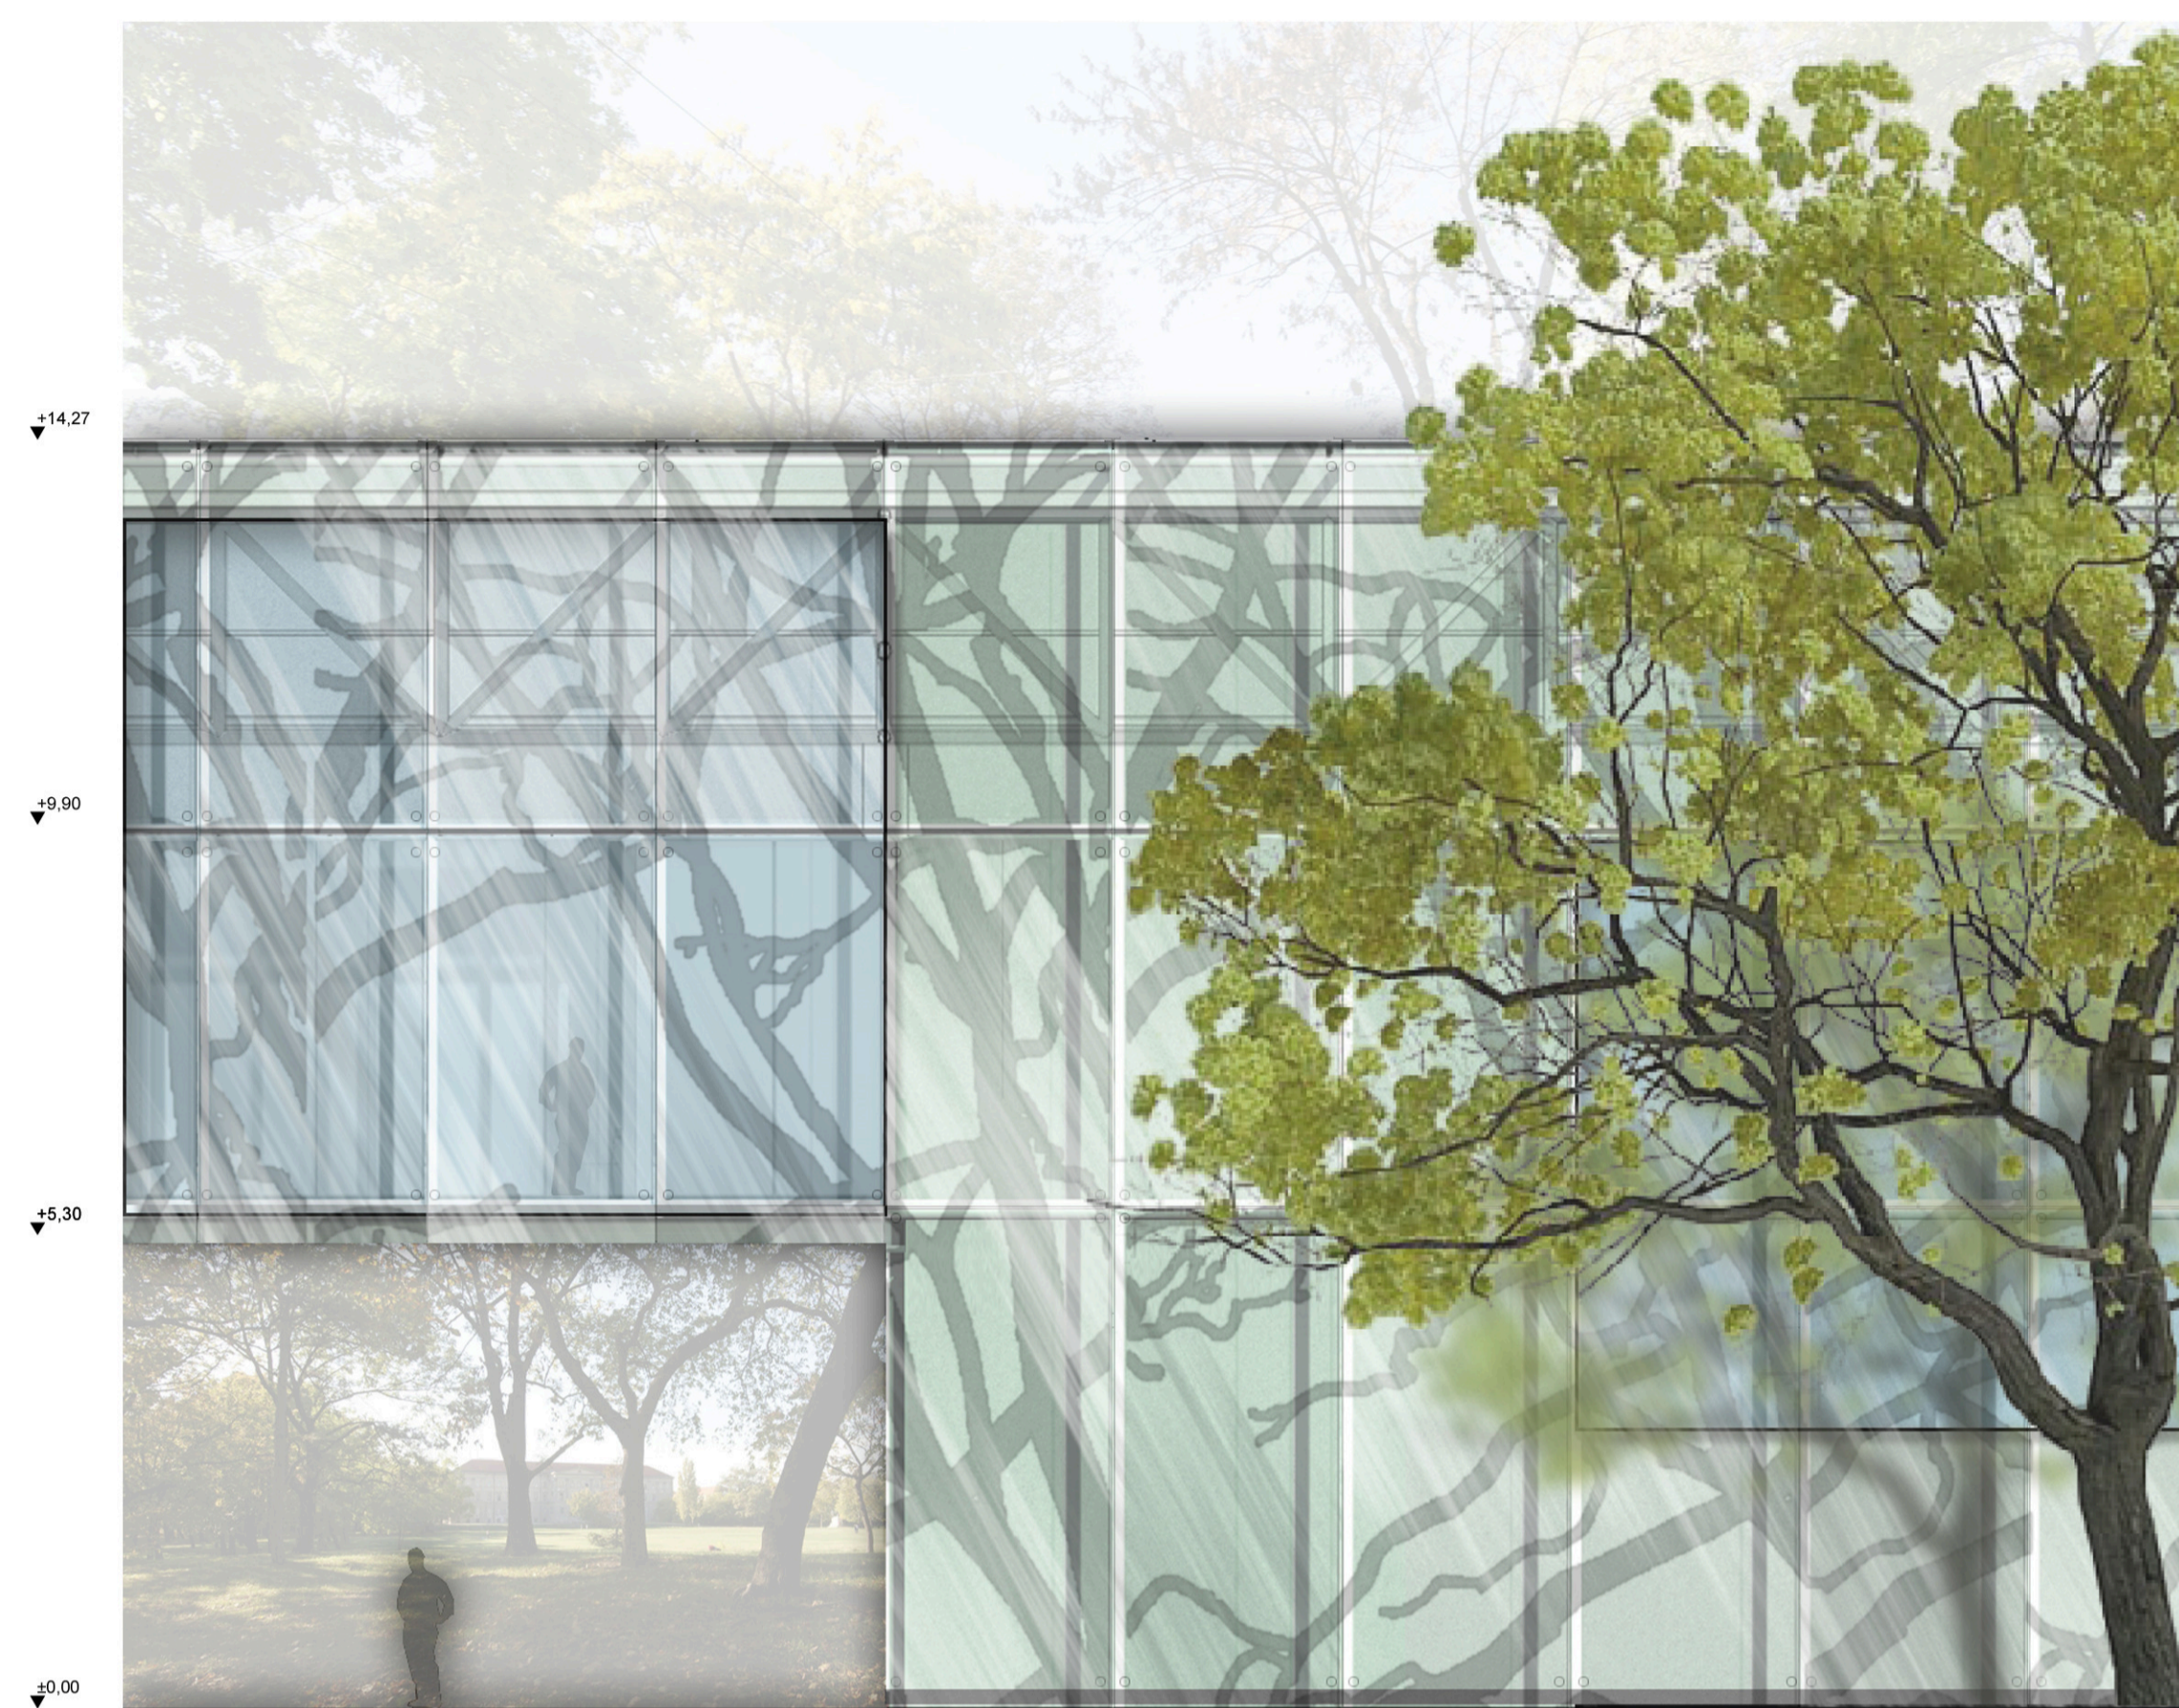

HOMLOKZAT RÉSZLET - ÁRNYÉKVETÉS, TÜKRÖZÖDÉS, FRAGMENTUM, ÁTTEKINTÉS

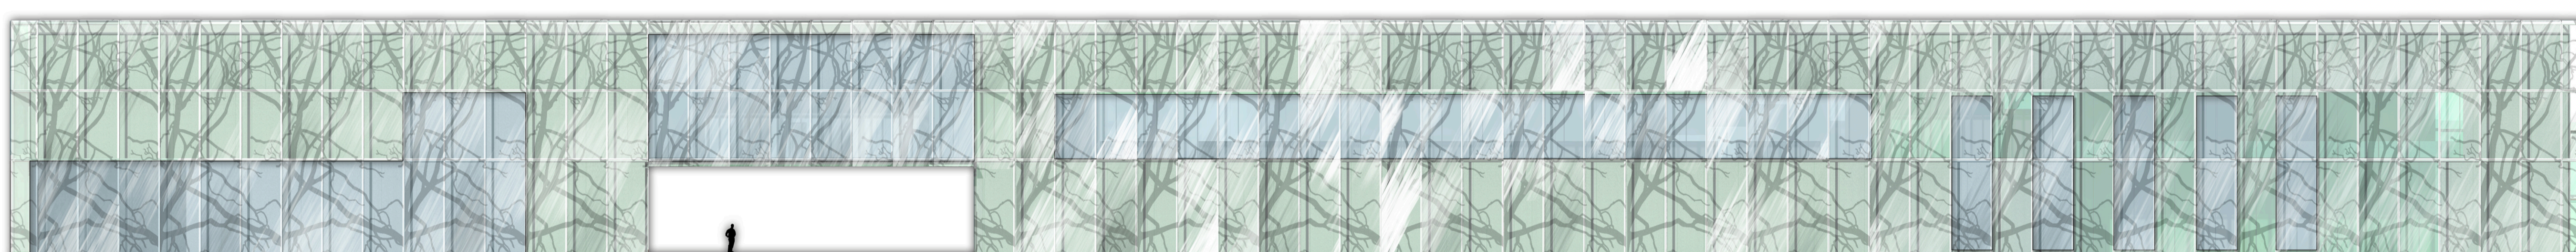

DIÓSZEGHY SÁMUEL UTCA FELŐLI HOMLOKZAT KAPUVAL AZ ORCZY KERT FELÉ 1/200

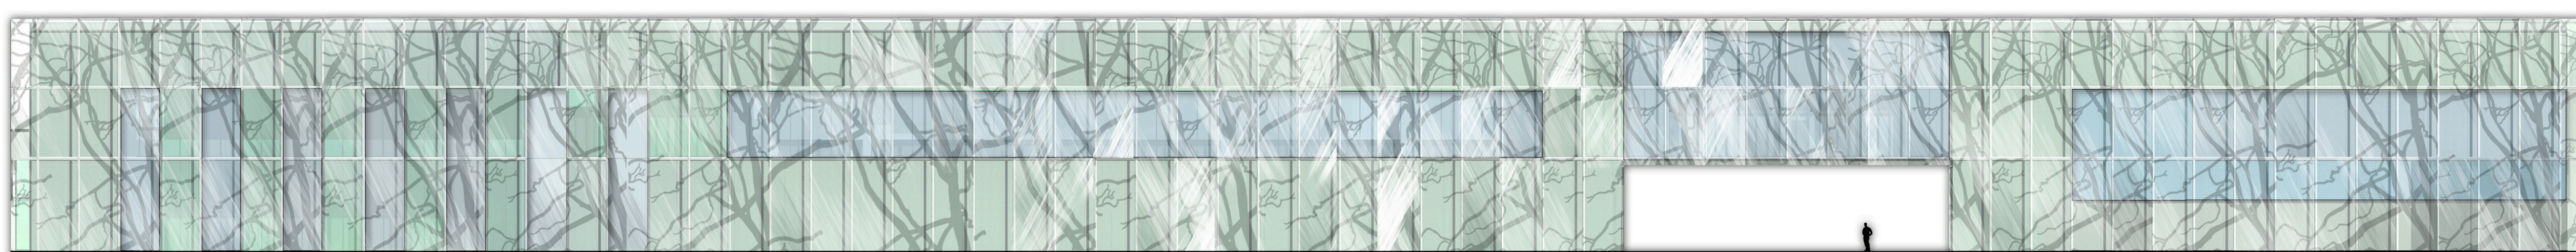

AZ ORCZY KERT FELŐLI HOMLOKZAT 1/200