


FÖLDSZINTI ALAPRAJZ "C" 1:100

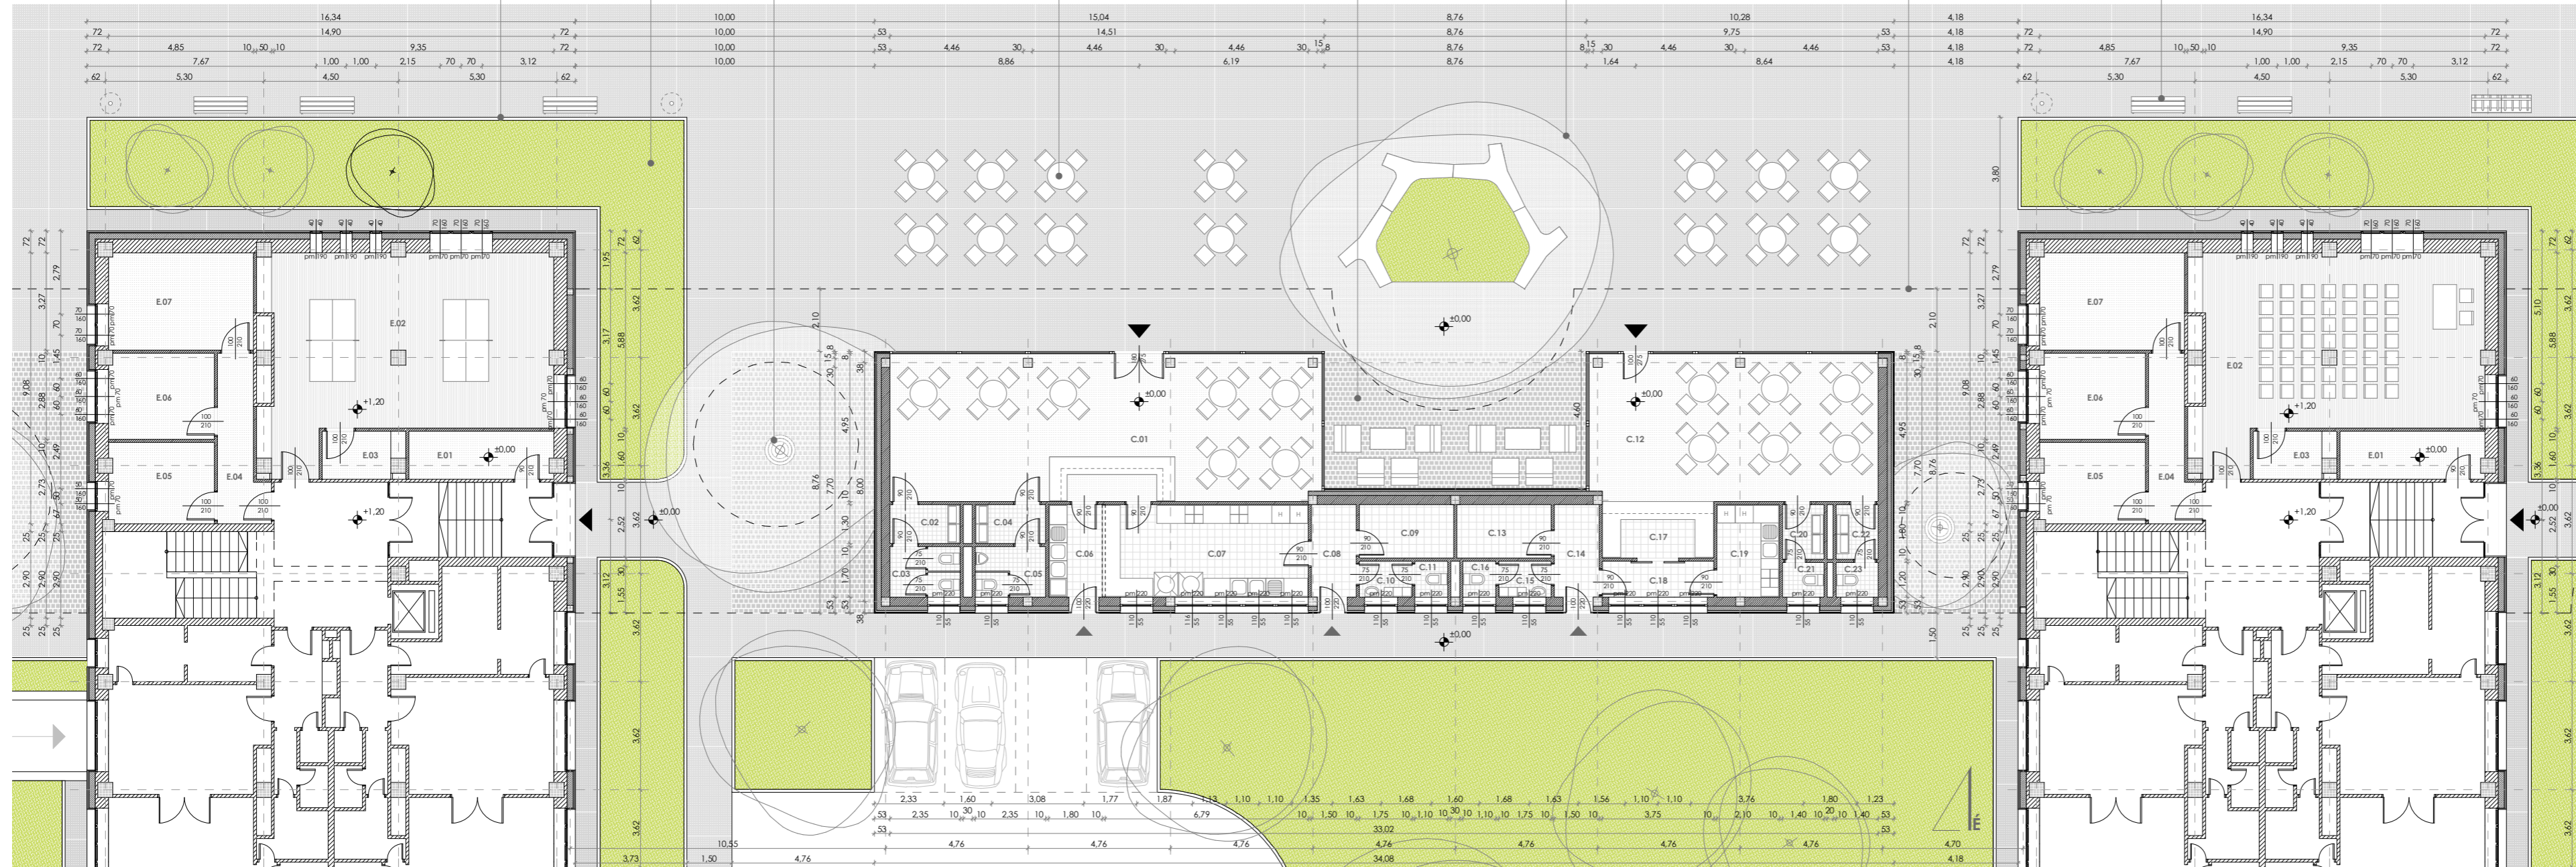

Helyiséglista "C" jelű szolgáltató egység

C.01: Kávézó, étterem	műgyanta padló	71,3 m ²
C.02: Női mosdó	geszlap burkolat	3,1 m ²
C.03: Női wc	geszlap burkolat	4,0 m ²
C.04: Férfi mosdó	geszlap burkolat	3,1 m ²
C.05: Férfi wc	geszlap burkolat	4,0 m ²
C.06: Mosogató	geszlap burkolat	5,6 m ²
C.07: Munkaállókonyha, tákáso	geszlap burkolat	21,0 m ²
C.08: Bőfőrr. áruhávevő	geszlap burkolat	4,7 m ²
C.09: Raktár	geszlap burkolat	5,7 m ²
C.10: Személyzeti mosdó, öltöző	geszlap burkolat	2,1 m ²
C.11: Személyzeti wc	geszlap burkolat	1,3 m ²
C.12: Kávézó, bár	műgyanta padló	4,5 m ²
C.13: Raktár	geszlap burkolat	5,7 m ²
C.14: Bőfőrr. áruhávevő	geszlap burkolat	4,7 m ²
C.15: Személyzeti mosdó, öltöző	geszlap burkolat	2,1 m ²
C.16: Személyzeti wc	geszlap burkolat	1,3 m ²
C.17: Pull	geszlap burkolat	7,1 m ²
C.18: Kávékedés	geszlap burkolat	4,5 m ²
C.19: Bőfőrr. áruhávevő	geszlap burkolat	6,5 m ²
C.20: Női mosdó	geszlap burkolat	2,6 m ²
C.21: Női wc	geszlap burkolat	1,6 m ²
C.22: Férfi mosdó	geszlap burkolat	2,6 m ²
C.23: Férfi wc	geszlap burkolat	1,6 m ²
Összes nettó alapterület:		213,9 m²

Helyiséglista "E"

E.01: Babakocsi-, kerékpár tároló	műgyanta padló	7,7 m ²
E.02: Közösségi-, fórumszoba	lamindill parketta	59,5 m ²
E.03: Raktár	műgyanta padló	4,2 m ²
E.04: Kávékedés	műgyanta padló	7,7 m ²
E.05: Tároló	műgyanta padló	9,6 m ²
E.06: Tároló	műgyanta padló	10,2 m ²
E.07: Tároló	műgyanta padló	15,8 m ²
Összes nettó alapterület:		114,7 m²

FÖLDSZINTI ALAPRAJZ "D" 1:100



Helyiséglista "D" jelű szolgáltató egység

D.01: Üstéthyiség	műgyanta padló	45,7 m ²
D.02: Raktár	geszlap burkolat	23,7 m ²
D.03: Bőfőrr. áruhávevő	geszlap burkolat	4,7 m ²
D.04: Raktár	geszlap burkolat	6,1 m ²
D.05: Személyzeti mosdó, öltöző	geszlap burkolat	2,1 m ²
D.06: Személyzeti wc	geszlap burkolat	1,4 m ²
D.07: Üstéthyiség	műgyanta padló	22,1 m ²
D.08: Raktár	geszlap burkolat	8,9 m ²
D.09: Bőfőrr. áruhávevő	geszlap burkolat	4,7 m ²
D.10: Személyzeti mosdó, öltöző	geszlap burkolat	2,5 m ²
D.11: Személyzeti wc	geszlap burkolat	1,7 m ²
D.12: Üstéthyiség	műgyanta padló	45,7 m ²
D.13: Raktár	geszlap burkolat	13,5 m ²
D.14: Bőfőrr. áruhávevő	geszlap burkolat	4,7 m ²
D.15: Raktár	geszlap burkolat	5,7 m ²
D.16: Személyzeti mosdó, öltöző	geszlap burkolat	2,1 m ²
D.17: Személyzeti wc	geszlap burkolat	1,4 m ²
D.18: Üstéthyiség	műgyanta padló	22,1 m ²
D.19: Raktár	geszlap burkolat	5,7 m ²
D.20: Bőfőrr. áruhávevő	geszlap burkolat	3,7 m ²
D.21: Személyzeti mosdó, öltöző	geszlap burkolat	2,1 m ²
D.22: Személyzeti wc	geszlap burkolat	1,4 m ²
Összes nettó alapterület:		231,7 m²

Helyiséglista "E"

E.01: Babakocsi-, kerékpár tároló	műgyanta padló	7,7 m ²
E.02: Közösségi-, fórumszoba	lamindill parketta	59,5 m ²
E.03: Raktár	műgyanta padló	4,2 m ²
E.04: Kávékedés	műgyanta padló	7,7 m ²
E.05: Tároló	műgyanta padló	9,6 m ²
E.06: Tároló	műgyanta padló	10,2 m ²
E.07: Tároló	műgyanta padló	15,8 m ²
Összes nettó alapterület:		114,7 m²