# FALMETSZET_1.25

**R1. RÉTEGREND**

| | |
|---|---|
| 0,2 cm | műgyanta padlóburkolat |
| 5 cm | önterülő esztrich burkolat |
| 1 rtg. | technológiai szigetelés |
| 0,4 mm | CALEO fűtőfólia [padlófűtés] |
| 2 cm | terhelhető osztatóréteg |
| 25 cm | vasalt aljzat |
| 20 cm | extrudált polisztirolhab hőszigetelés |
| 1 rtg. | védő, elválasztó fólia |
| 2 rtg. | modifikált bitumenes vastaglemez, talajnedvesség elleni vízszigetelés bitumenmáz kellősítés |
| 5 cm | szerelőbeton |
| 15 cm | kavicsfeltöltés termett talaj |

**R2. RÉTEGREND**

| | |
|---|---|
| 1 cm | greslap padlóburkolat |
| 5 cm | önterülő esztrich burkolat |
| 1 rtg. | technológiai szigetelés |
| 0,4 mm | CALEO fűtőfólia [padlófűtés] |
| 2 cm | terhelhető osztatóréteg |
| 25 cm | vasalt aljzat |
| 20 cm | extrudált polisztirolhab hőszigetelés |
| 1 rtg. | védő, elválasztó fólia |
| 2 rtg. | modifikált bitumenes vastaglemez, talajnedvesség elleni vízszigetelés bitumenmáz kellősítés |
| 5 cm | szerelőbeton |
| 15 cm | kavicsfeltöltés termett talaj |

**R3. RÉTEGREND**

| | |
|---|---|
| 8 cm | bazaltkocka térburkolat |
| 4 cm | zúzottkő finomágyazat |
| 15 cm | kavicsfeltöltés termett talaj |

**R4. RÉTEGREND**

| | |
|---|---|
| 10 cm | öntött beton térburkolat alumínium dilatációs profillal |
| 15 cm | kavicsfeltöltés termett talaj |

**R5. RÉTEGREND**

| | |
|---|---|
| 1 cm | vízzáró fehér festés |
| 25 cm | Freyssinet útófeszített vasbeton lemez |
| 10 cm | átszellőztető légrés [vasbeton távtartók] |
| 20 cm | monolit vasbeton lemez |
| 1 rtg. | védő, elválasztó fólia |
| 2 rtg. | modifikált bitumenes vastaglemez, csapadék elleni vízszigetelés bitumenmáz kellősítés |
| 1 rtg. | gőznyomás kiegyenlítő fólia |
| 30 cm | extrudált polisztirolhab hőszigetelés lejtésben |
| 1 rtg. | párazáró fólia |
| 25 cm | monolit vasbeton födémszerkezet |
| 1,5 cm | fehér vakolat, festés |

**R6. RÉTEGREND**

| | |
|---|---|
| 3 cm | ARGOMEX látszóbeton táblás homlokzatburkolat rejtett konzolos rögzítéssel |
| 5 cm | átszellőztető légrés |
| 15 cm | extrudált polisztirolhab hőszigetelés |
| 30 cm | POROTHERM 30 N + F kitöltő téglafalazat |
| 1,5 cm | fehér vakolat, festés |

**R7_a. RÉTEGREND**

| | |
|---|---|
| 3 cm | ARGOMEX látszóbeton táblás homlokzatburkolat rejtett konzolos rögzítéssel |
| 5 cm | átszellőztető légrés |
| 20 cm | Frontrock Max E kőzetgyapot hőszigetelés |
| 2 cm | meglévő ragasztott klinkertégla burkolat |
| 45 cm | meglévő kisméretű tömör téglafal |
| 1,5 cm | fehér vakolat, festés |

**R7_b. RÉTEGREND**

| | |
|---|---|
| 3 cm | ARGOMEX látszóbeton táblás homlokzatburkolat rejtett konzolos rögzítéssel |
| 5 cm | átszellőztető légrés |
| 20 cm | Frontrock Max E kőzetgyapot hőszigetelés |
| 25 cm | meglévő kisméretű tömör téglafal |
| 1,5 cm | fehér vakolat, festés |

**R8. RÉTEGREND**
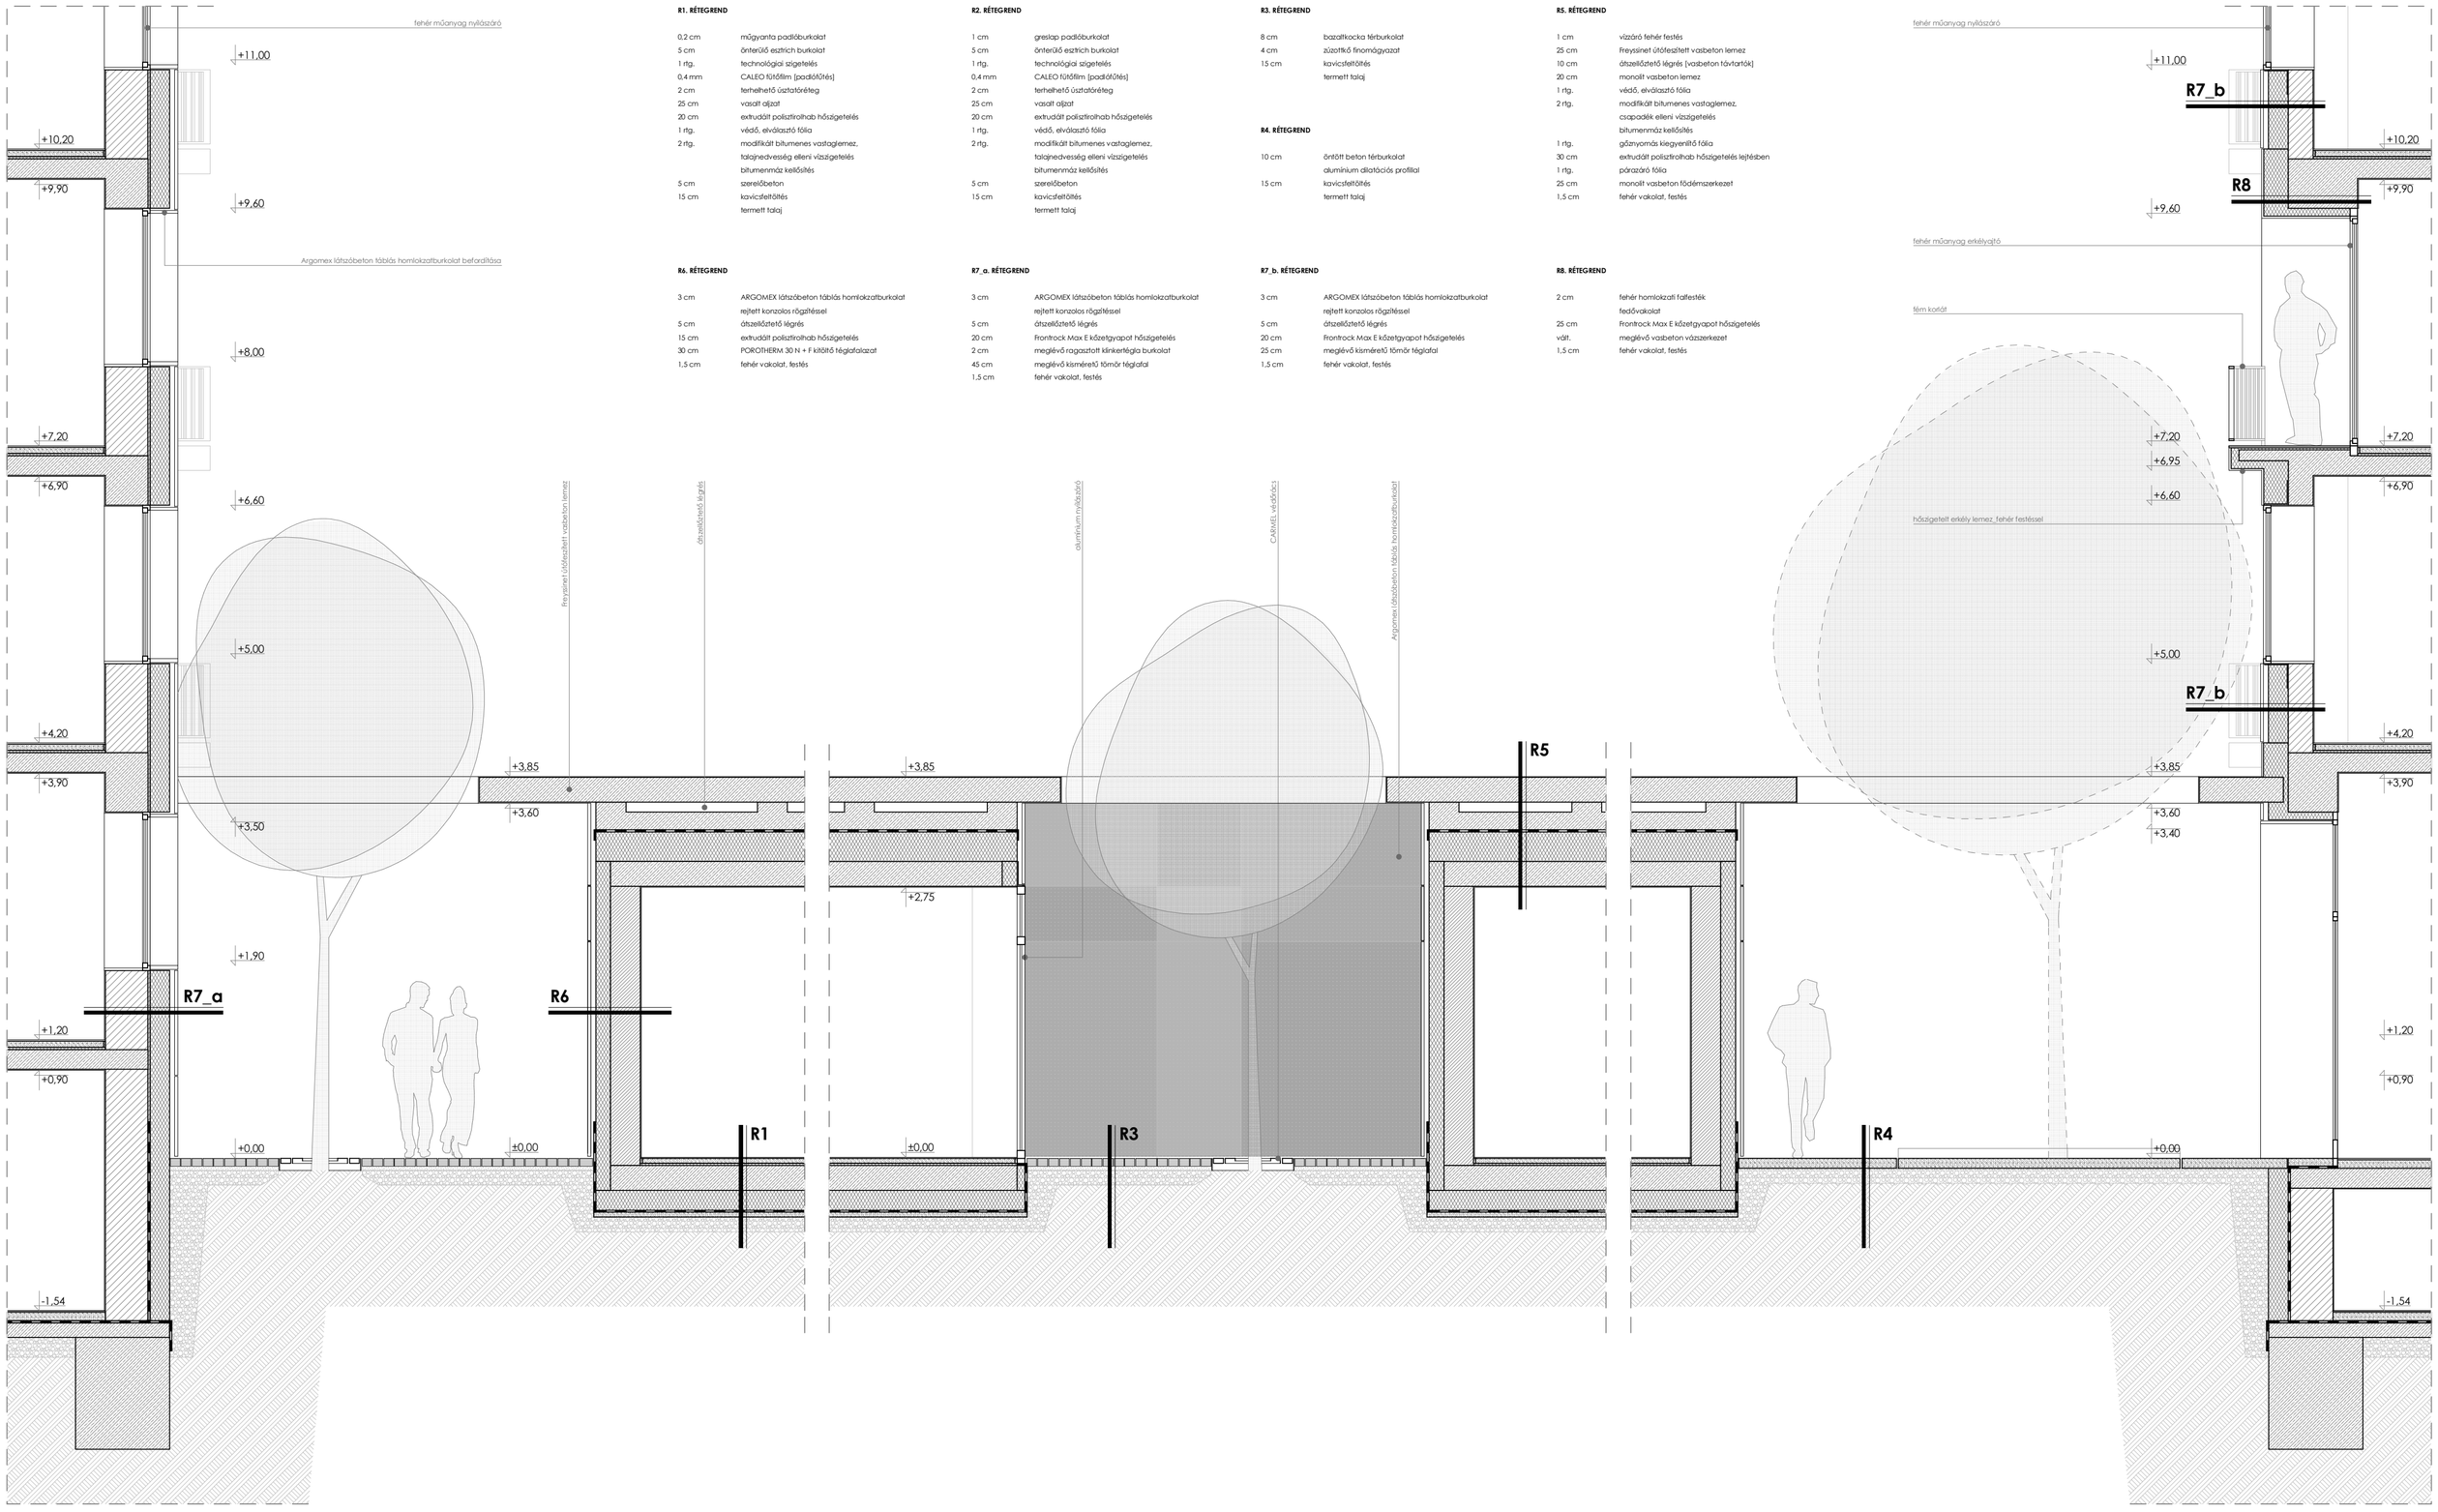
| | |
|---|---|
| 2 cm | fehér homlokzati falfesték fedővakolat |
| 25 cm | Frontrock Max E kőzetgyapot hőszigetelés |
| vált. | meglévő vasbeton vázszerkezet |
| 1,5 cm | fehér vakolat, festés |