

TELEPÍTÉSANALÍZIS

IGÉNYEK ÉS FELHASZNÁLÁS SZERINT



FONTOS ALAPELVÉK

MUNKAHELY TEREMTÉS - A KÉT TELEPÜLÉS LAKÓI BÉDÜLŐZNAK A LIGETEK KEZELÉSÉBE, KÜLÖNÖSEN A BETAKARÍTÁSI IDŐSZAKBAN,
 PLUSZ JÖVEDELEM A FALVAK AGRÁR VÁLLALKOZÓINAK TERMÉNYEIKET, TERMÉKEIKET BEHOZHATJÁK AZ EGYÜTTESBE,
 SZELLEMI ÉPÜLÉS, HELYI/TÉRSÉGI IDENTITÁS NÖVELESE, HADYOMÁNYOK, TERMÉSZETSZERETET ELTERJESZTÉSE.

HELYSZÍNRAJZ

NÖVÉNYTELEPÍTÉS M = 1:500



ÖSSZEVONT TELEKTERÜLET:	29.168 M ²
ÖSSZES BEÉPÍTETT TERÜLET:	642 M ²
BEÉPÍTÉSI FOK:	2,2 %
NETTÓ ÖSSZTERÜLET (ÖSSZES HELYSÉG M ²):	659,90 M ²
MANDULAFÁK LIGETE:	30.370 M ²
BELSŐ UDVAR, PIHENŐ KERT:	4.450 M ²
LUGAS ÉS FÜSZERKERT:	2.890 M ²
DIÓFÁK LIGETE:	1.230 M ²
ÖSHONOS GYÜMÖLCSFA FAJTÁK:	8.440 M ²
KÜLÖNBÖZŐ TÁJRA ILLÓ CSERJÉK:	11.390 M ² + 4.340 M ²

NÖVÉNYEK PONTOS LISTÁJA

A TERÜLET EGÉSZÉT VIZSGÁLVA

ÉVELŐ FÜSZEREK

- KISNÖVÉSEK: (30X30)**
- KAKUKFŰ
 - BORSIKA
 - TÁRKÖNY
 - METÉLŐHAGYMA
- MAGASNÖVÉSEK: (50X50)**
- LESTYÁN
 - CITROMFŰ
 - MENTA
 - LEVENŐULA
 - CURRY
 - ZSÁLYA

KÜLÖNBÖZŐ CSERJÉK

- TÁJBAILLÓ MAGASCSERJÉK
- LEGMAGASABB CSERJESZINTTŐL KEZDVE:
- HOGYÓRÓ 2M
 - BERKENYE 2M
 - BALAGONYA 2M
 - KÖKÉNY 2M
 - HÜDÖB BOM 2M
 - FEKETE BERKENYE 2M
- (FONTOS AZ EGÉSZ ÉVI LÁTÁNY MIATTI TERVEZÉS)

VÉDŐVONAL FŐÚT MENTÉN

- TÁJBAILLÓ MAGASCSERJÉK + FÁK (CSOPORTOKBAN)
- TAVASZTÓL ŐSZIG VIRÁGOZNAK (SZAKASZOS ÜLTETÉS)
- KORAI BANGITA 2M
 - ARANYOS 2M
 - GYÖNGYVÉSSZÓ 2M
 - GYÖNGYVIRÁGCSERJE 2M
 - MÁLYVACSERJE 2M
 - HIBIZKUSZOK 2M
 - ORÓSNÁK 2M
 - CSERSZÓMÖRCE 2M
 - KECSKERÁGÓ 2M
 - BOM FÉLÉK 2M
 - JEGENYÉK PÓTLÁSA! 2M
 - MANDULÁSLIGET ÜLTETÉSE 2M
 - DIÓFÁLIGET TELEPÍTÉSE 2M
 - UDVARKERTI BÉNDÉZÉS: SZÓRTAN KIBOVLÓ HÁRSOK ÜLTETÉSE - VIRÁGOS GYEP

EGYNYÁRI FÜSZEREK

- KISNÖVÉSEK: (30X30)**
- BAZALIKOM
 - ÓREGAND
 - MAJRAK
 - ZELLER
 - PETREZSELYEM
- MAGASNÖVÉSEK: (50X50)**
- ROZMARING
 - MENTA
 - BORÁGÓ

LUGASOK

- RÉGI SZŐLŐFAJTÁK + HONOS NÖVÉNYEK EGÉSZEN AZ EPERSZINTIG
- JZABELLA
 - OTELLO
 - NERO
 - RIBIZLI
 - KÖSZMÉTE
 - MÁLNA
 - FEKETE RIBIZLI
 - SZEDER
 - EPER
- (FONTOS AZ EGÉSZ ÉVES LÁTÁNY MIATTI TERVEZÉS)


GYÜMÖLCSFÁK

- ÖSHONOS FAFAJTÁK HELYI, KÉVESEBÉ ÉRZÉKENYEK A KÁROBITÓKRA, DE ALKALMASAK FRISS FOGYASZTÁSRA, ASZALÁSRA
- ALMA:
- BENO
 - RELEKA
 - BÁTUL
 - TÉLI ARANY PARMEN
- KÖRTE:
- ÁRPÁVAL ÉRŐ
 - KIEFER VAJKÖRTE
- MEGGY:
- ÖSNGÖDI CSOKROS
 - ÖIGÁNYMEGGY FAJTÁK
- SZILVA:
- BESZTERDEI
 - STANLEY

A LÁTOTT, MEGTAPASZTALT ÉLMÉNYEK ELVÁRÁZSOLJÁK AZ IDELÁTOGATÓT, BŐVÍTIK ISMERETEIT, ELSŐSORBAN A GYERMEKEK VISZIK TOVÁBB A RÉGI HADYOMÁNYOKAT, A VIDÉKI ÉLET MÁRA TOVATÖNÖ IZÉT.


A FÜSZERKERT, A LIGET, A SOKFÉLE RÉGI ÉS ÚJONNAN NEMESÍTETT GYÜMÖLCS ÉS MANDULALIGETEK, VALAMINT A TAVASZTÓL ŐSZIG FOLYTÓN VÁLTOZÓ ARDÓT MUTATÓ CSERJÉK, MELYEK NÖVEKEDÉSE, GYÜMÖLÉSE, VIRÁGA MIND-MIND MEGFIGYELHETŐ.

NEM UTOLSÓ SORBAN PEDIG FÁK GYÜMÖLCSÉT, BETAKARÍTÁSUKOR A KÜLÖNBÖZŐ FOLYAMATOKBAN (SZEDÉS, TISZTÍTÁS, SZÁRÍTÁS ÉS FELHASZNÁLÁS) VALÓ RÉSZVÉTEL, VAGY CSUPÁN MEGFIGYELÉS IS FONTOS ÉS ÉLVEZETES LEHET MIDENKI SZÁMÁRA!

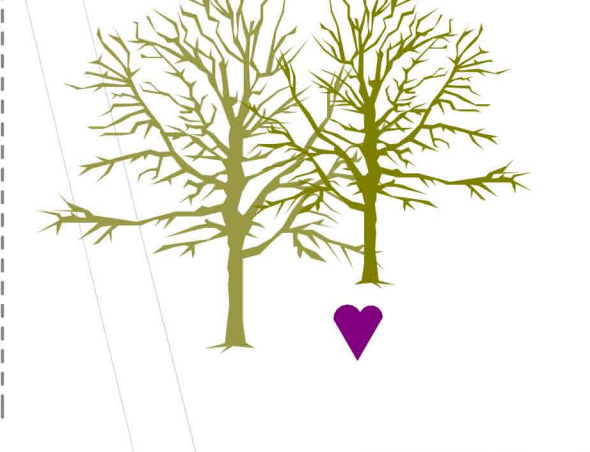

FUNKCIÓANALÍZIS

CSOPORTOS ÜLTETÉSEK SZERINT

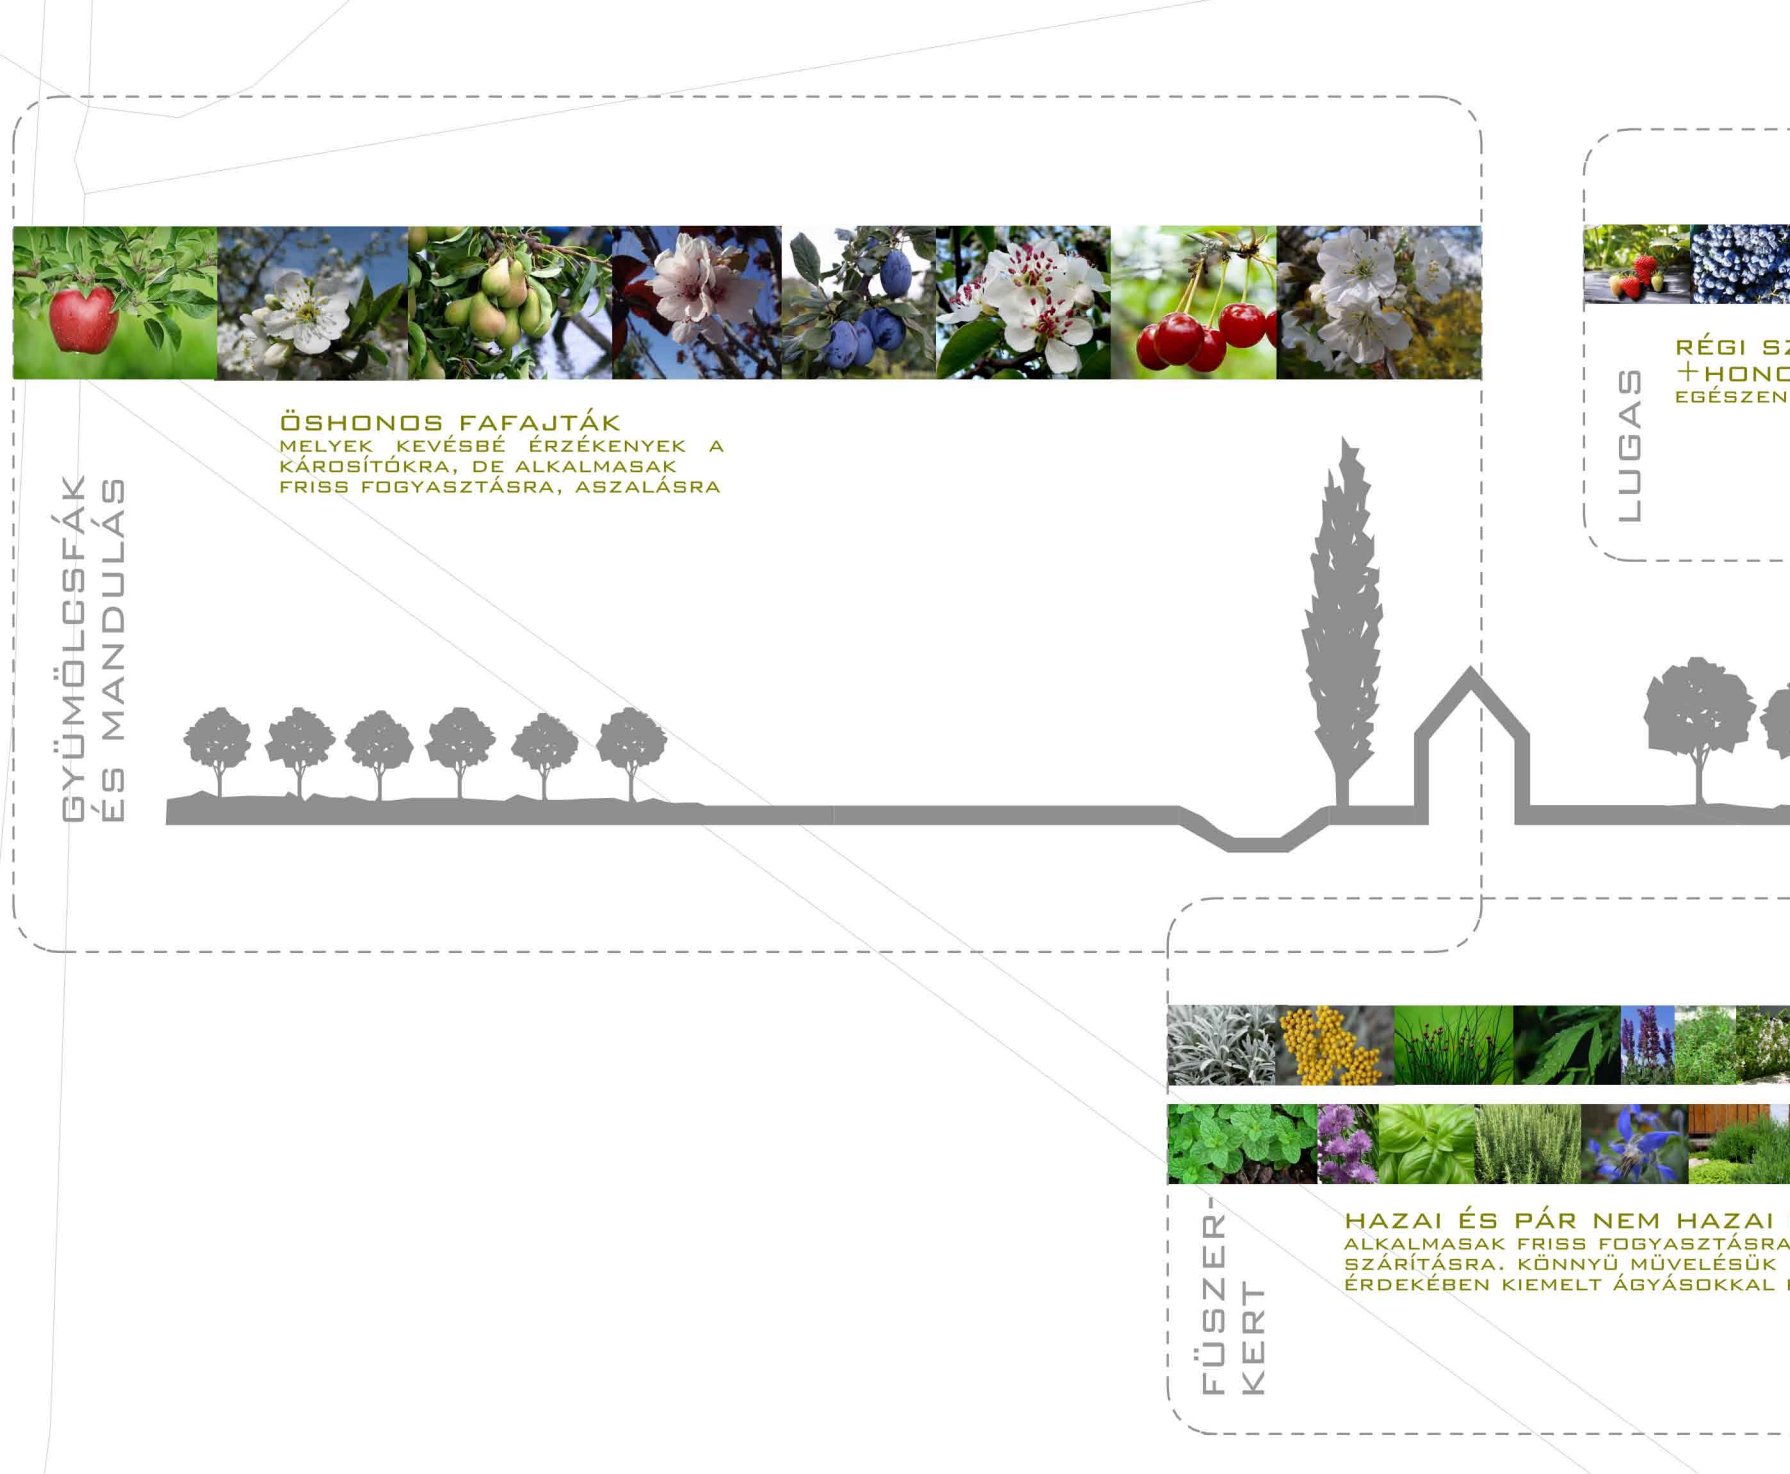

VÉDŐVONAL FŐÚT MENTÉN TÁJBAILLÓ MAGASCSERJÉK + FÁK (CSOPORTOKBAN ÜLTETVE)

RÉGI SZŐLŐFAJTÁK + HONOS NÖVÉNYEK EGÉSZEN AZ EPERSZINTIG

TÁJBAILLÓ MAGASCSERJÉK A LEGVÁLTOZATOSABB LÁTÁNYT NYÚJTVA - SZAKASZOS ÜLTETÉS

HAZAI ÉS PÁR NEM HAZAI FAJTA ALKALMASAK FRISS FOGYASZTÁSRA, AKÁR SZÁRÍTÁSRA. KÖNNYŰ MŰVELÉSÜK ÉRDEKÉBEN KIEMELT AGYÁBOKKAL KÉPEZVE

MUNKÁMAT SEGÍTETTE: CSÓKÁS SIMON ORSOLYA TÁJÉPÍTÉSZ



NÖVÉNY - TELEPÍTÉS

TELEPÍTÉS - FAJTÁK

HELYSZÍNRAJZ - ZÓNÁK