

GOURMALOM ALESENCÉK KÖZT GASZTROKULINÁRIA+SAJTOLOMŰHELY+TERMÉKBOLT

6

DIPLOMATERV 2012 BUBLA ÁGNES MÁRTA KONZULENS: KOVÁCS-ANDOR KRISZTIÁN DLA, DR.HABIL

EMELETI ALAPRAJZ

GALÉRIA-TETŐTERASZ
PADLÁSTÉR - EMELET
M = 1:100

TERMÉKBOLT ÉS KÖSTÖLŐ - EMELET

25. GALÉRIA - KÖSTÖLŐ	35,20 M ²
FÖLDSZINT + EMELET ÖSSZESEN NETTÓ	233,70 M ²

26. TETŐTERASZ

151,00 M ²

SAJTOLOMŰHELY - TETŐTÉR

11. PADLÁSTÉR	17,90 M ²
---------------	----------------------

FÖLDSZINT + TETŐTÉR ÖSSZ. NETTÓ
147,90 M²


HELYISÉGLISTA:

LAKÓÉPÜLET - TETŐTÉR

09. KÖZLEKEDŐ	16,50 M ²
10. SZOBA	14,00 M ²
11. FÜRDŐSZOBA	4,80 M ²
12. IRODA	10,50 M ²
13. SZOBA	14,00 M ²
14. FÜRDŐSZOBA	8,80 M ²
15. SZOBA	14,50 M ²
TETŐTÉRI NETTÓ ÖSSZESEN	85,10 M ²
FÖLDSZINT + TETŐTÉR ÖSSZ. NETTÓ	178,30 M ²


16. TETŐTERASZ

10,00 M ²

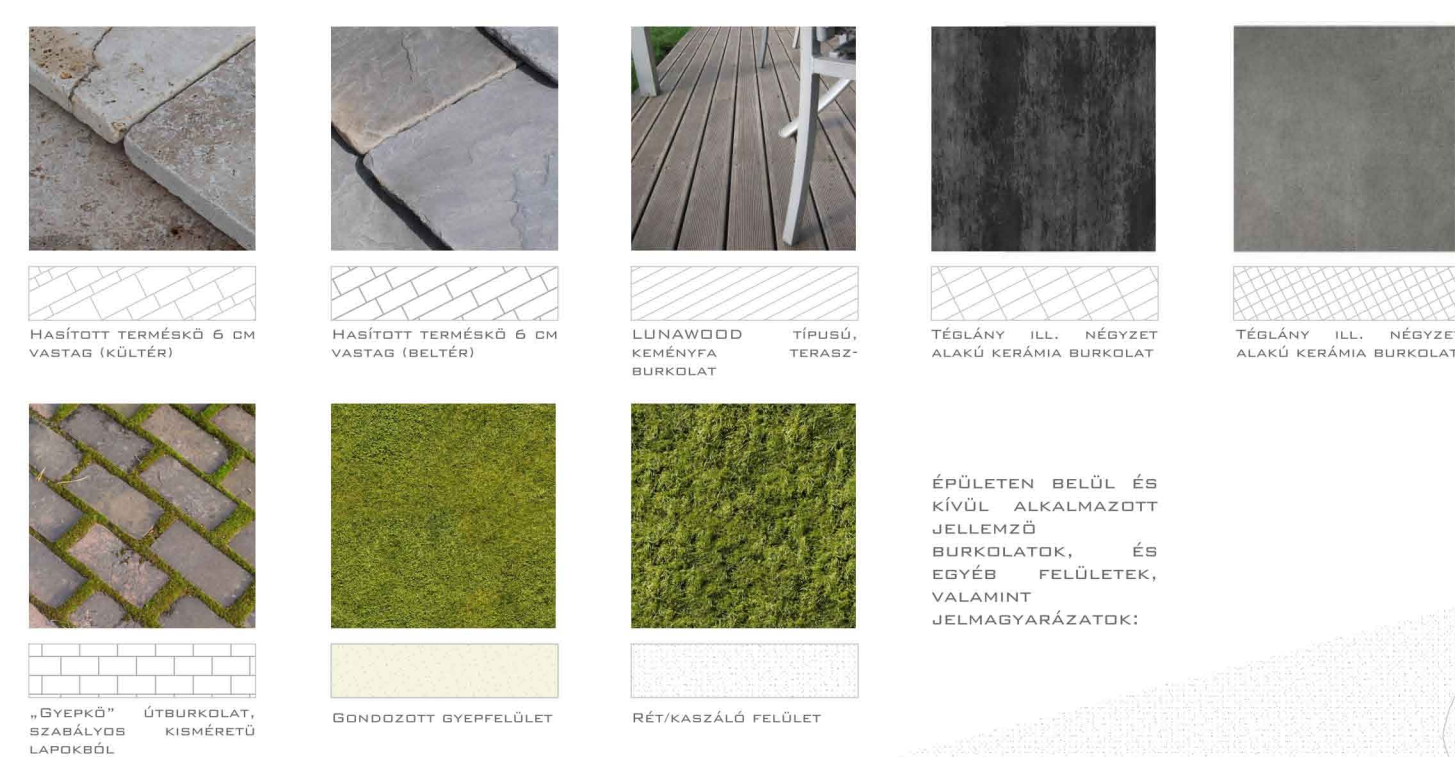

BURKOLATOK:




RÉSZLETRAJZOK

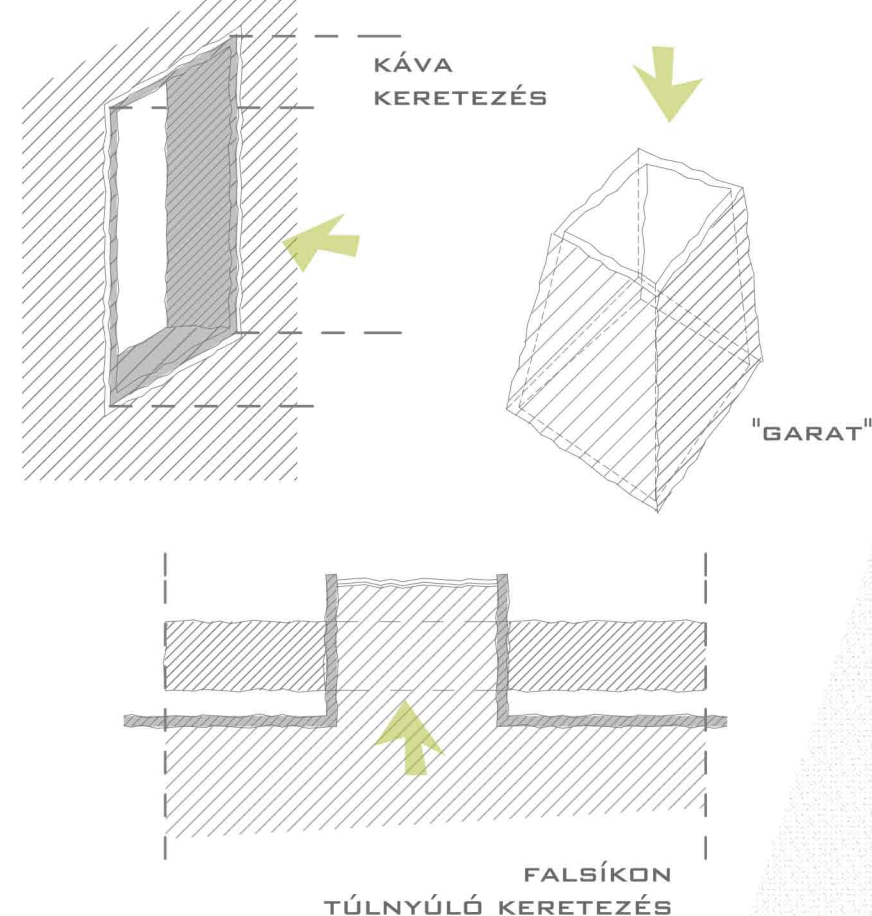

GARAT: A BESZAKADT FŐDÉNEK KÖZT NA IS LÁTHATÓ, FASZERKEZETŰ "GARAT" FORMAVÁLTOZÁS KÖZÖN VIBSZA.

KÁVA KERETEZÉS: KÜLSŐ KÁVABURKOLAT ROZSDAMENTES ACÉLBŐL.

FALSÍKON TÚLNYÚLÓ KERETEZÉS: EXPONÁLT NYÍLÁSKNÁL A HOMLOKZAT ELÉ KINYÚLÓ, ACÉLVÁZAS, SZERELT KERETEZÉS, KÍVÜL ROZSDAMENTES ACÉL BURKOLATTAL.

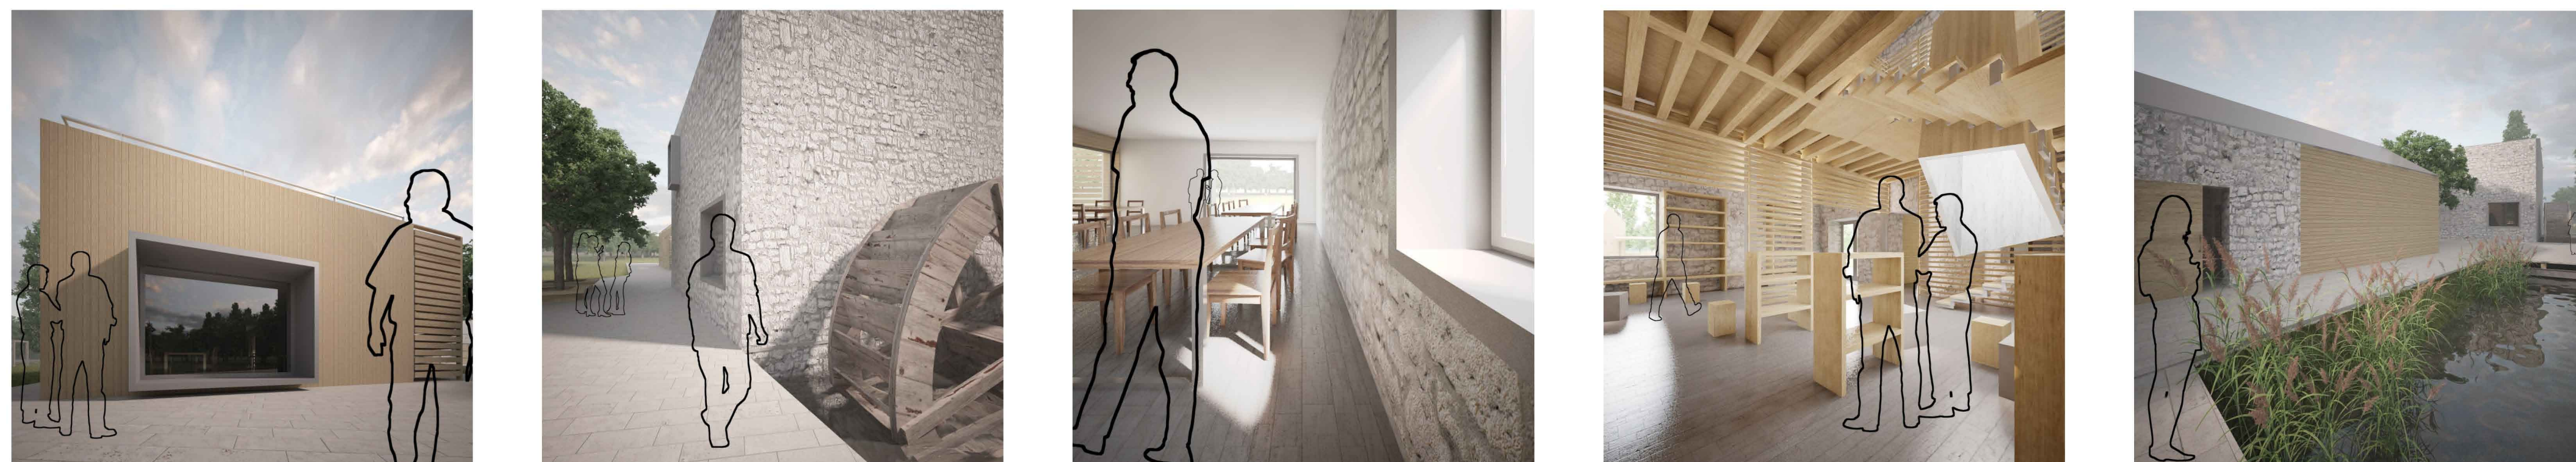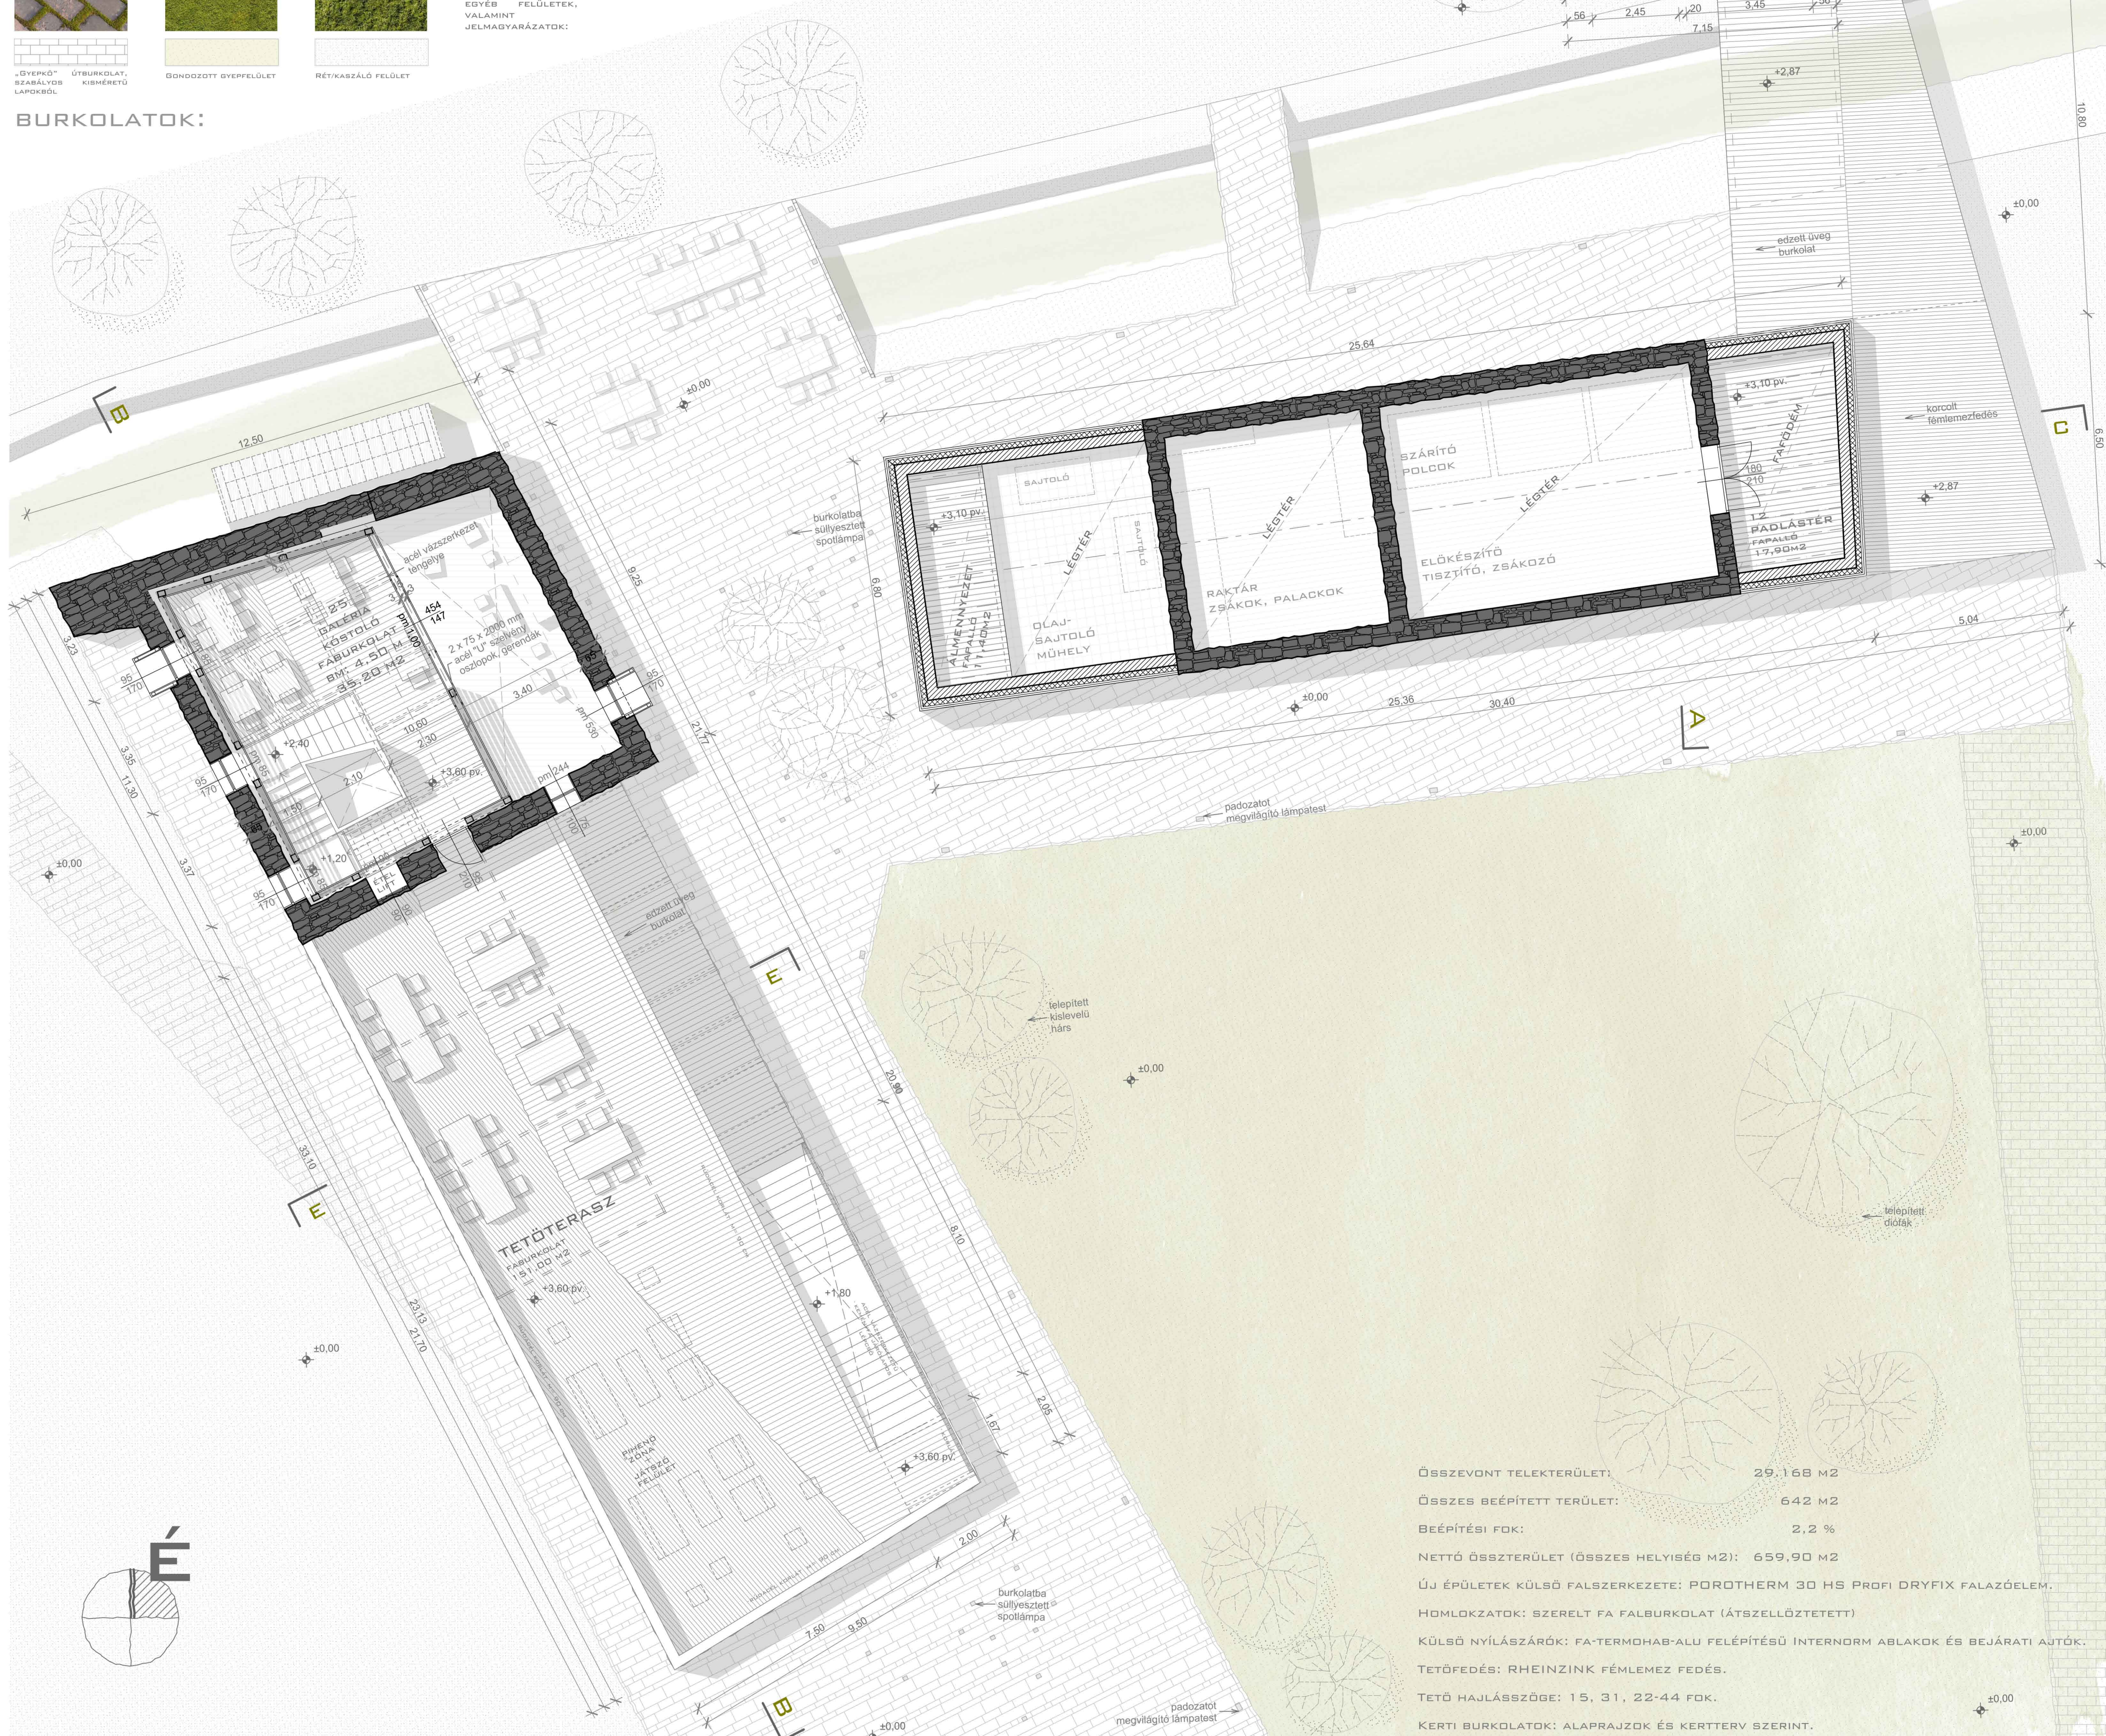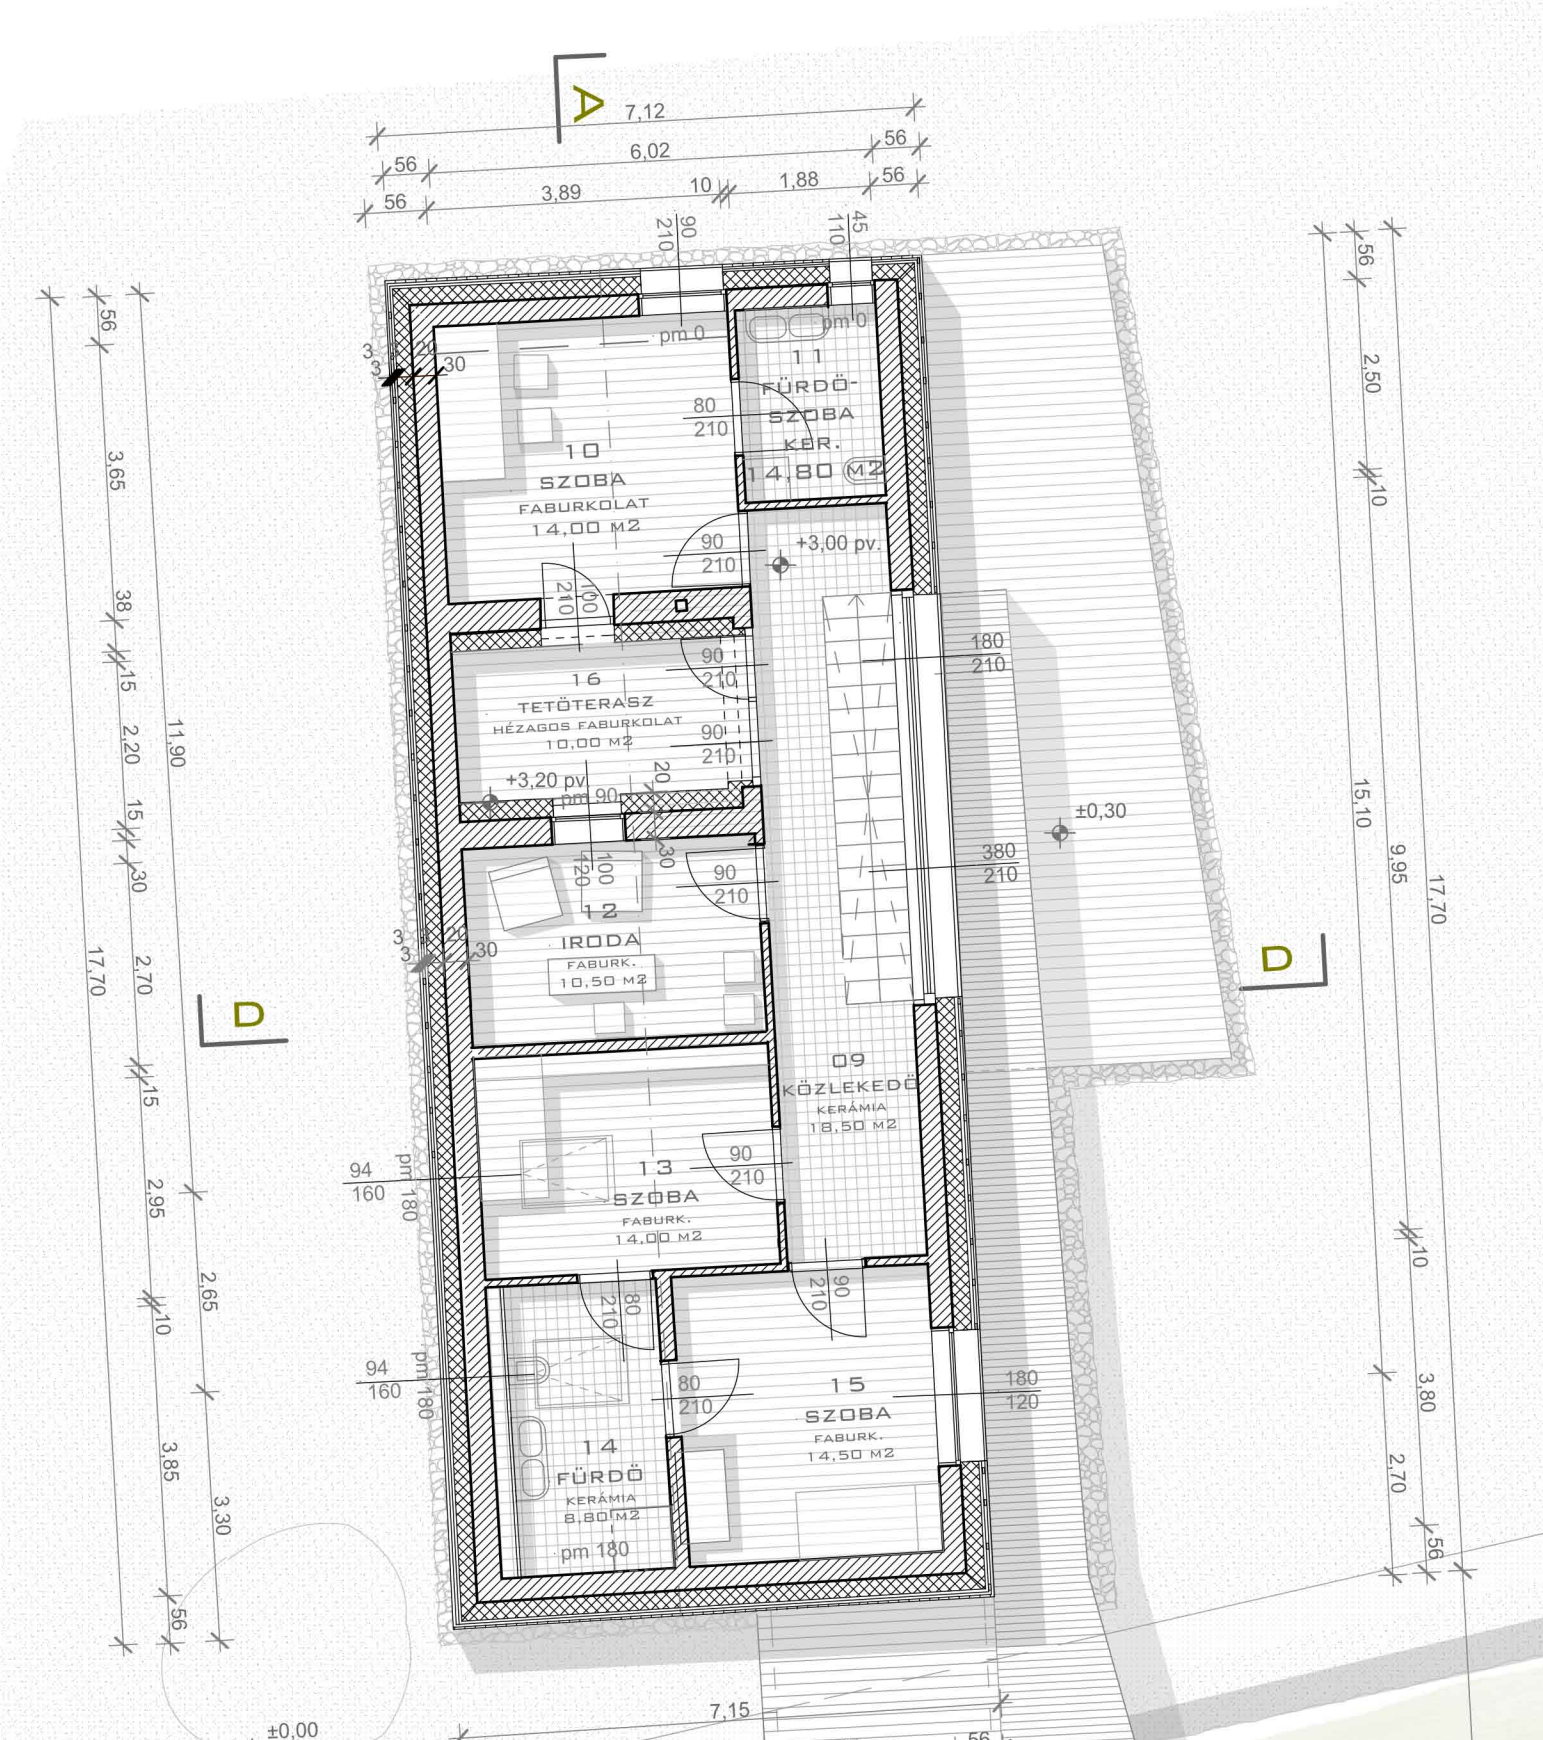

INSPIRÁCIÓS KÉPEK



ALAPRAJZ - VÁZLATOK
LÁTVÁNY - RÉSZLETEK
INSPIRÁCIÓ - MINTÁK