


3. TÉRMETSZET

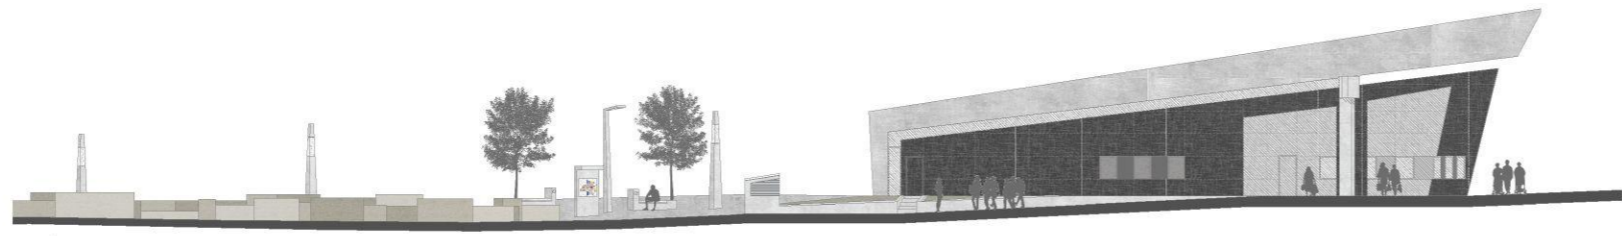


4. TÉRMETSZET

BKK ÜGYFÉLSZOLGÁLAT + IRODA +  
KISZOLGÁLÓ HELYSÉGEK - 70 M<sup>2</sup>




I. ÜTEM - MADÁRTÁVLA TI NÉZET - VÁRFOK UTCA IRÁNYBÓL

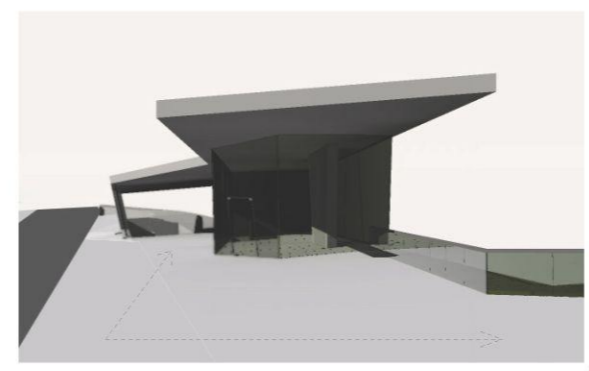

HORIZONTÁLIS KAPCSOLAT A  
VÁRFOK UTCÁVAL

AZ ÚJ ÉPÜLET A TÉREN LÉVŐ  
SZINTKÜLÖNBSEGNÉL HELYEZKEDIK  
EL. MOZGÓLÉPCSŐVEL, VALAMINT  
AKADÁLYMENTES MÓDON LIFTTEL  
IS LEKÜZDHTŐ AZ 5-7 M-ES  
SZINTKÜLÖNBSEGG. A VÁRFOK  
UTCARÓL A KÉT SZINTES ÉTTEREM  
FELSŐ SZINTJE FOGADJA A TÉRRE  
ÉRKEZŐKET, A TERSZÍNEN PEDIG  
ÜVEGPORTÁLÓS ÜZLETSOR ÉS AZ  
ÉTTEREM ALSÓ SZINTJE FELŐL  
KÖZELÍTHETŐ MEG  
HOTIZONTÁLIS KAPCSOLAT.

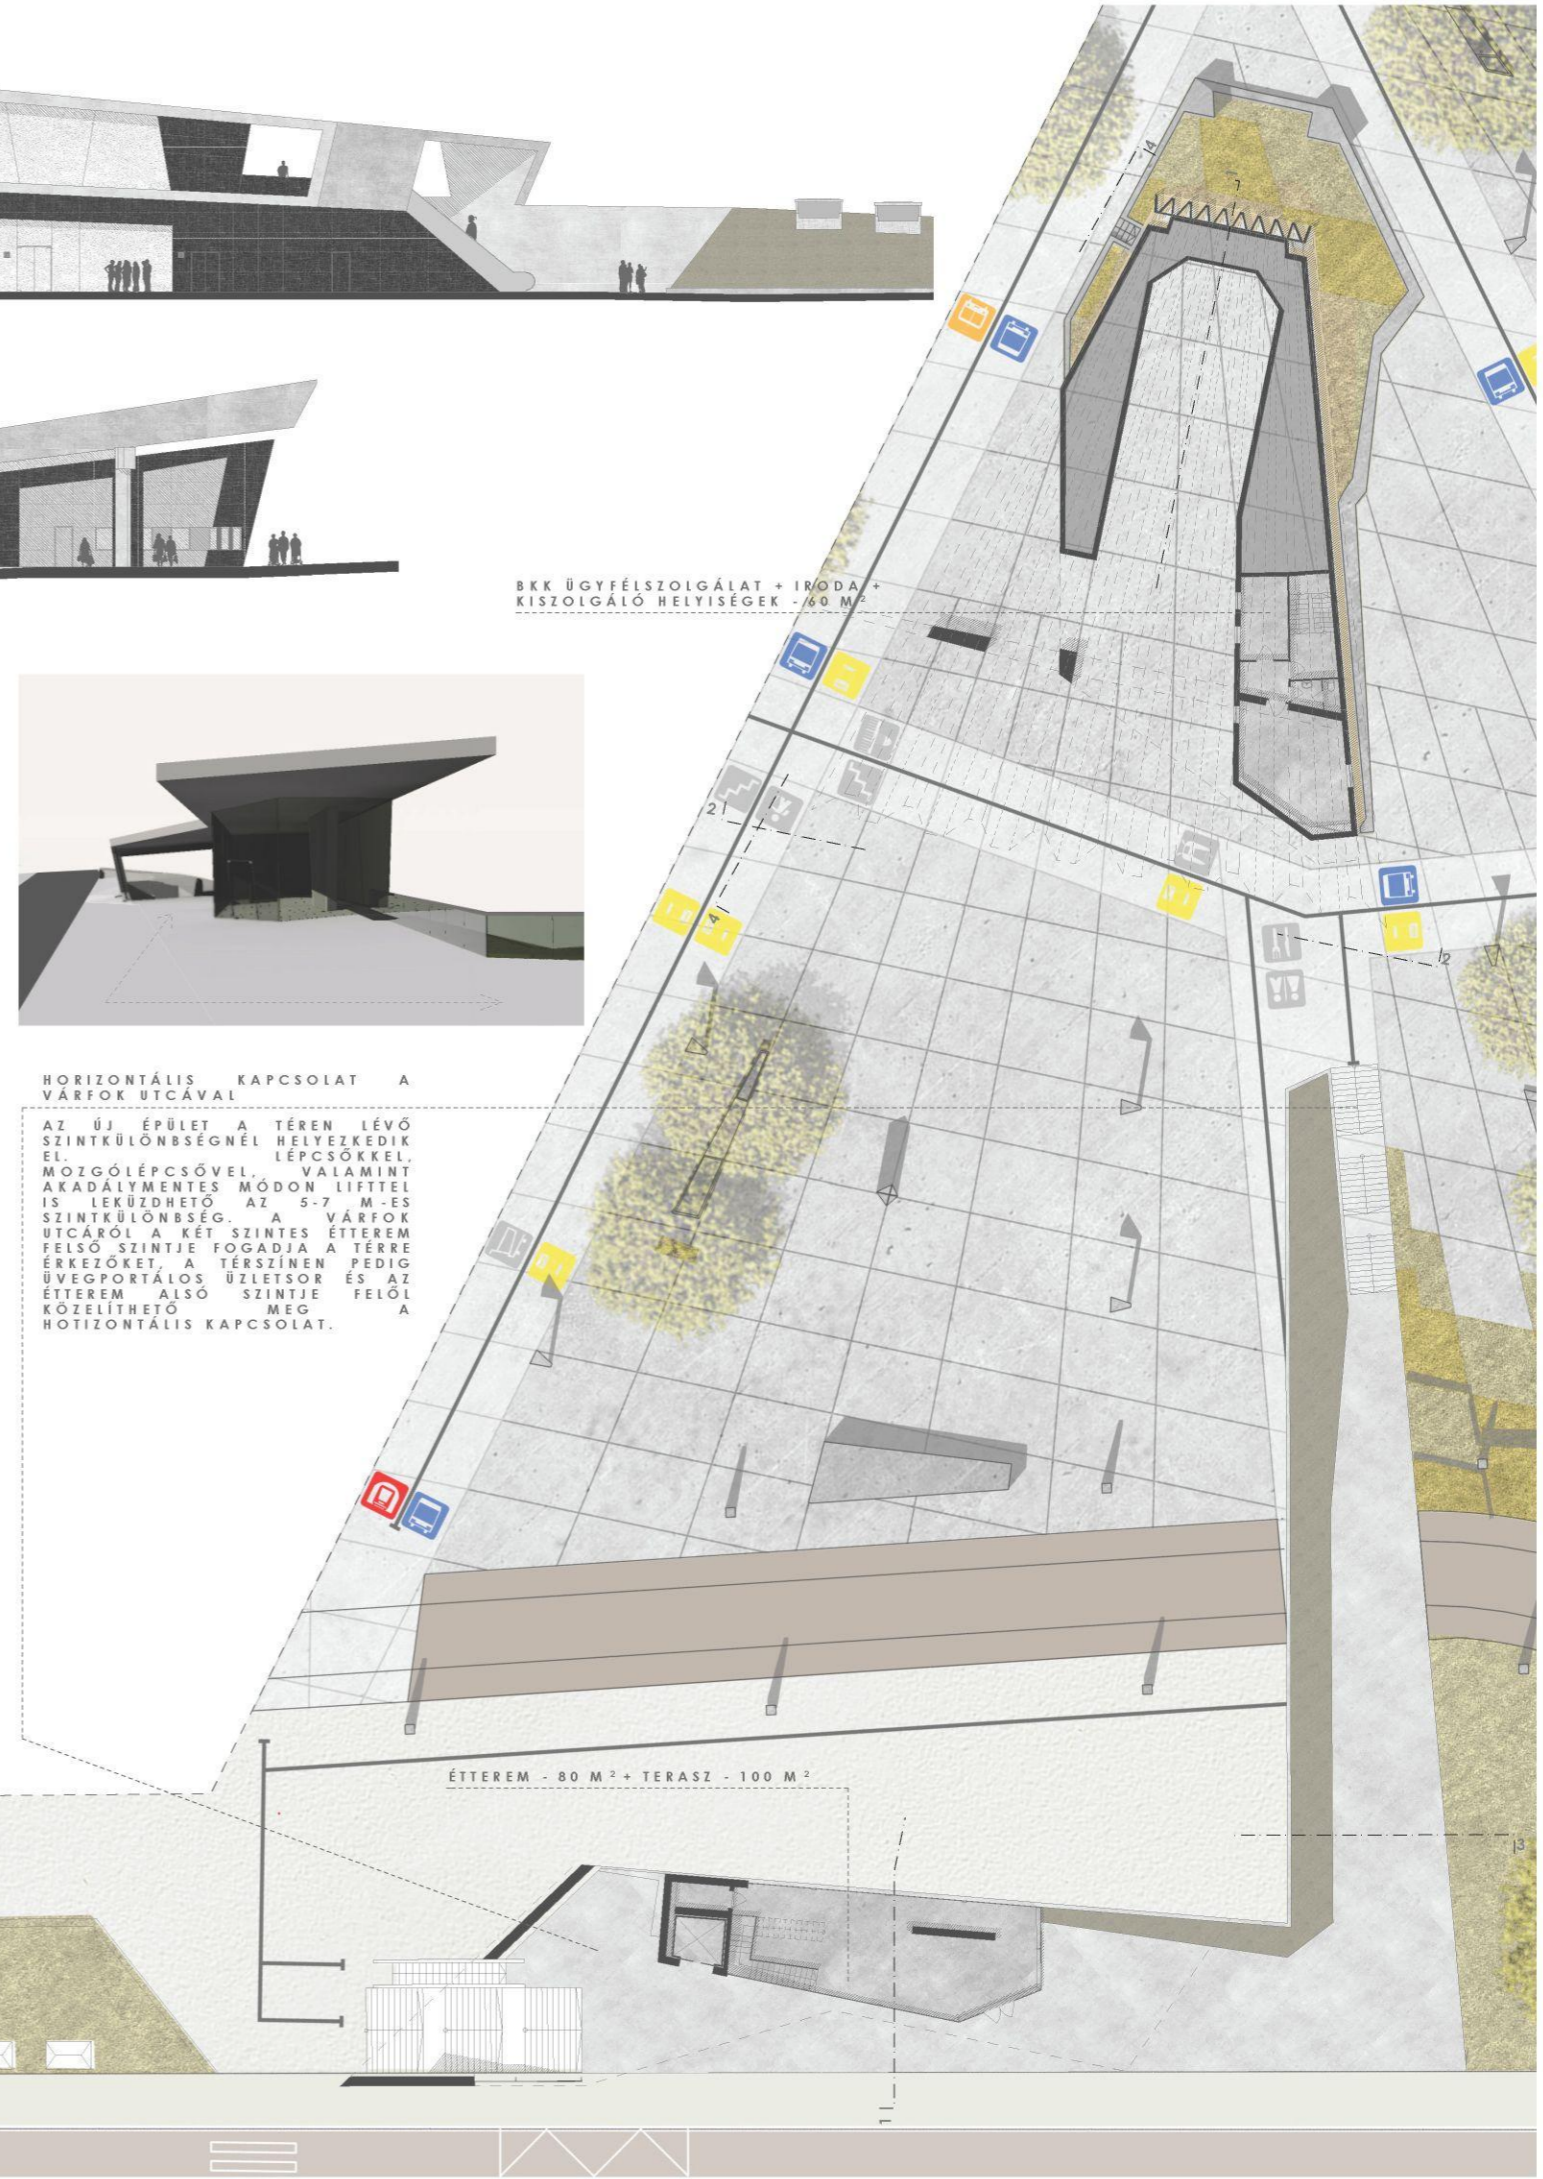

BKK IRODA + TARTOZKODÓ HELYSÉG +  
KISZOLGÁLÓ HELYSÉGEK - 140 M<sup>2</sup>

ÉTTEREM - 80 M<sup>2</sup> + TERASZ - 100 M<sup>2</sup>

