




KIJÁRAT A MARGIT
KÖRÚT KRISZTINA
KÖRÚT ÉS A
VÁROSMAJOR
IRÁNYÁBA

BEJÁRAT A MARGIT
KÖRÚTRÓL

FÜGGŐLEGES
KÖZLEKEDÉSI MAG,
A FELSZÍNEN A
FOGASKERÉKŰ
VÉGÁLLOMÁSÁVAL
EGY TÖMEGBE
FOGLALVA.

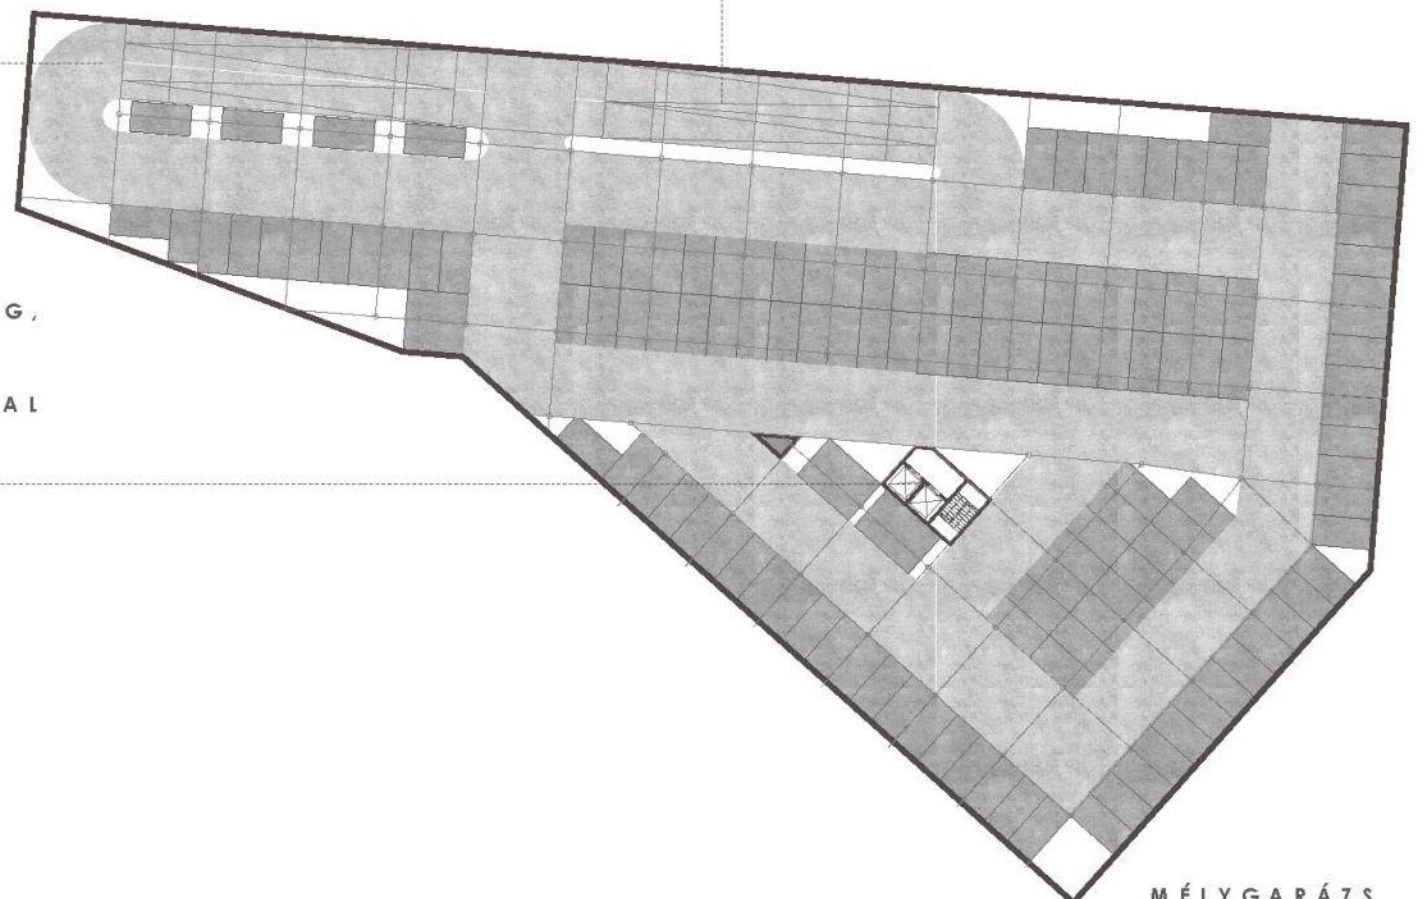

MÉLYGARÁZS

HOSSZÚTÁVÚ
FEJLESZTÉSI
LEHETŐSÉG
KAPCSOLAT A SZÉLL
KÁLMÁN TÉR ÉS A
RETEK UTCA KÖZÖTT


3 SZINTES, 400
FÉRŐHELYES
MÉLYGARÁZS,
KÖRÜTI FORGALMI
KAPCSOLATTAL.

HOSSZÚTÁVÚ
FEJLESZTÉSI
LEHETŐSÉG
KAPCSOLAT A SZÉLL
KÁLMÁN TÉR ÉS A
VÁROSMAJOR
KÖZÖTT


II. ÜTEM ALAGÚT
KIALAKÍTÁSA A
KRISZTINA KÖRÚT ÉS
A SZÉLL KÁLMÁN TÉR
KÖZÖTT



II. ÜTEM - MADÁRTÁVLA TI NÉZET VÁRFOK UTCA IRÁNYÁBÓ L

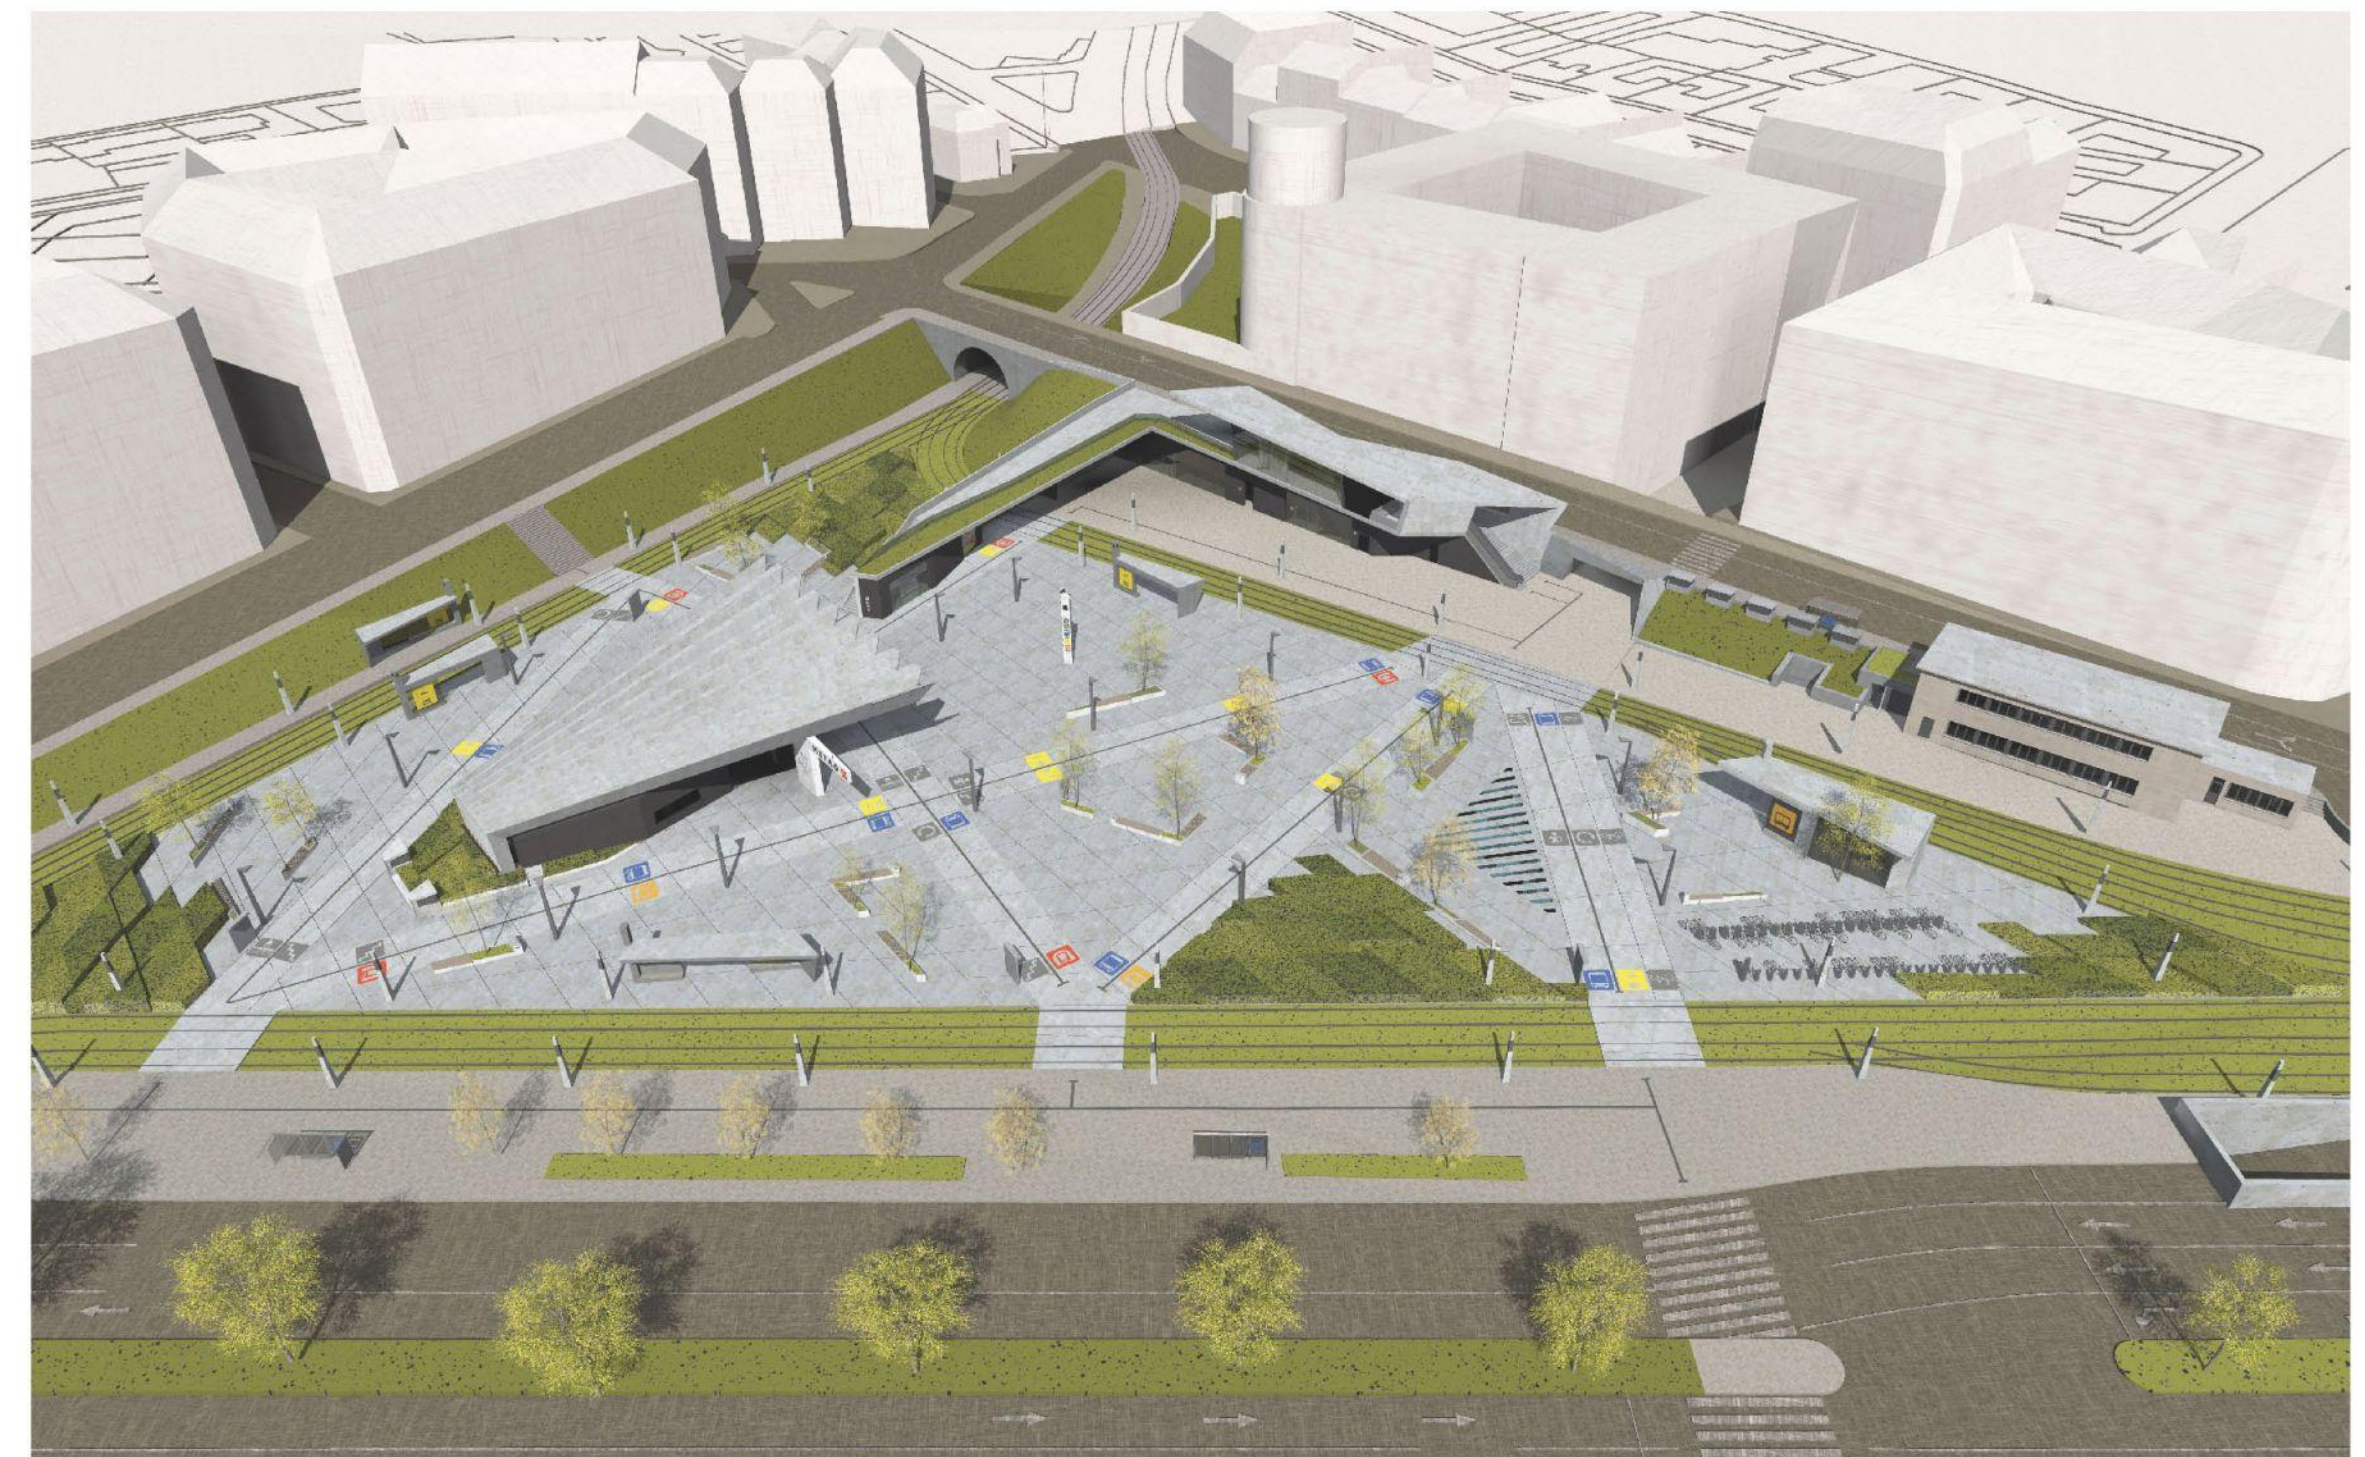

II. ÜTEM MADÁRTÁVLA TI NÉZET ÉSZAKI IRÁNYBÓ L

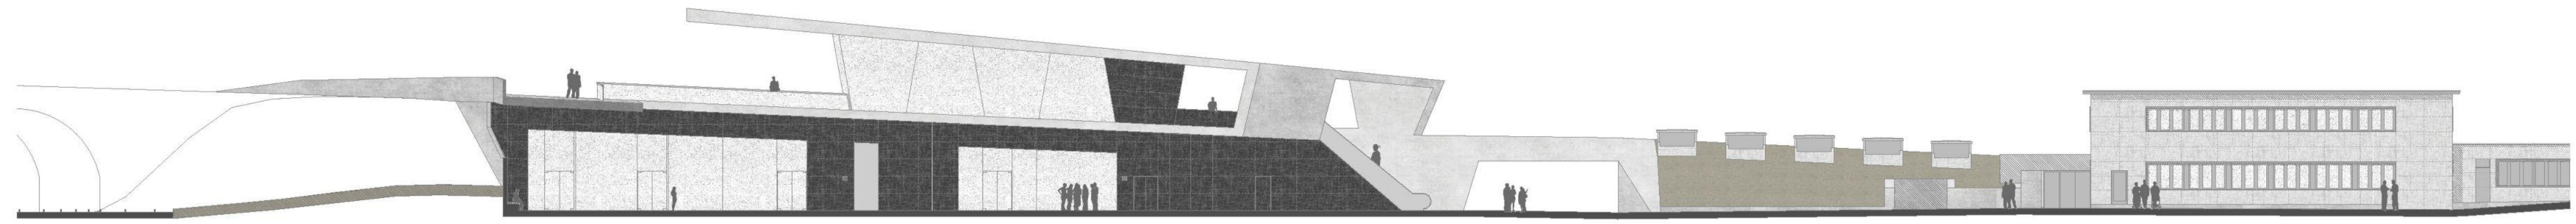

3. TÉRMEZSET