


3.1. KONCEPCIÓTERV

M=1:500

JELMAGYARÁZAT

- meglévő fa
- tervezett fa
- cserje
- gyep
- aszfalt burkolat
- beton térkő burkolat (gyalogos forgalom)
- beton térkő burkolat (vegyes forgalom)
- beton térkő burkolat (gyalogos forgalom)
- gránit burkolat
- fa mobil bútor
- pad
- látszóbeton+vízarchitektúra

3.2. TÖMEGVÁZLATOK

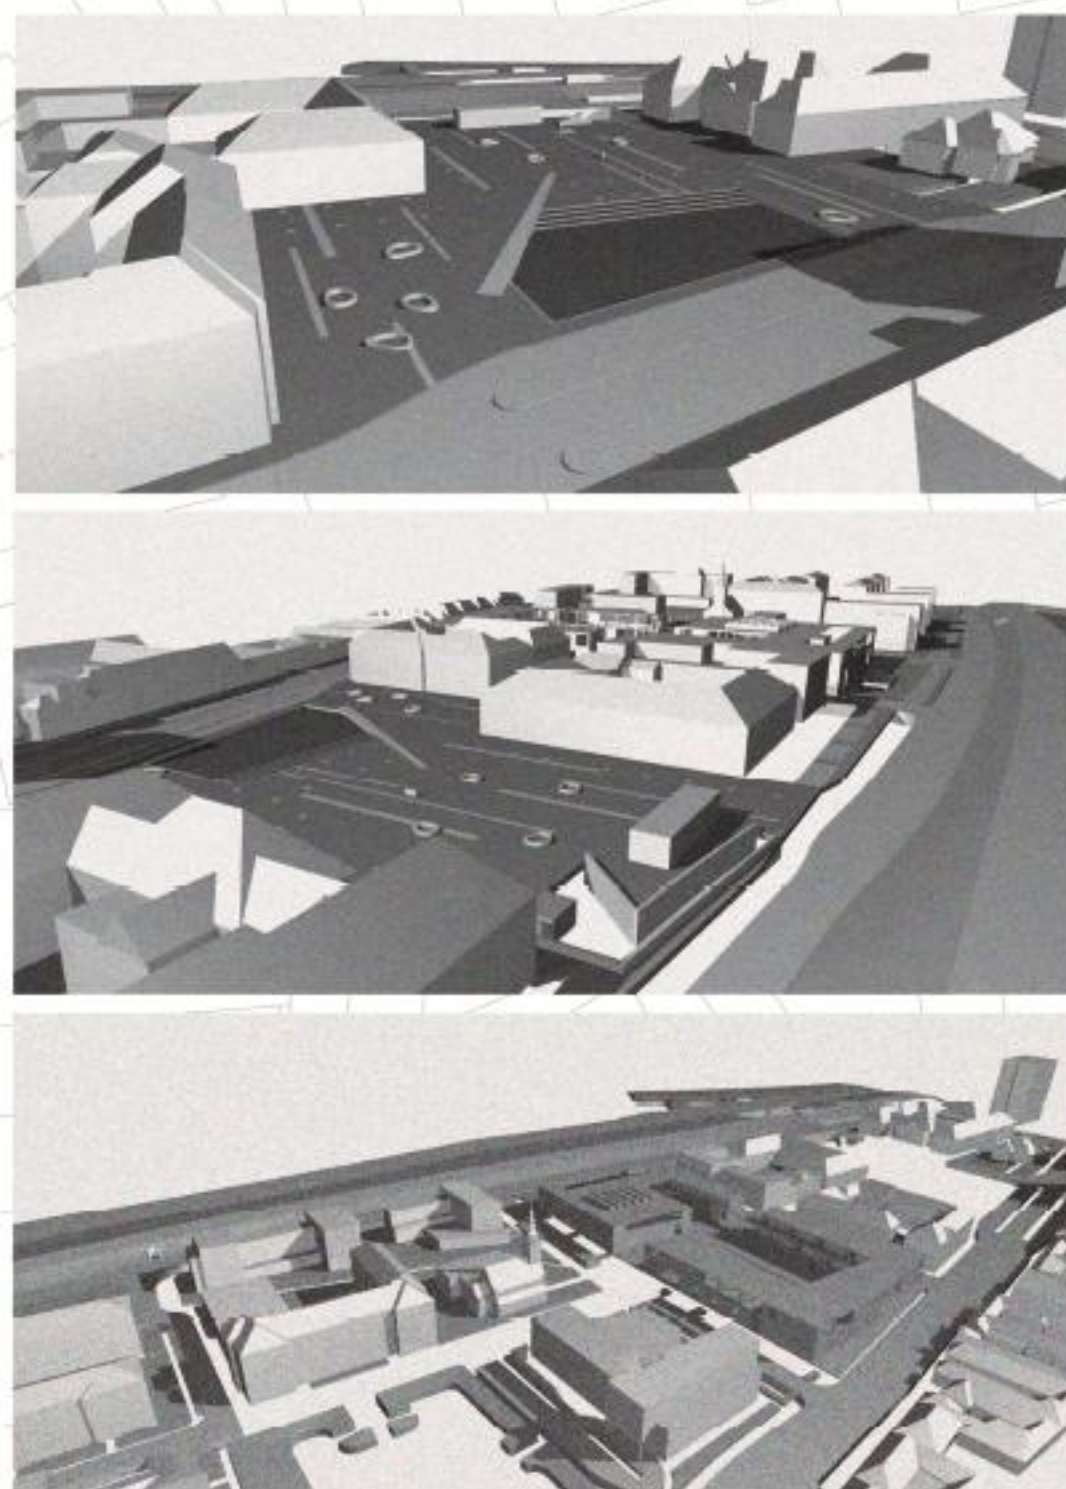

3.3. A-A METSZET, JÁTÉK UTCAI TENGELY, M=1:500

