


## 5. 1. METSZETEK M=1:200

C-C METSZET

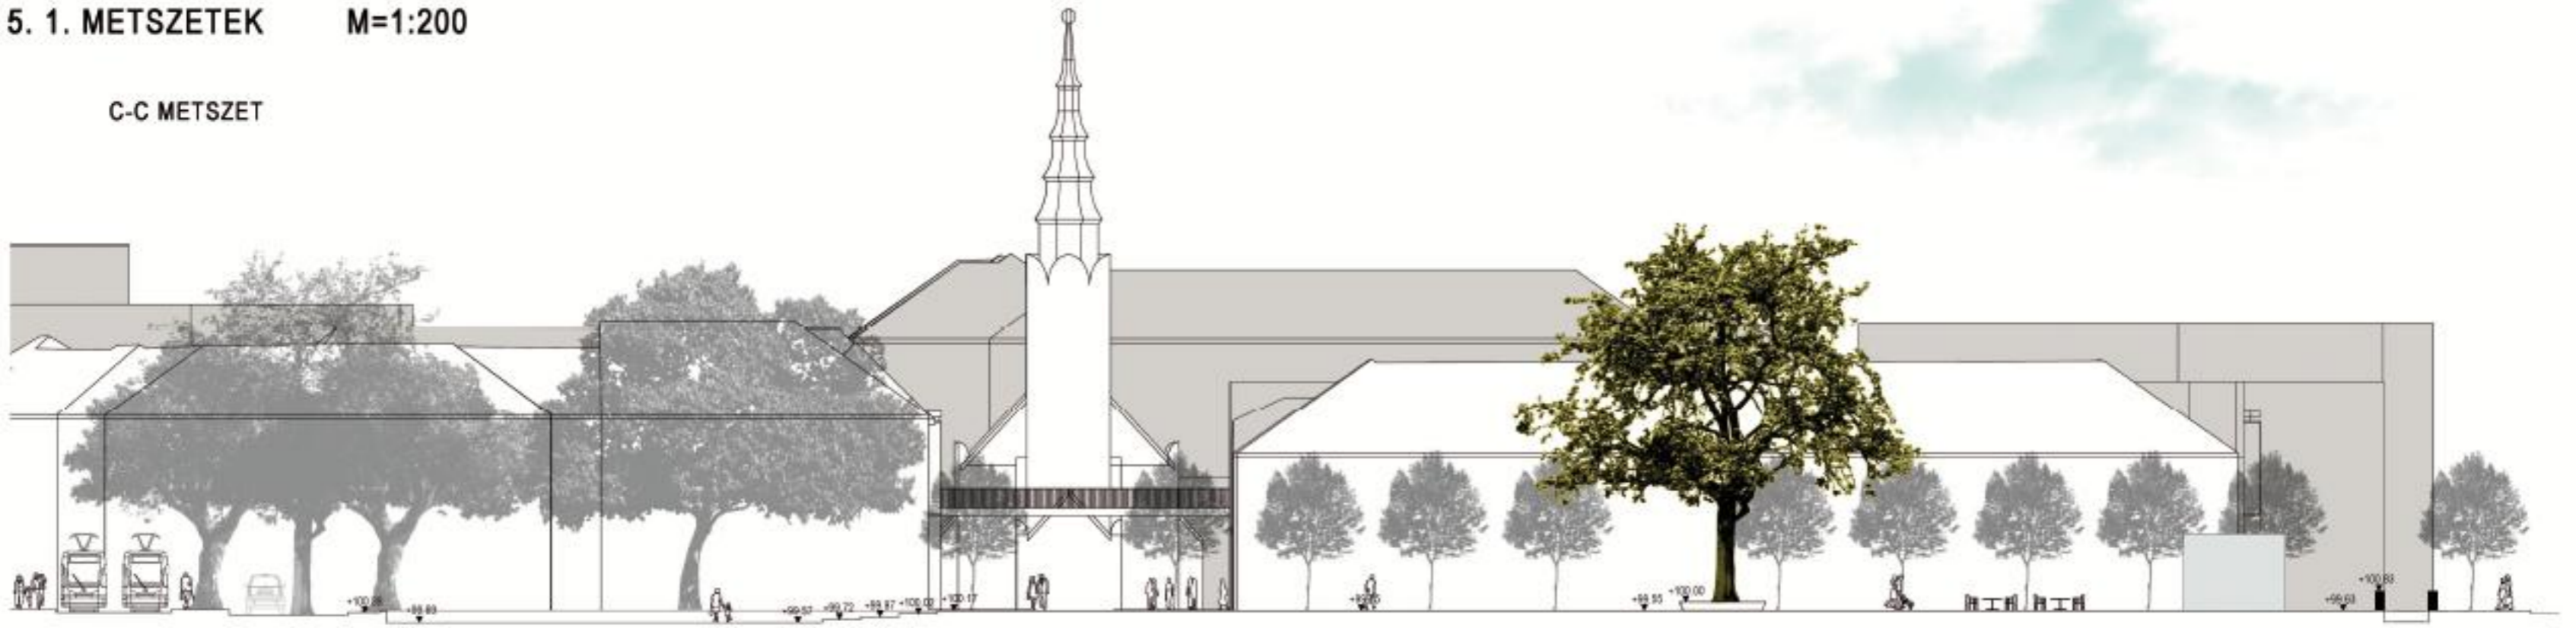


D-D METSZET




## 5. 2. RÉSZLETRAJZOK


BURKOLAT, TÁMFAL, VÍZARCHITEKTÚRA CSOMÓPONTJA M=1:50

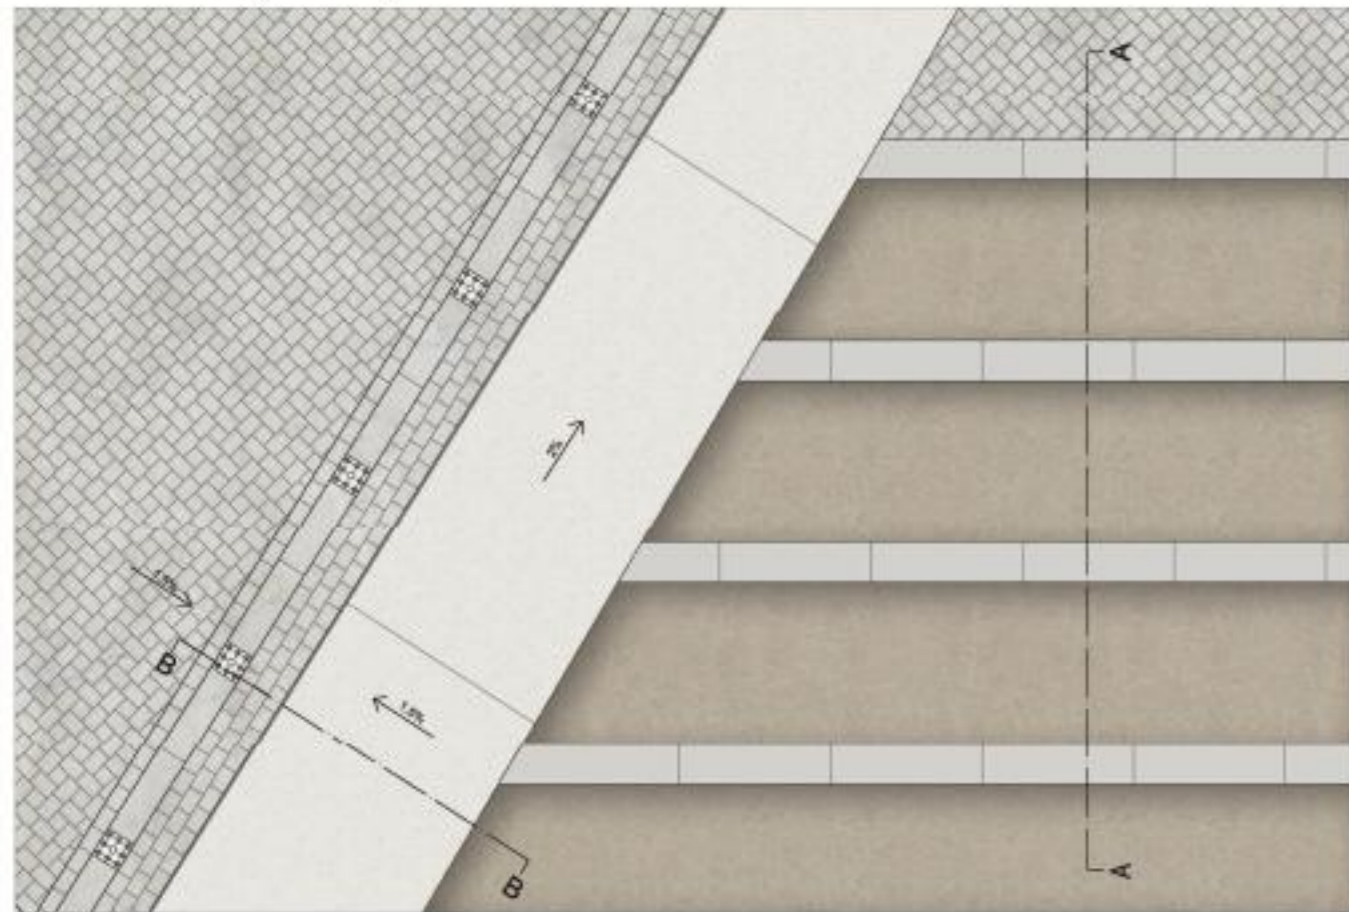


EGYEDI TERVEZÉSŰ NÖVÉNYKAZETTA

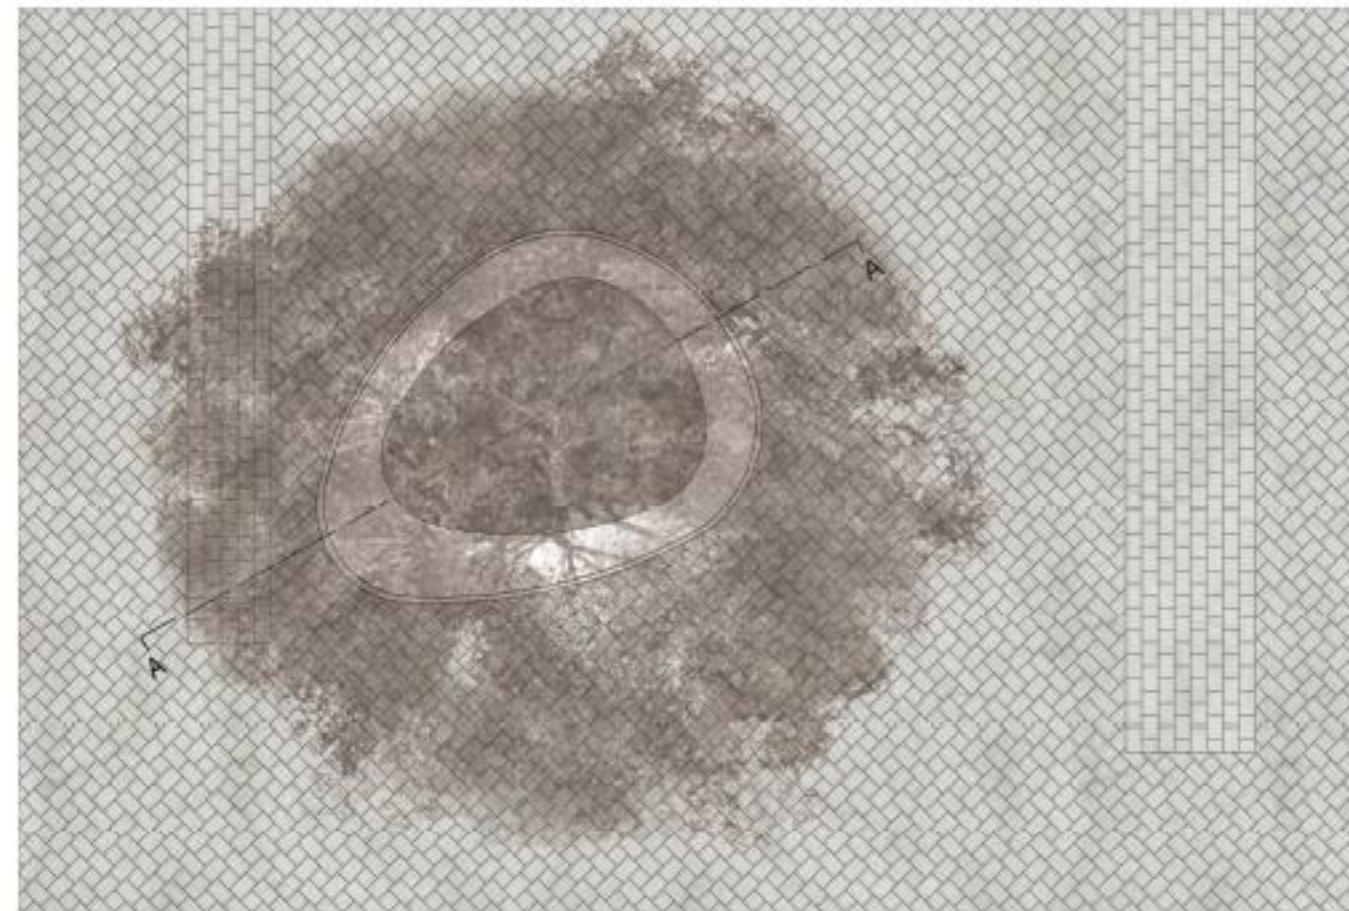


A-A metszet M=1:25

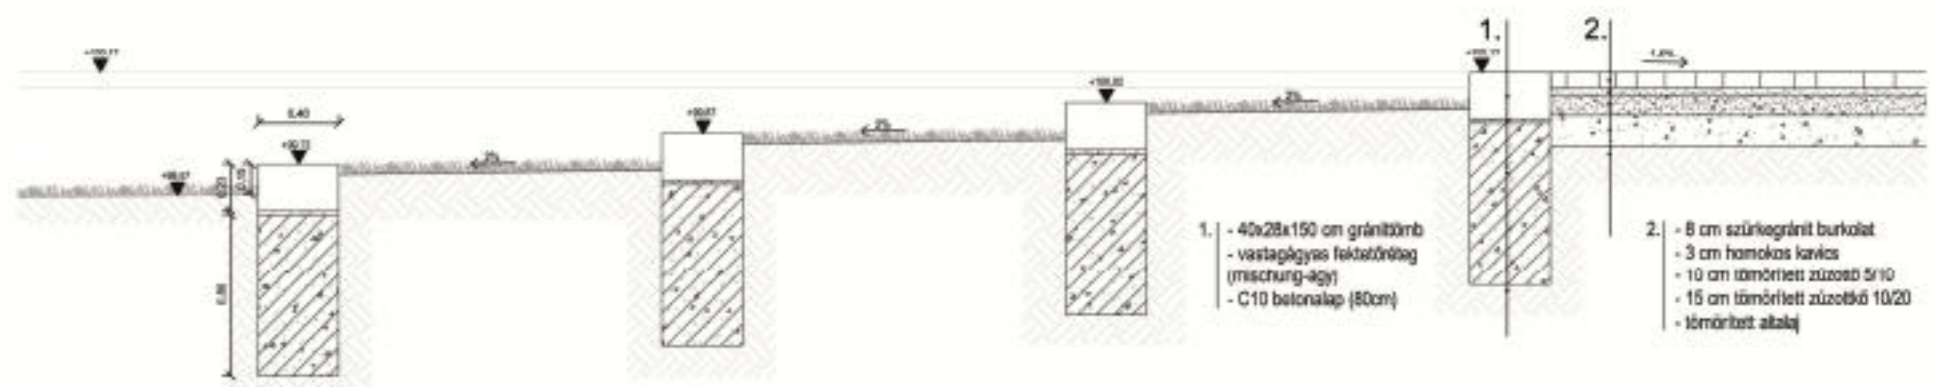

B-B metszet M=1:25

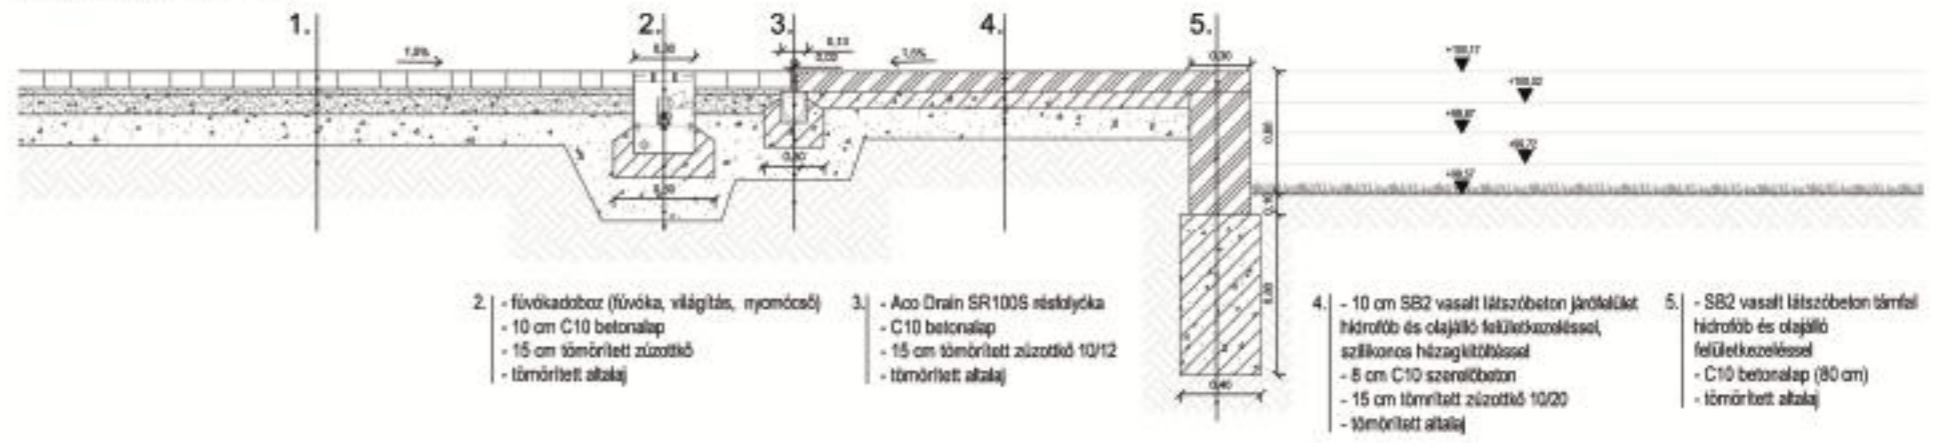

A-A metszet M=1:25

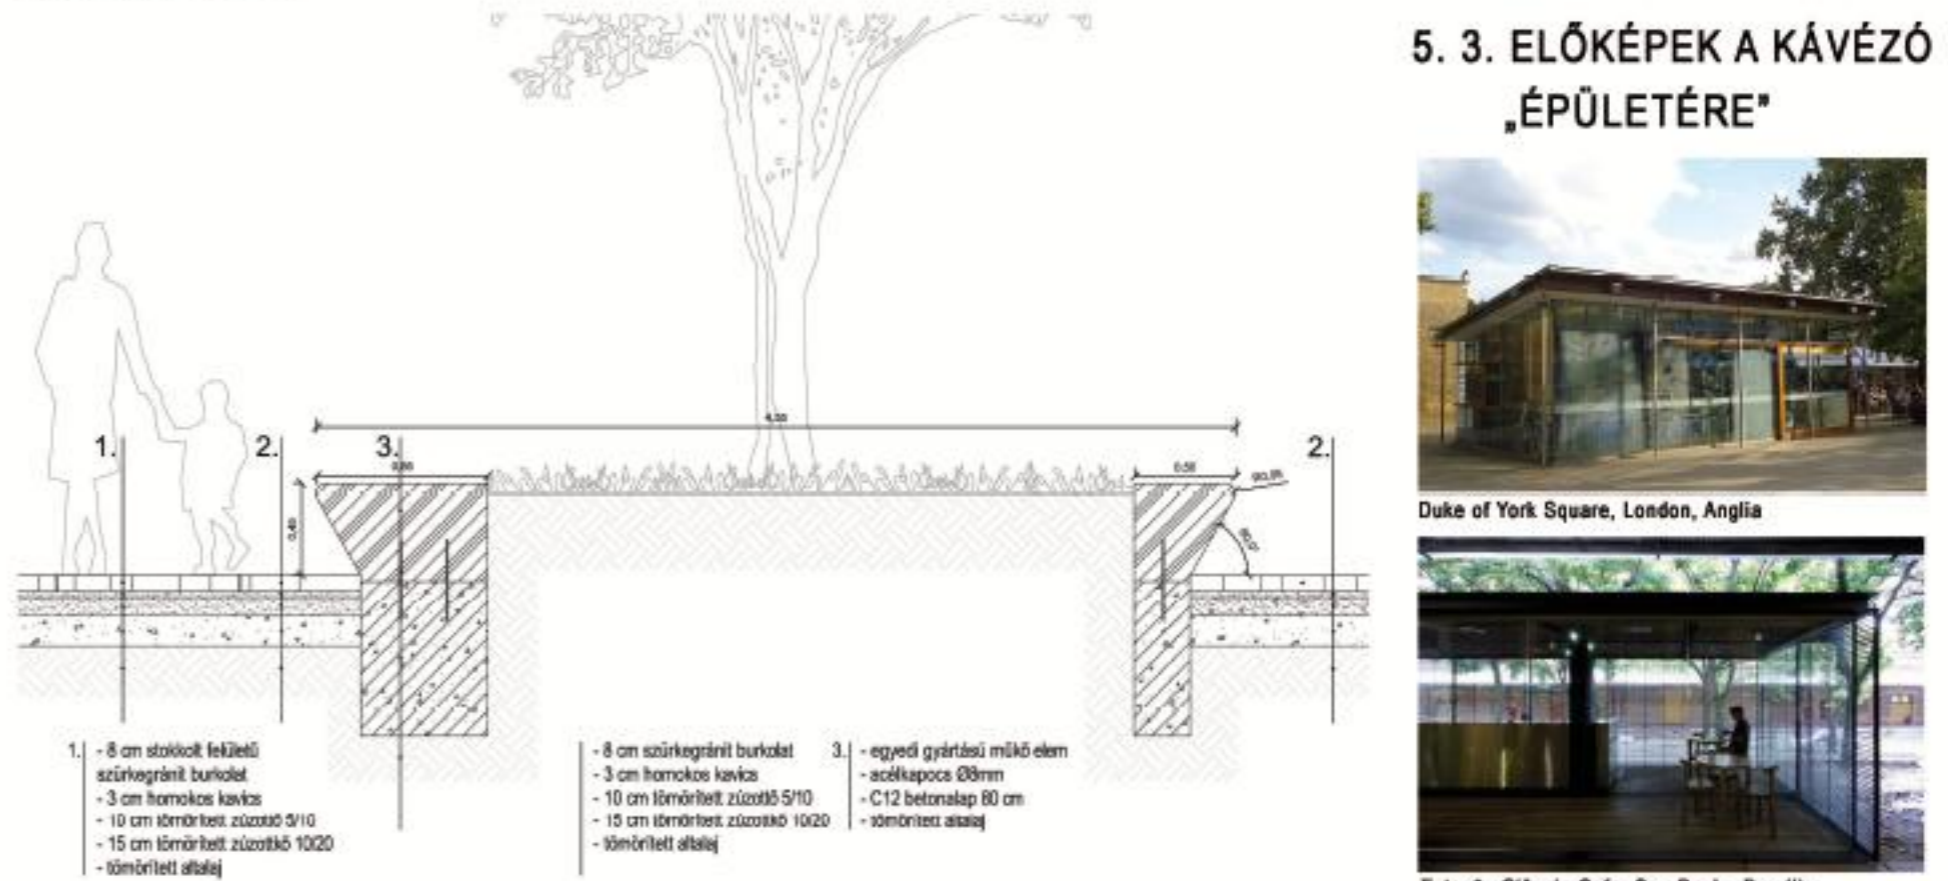

## 5. 3. ELŐKÉPEK A KÁVÉZÓ 'ÉPÜLETÉRE'



Duke of York Square, London, Anglia



Estação Ciência Cafe, Sao Paulo, Brazilia

