




Dél - Keleti - udvari - tervezett homlokzat

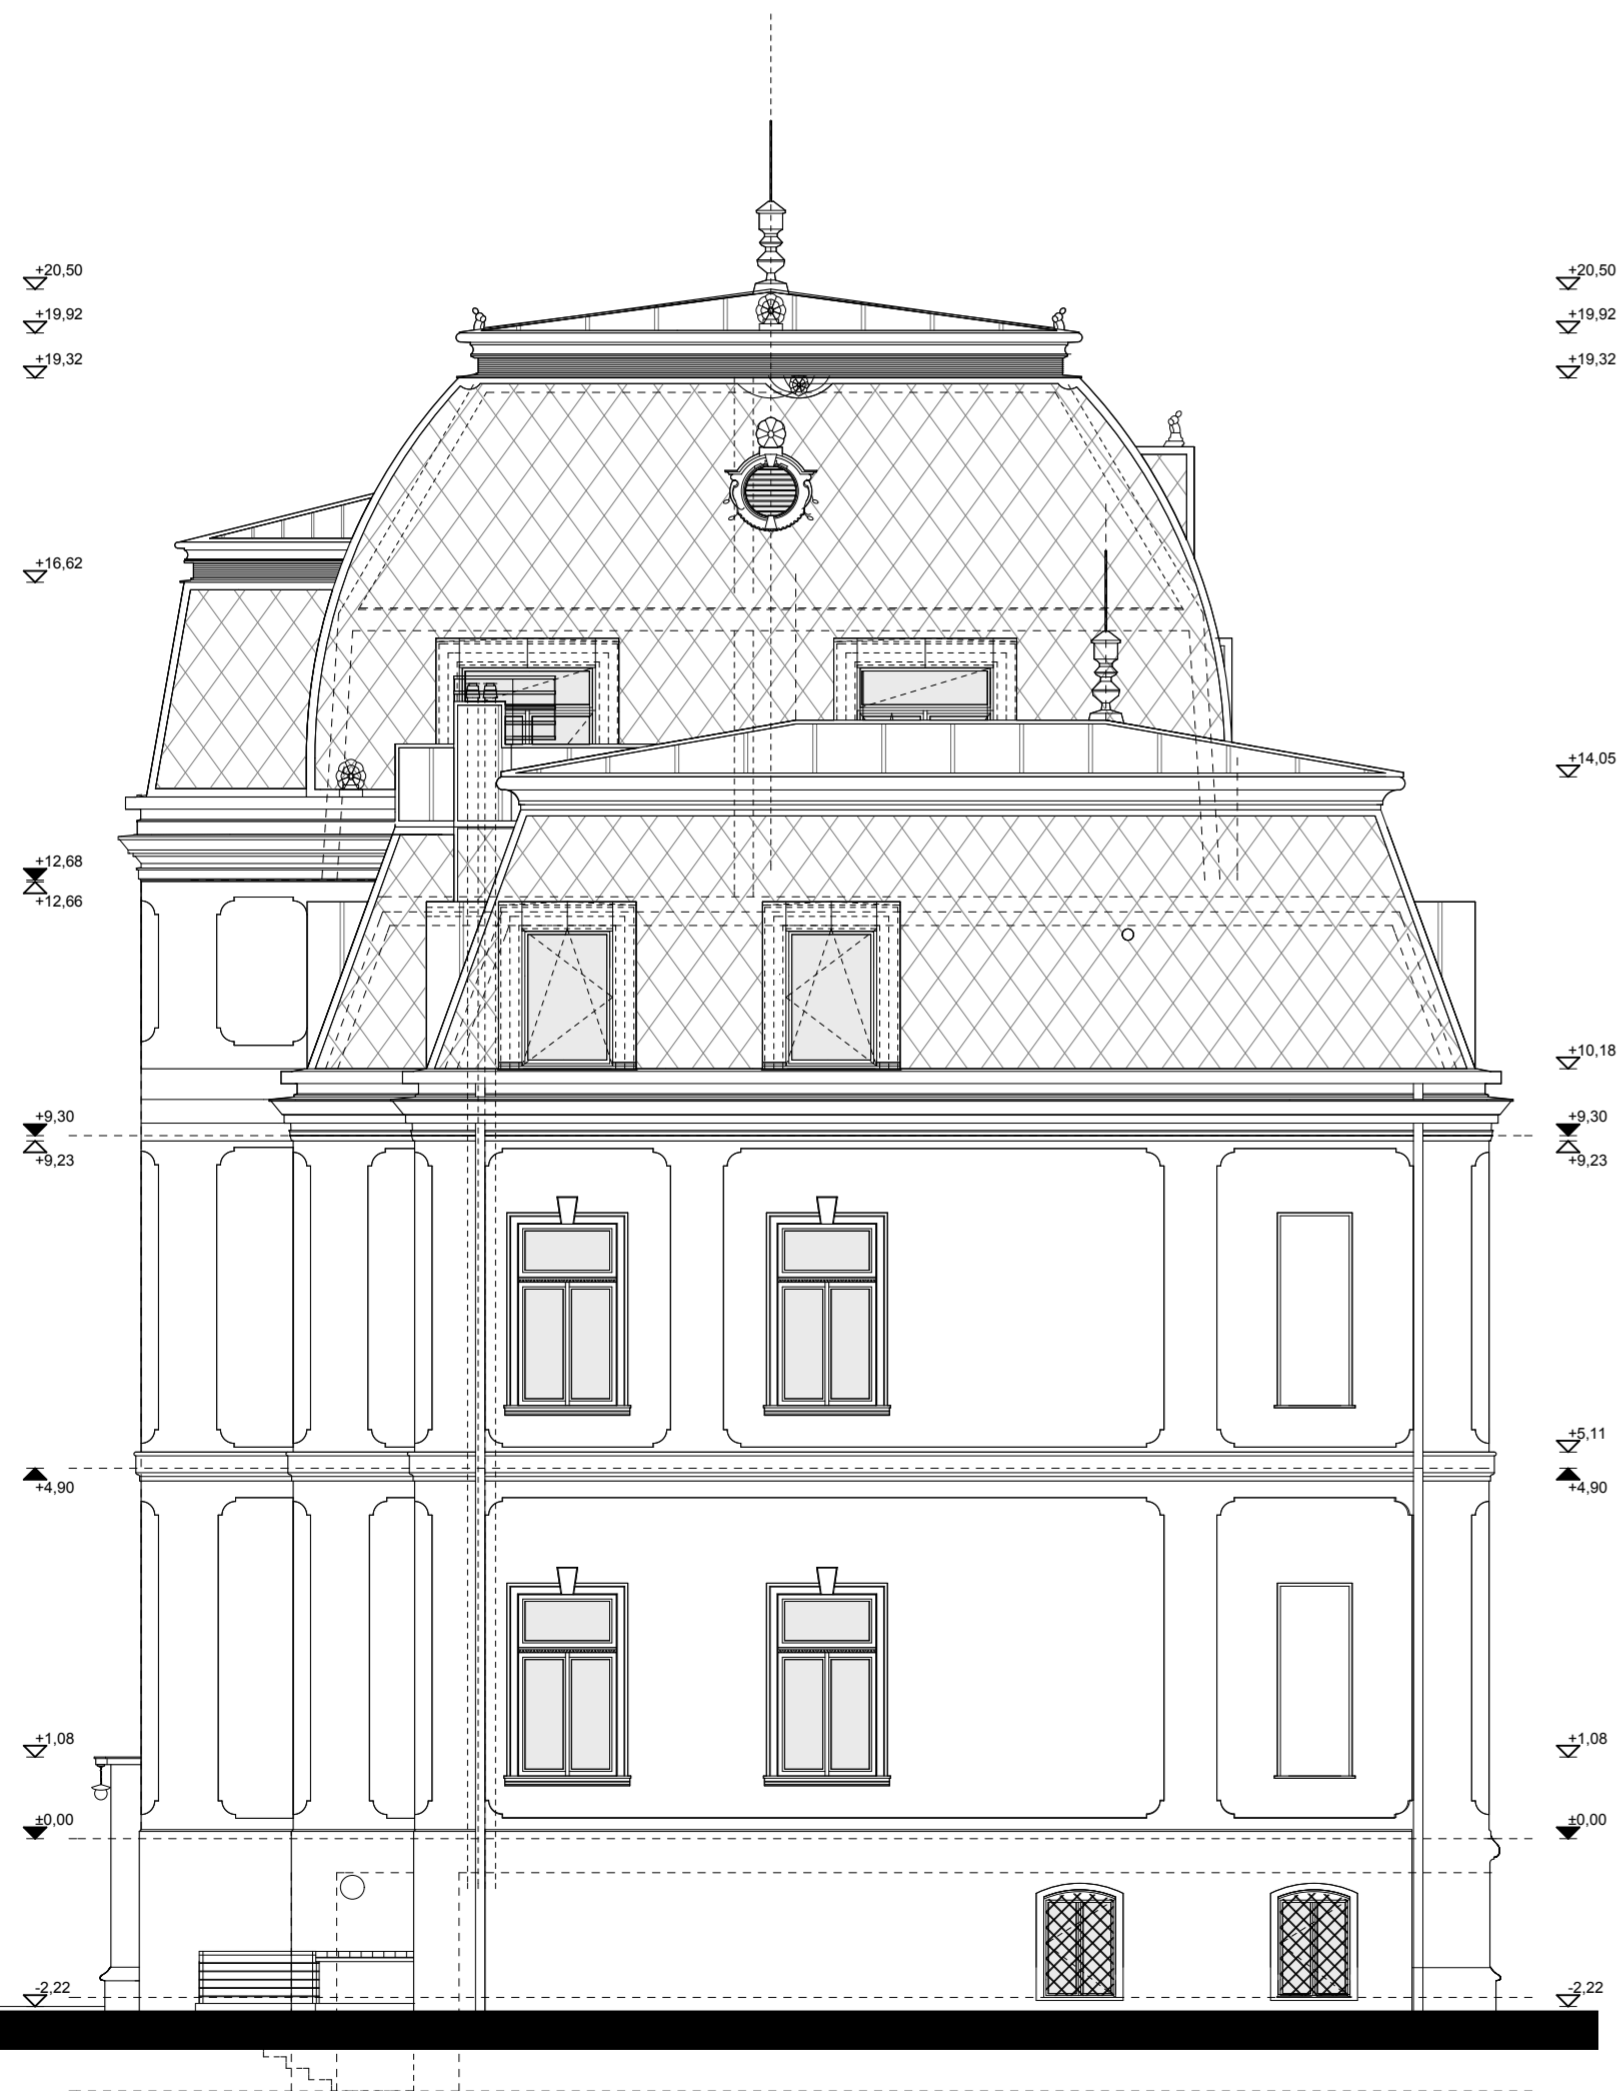

Délibáb utca - tervezett homlokzat

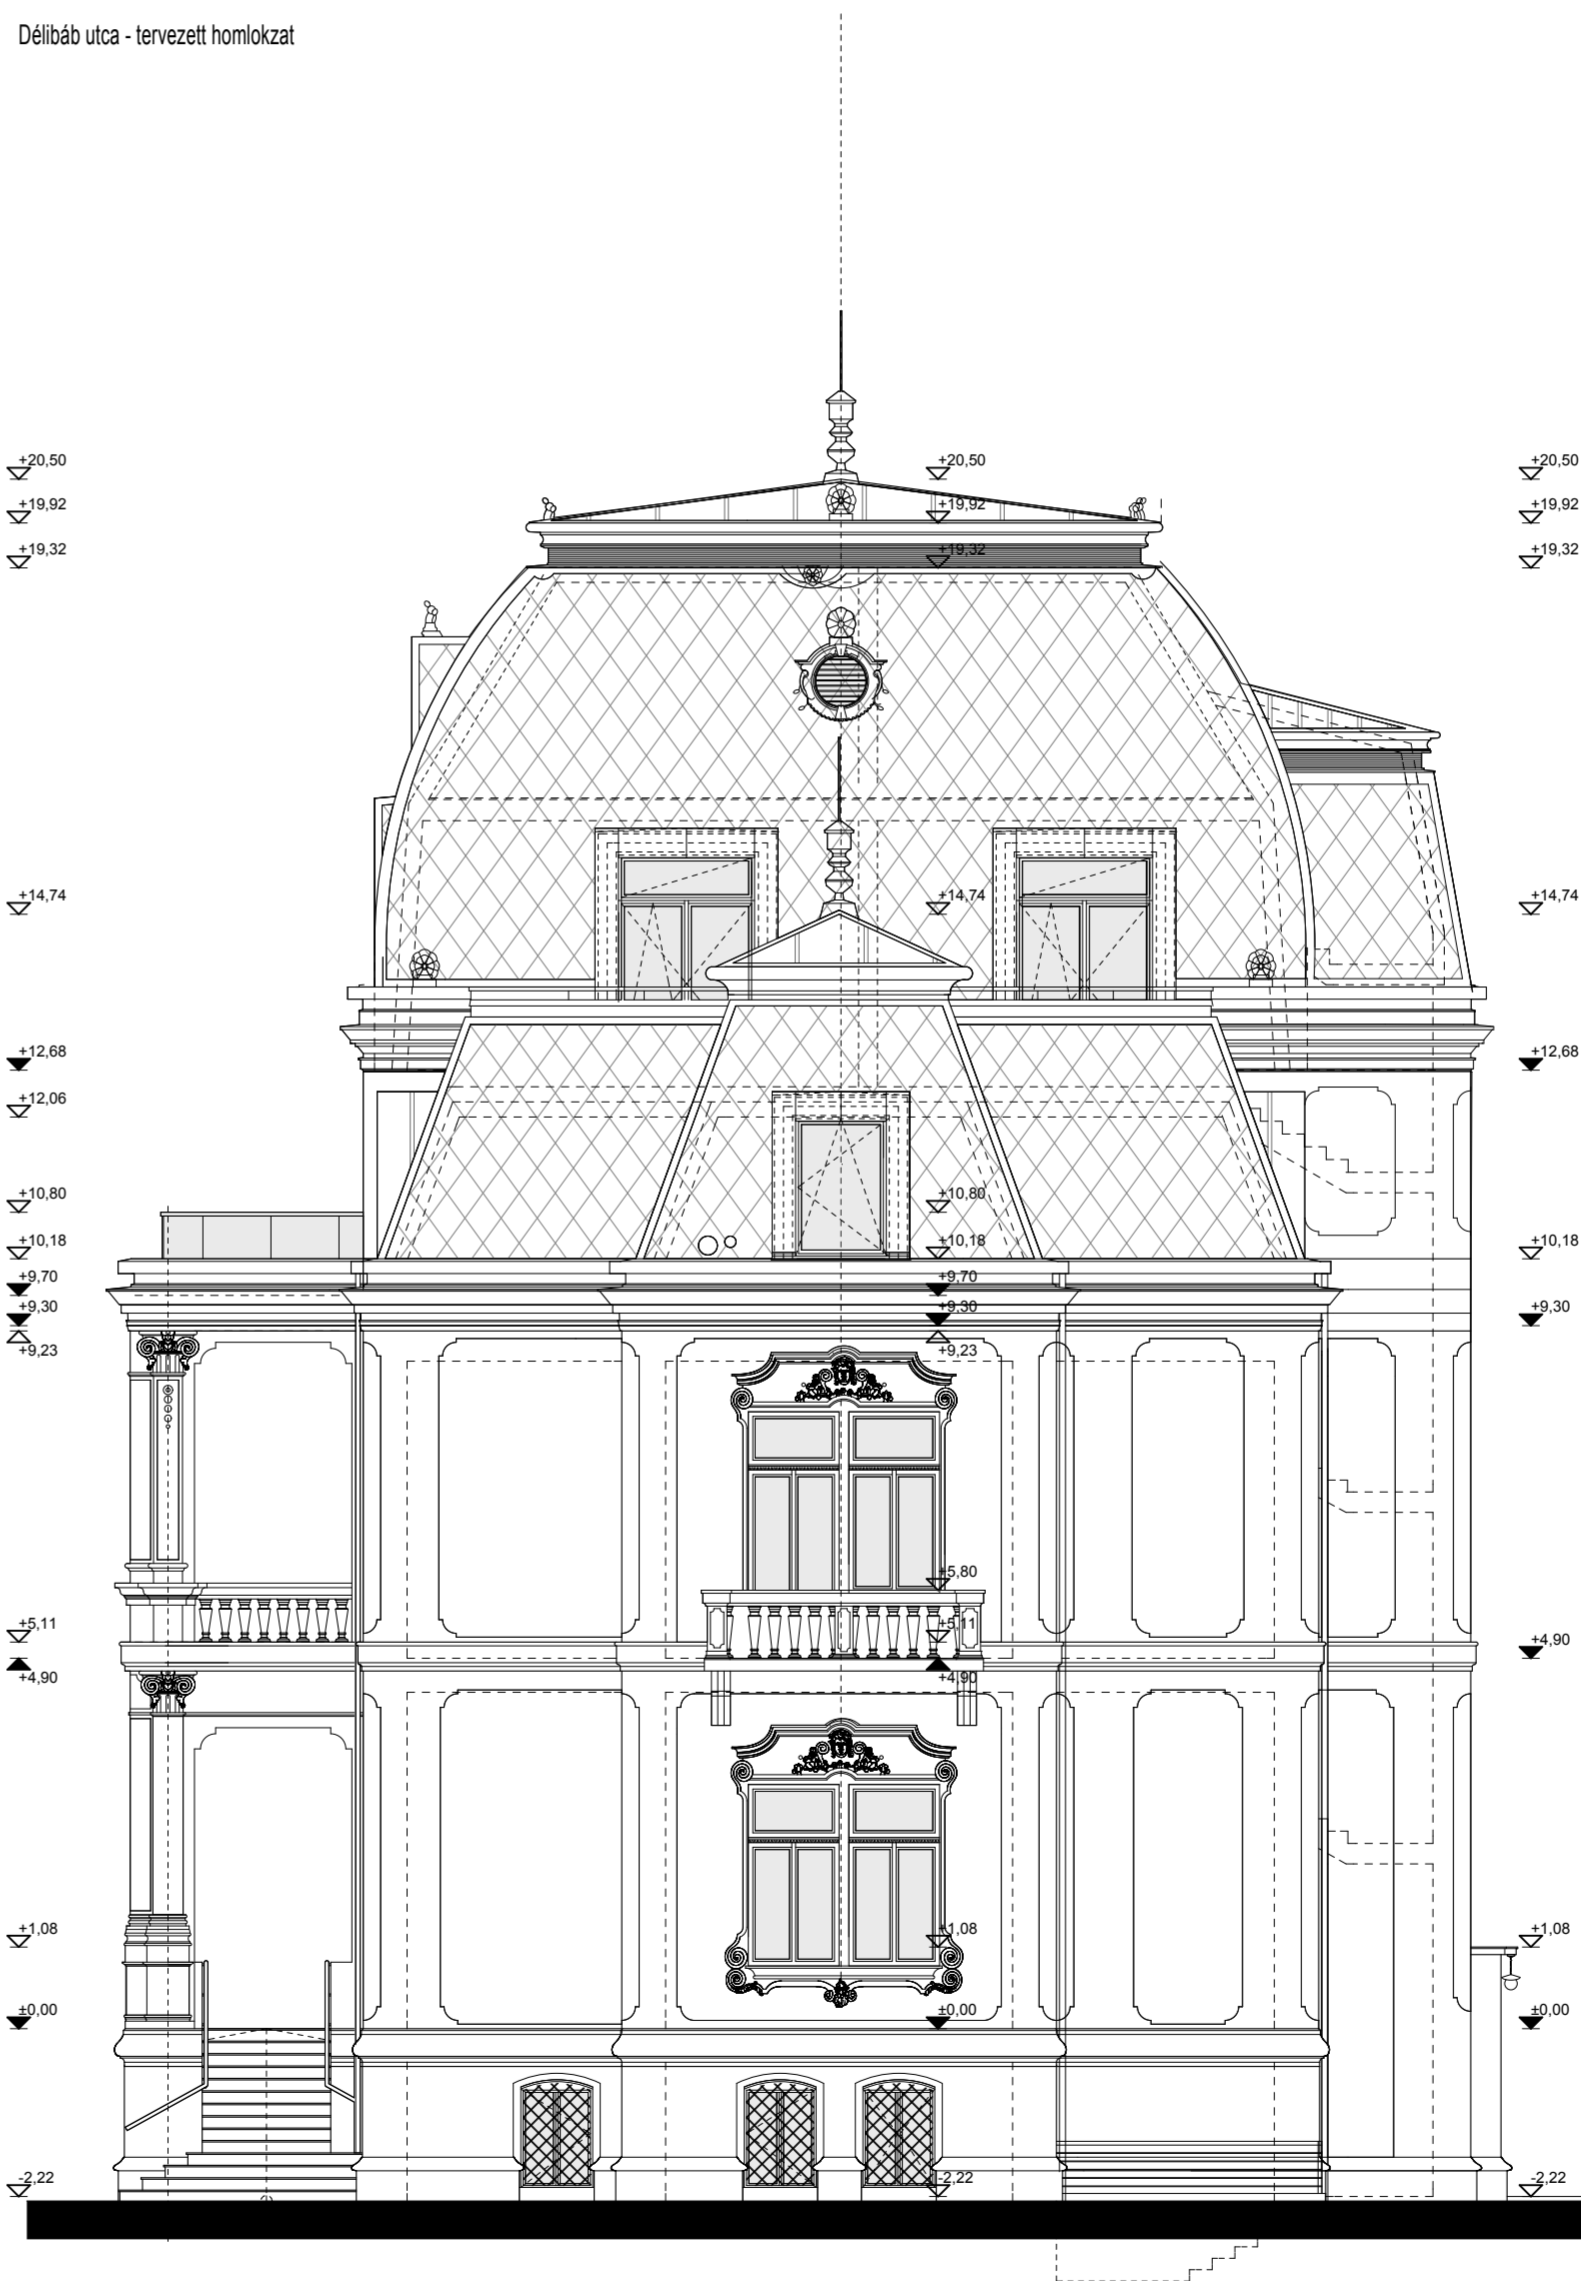

Budapest, 2012. július

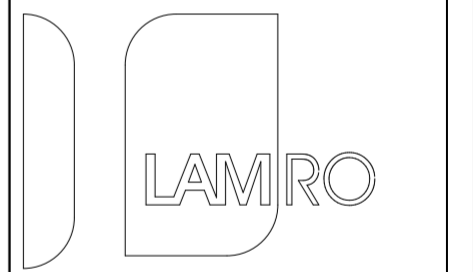

Tervező és Ingatlanfejlesztő Kft.

Tervező neve és címe:
Lamro Kft.
1139 Budapest, Pap Károly utca 22/d.

Megbízó neve és címe:
Royal Mirage Vendéglátóipari Kft.
1138 Budapest, Tűrcs u. 3.

Munka megnevezése:
37 szobás Szálloda átalakítása
Budapest, VI. ker. Dózsa György út 88. Hrsz.: 29670

Tervfajta:
Megvalósulási terv
Tervezett homlokzatok

M 1:100

Tervezők		
Szakág	Név	Aláírás
Építész	dr. Fekete Lajos	
Építész	Gyurkó Akos	
Statika	Tóth T. Mihály	
Cépezés	Kovács László	
Építésvilágosság	Somogyi Gábor	
Tűzvédelem	Bán Lajos	
Teknológia	Kuruczné Szabolcs Gyetla	

A terv a LAMRO Vt. tulajdona, a szerzői jogokat fenntartjuk. A tervet bármely formában tilos másolni, közreadni a tervező engedélye és írásbeli jóváhagyása nélkül jogszellemi lízing megjelölésével.

Rajzsám:
E-13