

- R1 Homlokzati rétegrend**
 6 cm Táblás beton előtétfal, rövidszőrű festékhengerrel feketére festve
 4 cm Légrés
 8 cm Impregnált szálás kőzetgyapot hőszigetelés ragasztással és műanyag tárcsás dübel megfogatással
 0,5 cm Acropol Minerál ásványgyapot ragasztó
 20 cm Monolit teherhordó szerkezet
 Belső falfestés

- R3 Belső földem rétegrend**
 0,5 cm Kétkomponensű páraáteresztő diszperziós epoxy gyanta bevonat pormentes felületre
 5 cm Síkpontos, sima felületű úsztatott aljzatbeton
 Padlófűtési rendszer
 1 rtg Technológiai elválasztóréteg
 8 cm XPS zártcellás járható polisztirol szigetelés
 13 cm Monolit földémszerkezet
 Belső mennyezetfestés


- R5 Záróföldem rétegrend**
 0,5 cm Kétkomponensű páraáteresztő diszperziós epoxy gyanta bevonat külső felületre
 5 cm Síkpontos, sima felületű úsztatott aljzatbeton
 1 rtg Gőznyomáskegylejtő védőréteg
 2 rtg Modifikált bitumenes vízszigetelés
 15 cm XPS zártcellás járható polisztirol szigetelés lejtésbe vágva
 1 rtg Párazáró réteg
 15 cm Monolit földémszerkezet
 60 cm Méretezett monolit földemgerenda
 1 rtg Függesztett álmennyezet gipszkarton burkolattal

- R2 Külső földem rétegrend**
 0,5 cm Kétkomponensű páraáteresztő diszperziós epoxy gyanta bevonat pormentes felületre
 5 cm Síkpontos, sima felületű úsztatott aljzatbeton
 1 rtg Gőznyomást kegylenlítő védőréteg
 2 rtg Modifikált bitumenes vízszigetelés
 10 cm XPS zártcellás járható polisztirol szigetelés lejtésbe vágva
 1 rtg Párazáró réteg
 13 cm Monolit földémszerkezet
 20 cm Függesztett álmennyezet gipszkarton burkolattal

- R4 Homlokzati rétegrend**
 01 rtg Tálcsás Cor-Ten 2 mm fémlemez fedés
 5 cm Légrés
 8 cm Impregnált szálás kőzetgyapot hőszigetelés ragasztással és műanyag tárcsás dübel megfogatással
 0,5 cm Acropol Minerál ásványgyapot ragasztó
 20 cm Monolit teherhordó szerkezet
 Belső falfestés

- R6 Padló rétegrend**
 0,5 cm Kétkomponensű páraáteresztő diszperziós epoxy gyanta bevonat pormentes felületre
 5 cm Síkpontos, sima felületű úsztatott aljzatbeton
 Padlófűtési rendszer
 1 rtg Technológiai elválasztóréteg
 6 cm XPS zártcellás járható polisztirol szigetelés
 2 rtg Modifikált bitumenes vízszigetelő réteg
 12 cm Szerelőbeton
 20 cm Kavicsfeltöltés

B - B metszet

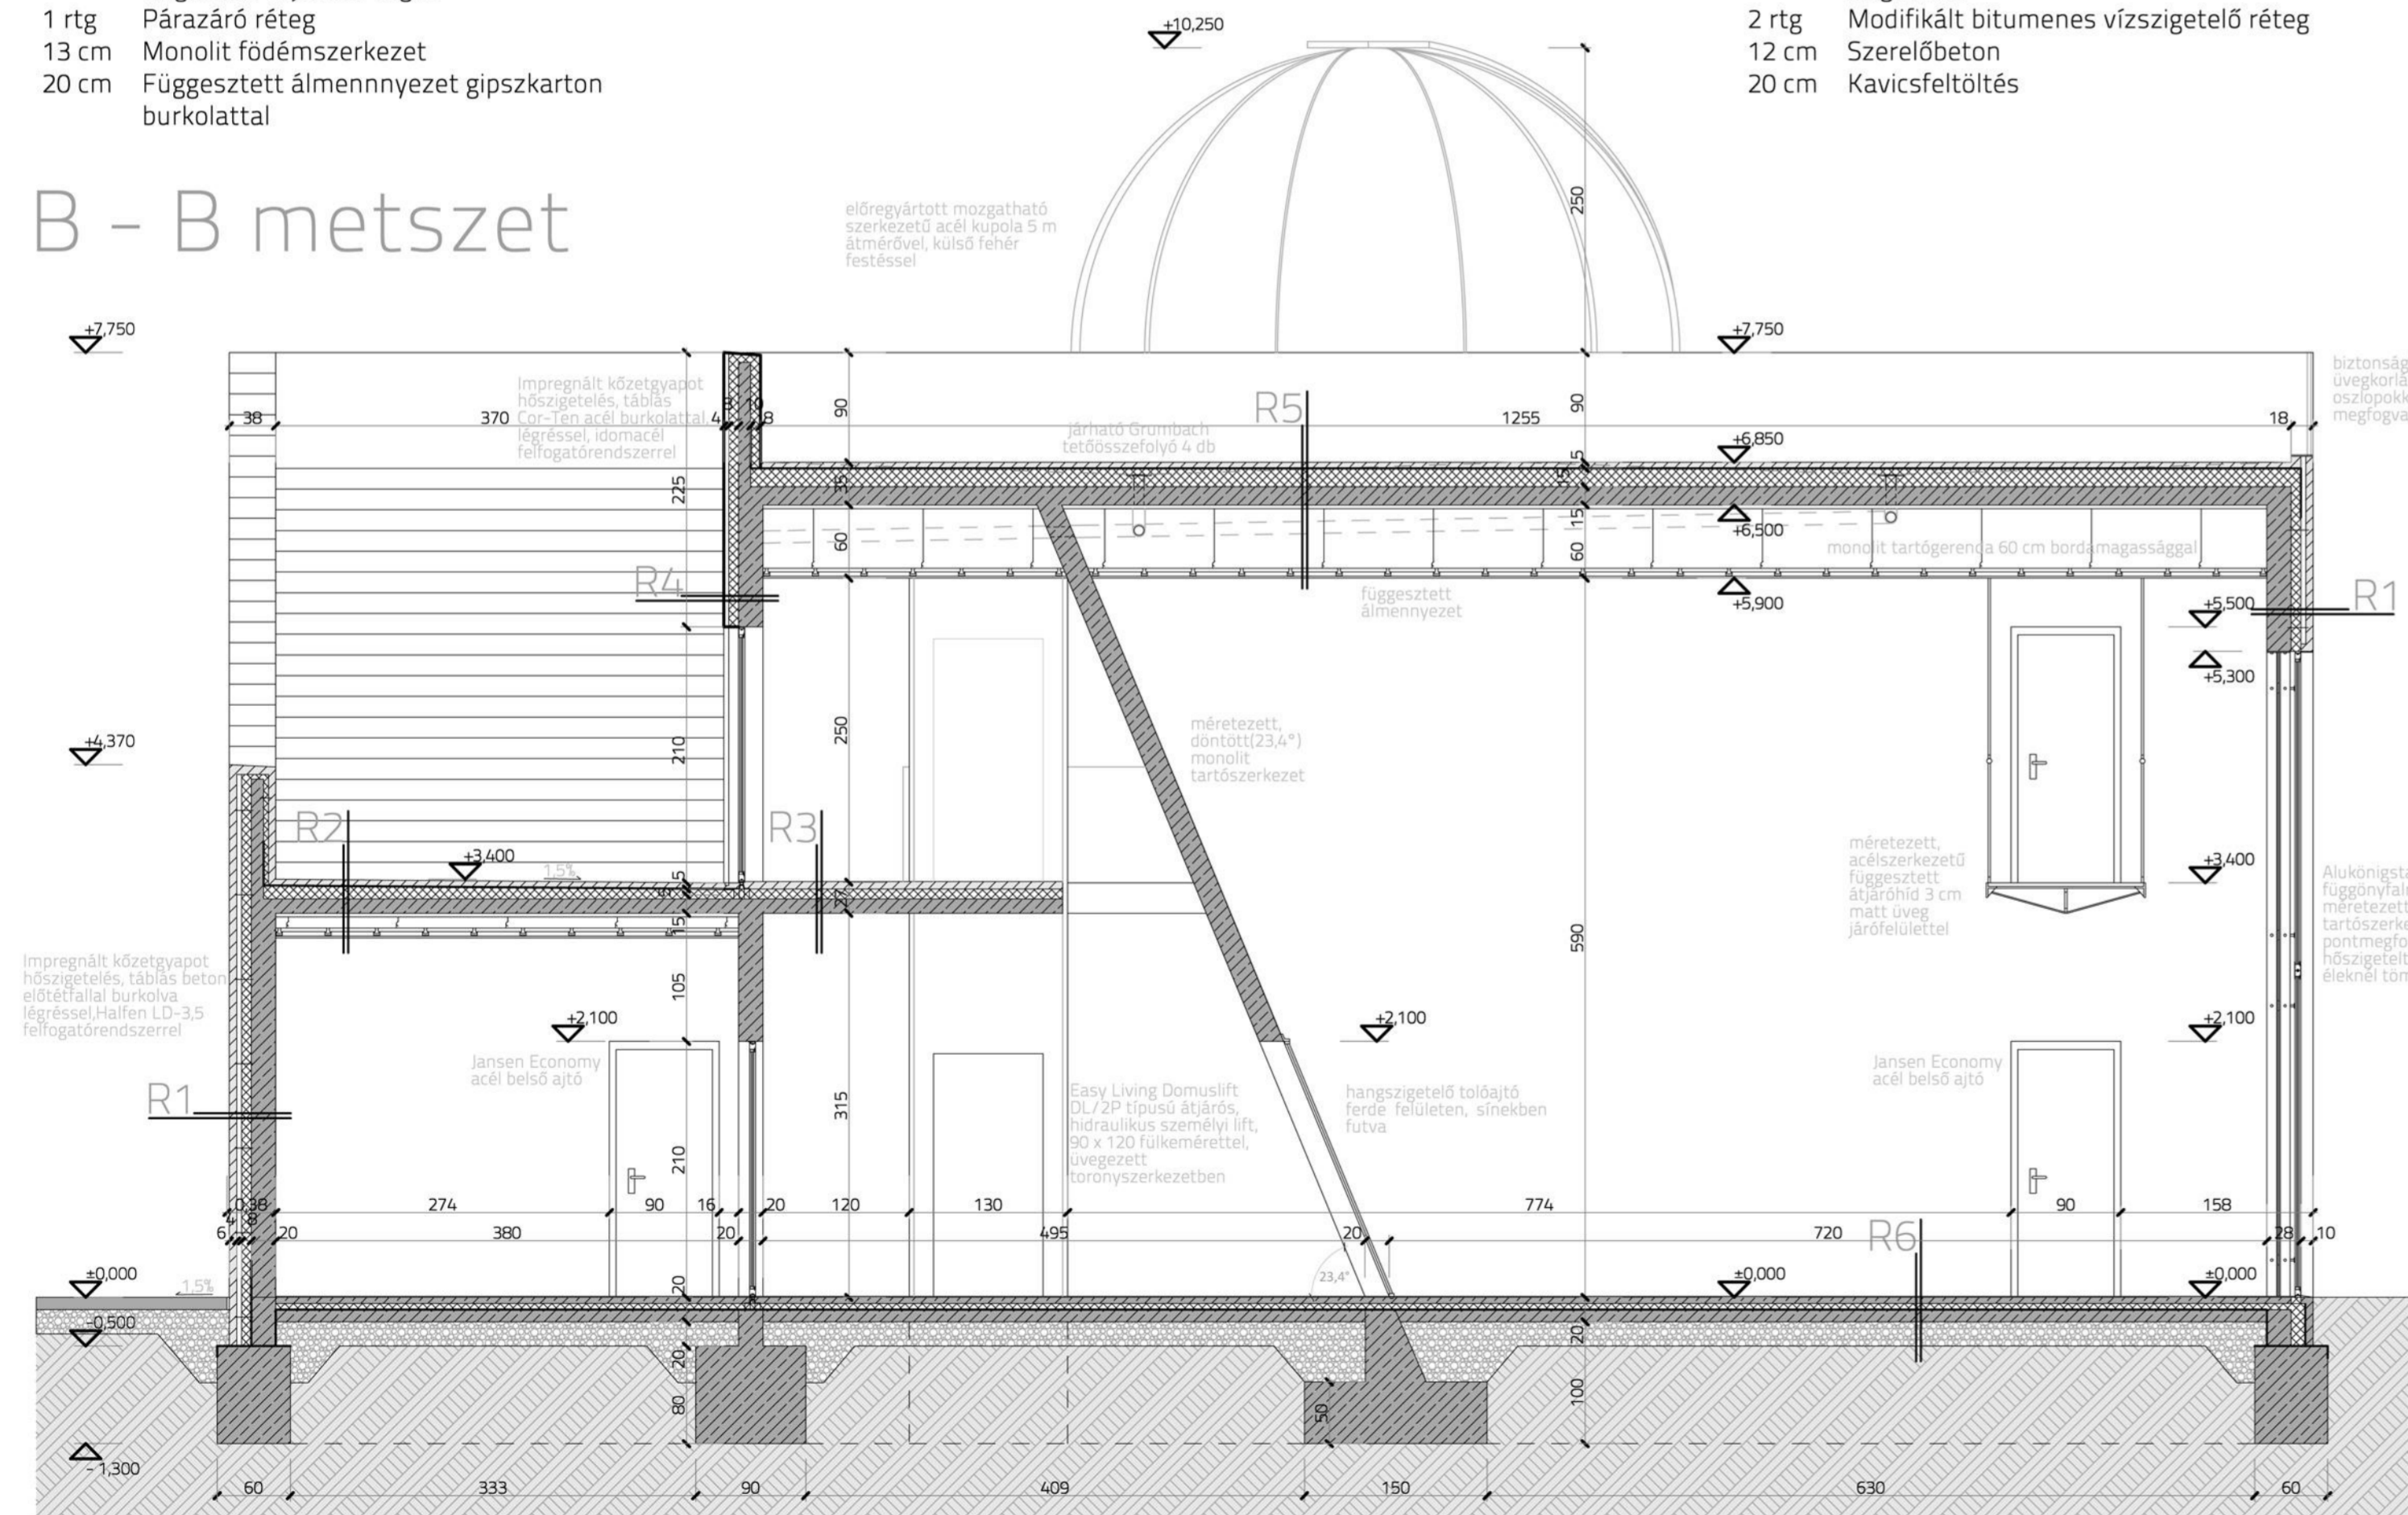

Földszint részlet

