




1. csomópont - Emeleti attika és földszinti födémcsatlakozás

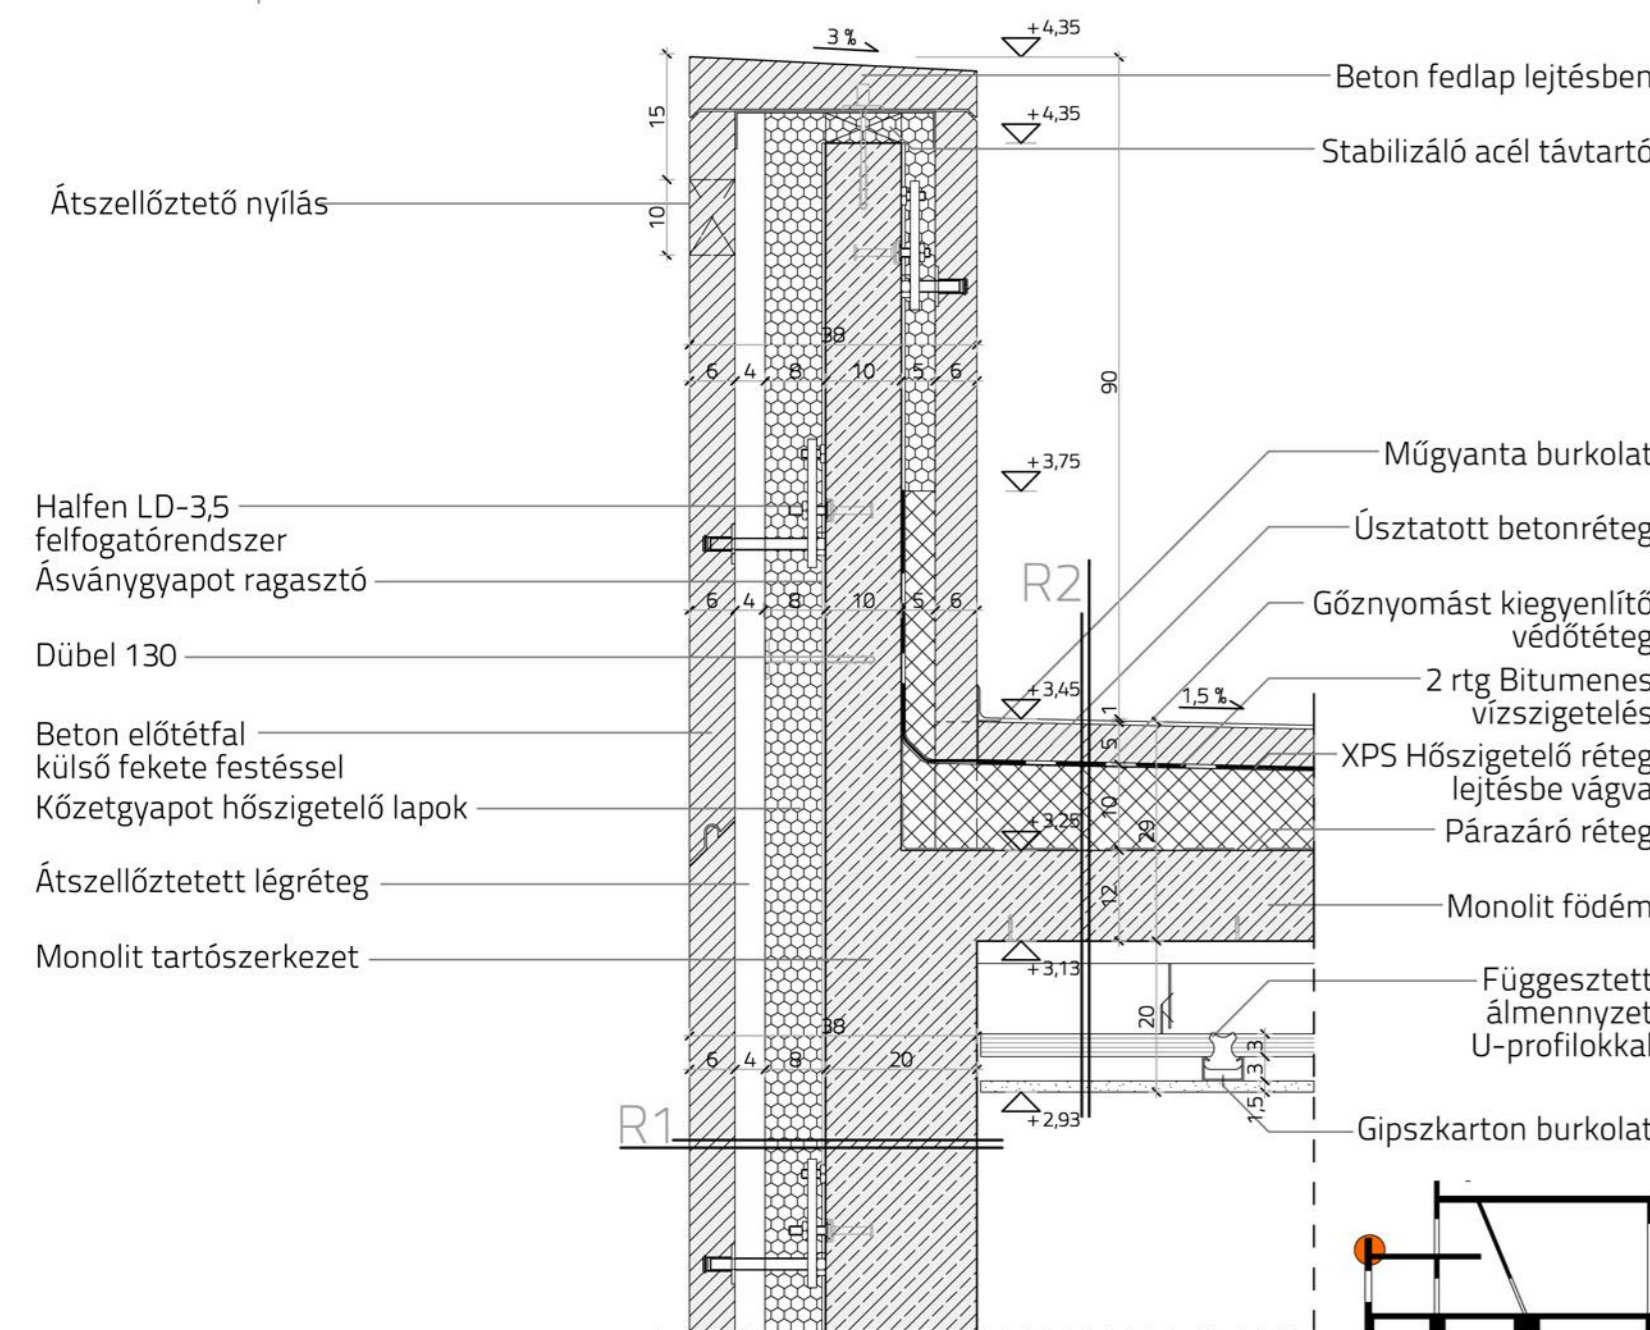


3. csomópont - Tetőszinti attika Cor-Ten acélburkolat esetén

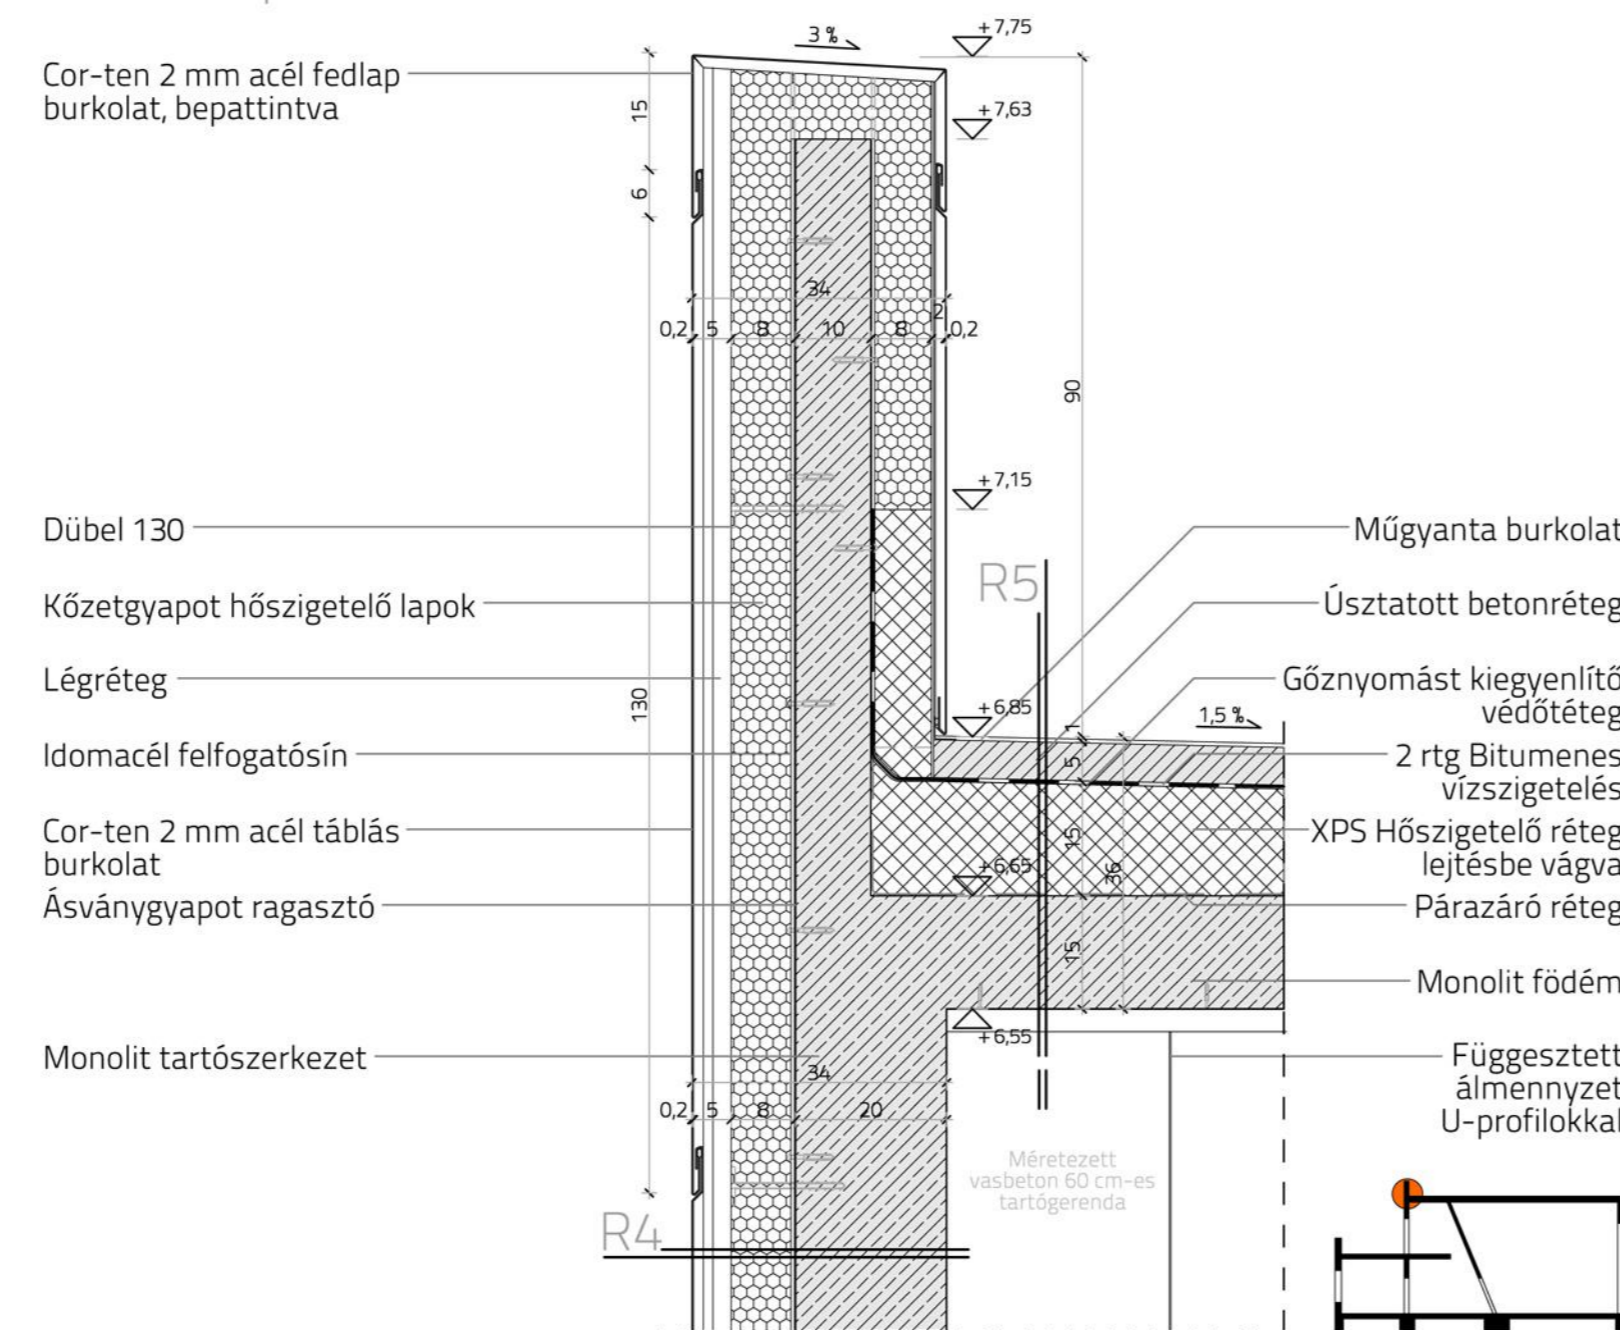

5. csomópont - Zárófödém és homlokzacsatlakozás, korláttal

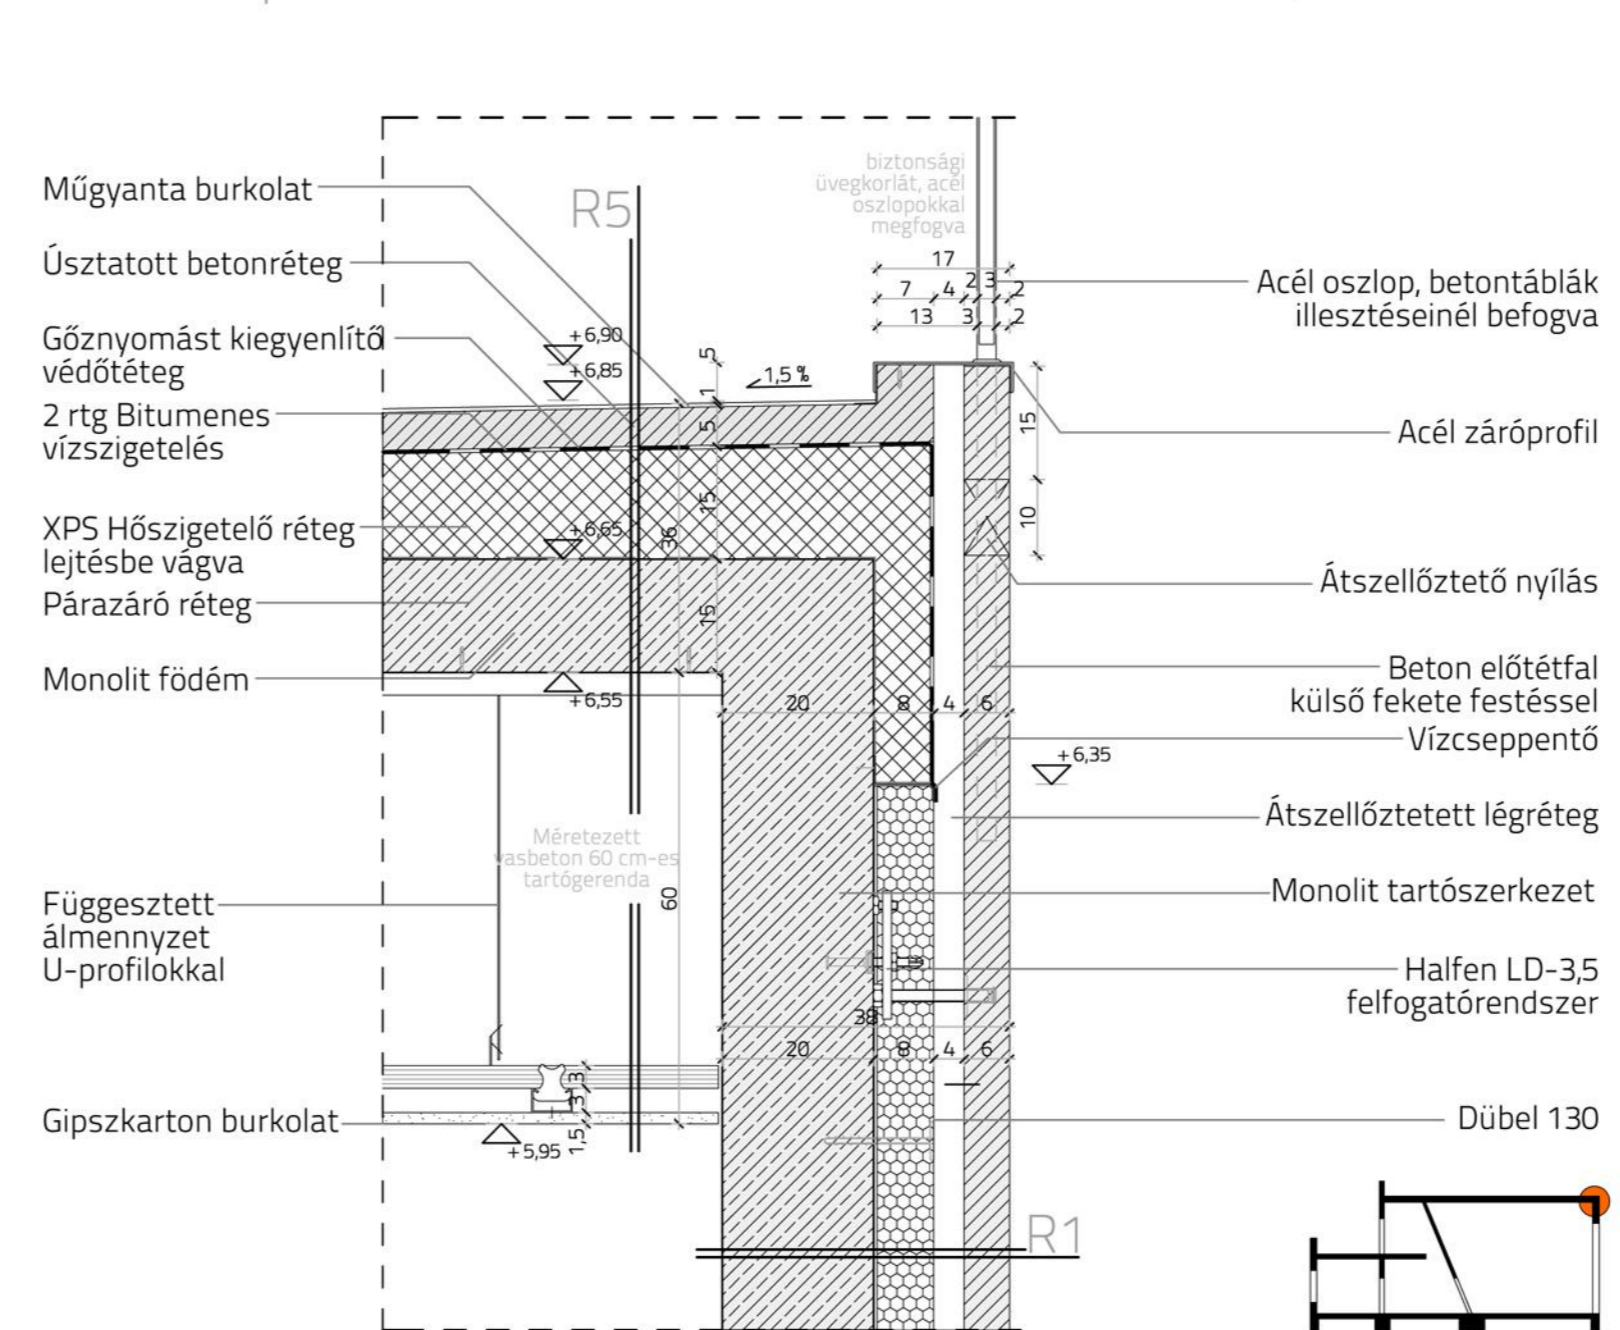


7. csomópont - Általános ablak csomópont

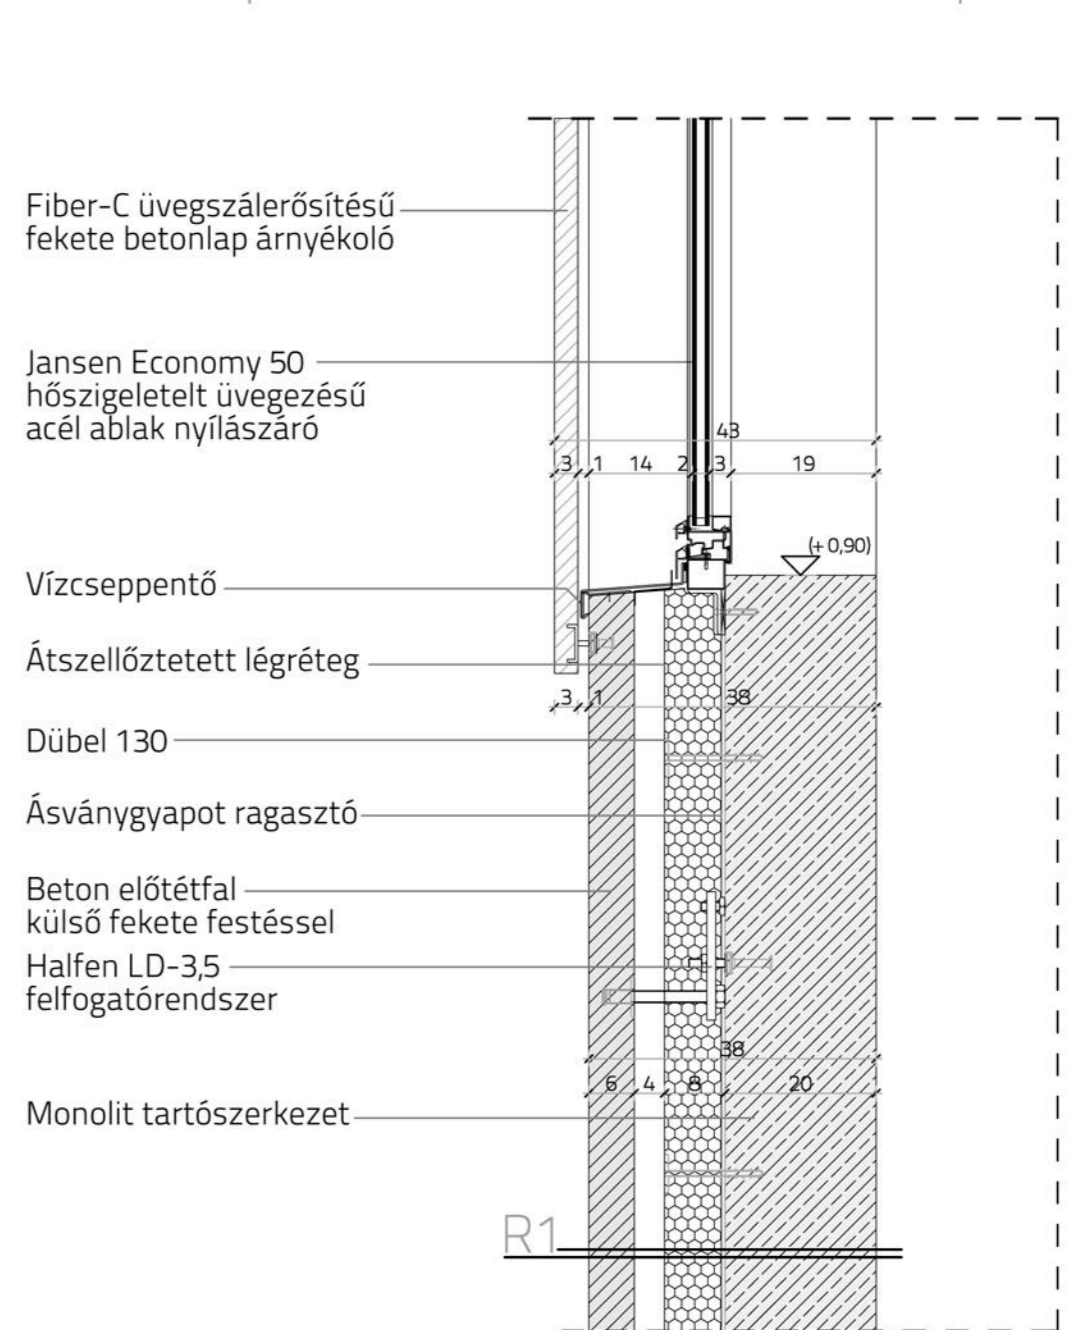


Rétegrések

Réteg	Leírás
R1	6 cm Táblás beton előtétfal, rövidszőrű festékhengerrel feketére festve
	4 cm Légrés
	8 cm Impregnált szálalás kőzetgyapot hőszigetelés ragasztással és műanyag tárcsás dűbel megfogással
	0,5 cm Acropol Minerál ásványgyapot ragasztó
	20 cm Monolit teherhordó szerkezet
	Belső falfestés
R2	1 cm Kétkomponensű páraáteresztő diszperziós epoxy gyanta bevonat külső felületre
	5 cm Síkpontos, sima felületű úsztatott aljzatbeton
	1 rtg Gőznyomást kiegyenlítő védőréteg
	2 rtg Modifikált bitumenes vízszigetelés
	10 cm XPS zártcellás járható polisztirol szigetelés lejtésbe vágva
	1 rtg Párazáró réteg
	12 cm Monolit födém szerkezet
	20 cm Függesztett álmennyezet gipszkarton burkolattal
R3	0,5 cm Kétkomponensű páraáteresztő diszperziós epoxy gyanta bevonat pormentes felületre
	5 cm Síkpontos, sima felületű úsztatott aljzatbeton
	1 rtg Padlóútási rendszer
	9 cm Technológiai elválasztóréteg
	9 cm XPS zártcellás járható polisztirol szigetelés
	12 cm Monolit födém szerkezet
	Belső mennyezetfestés
R4	1 rtg Tálcs Cor-Ten 2 mm fémlemez fedés
	5 cm Légrés
	8 cm Impregnált szálalás kőzetgyapot hőszigetelés ragasztással és műanyag tárcsás dűbel megfogással
	0,5 cm Acropol Minerál ásványgyapot ragasztó
	20 cm Monolit teherhordó szerkezet
	Belső falfestés
R5	1 cm Kétkomponensű páraáteresztő diszperziós epoxy gyanta bevonat külső felületre
	5 cm Síkpontos, sima felületű úsztatott aljzatbeton
	1 rtg Gőznyomást kiegyenlítő védőréteg
	2 rtg Modifikált bitumenes vízszigetelés
	15 cm XPS zártcellás járható polisztirol szigetelés lejtésbe vágva
	1 rtg Párazáró réteg
	15 cm Monolit födém szerkezet
	60 cm Méretezett monolit födémgerenda
	1 rtg Függesztett álmennyezet gipszkarton burkolattal
R6	0,5 cm Kétkomponensű páraáteresztő diszperziós epoxy gyanta bevonat pormentes felületre
	5 cm Síkpontos, sima felületű úsztatott aljzatbeton
	1 rtg Padlóútási rendszer
	6 cm Technológiai elválasztóréteg
	2 rtg XPS zártcellás járható polisztirol szigetelés
	12 cm Modifikált bitumenes vízszigetelő réteg
	20 cm Szerelőbeton
	Kavicsfeltöltés


2. csomópont - Lábazat kialakítás beton előtétfal esetén

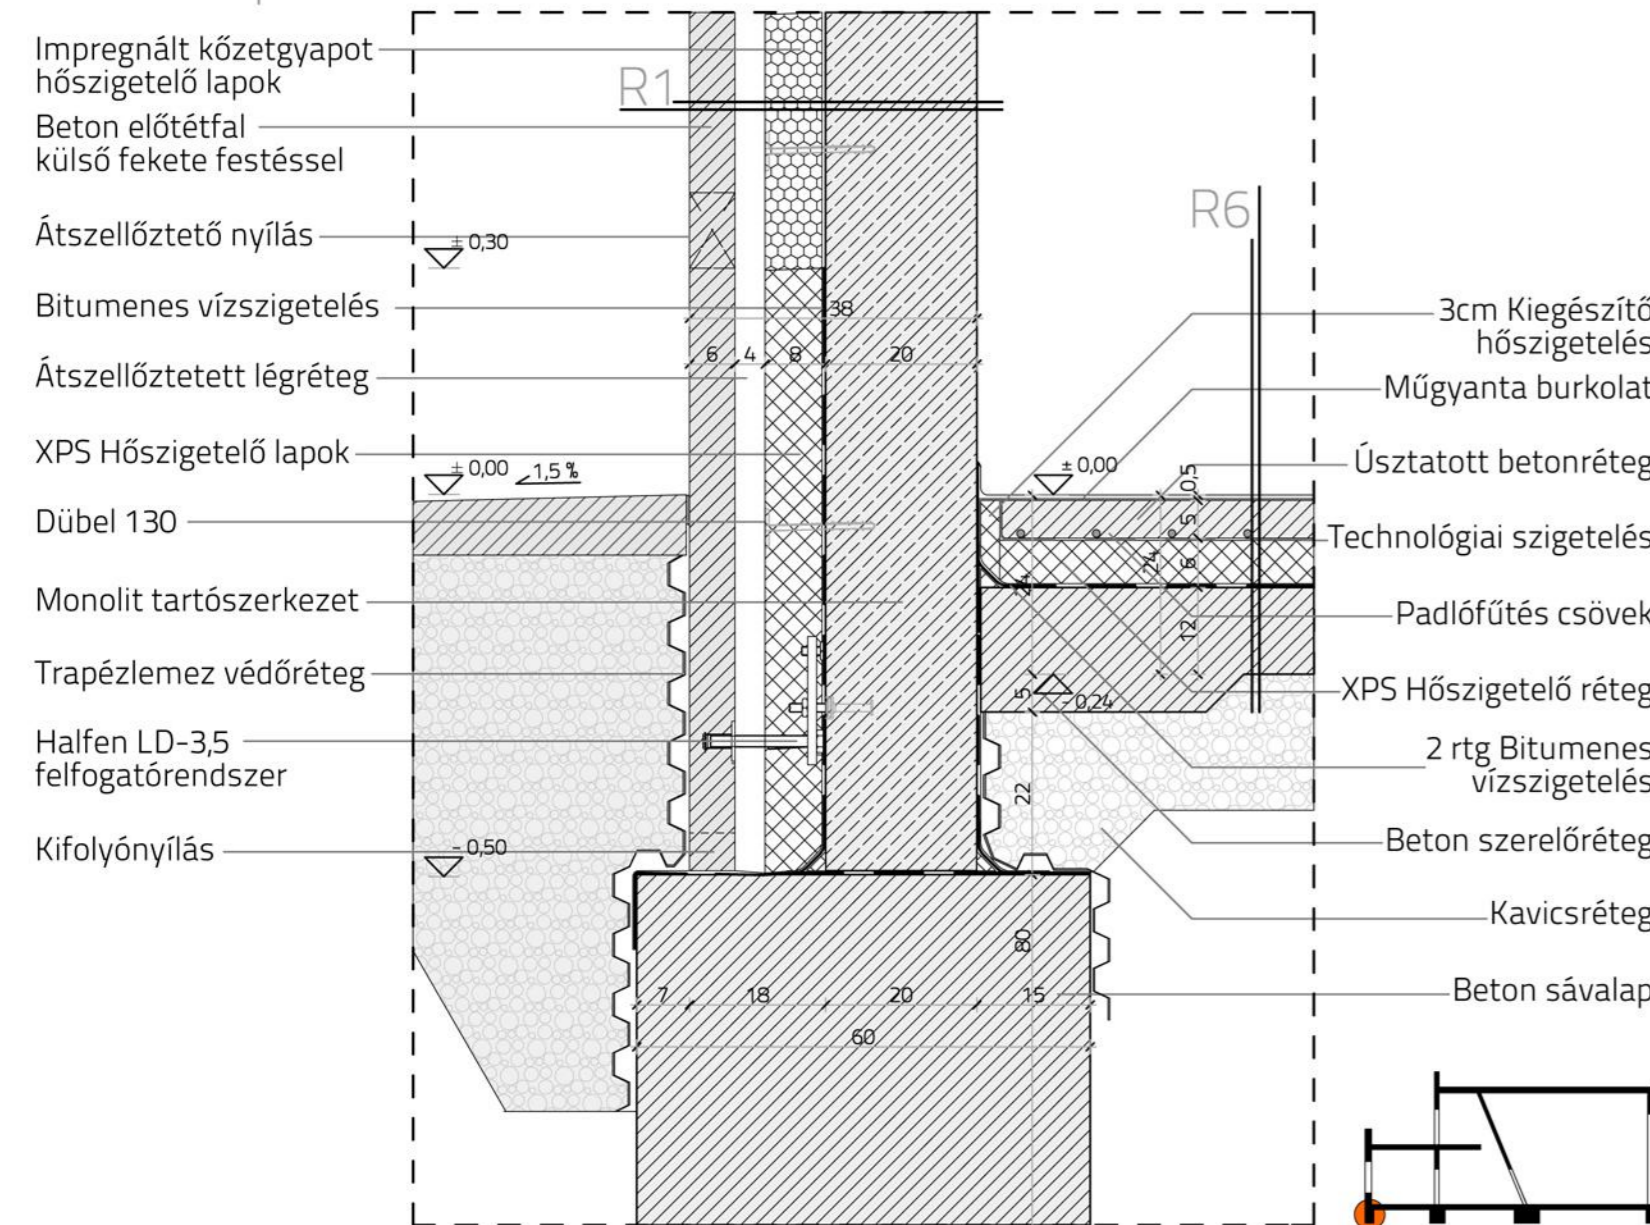

4. csomópont - Középső födém csomópont nyílászáróval

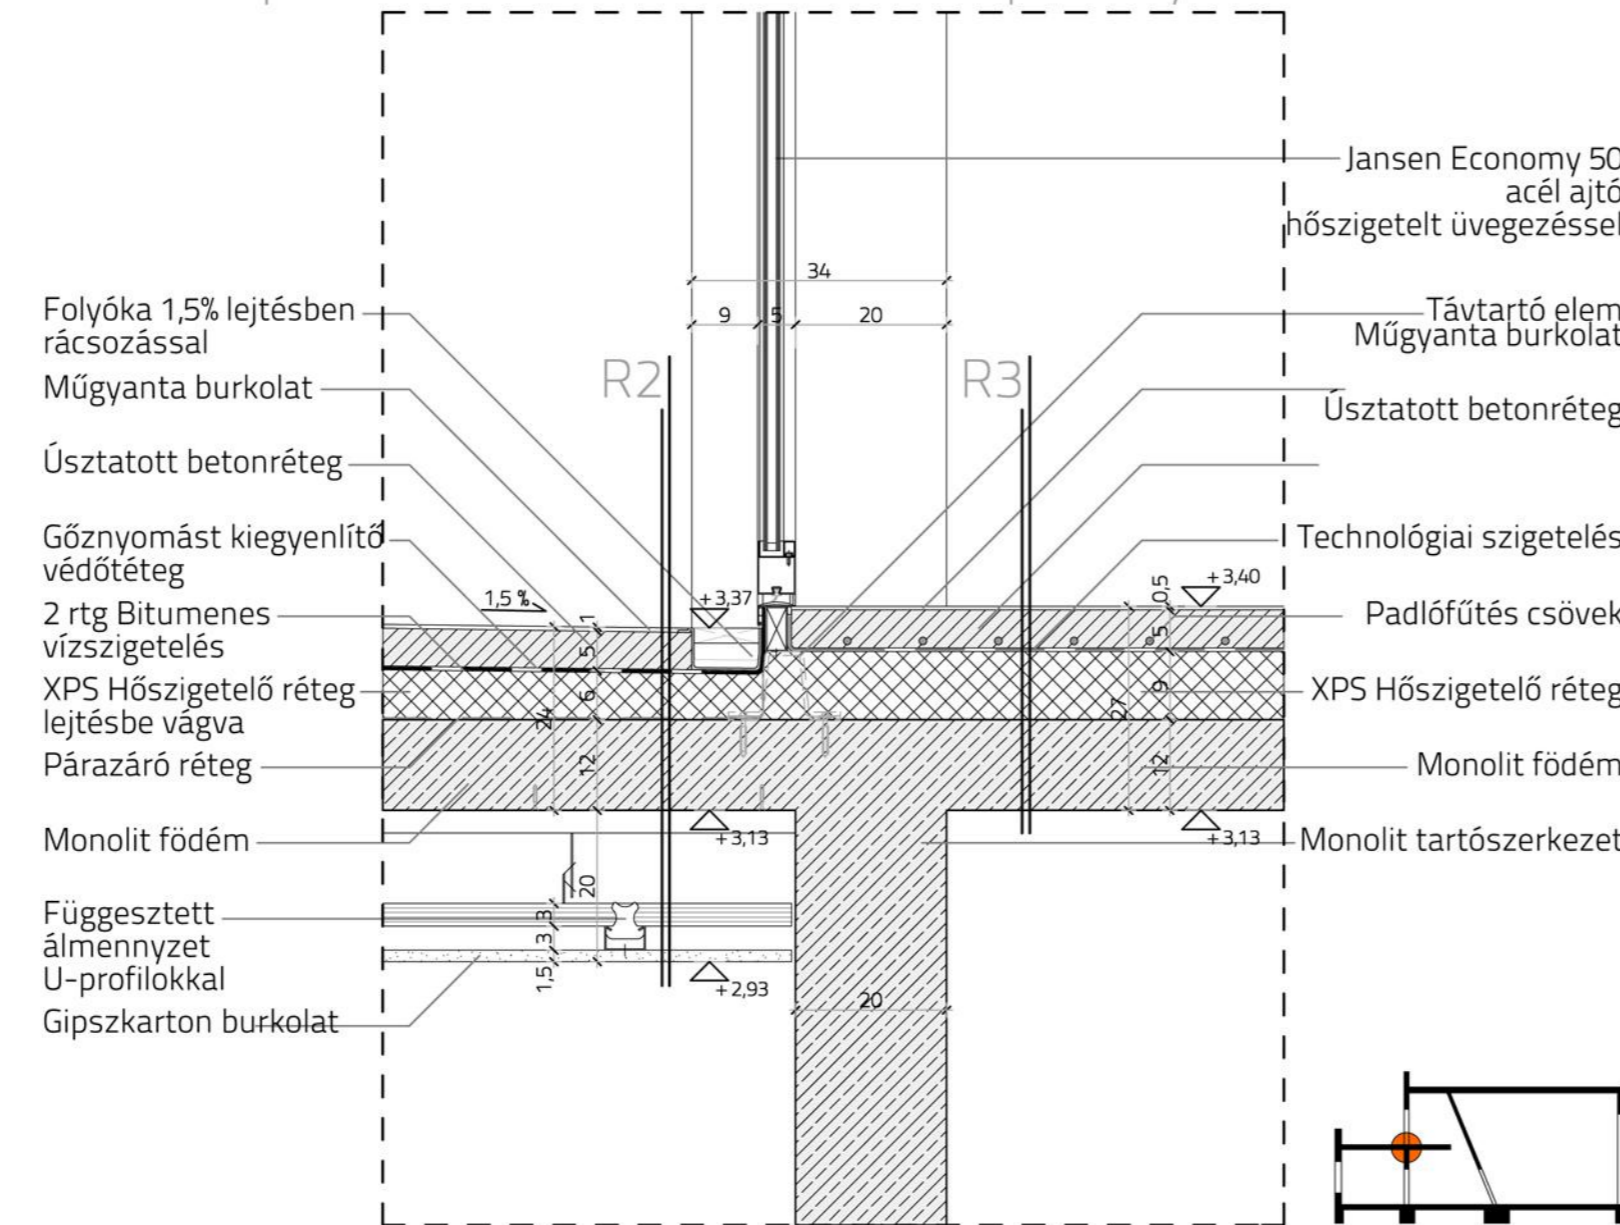

6. csomópont - Földszinti padló és lábazat, nyílászáróval

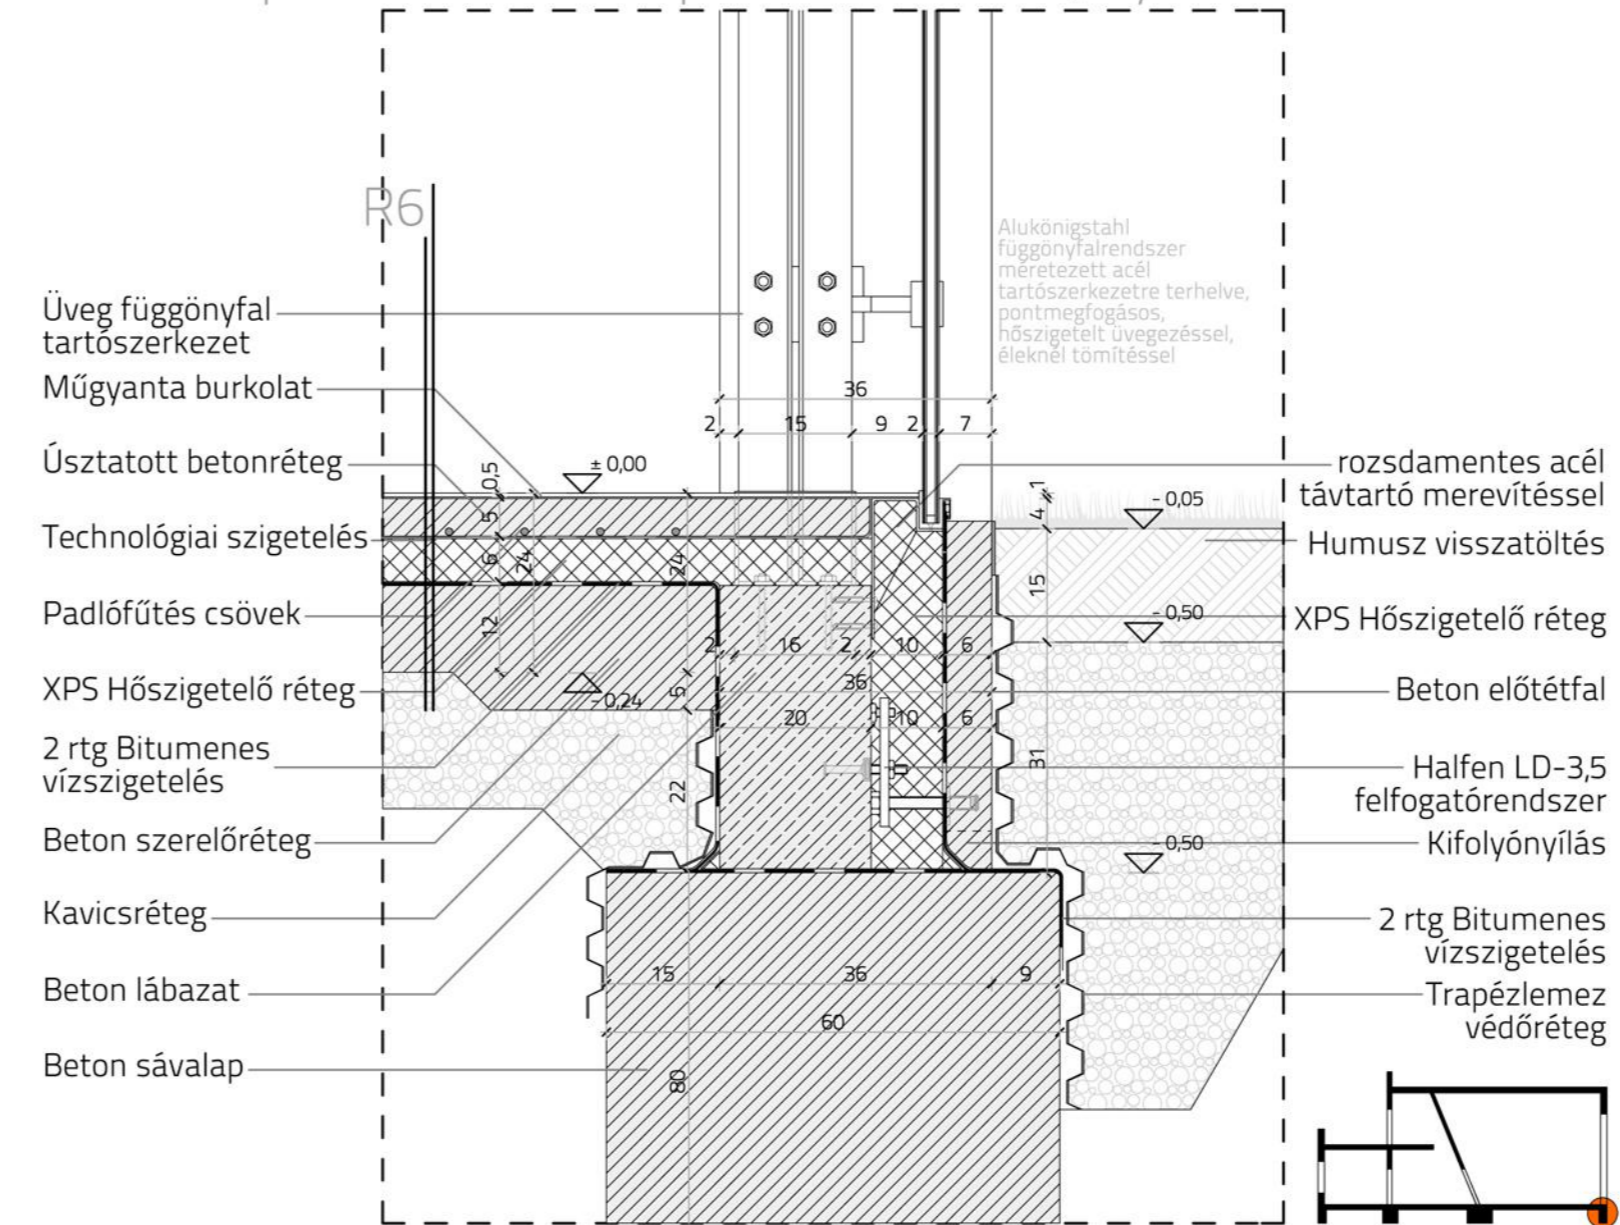

Vízszintes homlokzati metszetek

