


Tervezők:

Farsang Attila
Reisch Richárd
Takács Balázs

Bicski Viktor
Dudinszky Orsolya
Kálló Attila

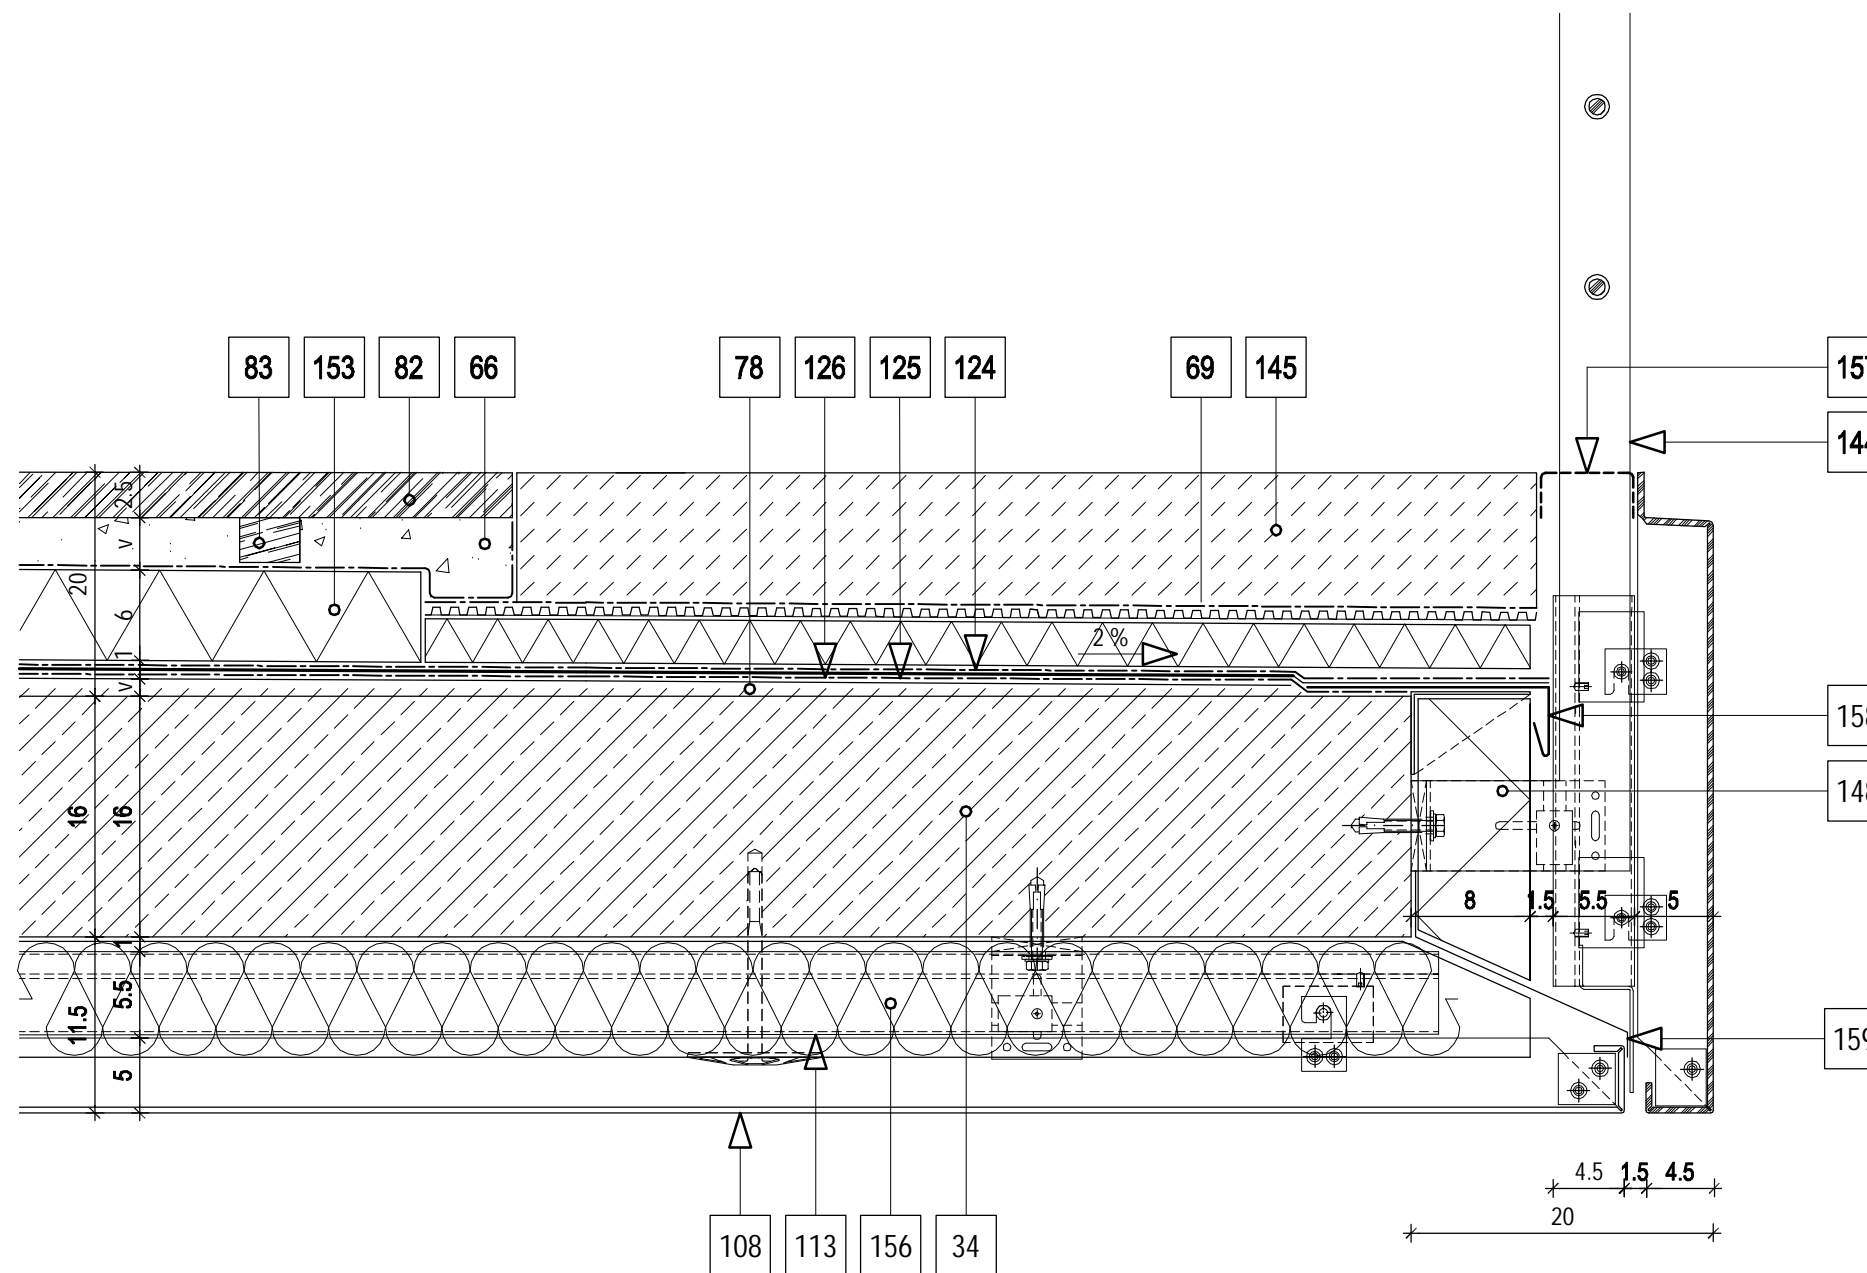

BUDAWEST IRODAHÁZ
BUDAPEST, XI. KERÜLET
RÉTKÖZ UTCA 5. HRSZ.: 1969/7

CSAPADÉKVÍZ ELLENI SZIGETELÉSEK
KIVITELI TERVDOKUMENTÁCIÓJA

2008. július 30.

CS-09

Hőkezelt fa burkolatú, fordított
rétegrendő lapostető peremkialakítása
kis teraszokon

M=1:5