

- külső utastorgalmi terület
- utastorgalmi kiszolgáló terület
- kereskedelem/vendéglátás
- üzemi terület
- külső forgalmi terület
- utastorgalmi terület
- város terület
- függőleges közlekedés




földszinti alaprajz

1:200




a-a metszet

1:200

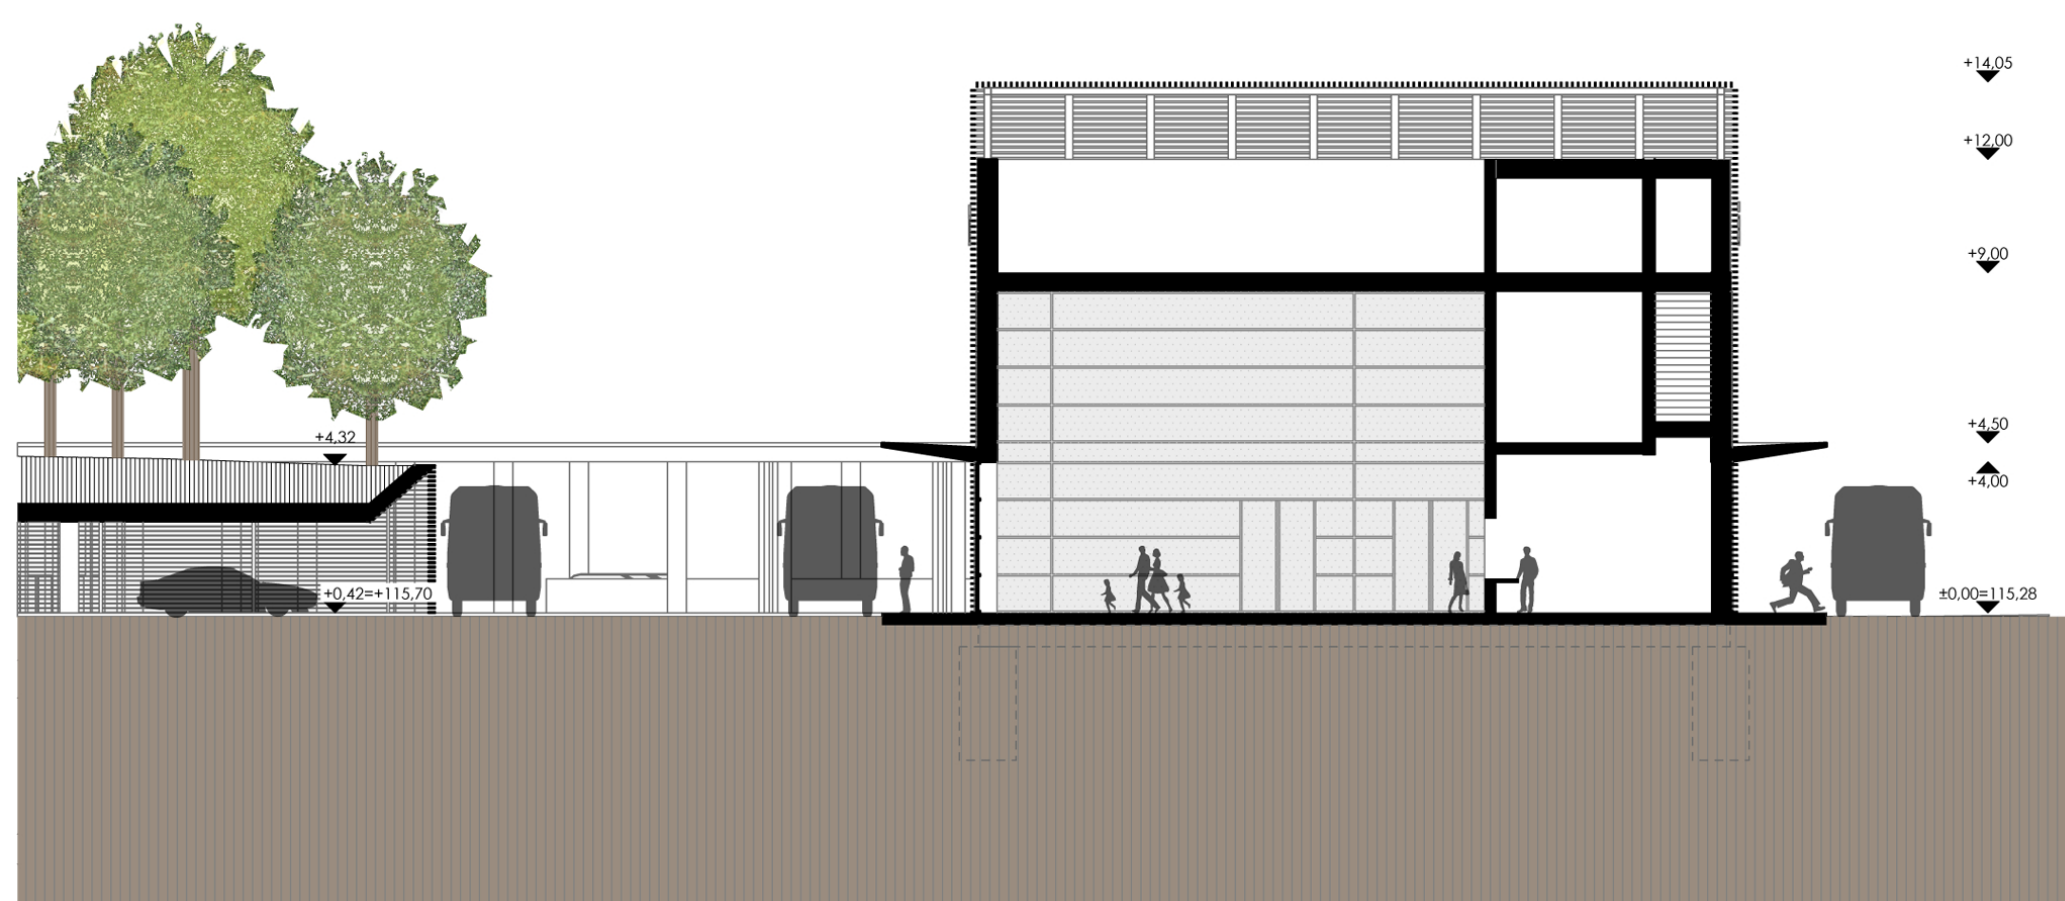


b-b metszet

1:200

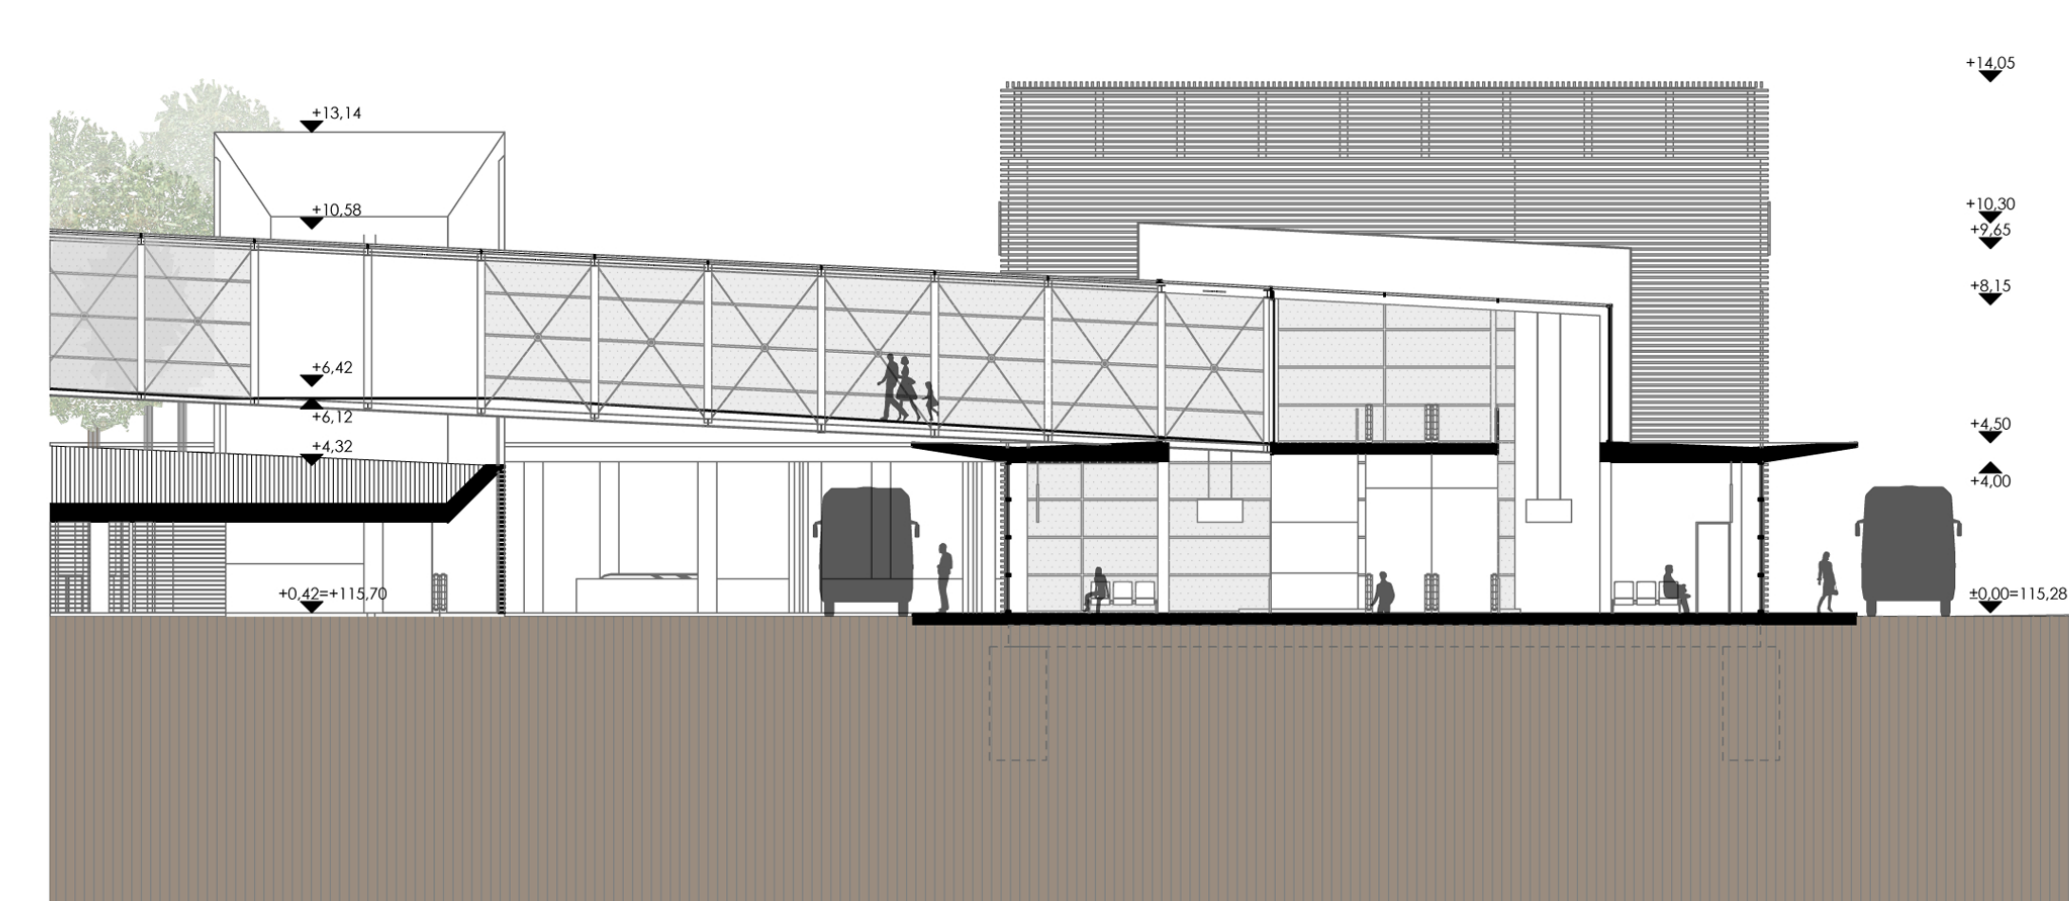

c-c metszet

1:200

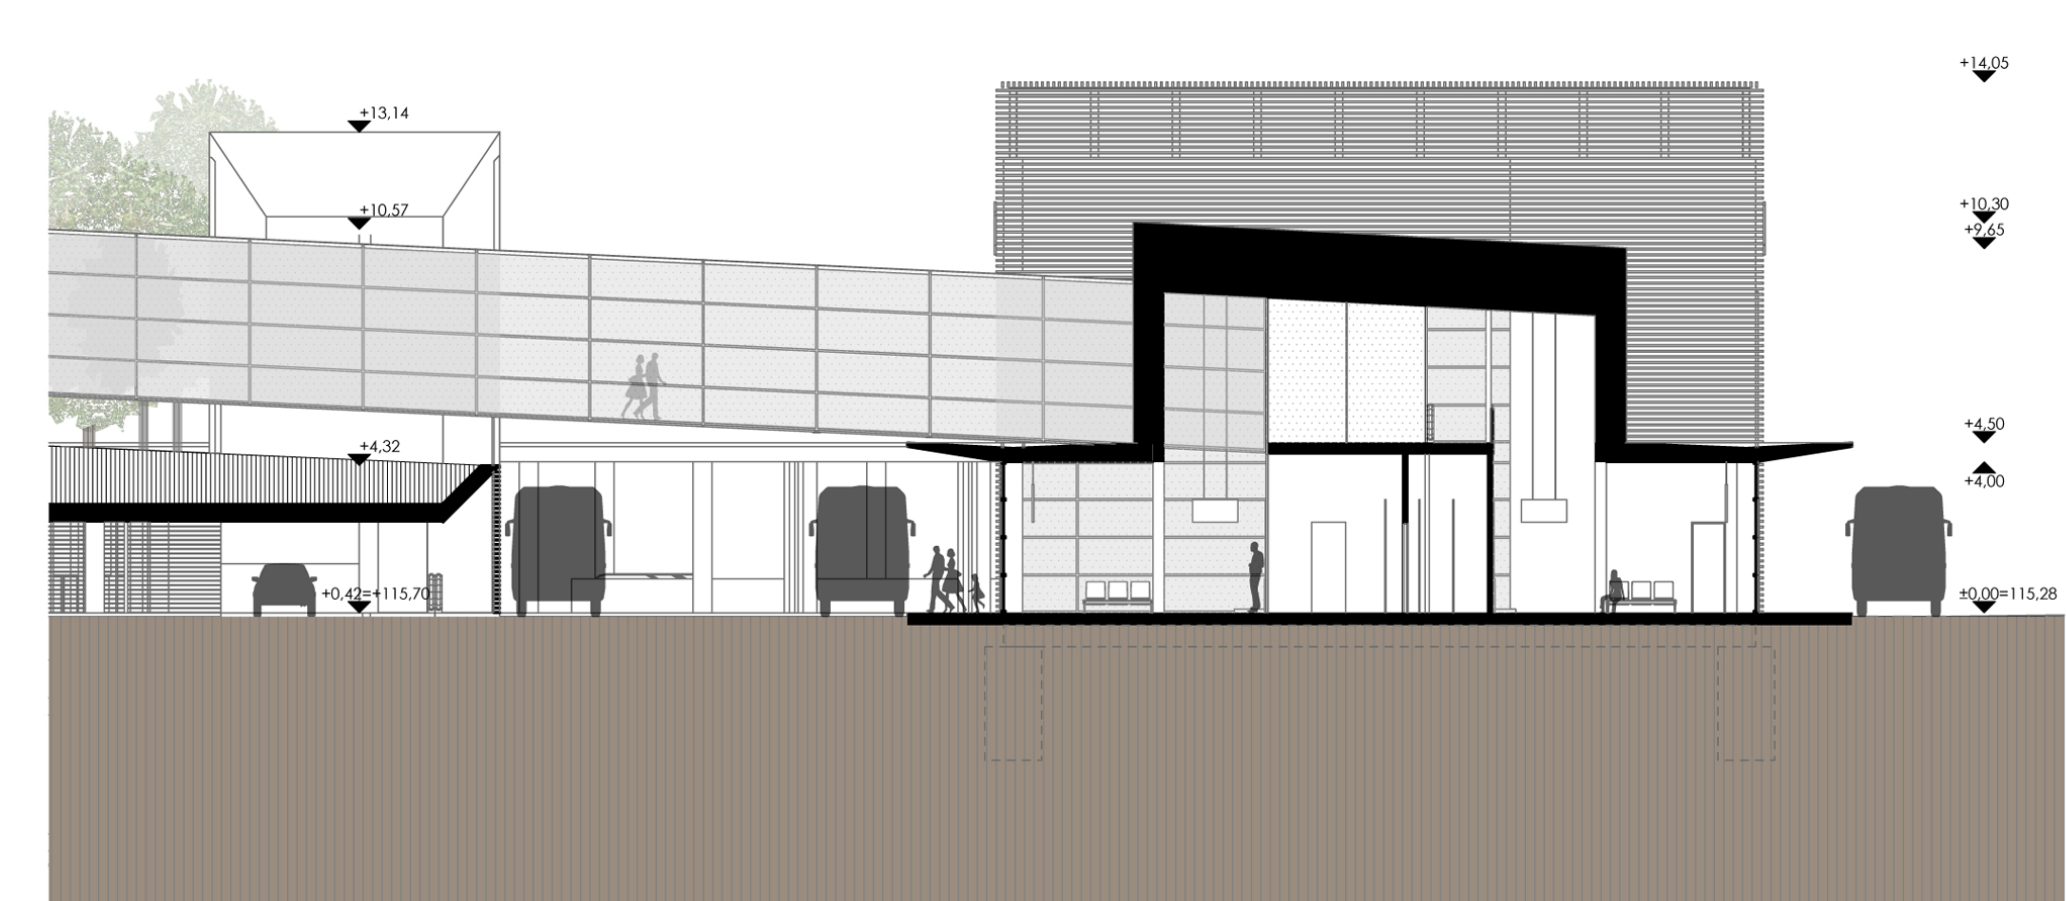

d-d metszet

1:200