


északi homlokzat

1:200

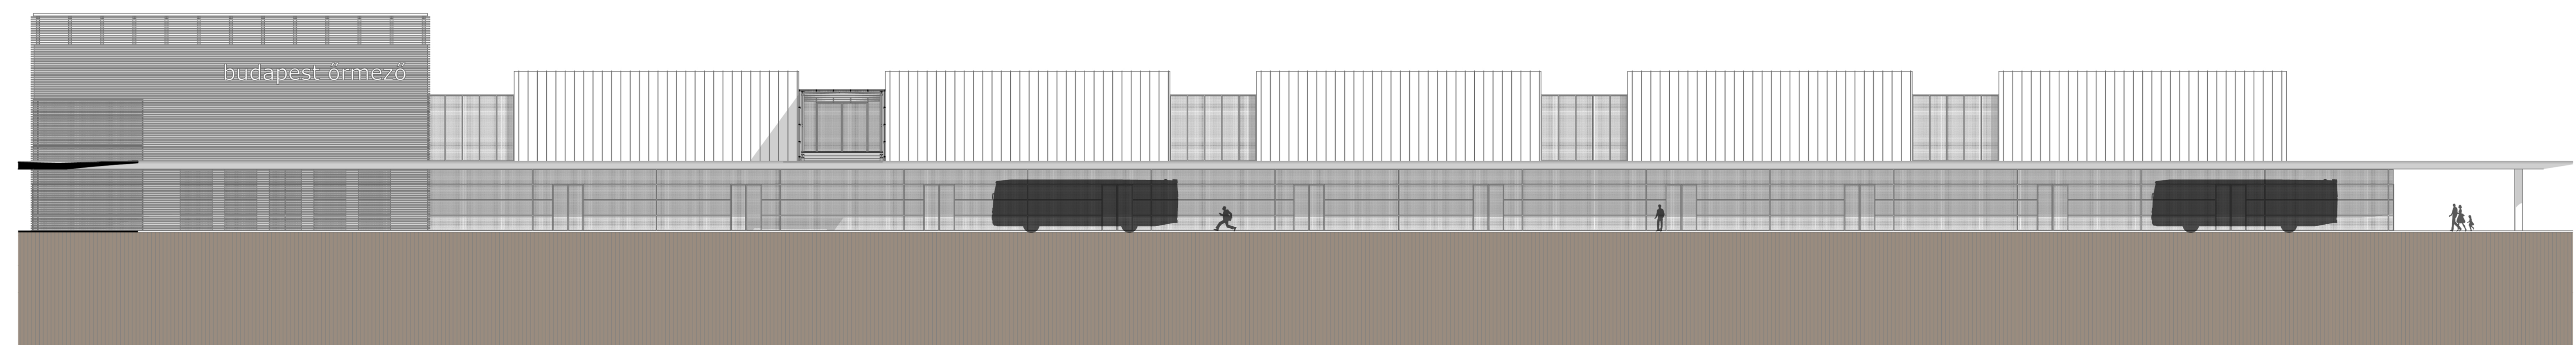

nyugati homlokzat

1:200