




KIRÁLY UTCA 15 SZÁM ALATTI FOGADÓÉPÜLETÉNEK RENDEZÉSE - HALLGATÓI ÖTLETPÁLYÁZAT

A Király utca 15. szám alatti társasház történelmi és szellemi mélysége volt irányadó koncepciónk során. A történések, melyek e falak között, később e falakon kívül zajlottak 1940 és 1945 között, olyan emberiség ellen elkövetett bűntettek, melyeket nem szabad elfelejtenünk. Emlékeznünk kell rá igenis, és tanulni abból. Tanulni, hogy még egyszer egy ilyen szarnokságot nem szabad hagyni. Célunk nem a meghökkenés volt, hanem egy történet elmesélése szavak nélkül. Maga a történelem. A szabad emberből való üldözötté válás, a bujkálás, a rémisztő deportálás és a "fett". A holokauszt szörnyű dolog, mást nem tehetünk, minthogy emlékezzünk mindazon lélekre, ki ártatlanul vesztett el.


Az építészeti koncepció során egy új réteget, bőrt kapott a földszinti homlokzat. Az igénytelenül hagyott villamosvezetékeket egy sávba helyeztük át a gerendák felé, majd a régi sávot visszatömörítettük. A nyílászárókat kivettük, lecsiszoltuk, szigeteltük és lefestettük. A fal új fehér vakolat rétegén a történet bontakozik ki. A Király utcáról belépve az ÉK, DNY homlokzat kíséri léptünket, mely a DK homlokzathoz vezet. Itt történik a bujkálás, deportálás és a tett. Szépen a történések elvezetnek a gettófalhoz. Búcsúzva a társasházról pedig az utolsó homlokzat, a ÉNY homlokzat emléket állít, és örökké emlékeztet minket. Így állítva egy teljes megemlékezést a Holokauszt áldozatainak. Célunk nem a meghökkenés volt, hanem a tisztelt.



ÉSZAK-KELETI HOMLOKZAT M=1:100

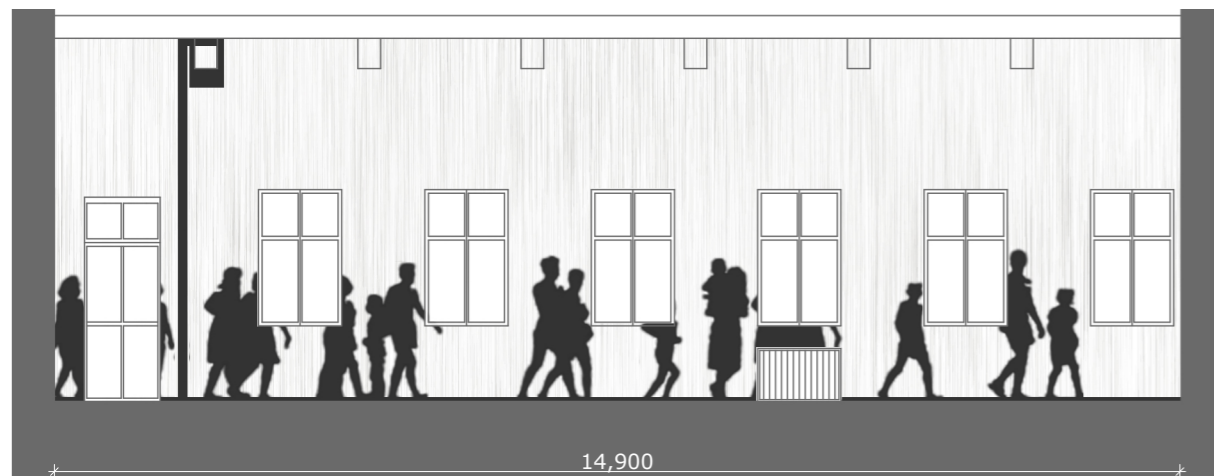

DÉL-KELETI HOMLOKZAT M=1:100

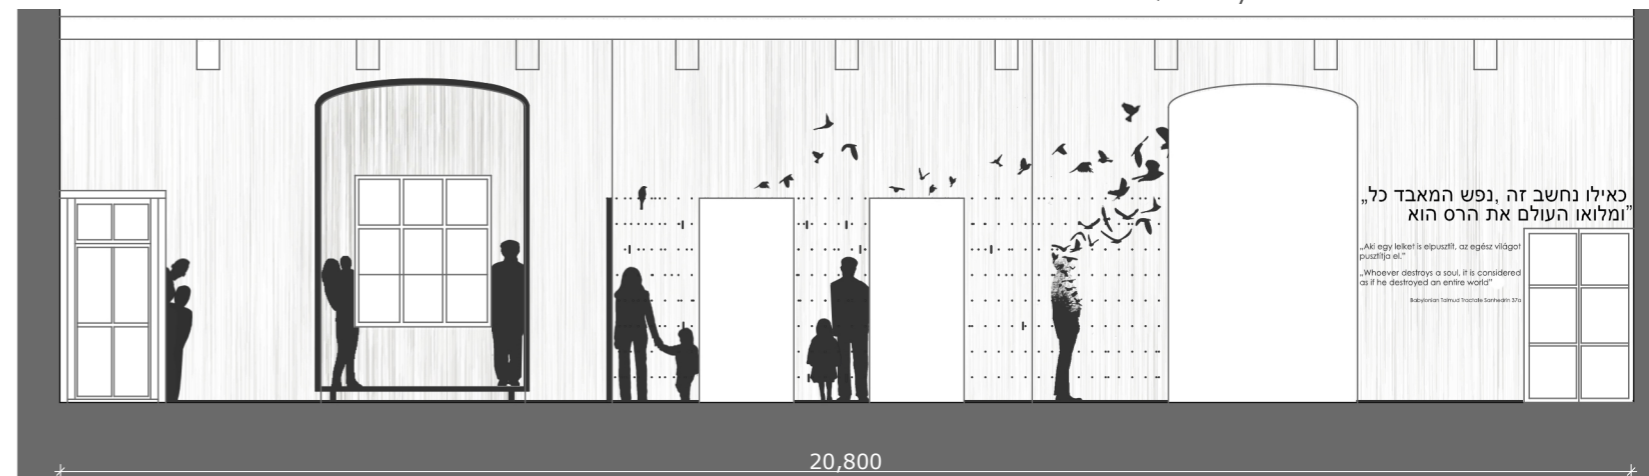

„Aki egy lelket is elpusztít, az egész világot pusztítja el.”
Mishnah Sanhedrin 4:5; Babylonian Talmud Tractate 37a

KÖLTSÉGVETÉS

	Nettó	Bruttó
1; Előző erős,gyenge áram vezető vésés betapasztása BAUMIT FALAZÓHABARCS 30 körülbelül 0,26 m ³ =260 liter 1 zsák=25 liter 11 zsák=275 liter	1 076 Ft 11 831 Ft	1 366 Ft 15 026 Ft
2; Ablakok újrafestése Supralux Xyladecor classic vékonylazúr - Paliszander 15 ablak és 5 ajtó 1 vödörfesték=1 ablak, vagy ajtó=0,75 liter 15 vödör festék=20 ablak vagy ajtó=11, 25 liter	1 512 Ft 22 677 Ft	1 920 Ft 28 800 Ft
3; Utólagos ablak,ajtó szigetelés Nútba húzható ajtó-ablak szigetelő O-profil / 8mm 107,4 m 1 m 108 m	174 Ft 18 794 Ft	221 Ft 23 868 Ft
4; Alapozás vakolathoz BAUMIT PREMIUMPRIMER alapozó réteg 248,4 M ² 1 vödör=125 m ² =25 kg 2 vödör=250 m ² =50 kg Kiugró épület rész, gondnok lakhelye Kb. helyszíni felmérés alapján: 15,2 m ² 1 vödör=25 m ² =5 kg	24 400 Ft 48 800 Ft 6 365 Ft	30 988 Ft 61 976 Ft 8 084 Ft
5; Vakolás BAUMIT CREATIV TOP FINE vakolat réteg 248,4 M ² 1 vödör= 10,7 m ² 24 vödör= 256,8 m ² =30 kg Maradék= 8 m ² Kiugró épület rész, gondnok lakhelye Kb. helyszíni felmérés alapján: 15,2 m ² 1 vödör=10,7 m ² =30 kg 8 m ² maradék	19 080 Ft 457 928 Ft 19 080 Ft	24 232 Ft 581 568 Ft 24 232 Ft
6; Dekoratív homlokzaffestés BAUMIT ARTLINE LASUR dekoratív homlokzaffesték ART 717 L m ² 1 vödör=62 m ² =5 kg BAUMIT ARTLINE FINISH befejező réteg m ² 1 vödör=62 m ² =5kg	9 525 Ft 9 640 Ft	12 097 Ft 12 243 Ft
7; Földszinti gerendák színre festése BAUMIT MÉSZFESTÉK 30 gerenda= kb 59,4 m ² 1 vödör=37,5 m ² =15 kg 2 vödör=75 m ² =30 kg ÖSSZESEN	15 626 Ft 31 252 Ft 635 893 Ft	19 845 Ft 39 690 Ft 807 584 Ft