

BORD

BORD ARCHITECTURAL STUDIO




Nagyerdei Stadion, Debrecen

Helyszínrajz 1:4000

- 1 Fogadótér
- 2 Kávézók, éttermek, egyéb szolgáltatás
- 3 Lebegőben vezetett sétány
- 4 Intenzív park
- 5 Erdős park
- 6 VIP, média parkoló
- 7 Felújított Északi Kapuzat
- 8 Erdei kalandpálya, tanösvény
- 9 Szabadtéri rendezvénytér
- 10 A szabadtéri rendezvénytérhez kapcsolódó lelátó a levegőben vezetett sétány részeként kialakítva

BORD

BORD ARCHITECTURAL STUDIO

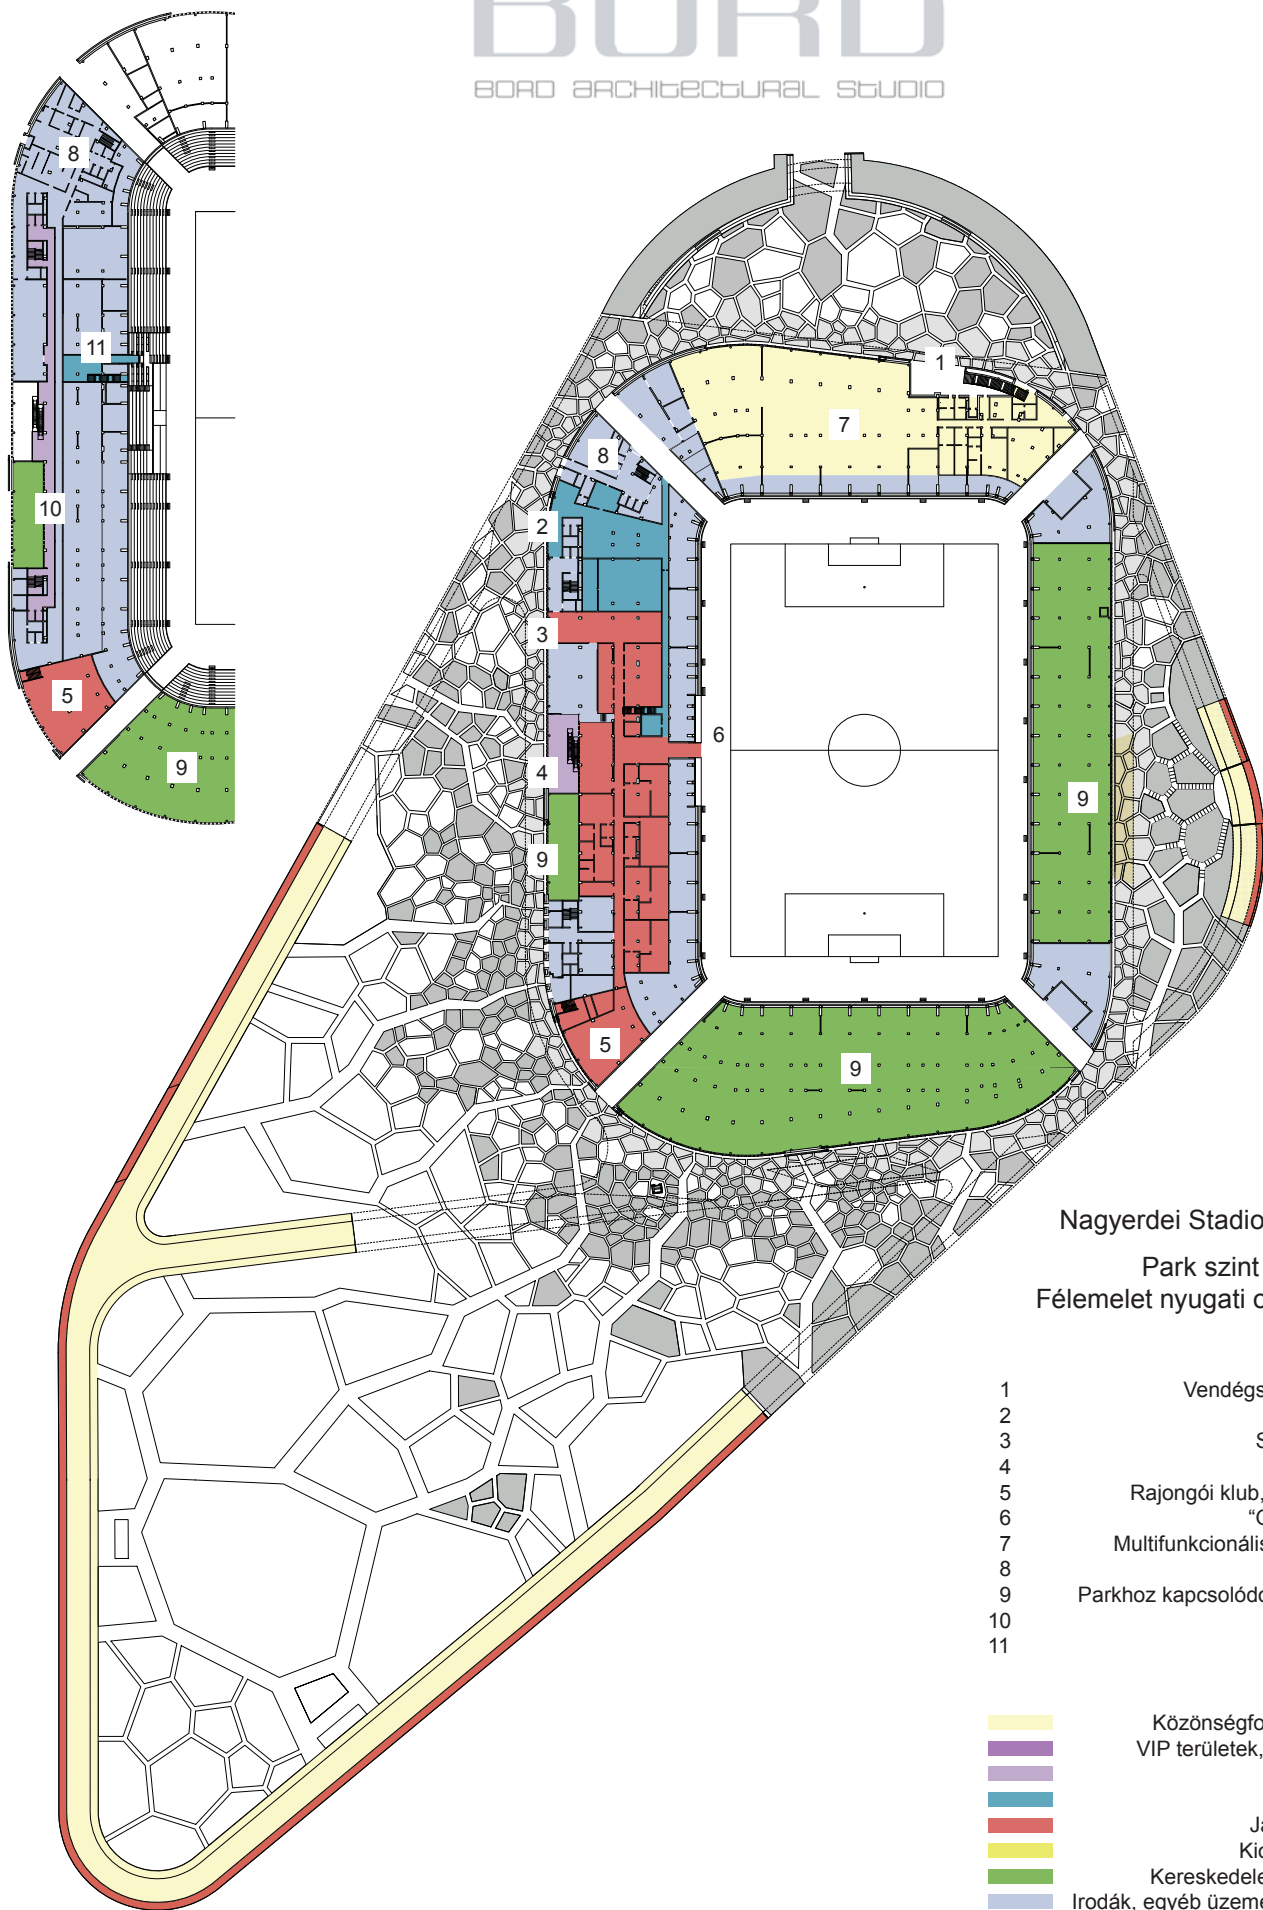


Nagyerdői Stadion, Debrecen
Park szint alaprajza és
Félemelet nyugati oldal részlete
1:2000

- 1 Vendégszurkolói bejárat
- 2 Média bejárat
- 3 Sportolói bejárat
- 4 VIP bejárat
- 5 Rajongói klub, shop, múzeum
- 6 "Gladiators' gate"
- 7 Multifunkcionális rendezvénytér
- 8 Alapkönyha
- 9 Parkhoz kapcsolódó szolgáltatások
- 10 VIP közlekedők
- 11 Média területek

- Közönségforgalmi területek
- VIP területek, üzleti páholyok
- VIP közlekedők
- Média területek
- Játékos területek
- Kioszkok, mosdók
- Kereskedelem, szolgáltatás
- Irodák, egyéb üzemeltetési funkciók

BORD

BORD ARCHITECTURAL STUDIO


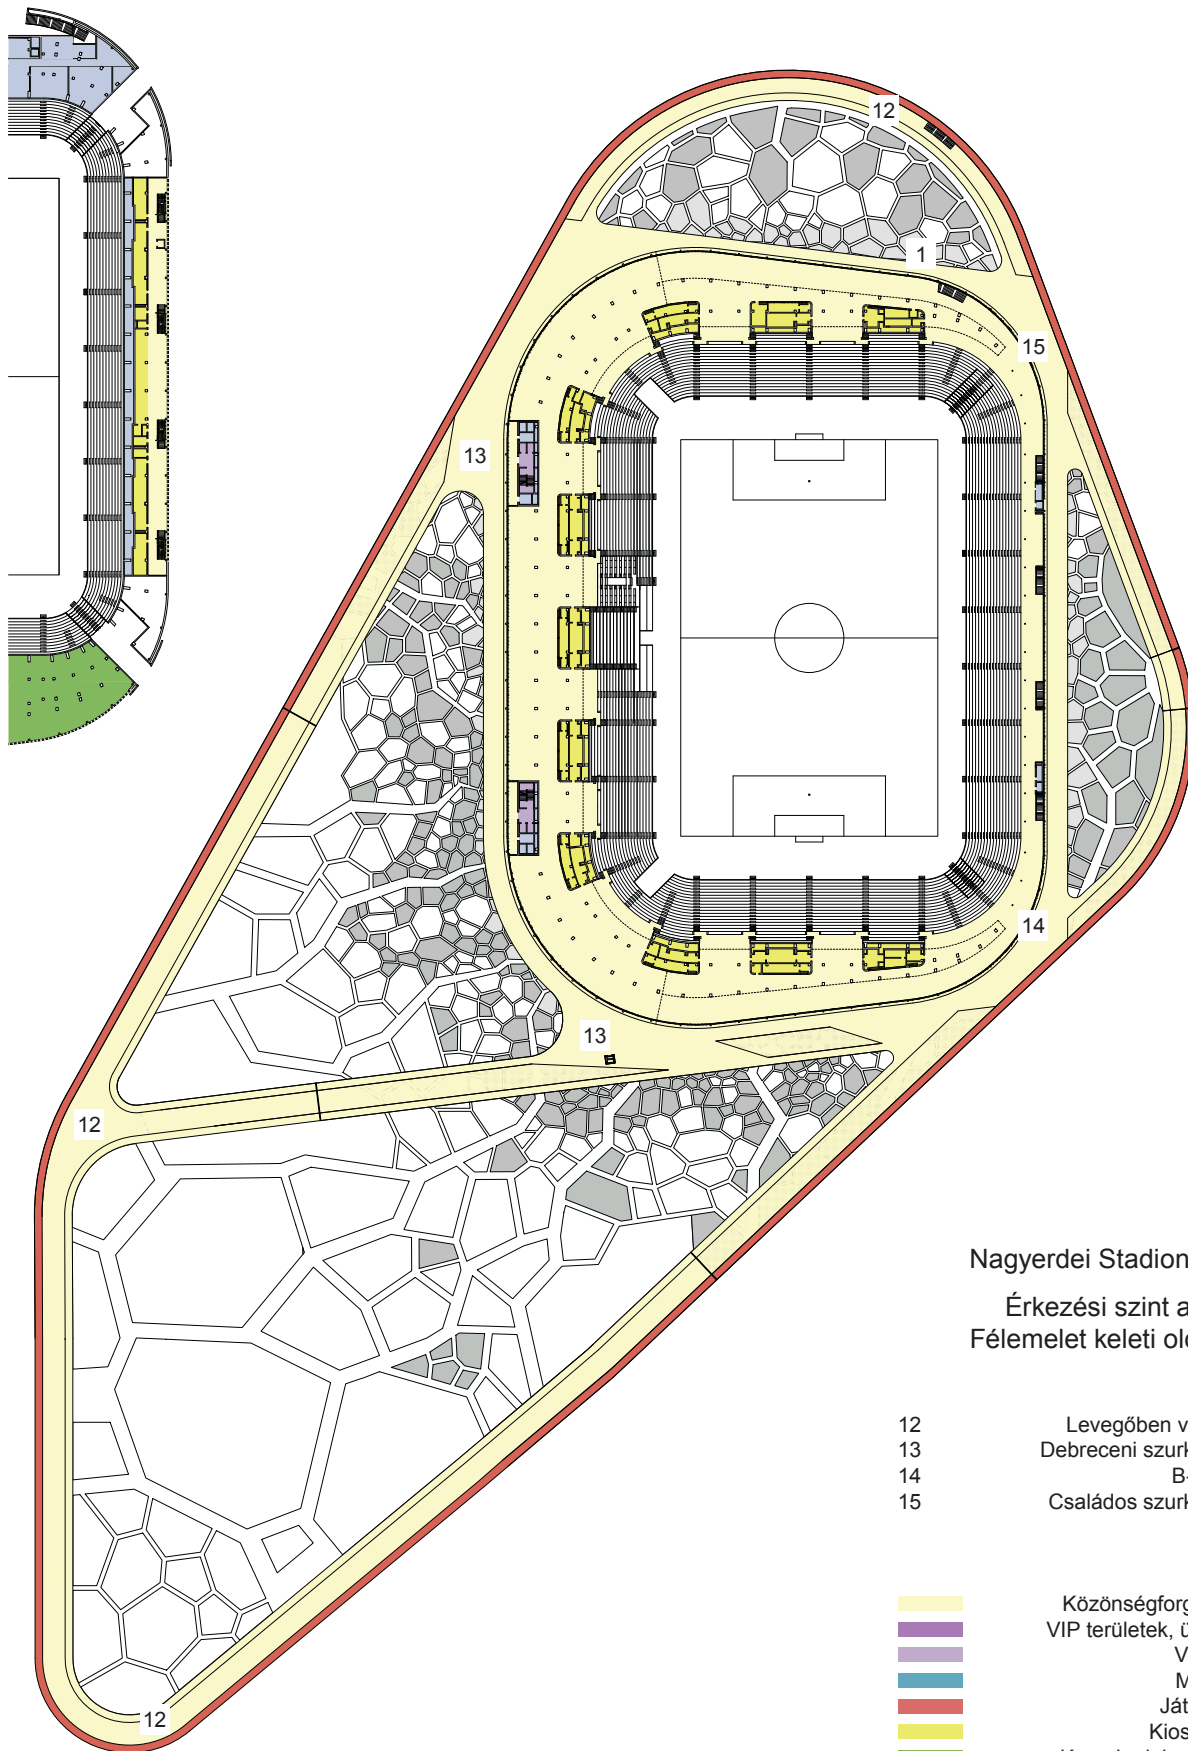


Nagyerdei Stadion, Debrecen

Érkezési szint alaprajza és
Félemelet keleti oldal részlete
1:2000

- 12 Levegőben vezetett sétány
- 13 Debreceni szurkolói bejáratok
- 14 B-közép bejárat
- 15 Családos szurkolói bejáratok


- Közönségforgalmi területek
- VIP területek, üzleti páholyok
- VIP közlekedők
- Média területek
- Játékos területek
- Kioszkok, mosdók
- Kereskedelem, szolgáltatás
- Irodák, egyéb üzemeltetési funkciók

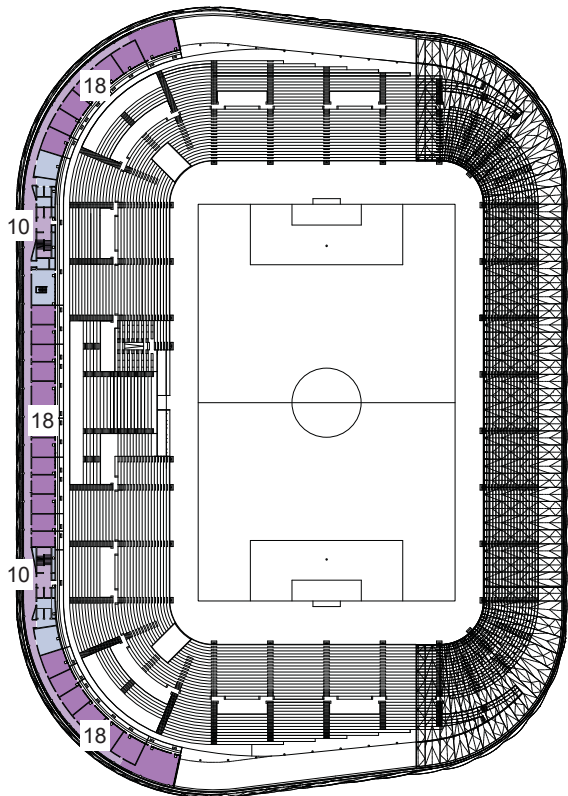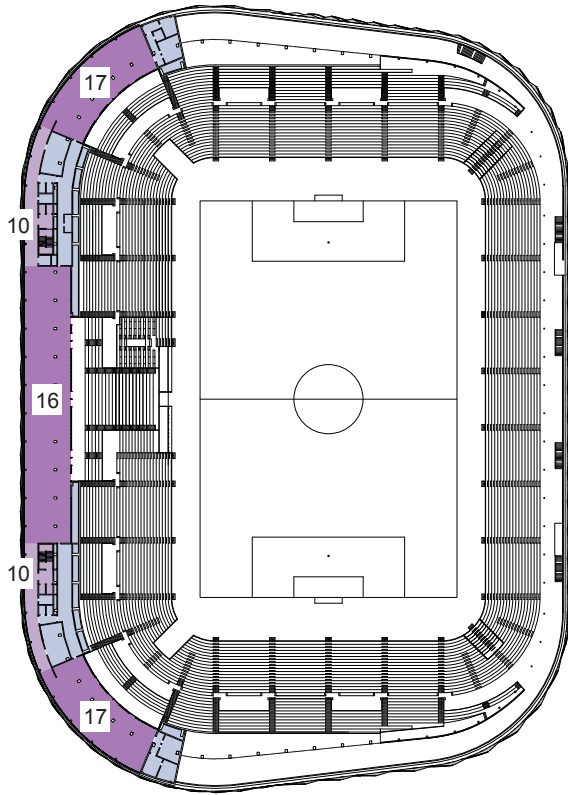

Nagyerdei Stadion, Debrecen
VIP szint és Sky box szint alaprajza
1:2000

16 VIP büfé
17 VIP különterem, lounge
18 Üzleti páholyok, sky boxok

Közönségforgalmi területek
 VIP területek, üzleti páholyok
 VIP közlekedők
 Média területek
 Játékos területek
 Kioszkok, mosdók
 Kereskedelem, szolgáltatás
 Irodák, egyéb üzemeltetési funkciók

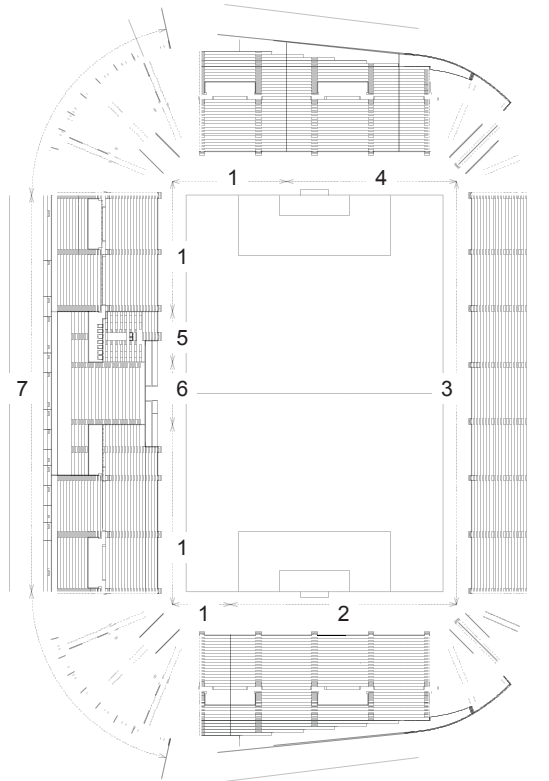

Nagyerdei Stadion, Debrecen

Lelátó alaprajza 1:2000

- | | |
|---|-----------------------------|
| 1 | Debreceni szurkolói szektor |
| 2 | B-közép szektora |
| 3 | Családos szektor |
| 4 | Vendégszurkolói szektor |
| 5 | Sajtópáholyok |
| 6 | VIP lelátók |
| 7 | Skybox-ok |

Keresztmetszet 1:2000

- | | |
|---|---------------------------|
| 1 | Parkszint |
| 2 | Félemelet |
| 3 | Érkezési szint |
| 4 | Levegőben vezetett sétány |
| 5 | VIP szint |
| 6 | Üzleti páholyok szintje |

