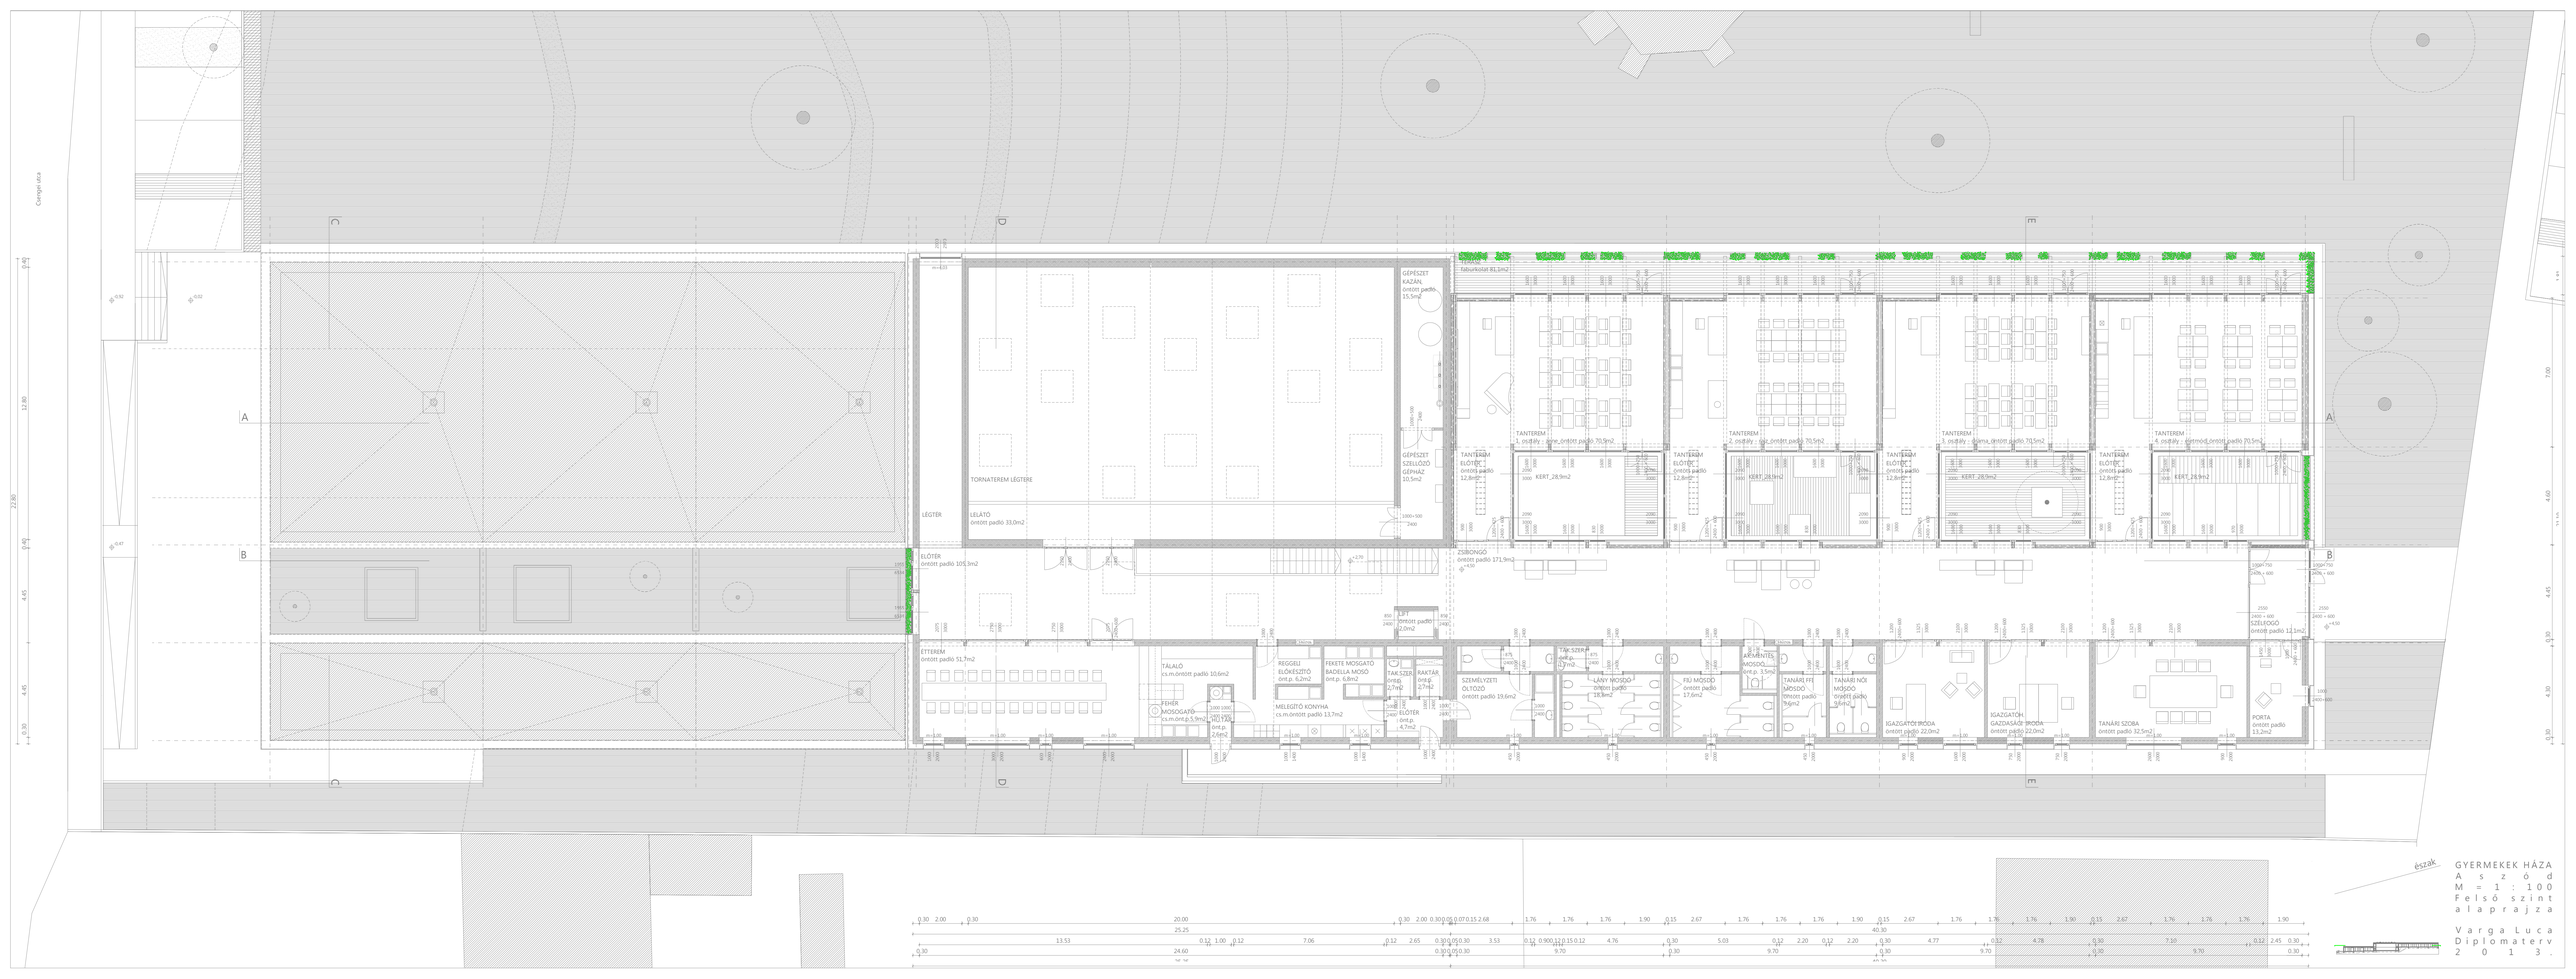
Cerege utca
TORNATEREM LÉGTÉR
LÉGTÉR
LELÁTÓ
önttött padló 33,0m2
GÉPÉSZET
KAZÁN.
önttött padló
15,5m2
GÉPÉSZET
SZELLŐZŐ
GÉPHÁZ
10,5m2
ELŐTÉR
önttött padló 105,3m2
ÉTTEREM
önttött padló 51,7m2
TÁLALÓ
cs.m.önttött padló 10,6m2
FEHÉR
MOSOGATÓ
cs.m.önt.p.5,9m2
REGGELI
ELŐKÉSZÍTŐ
önt.p. 6,2m2
FEKETE MOSGATÓ
RACIELLA MOSÓ
önt.p. 6,8m2
MELEGÍTŐ KONYHA
cs.m.önttött padló 13,7m2
TAK SZER.
önt.p.
2,7m2
RAKTÁR
önt.p.
2,7m2
ELŐTÉR
önt.p.
4,7m2
LIFT
önttött padló
2,0m2
ZSIBONGÓ
önttött padló 171,9m2
SZEMÉLYZETI
ÖLTÖZŐ
önttött padló 19,6m2
LÁNY MOSDÓ
önttött padló
19,8m2
FIÚ MOSDÓ
önttött padló
17,6m2
ÁRMENTES
MOSDÓ
önt.p. 1,5m2
TANÁRI FFI
MOSDÓ
önttött padló
9,6m2
TANÁRI NŐI
MOSDÓ
öntött padló
9,6m2
IGAZGATÓI IRODA
önttött padló 22,0m2
IGAZGATÓI
GAZDASÁGI IRODA
önttött padló 22,0m2
TANÁRI SZOBA
önttött padló 32,5m2
PORTA
önttött padló
13,2m2
SZÉLFOGÓ
önttött padló 12,1m2
TANTEREM
1. osztály - alsó önttött padló 70,5m2
TANTEREM
2. osztály - alsó önttött padló 70,5m2
TANTEREM
3. osztály - alsó önttött padló 70,5m2
TANTEREM
4. osztály - felmenő önttött padló 70,5m2
TANTEREM
ELŐTÉR
önttött padló
12,8m2
KERT 28,9m2
faburkolat 81,1m2
A
B
Észak
GYERMEKEK HÁZA
A szód
M = 1 : 100
Felső szint
alaprajza
Varga Luca
Diplomaterv
2013.