

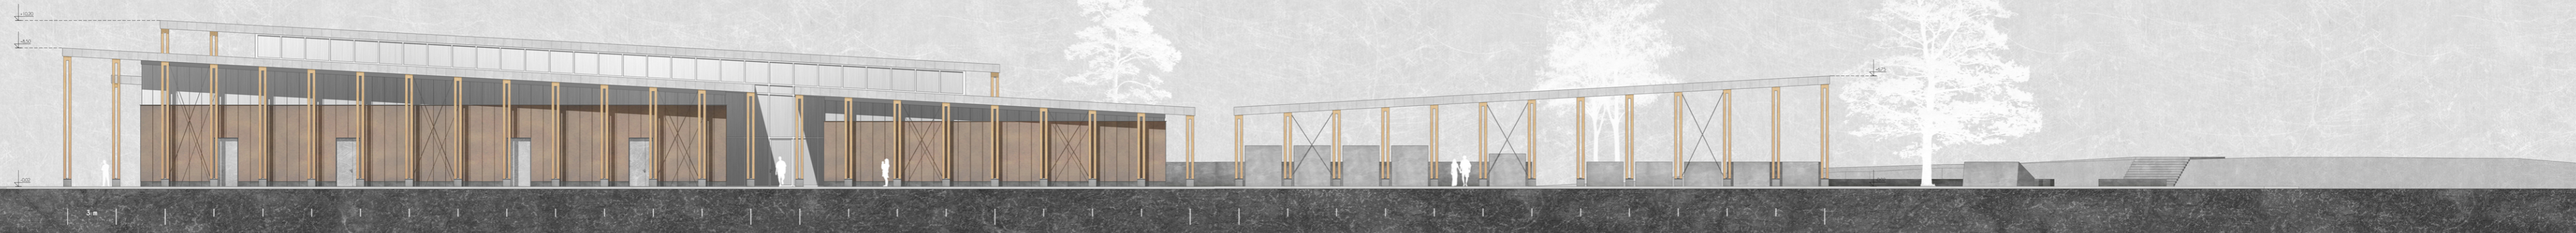


+ délnyugati homlokzat [m= 1:200]

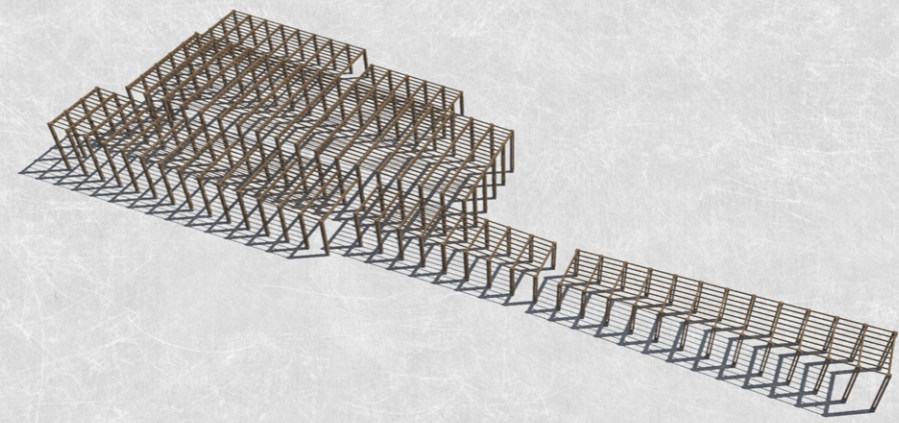

+ északnyugati homlokzat [m= 1:200]

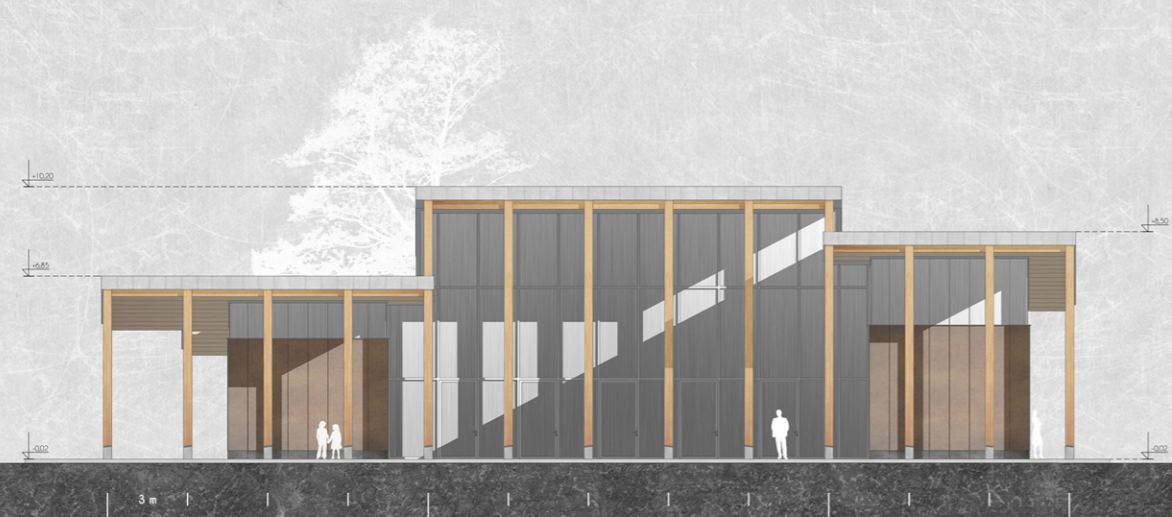

+37

teru