
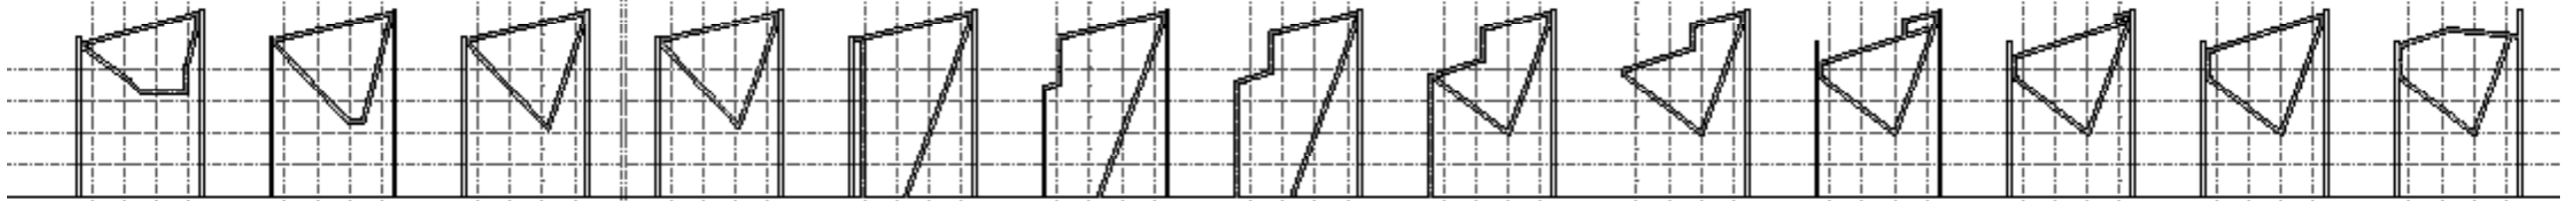


TARTÓSZERKEZET ->

A SZOMSZÉDOS ÉPÜLETEK GEOMETRIÁJÁHOZ IGAZODVA A TELEK HOSSZANTI OLDALAIN VASBETON TARTÓFAL KÉSZÜL
- 50CM - DESZKÁZOTT ZSALUZATTAL -

ALAPOZÁS ->

SZOMSZÉDOS ÜLŐ, HÁZAK A 4x4M-ES ALAPJAINAK MEGERŐSÍTÉSE, RASZTERHEZ FÚRT ILLESZKEDŐ CÖLÖPÖKRE GERENDARÁCS

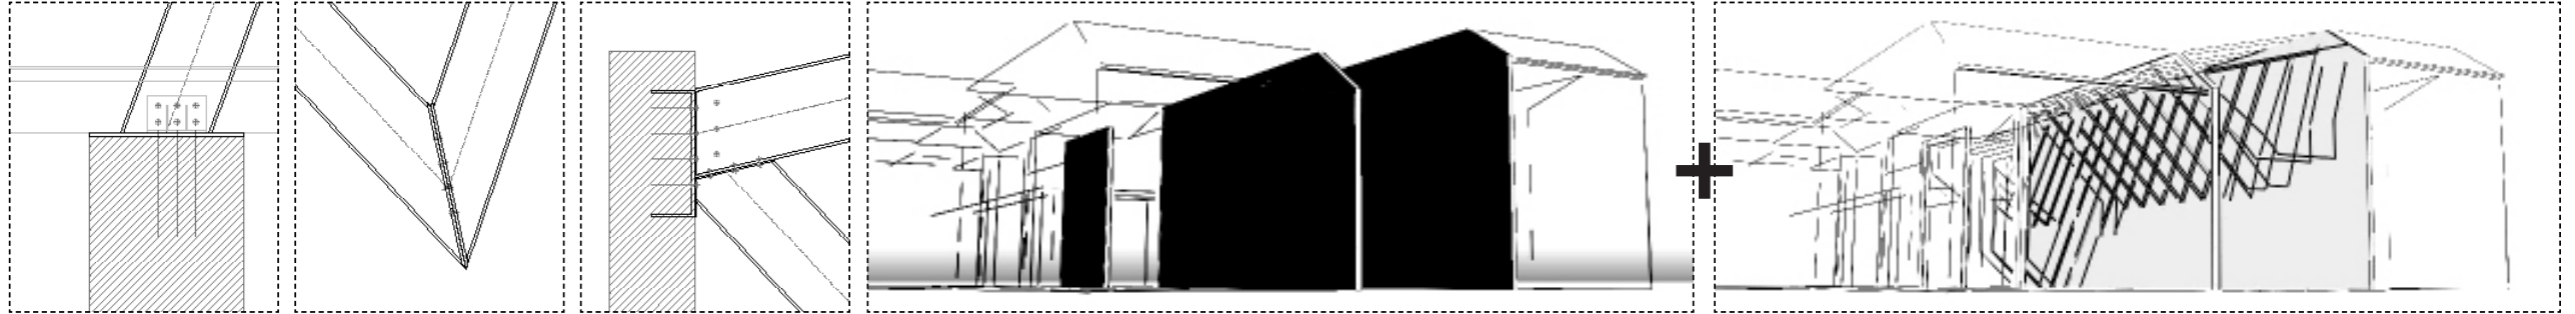

KERETTARTÓ ->

A GENERÁLT FORMÁT - ANNAK KERESZTMETSZETÉT SZIGORÚAN KÖVETŐ SAROKMEREV ACÉL KERETEK - I 500AS TARTÓK LEMEZZEL - HEGGESZTETT ÉS CSAVAROZOTT KAPCSOLATTAL RÖGZÍTVE, HOSSZANTI IRÁNYBAN I 120-AS ACÉLEMEKKEL MEREVÍTVE

A KERETEK A VASBETON FALAK FELSŐ SÁVJÁBAN ELŐRE ELHELYEZETT U-TARTÓKHOZ CSAVAROSAN RÖGZÍTVE, FÜGGESZTETT SZERKEZETKÉNT KERÜLNEK KIALAKÍTÁSRA.

A SZERKEZET DILATÁCIÓJA -> A 8-AS RASZTERHEZ TARTOZÓ KERET MEGKETTŐZŐSÉVEL, CSAVAROS KAPCSOLAT - EGYÜTTDOLGOZÁS, A BURKOLAT DILATÁCIÓJA