


3. ÜTEM - IRODA BLOKK

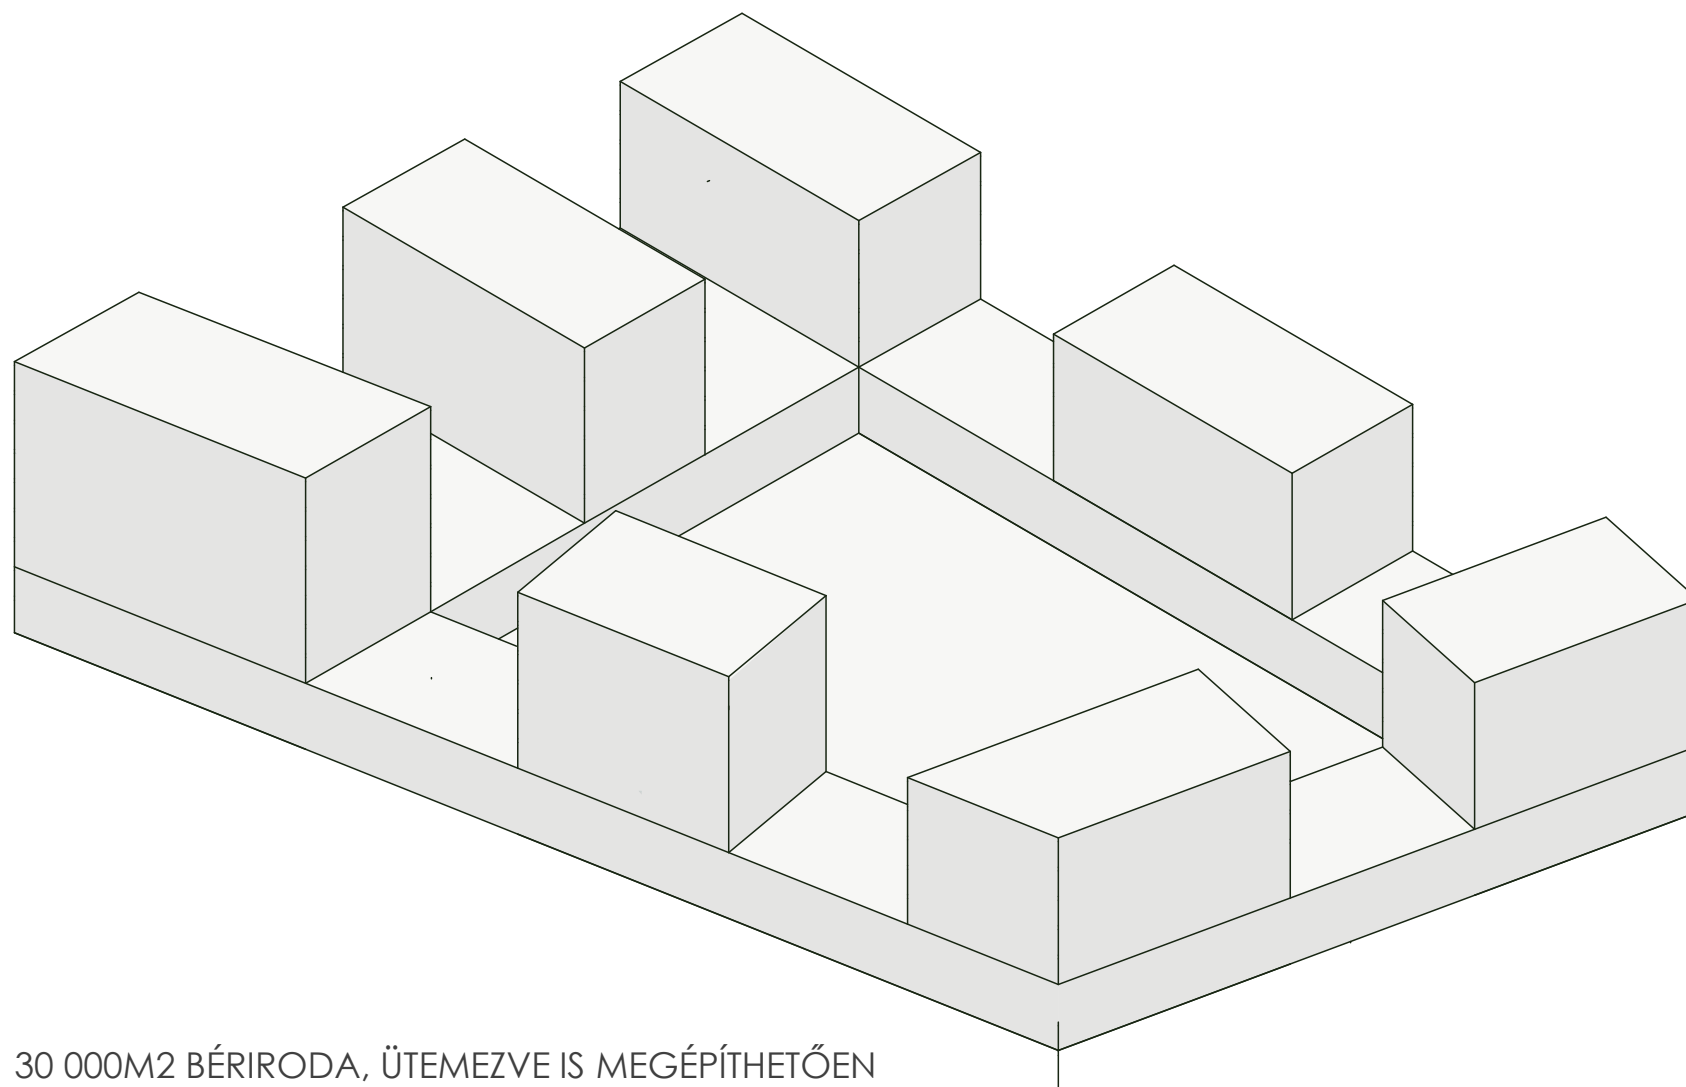

30 000M2 BÉIRODA, ÜTEMEZVE IS MEGÉPÍTHETŐEN