



UDVAR FEŐLI DÉL-KELETI HOMLOKZAT

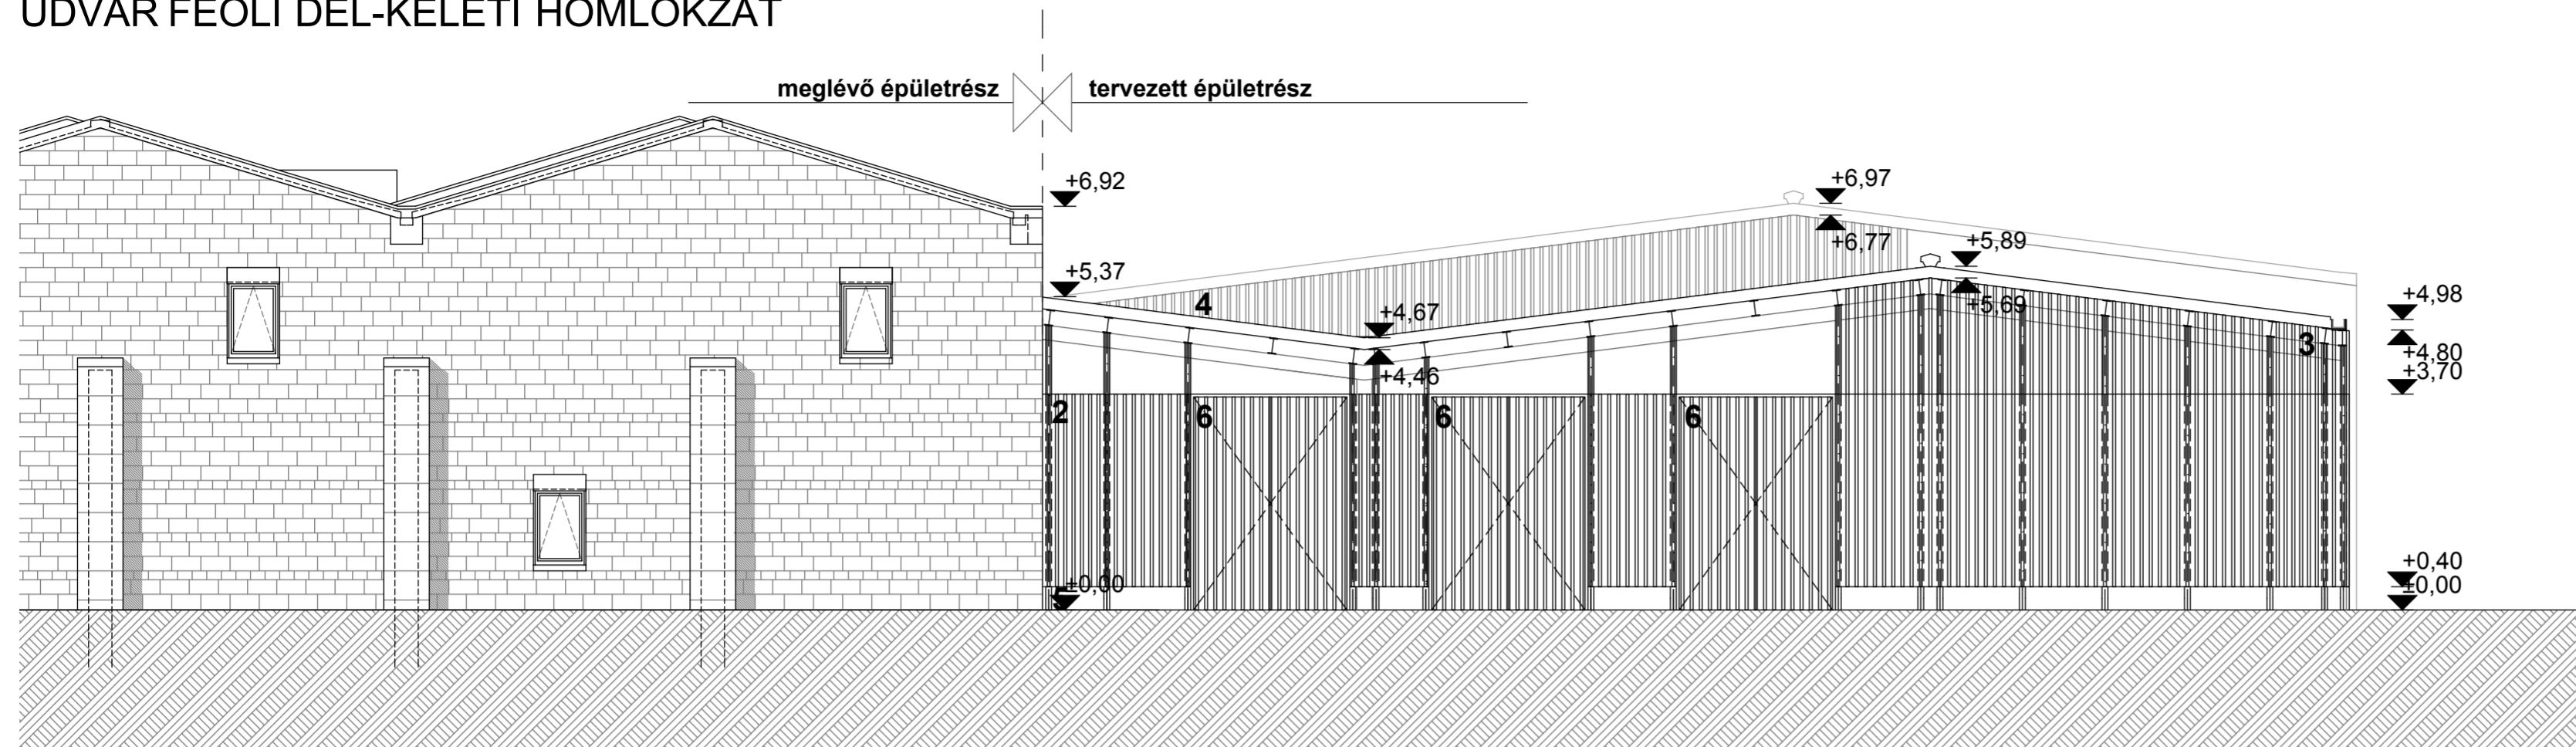


1. Terméskő burkolat
2. Cementbázisú faforgácslap lécrács burkolattal
3. Falécrács burkolat
4. Polikarbonát bevilágító lécrács burkolattal
5. Monolit vasbeton fal
6. Fém nyílászáró lécrács burkolattal
7. Hőszigetelt fém nyílászáró lécrács burkolattal
8. Fém sarokablak
9. Előregyártott hőszigetelő tetőpanel, átszellőztetve, titáncink fedéssel

ÉSZAK-KELETI HOMLOKZAT

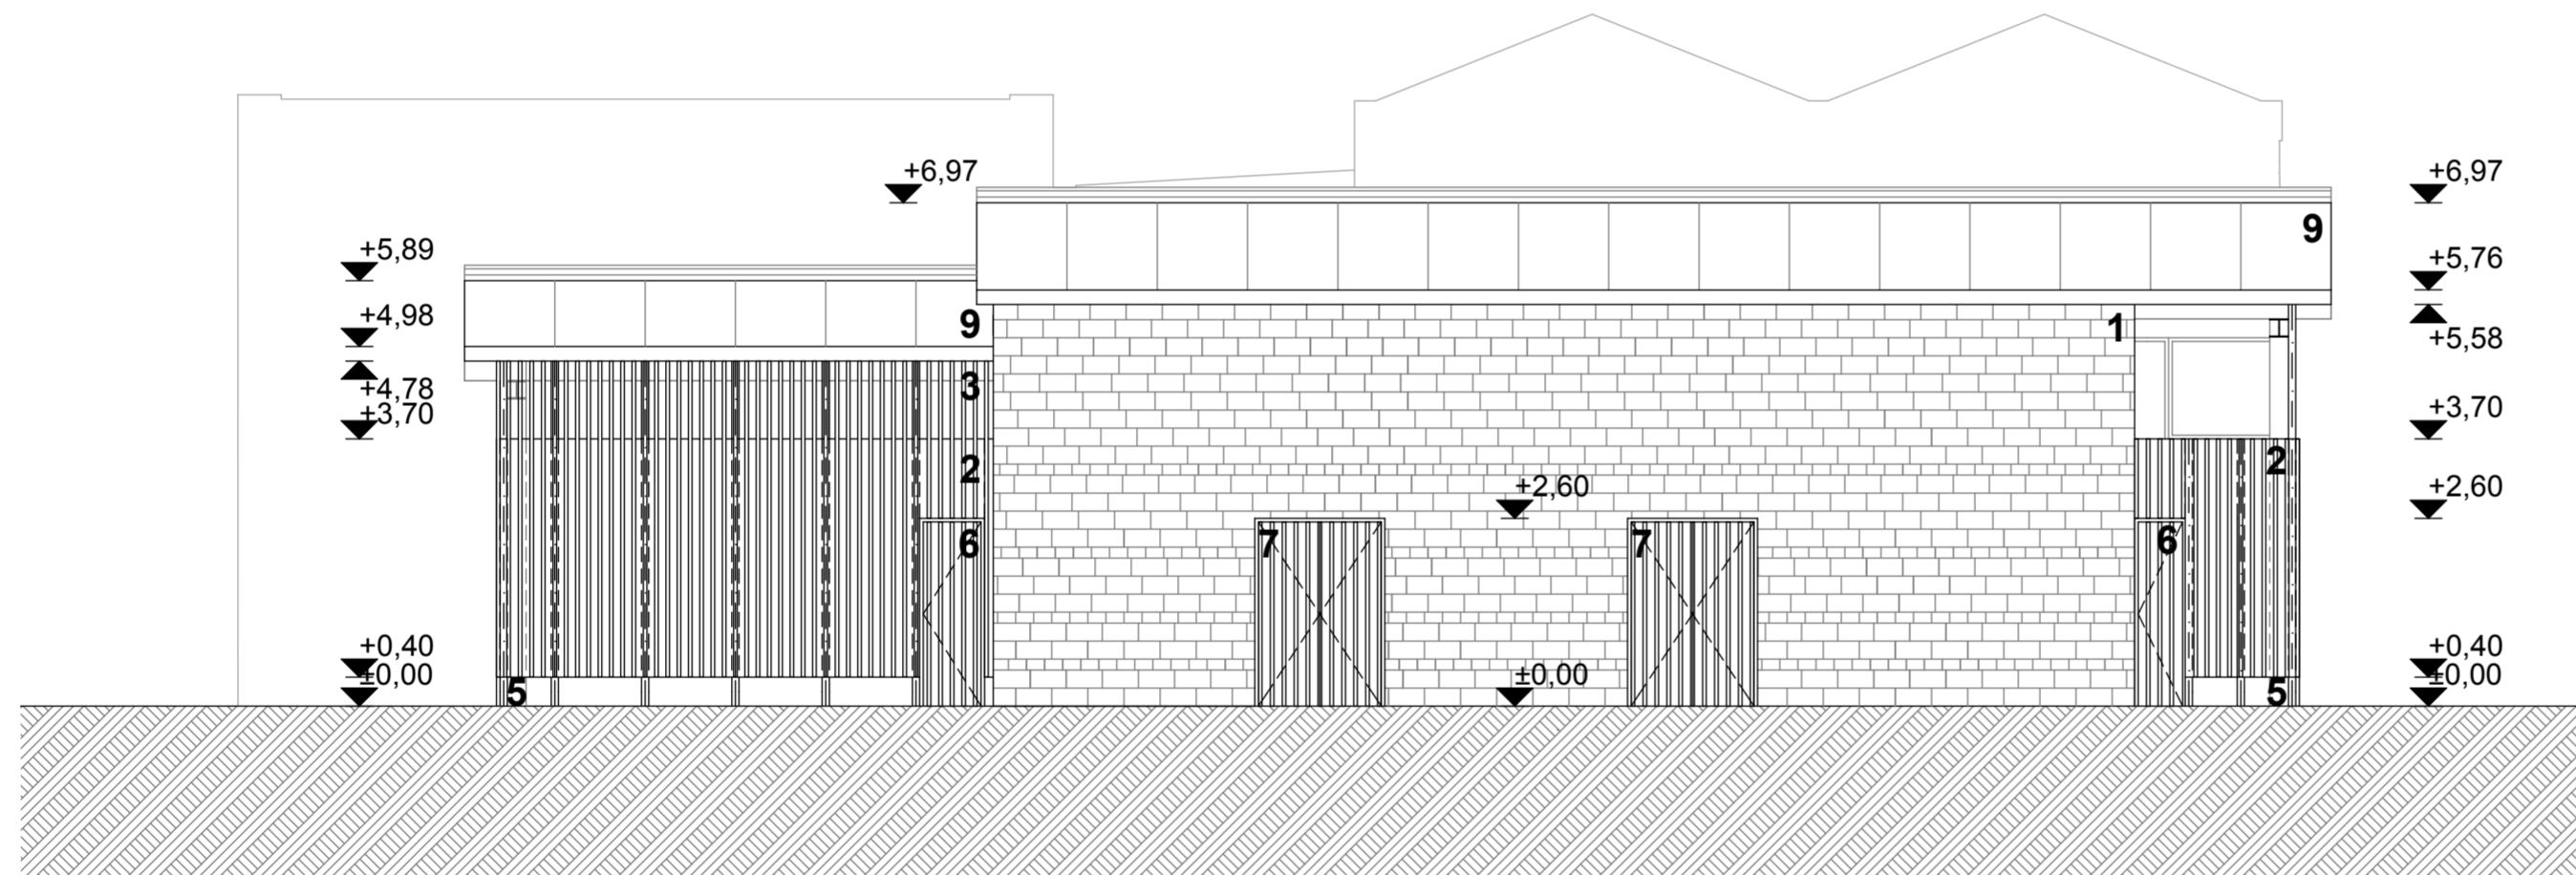

HÁTSÓ ÉSZAK-NYUGATI HOMLOKZAT

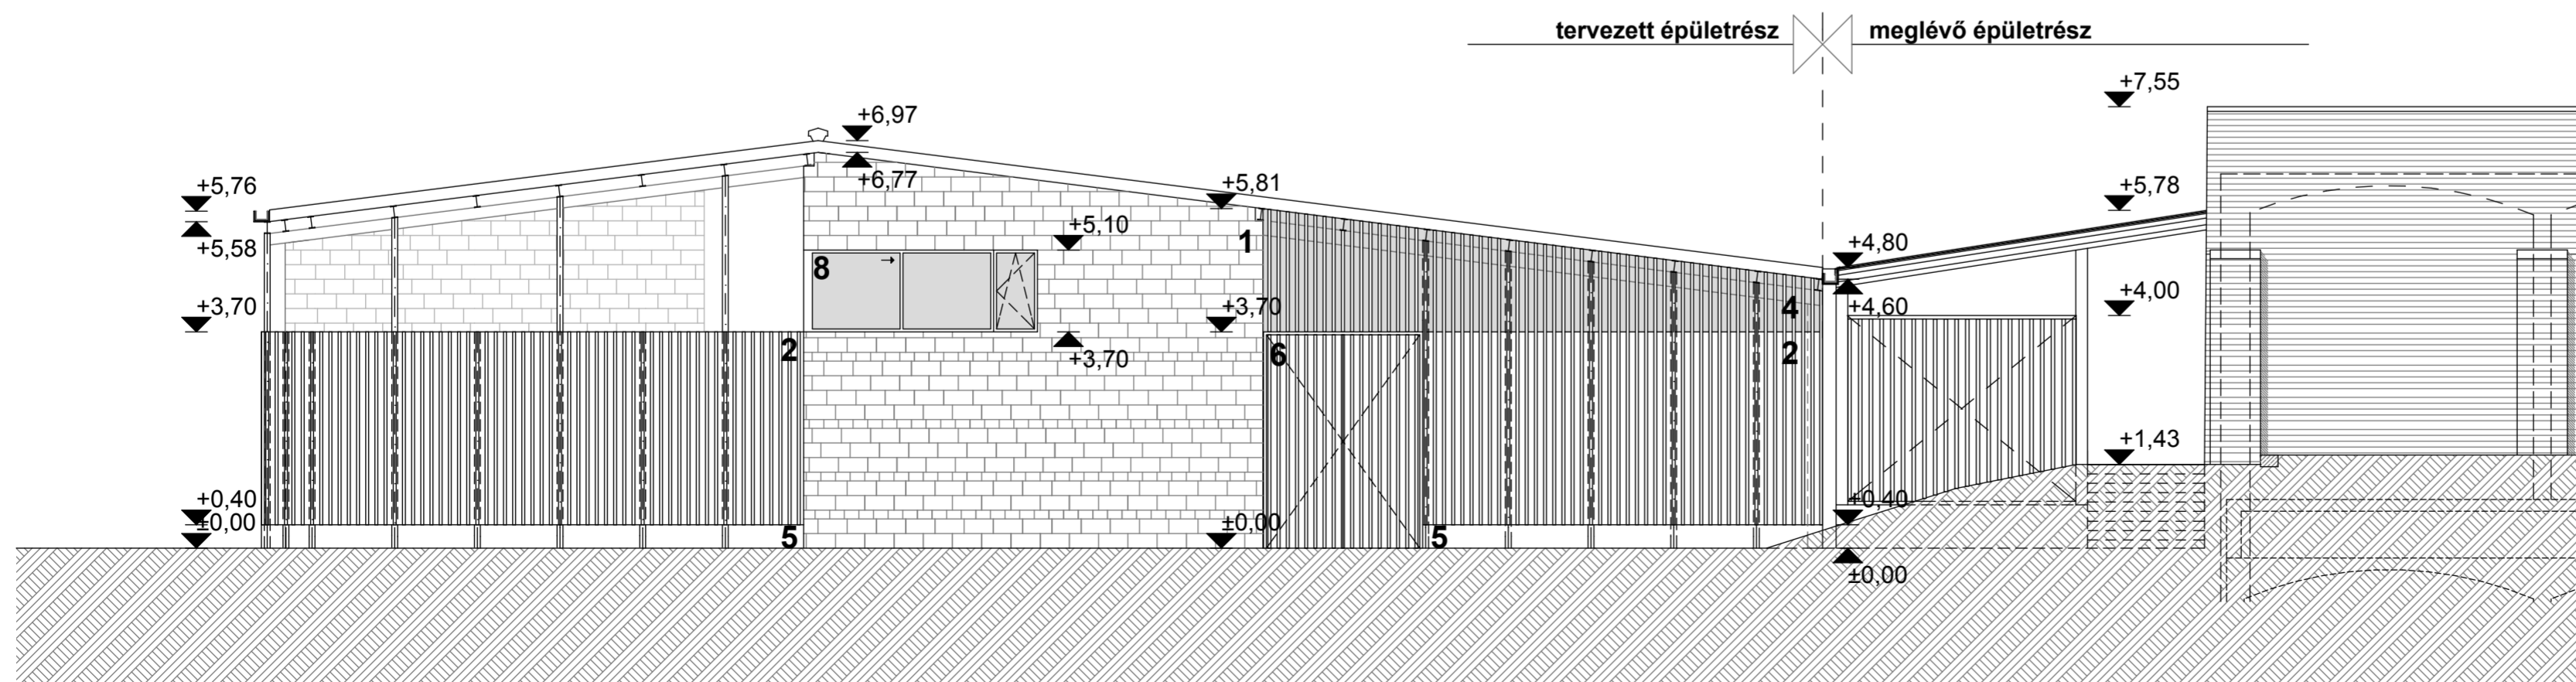

Sauska borászat bővítése
 Villány, HRSZ.: 048/10
 ÉPÍTÉSI ENGEDÉLYEZÉSI TERV 2012. Szeptember
 Építető: Sauska és Társa Kft.
 2120 Dunakeszi, Hegyregjári út 1
 Tervező: Sugár Péter DLA, É1 01-1920
 Radius B+S Kft. 1011 Budapest, Szilágyi Dezső tér 4.
 T+F: 06-1 784-7411
 M: 06-20-958-1022