



048/9

048/10

68,78

101,38

26,27

90,41
32,01

32,13

109,76

-0.00
+1.00
+2.00
+3.00

+2.08

+2.00

+1.00

0.00

048/2

-0.00

+1.00

+2.00

+3.00

+4.00

+4.00

+4.18

+4.18

+4.00

+4.00

+4.00

+4.00

+4.00

+4.00

+4.00

+4.00

+4.00

+4.00

+4.00

+4.00

+4.00

+4.00

+4.00

+4.00

+4.00

+4.00

+4.00

+4.00

+4.00

+4.00

+4.00

15,30

4,95

048/3

+4.18

+4.18

+4.18

+4.18

+4.18

+4.18

+4.18

+4.18

+4.18

+4.18

+4.18

+4.18

+4.18

+4.18

+4.18

+4.18

+4.18

+4.18

+4.18

+4.18

+4.18

+4.18

+4.18

zöldtető

logisztikai raktár

bejárat

gazdasági udvar

palackozó és irodák

palackos érlelő

manipulációs tér

tartályos erjesztő

szennyvíztisztító

048/4

68,78

12 gk.

25,60

10 gk.

33,04

101,46

42,83

15,30

98,71

048/5

bejárat

csapadékelvezető árok

csapadékelvezető árok

csapadékelvezető árok

csapadékelvezető árok

csapadékelvezető árok

csapadékelvezető árok

csapadékelvezető árok

csapadékelvezető árok

csapadékelvezető árok

csapadékelvezető árok

csapadékelvezető árok

csapadékelvezető árok

csapadékelvezető árok

csapadékelvezető árok

csapadékelvezető árok

csapadékelvezető árok

csapadékelvezető árok

csapadékelvezető árok

csapadékelvezető árok

csapadékelvezető árok

csapadékelvezető árok

csapadékelvezető árok

csapadékelvezető árok

csapadékelvezető árok

csapadékelvezető árok

csapadékelvezető árok

csapadékelvezető árok

csapadékelvezető árok

csapadékelvezető árok

csapadékelvezető árok

74,28

58,09

101,46

NAGYVHARSÁNY- VILLÁNY KÖZÚT

Sauska borászat bővítése
 Villány, HRSZ.: 048/10
 ÉPÍTÉSI ENGEDÉLYEZÉSI TERV 2012. Szeptember
 Építető: Sauska és Társa Kft.
 2120 Dunakeszi, Hegyregző út 1
 Tervező: Sugár Péter DLA, É1 01-1920
 Rádus B+S Kft. 1011 Budapest, Szilágyi Dezső tér 4.
 T+F: 06-1 784-7411
 M: 06-20-958-1022

MEGLÉVŐ ÁLLAPOT HELYSZÍNRAJZA
 M1:500

É-1



048/9

048/10

68,78

101,38

26,27

90,41
32,01

32,13

109,76

-0.00
+1.00
+2.00
+3.00
+4.00

+2.08
+2.00
+1.00

-0.00
+1.00
+2.00
+3.00
+4.00

32,43
15,73
16,70

+4.18
+4.00

+7.40

palackozó és irodák
zöldtető

palackos érlelő
manipulációs tér

logisztikai raktár

+4.18

bejárat

-0.02

tartályos erjesztő

27,10

18,75

25,84

7,09

048/2

048/3

048/4

048/5

048/6

szennyvíztisztító

bejárat

68,78

12 gk.

25,60

10 gk.

gazdasági udvar

33,04

101,46

42,83

22,12

98,71

58,09

csapadékelvezető árok

74,28

101,46


22,12

NAGYVHARSÁNY- VILLÁNY KÖZÚT


Sauska borászat bővítése
Villány, HRSZ.: 048/10
ÉPÍTÉSI ENGEDÉLYEZÉSI TERV 2012. Szeptember
Építető: Sauska és Társa Kft.
2120 Dunakeszi, Hegyregjő út 1
Tervező: Sugár Péter DLA, É1 01-1920
Radius B+S Kft. 1011 Budapest, Szilágyi Dezső tér 4.
T+F: 06-1 784-7411
M: 06-20-958-1022

TERVEZETT ÁLLAPOT HELYSZÍNRAJZA
M1:500


É-2

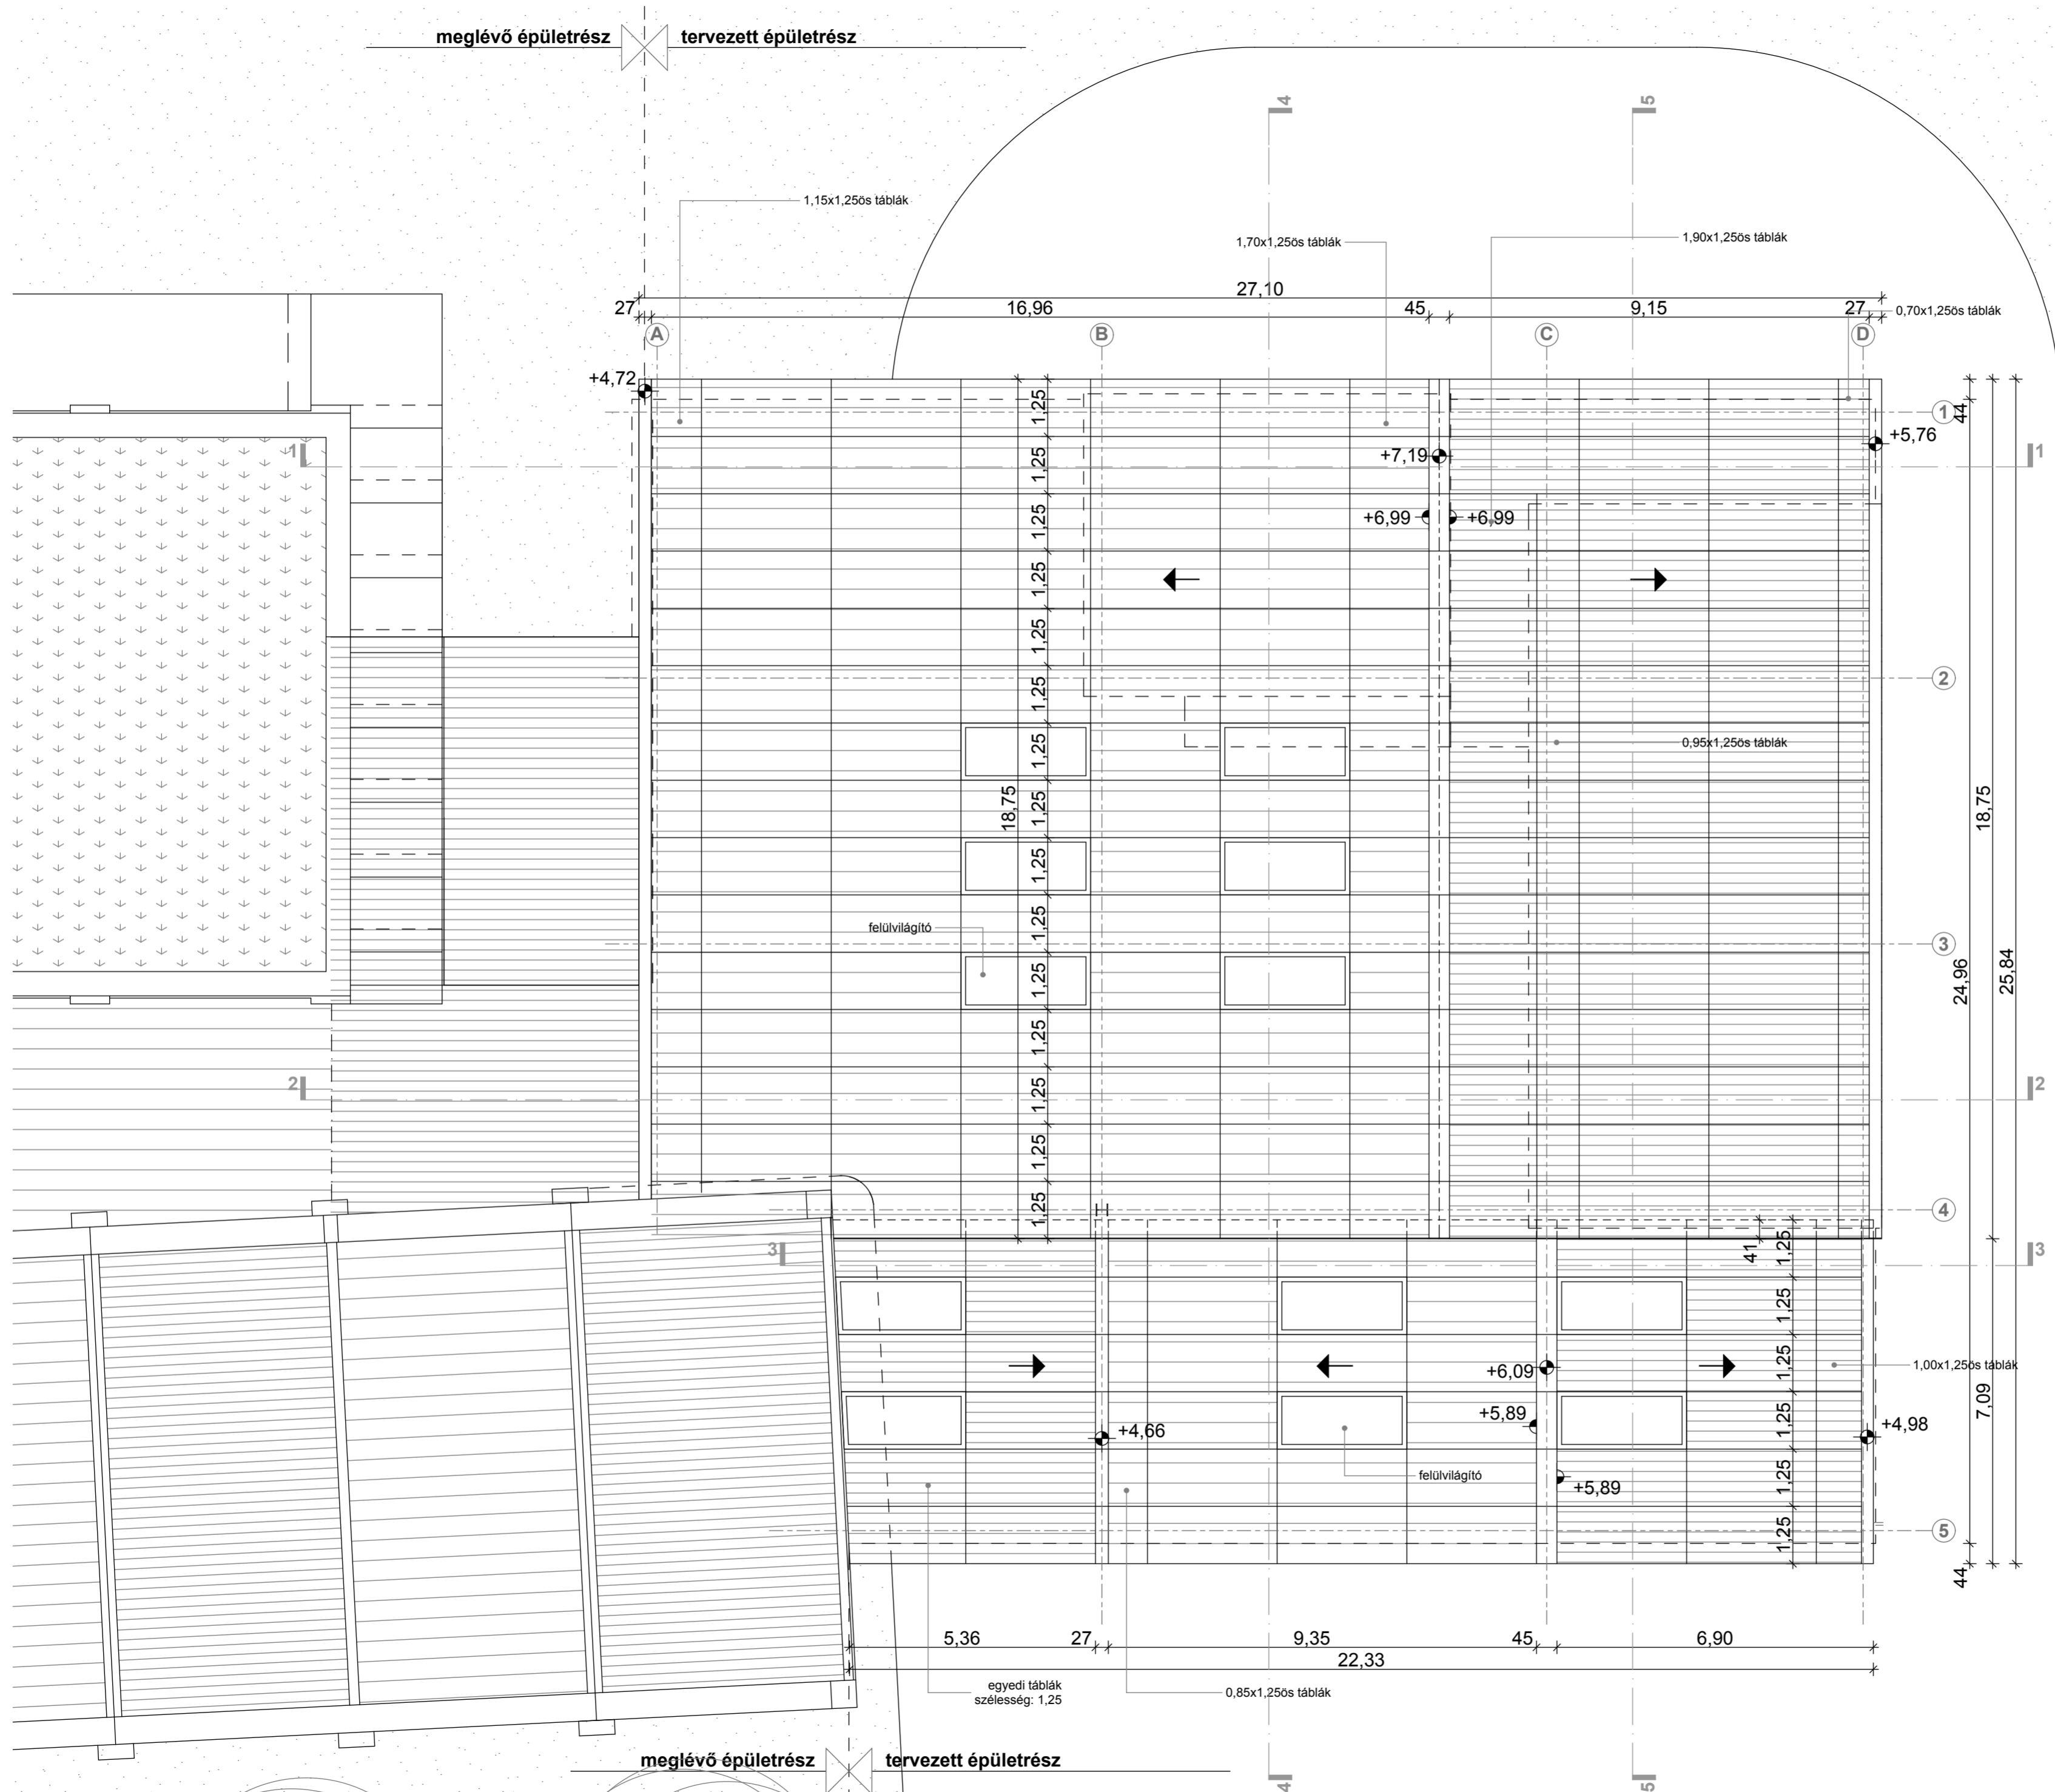


Sauska borászat bővítése
 Villány, HRSZ.: 048/10
 ÉPÍTÉSI ENGEDÉLYEZÉSI TERV 2012. Szeptember
 Építető: Sauska és Társa Kft.
 2120 Dunakeszi, Hegyregjő út 1
 Tervező: Sugár Péter DLA, É1 01-1920
 Radius B+S Kft. 1011 Budapest, Szilágyi Dezső tér 4.
 T+F: 06-1 784-7411
 M: 06-20-958-1022
TETŐ FELÜLNÉZET

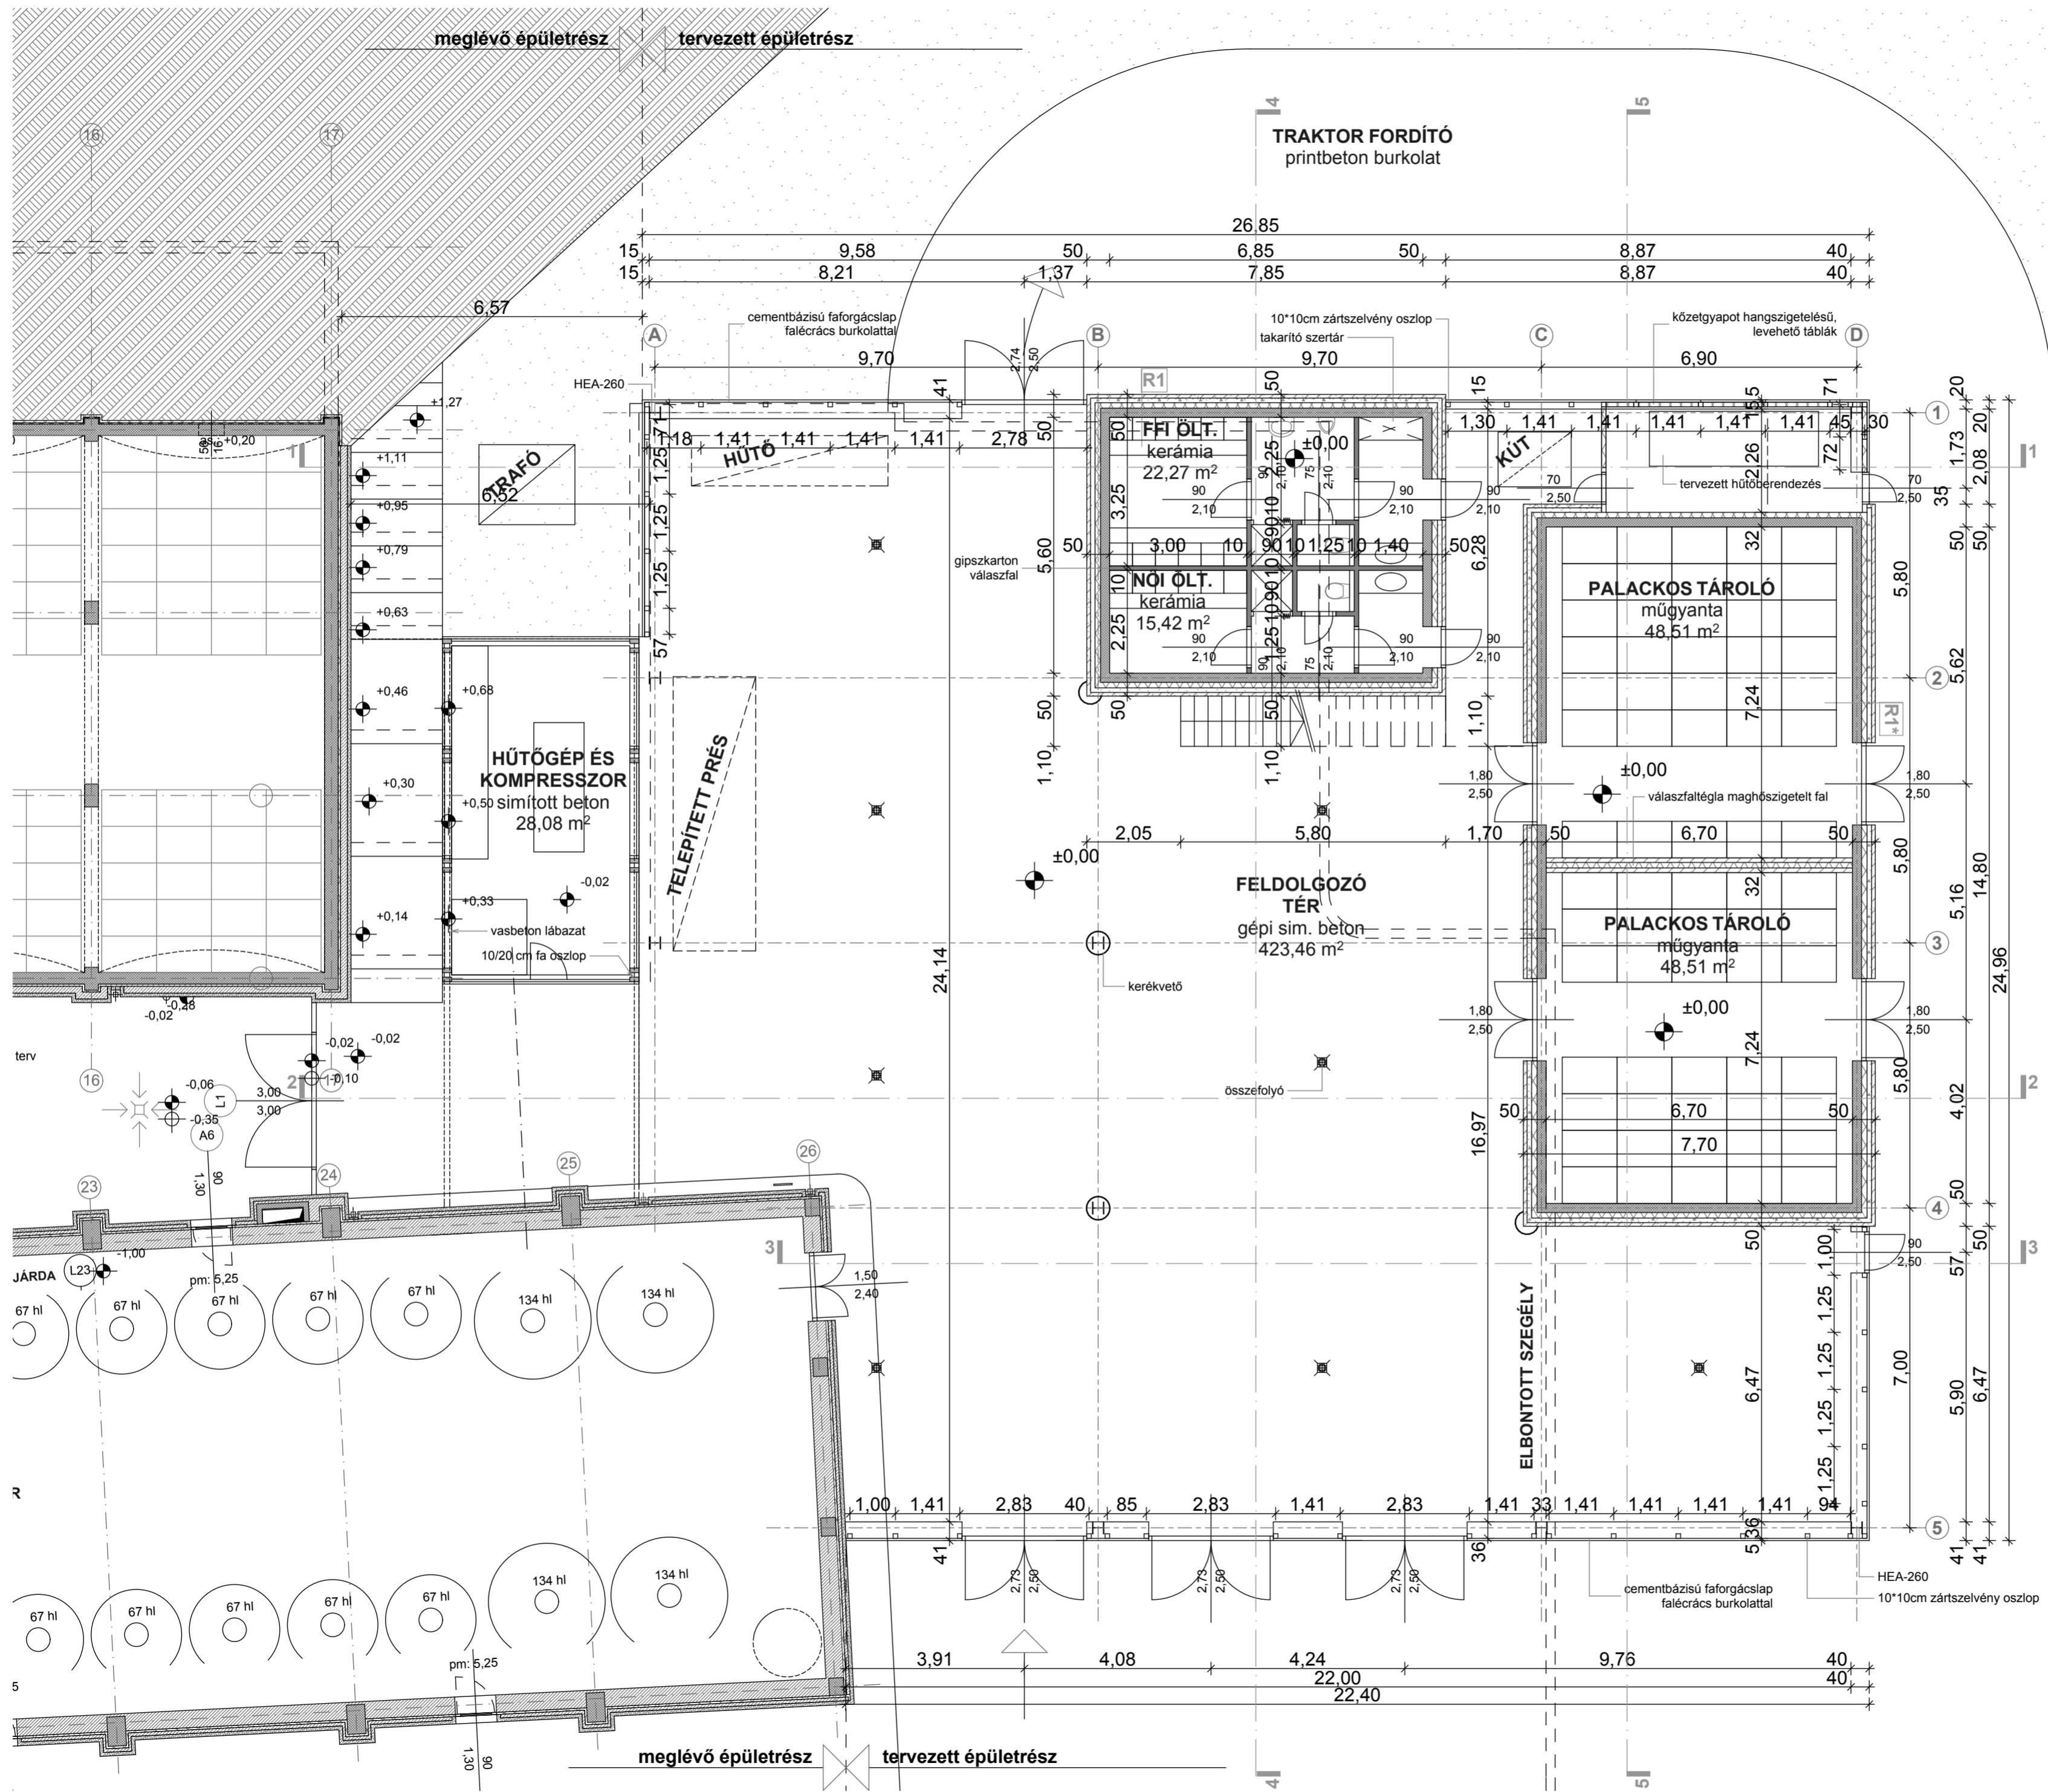

Sauska borászat bővítése
 Villány, HRSZ.: 048/10
 ÉPÍTÉSI ENGEDÉLYEZÉSI TERV 2012. Szeptember
 Építető: Sauska és Társa Kft.
 2120 Dunakeszi, Hegyregő út 1
 Tervező: Sugár Péter DLA, É1 01-1920
 Radius B+S Kft. 1011 Budapest, Szilágyi Dezső tér 4.
 T+F: 06-1 784-7411
 M: 06-20-958-1022
FÖLDSZINTI ALAPRAJZ

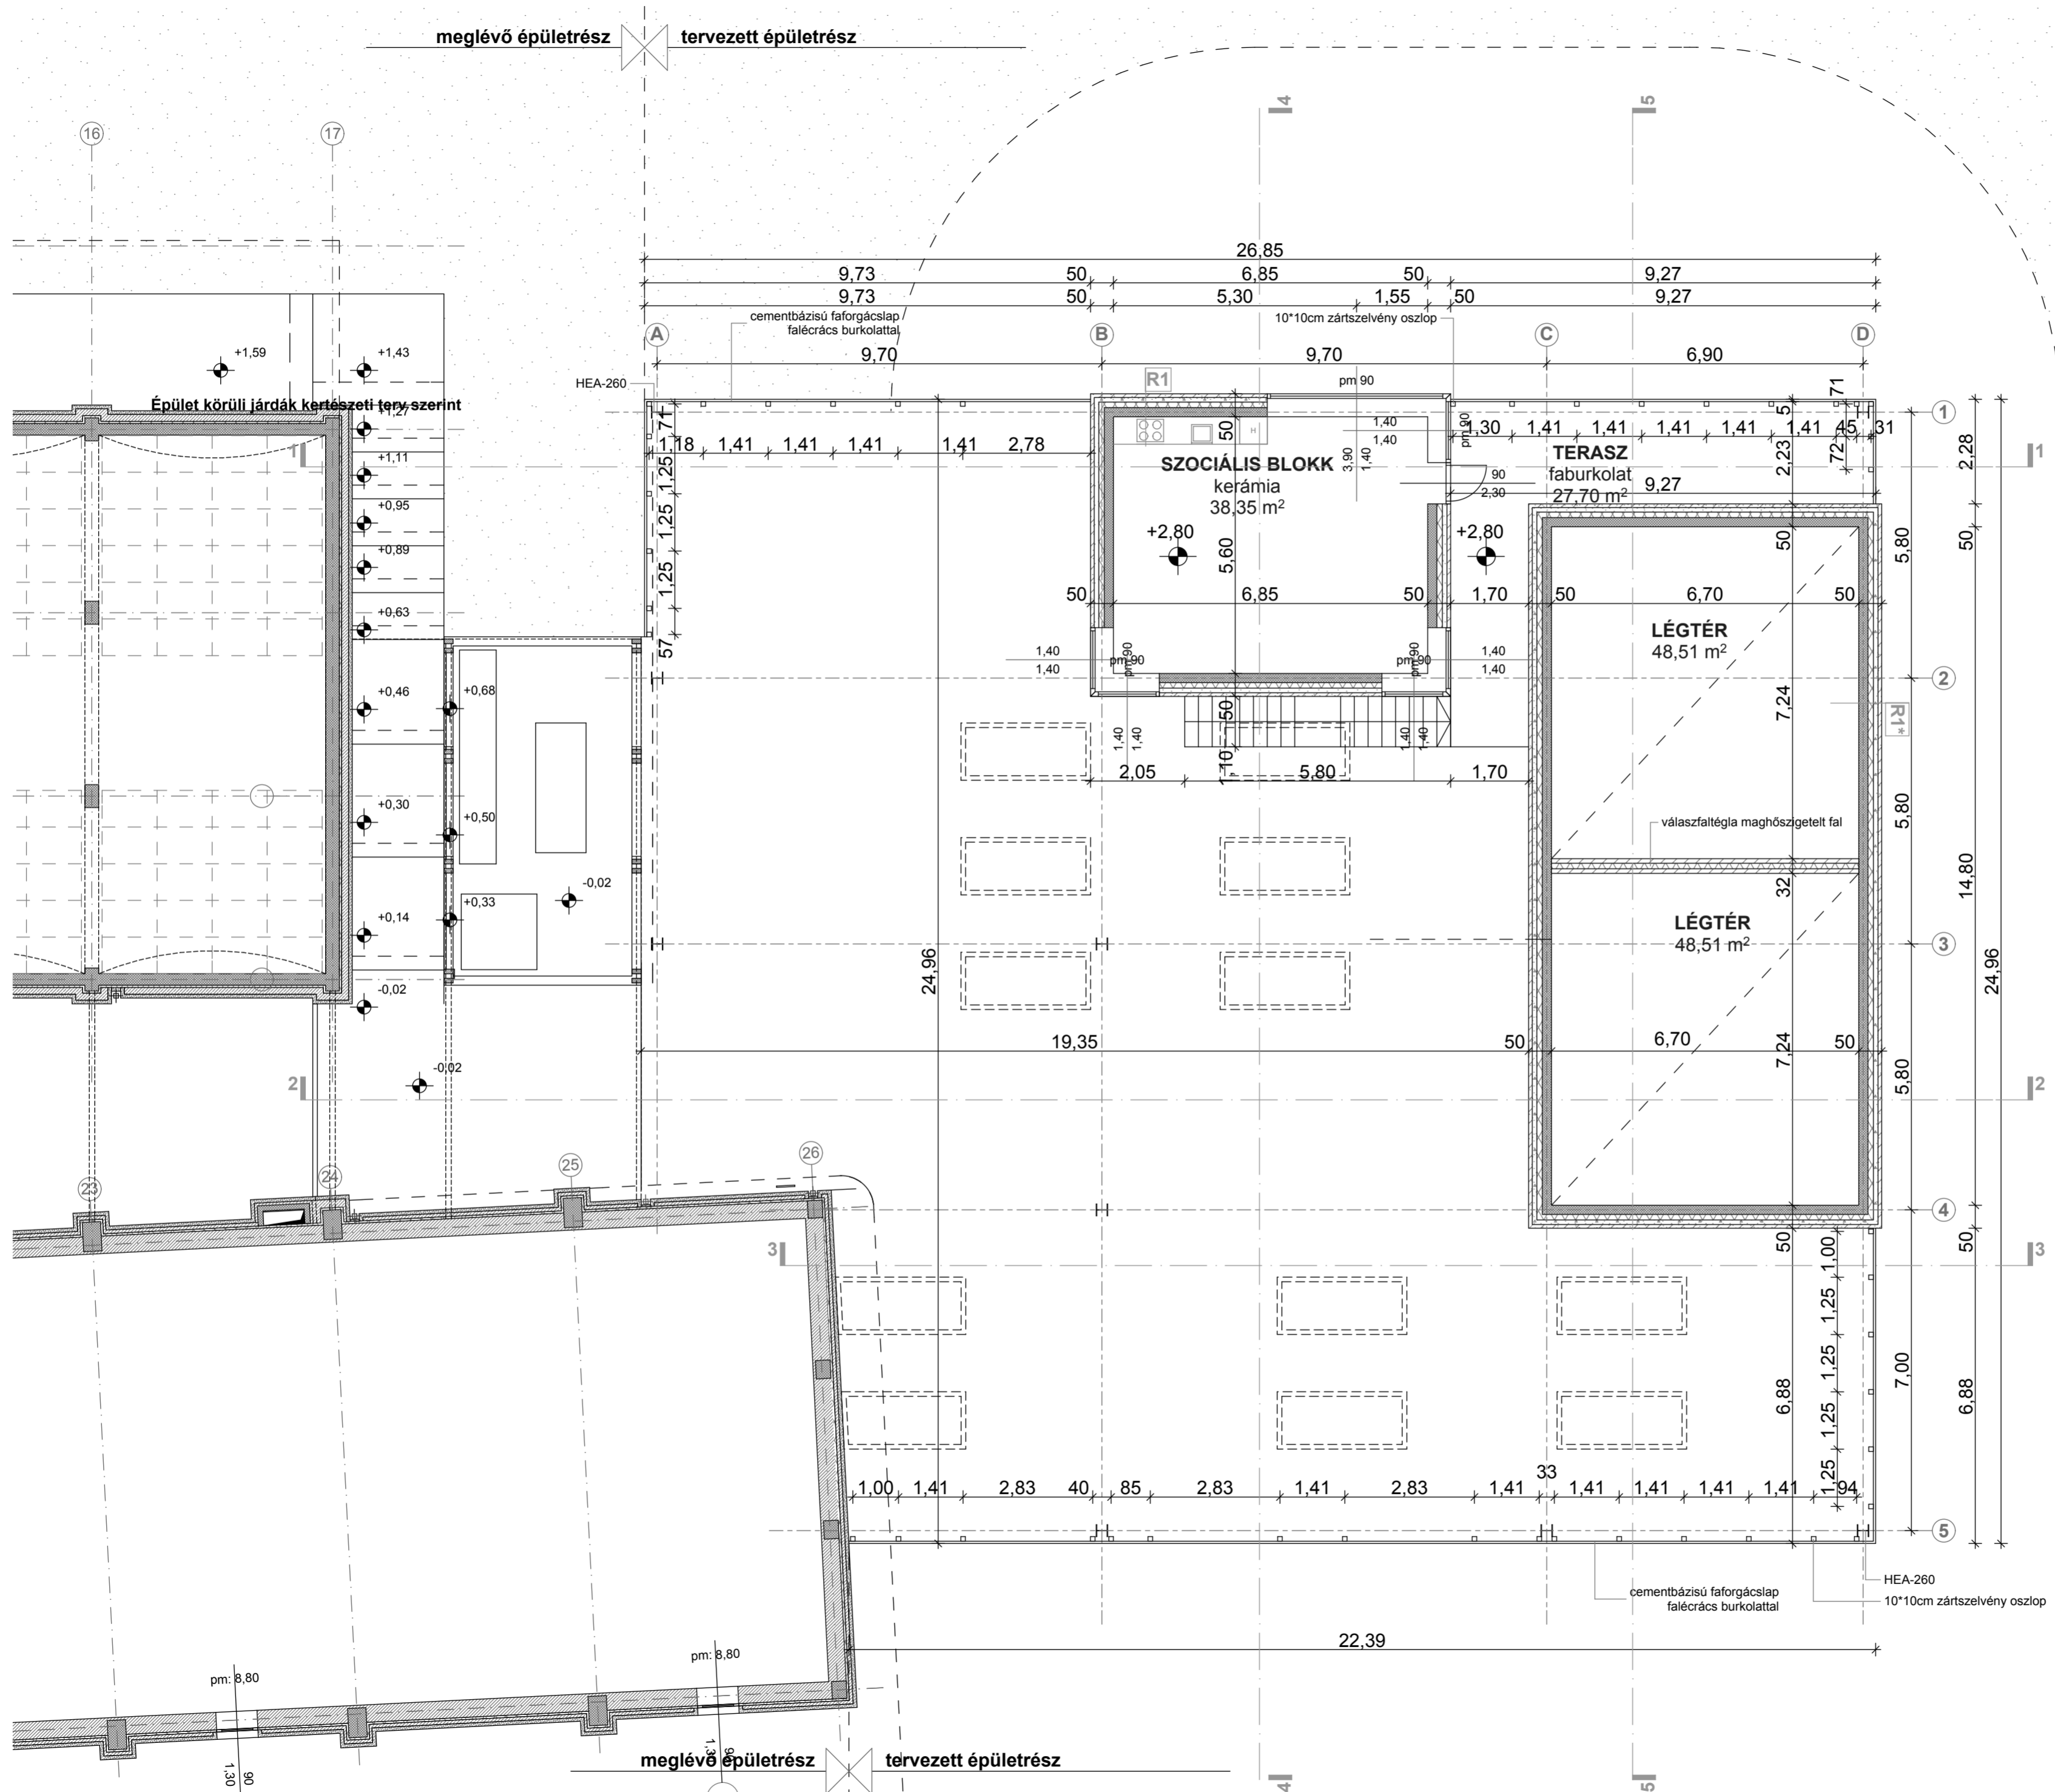

Sauska borászat bővítése
 Villány, HRSZ.: 048/10
 ÉPÍTÉSI ENGEDÉLYEZÉSI TERV 2012. Szeptember
 Építető: Sauska és Társa Kft.
 2120 Dunakeszi, Hegyregjára út 1
 Tervező: Sugár Péter DLA, É1 01-1920
 Radius B+S Kft. 1011 Budapest, Szilágyi Dezső tér 4.
 T+F: 06-1 784-7411
 M: 06-20-958-1022
EMELETI ALAPRAJZ

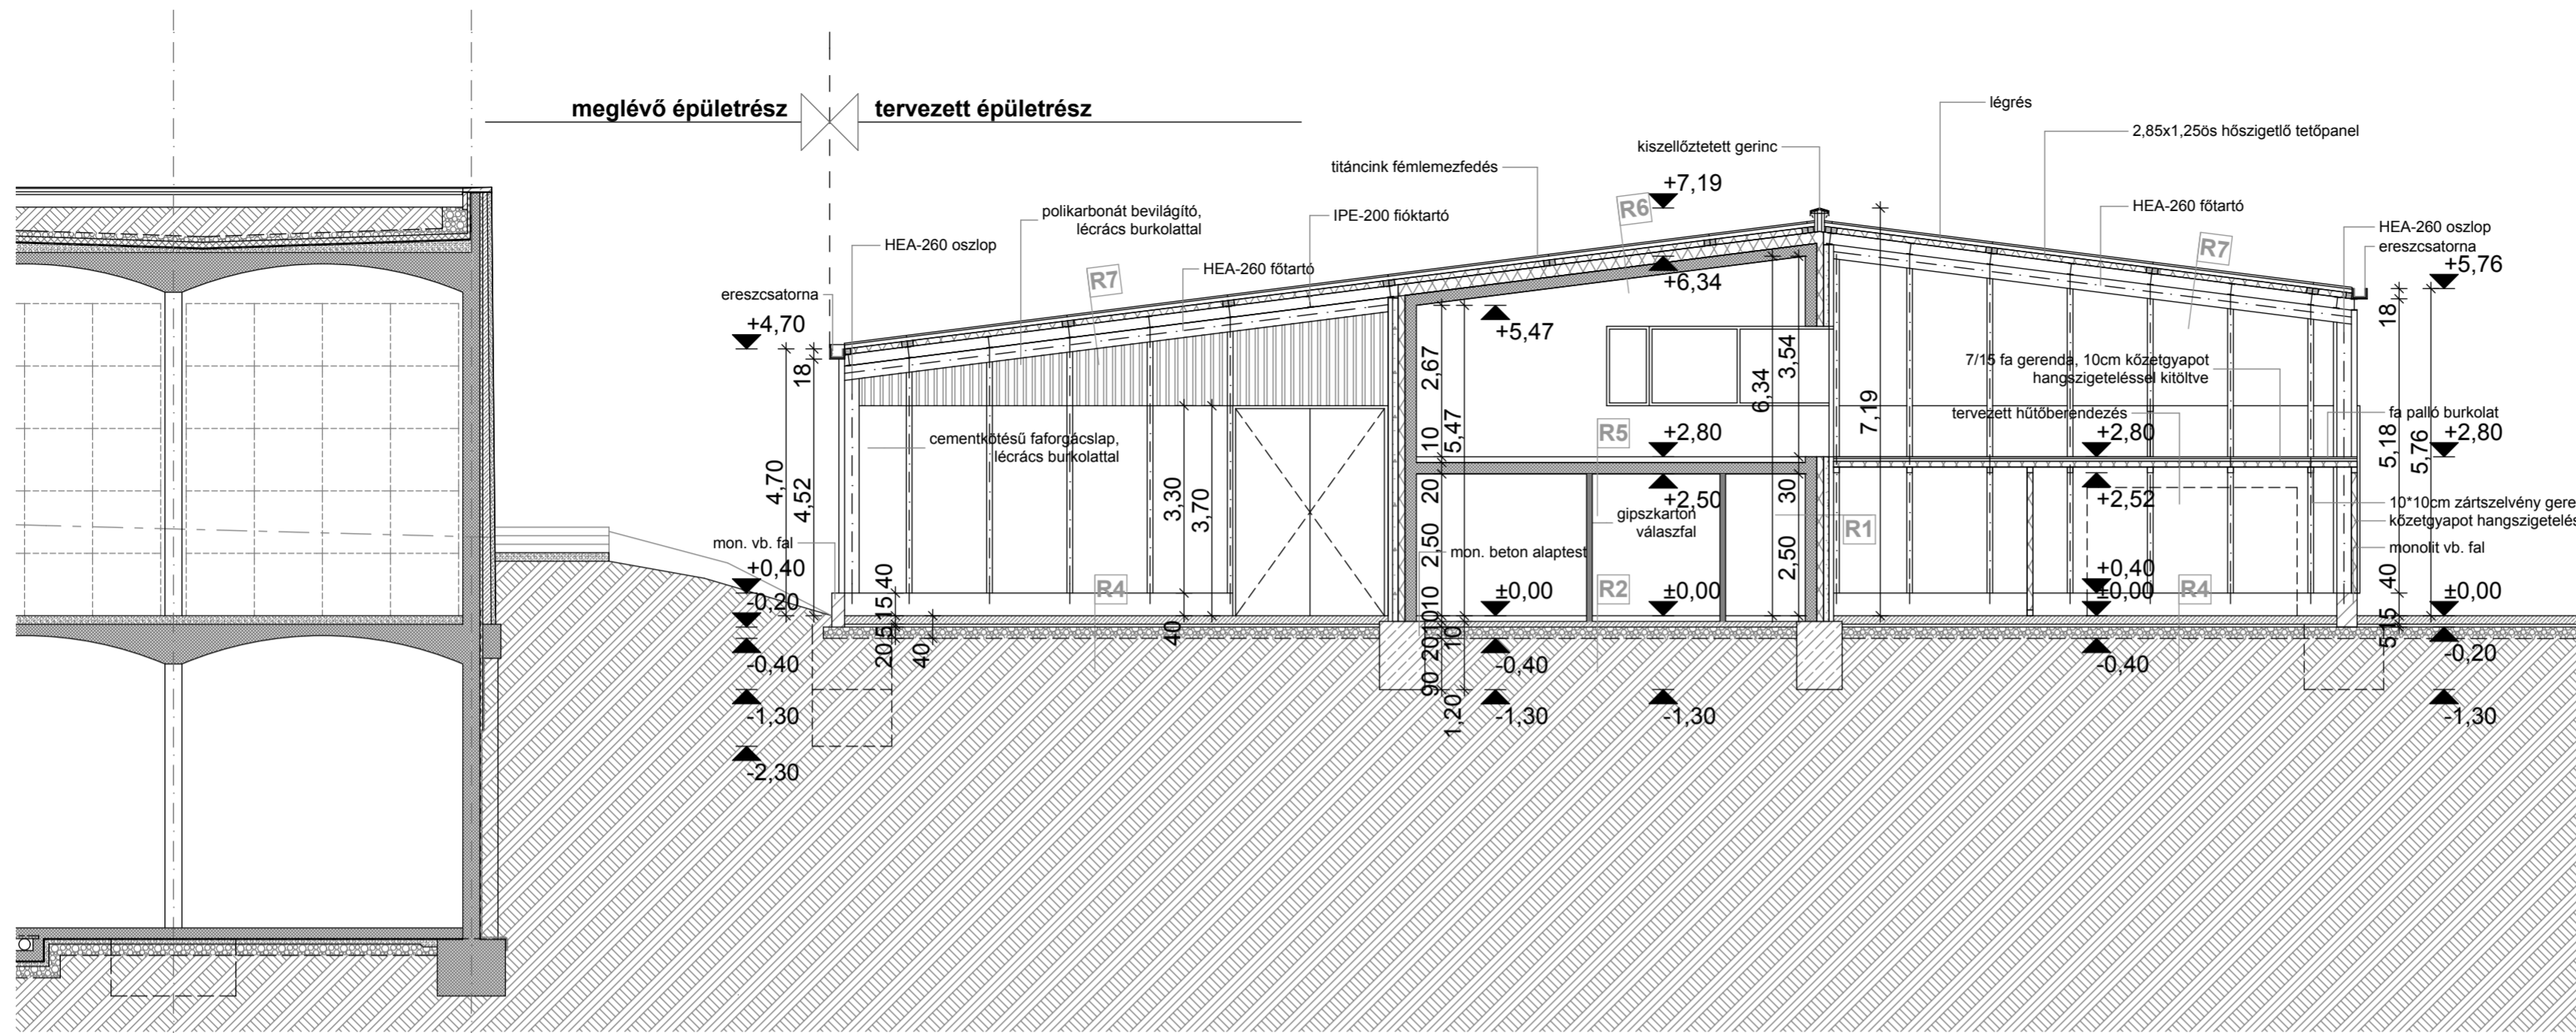

1. METSZET

R1
 1⁵cm Vakolat
 20cm Monolit vasbeton falszerkezet
 12cm Therwoolin hőszigetelés
 10cm Monolit hátbetonfal
 8cm Terméskő burkolat

R1*
 20cm Monolit vasbeton falszerkezet
 12cm Therwoolin hőszigetelés
 10cm Monolit hátbetonfal
 8cm Terméskő burkolat

R2
 1cm Kerámiaburkolat ragasztva
 0⁵cm Aljzatkiegénylítő
 5cm Aljzatbeton
 1rtg Technológiai szig.
 3cm Úszató réteg
 1rtg Mod. bit. vastaglemez talajnedvesség elleni szigetelés
 Mon. vb. aljzat
 20cm Kavicságy


R3
 0²cm Kenhető műgyanta burkolat
 0⁵cm Aljzatkiegénylítő
 10cm Vasalt aljzatbeton
 1rtg Technológiai szig.
 10cm Extrudált hőszigetelés
 1rtg Mod. bit. vastaglemez talajnedvesség elleni szigetelés
 Mon. vb. aljzat
 20cm Kavicságy

R4
 15cm Felületkeményített, vasalt aljzatbeton
 5cm Szerelőbeton lejtéssel
 20cm Kavicságy

R5
 1cm Kerámiaburkolat ragasztva
 0⁵cm Aljzatkiegénylítő
 5cm Aljzatbeton
 1rtg Technológiai szig.
 3cm Úszató réteg
 20cm Monolit vb. földem


R6
 20cm Előregyártott hőszigetelő tetőpanel, átszellőztetve, titáncink fedéssel
 20cm Therwoolin hőszigetelés
 20cm Monolit vb. földem

R7
 20cm Előregyártott hőszigetelő tetőpanel, átszellőztetve, titáncink fedéssel, alul cementkötésű faforgácslap burkolattal

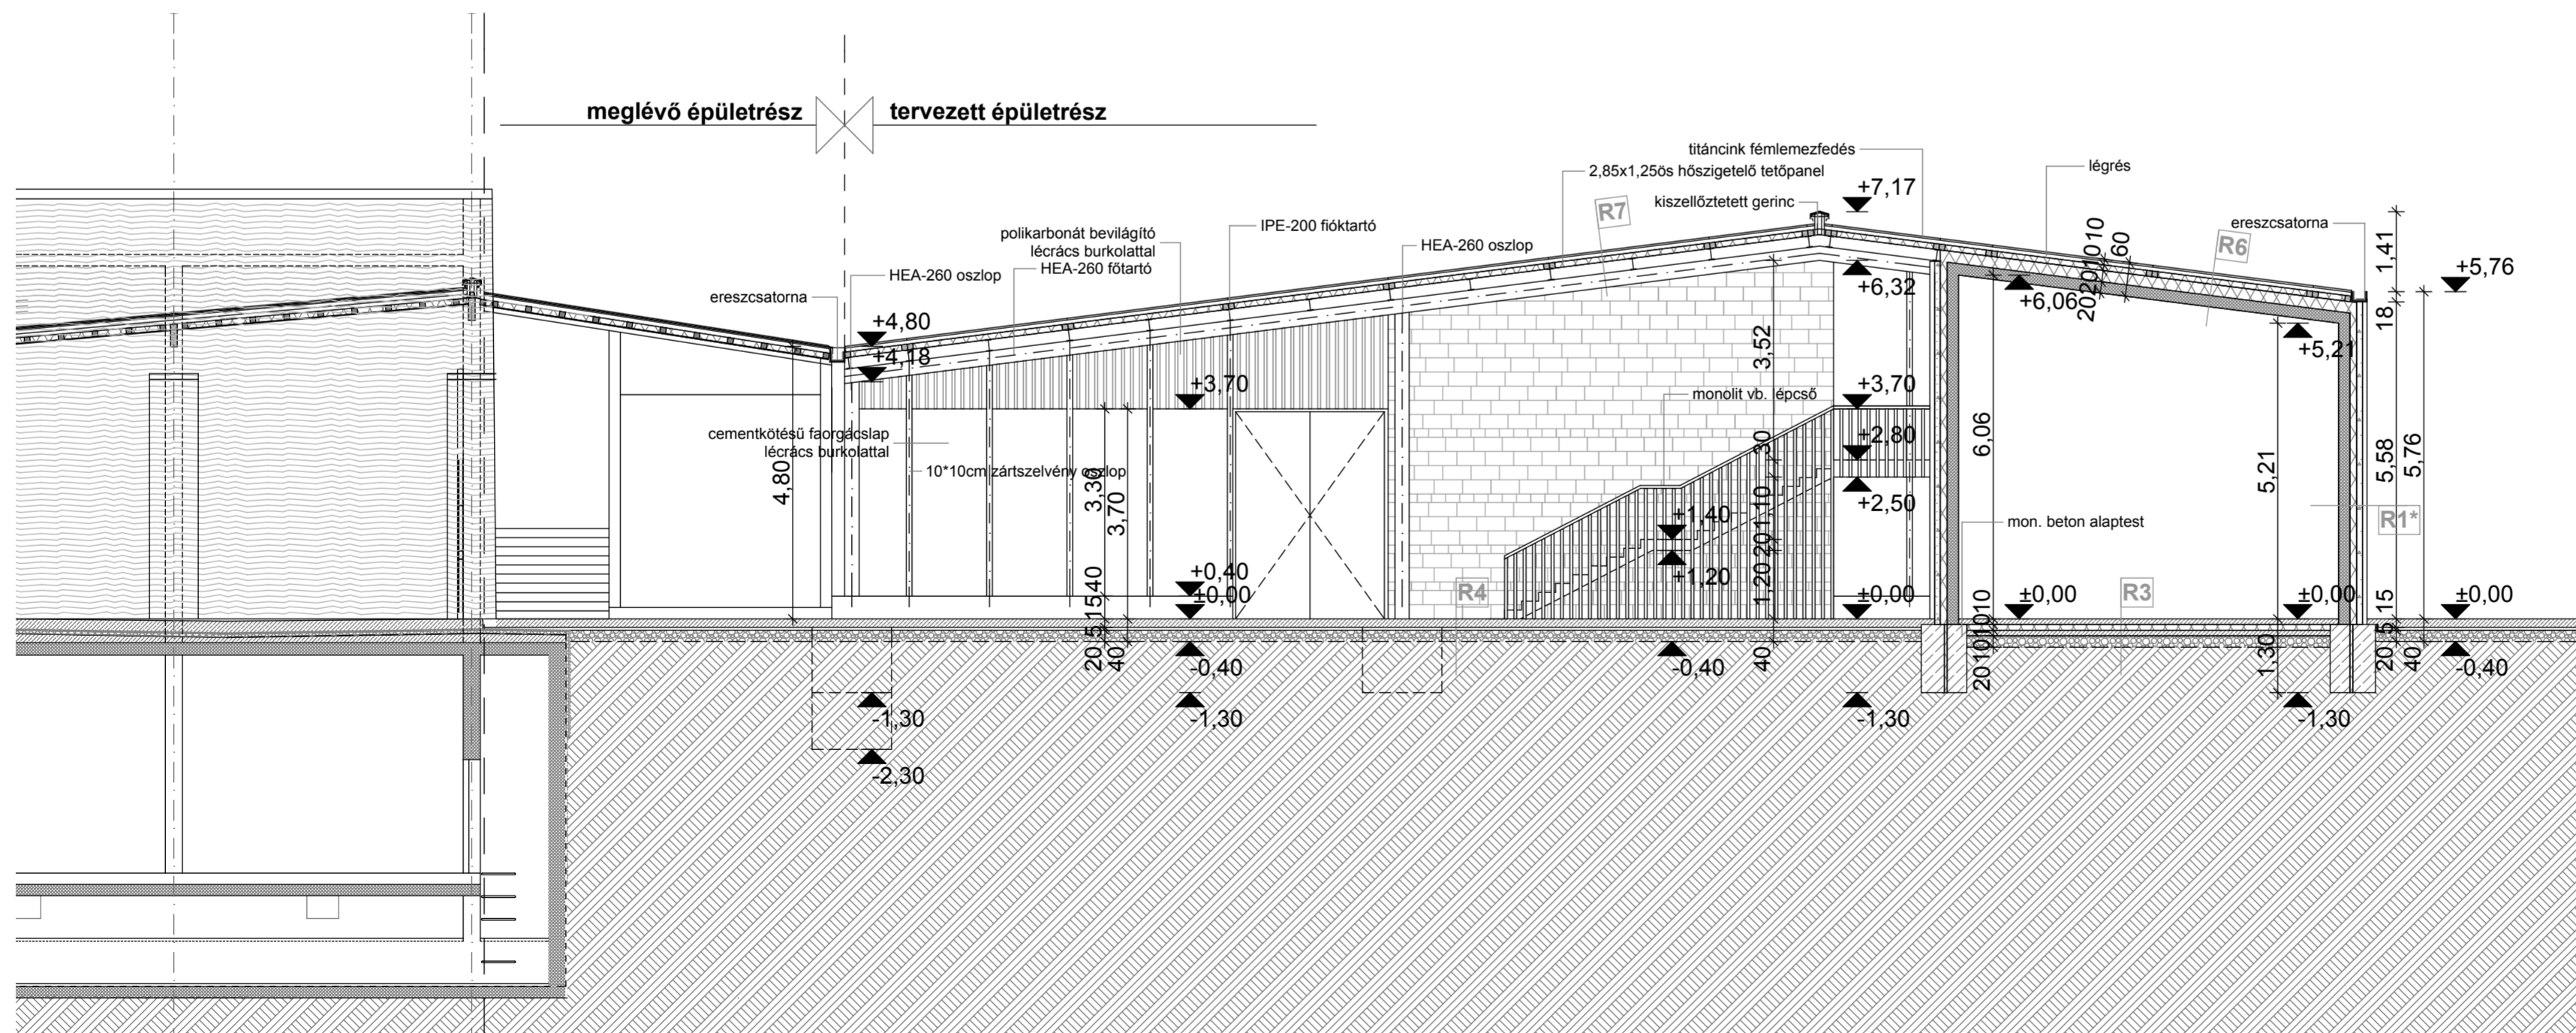

2. METSZET

Sauska borászat bővítése
 Villány, HRSZ.: 048/10
 ÉPÍTÉSI ENGEDÉLYEZÉSI TERV 2012. Szeptember
 Építető: Sauska és Társa Kft.
 2120 Dunakeszi, Hegyrejári út 1
 Tervező: Sugár Péter DLA, É1 01-1920
 Radius B+S Kft. 1011 Budapest, Szilágyi Dezső tér 4.
 T+F: 06-1 784-7411
 M: 06-20-958-1022

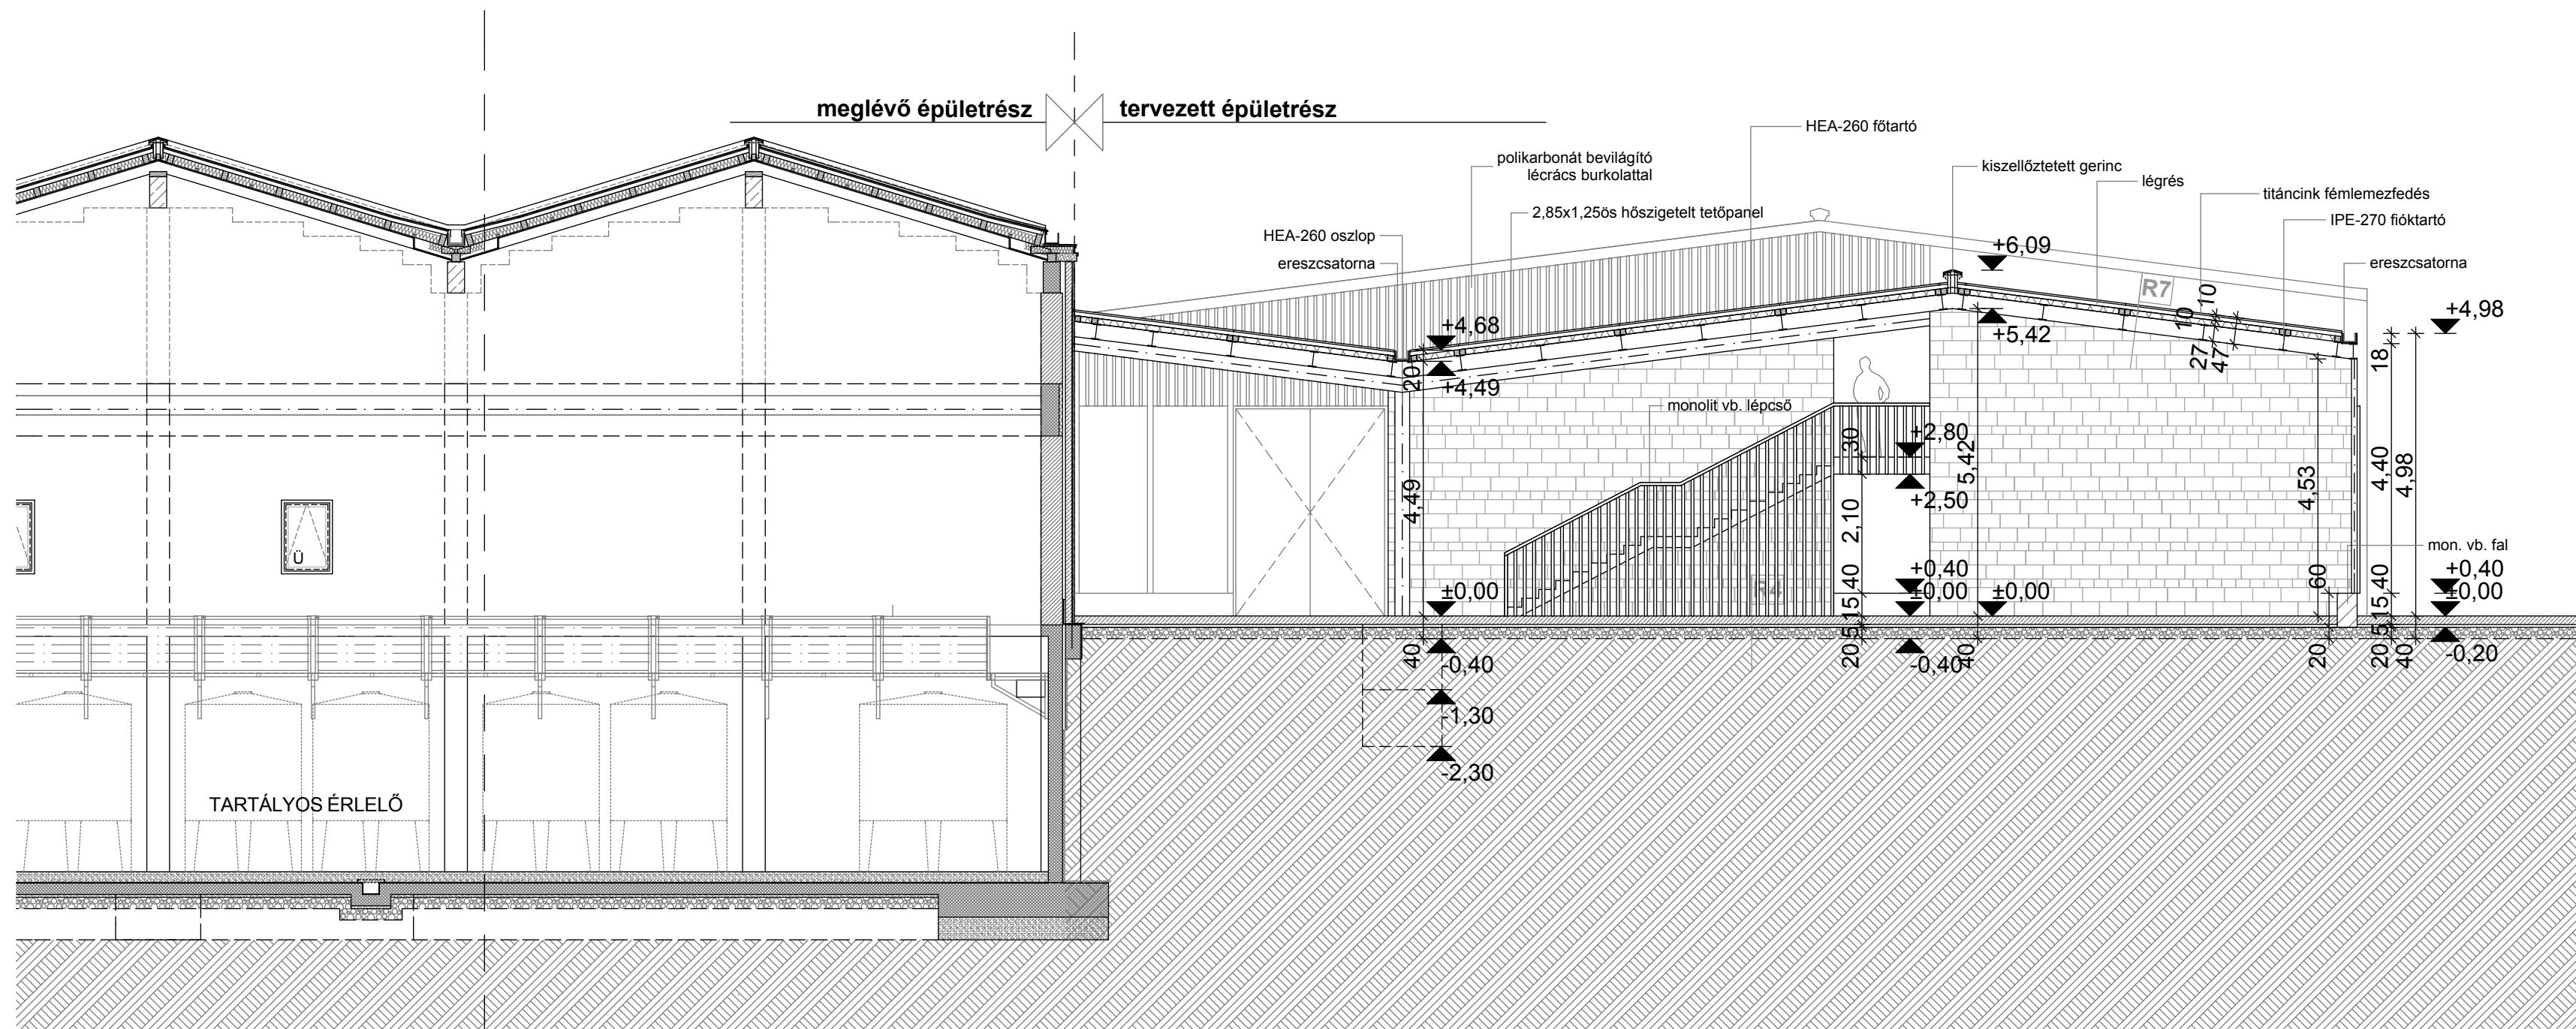


- R4**
15cm Felületkeményített, vasalt aljzatbeton
5cm Szerelőbeton lejtéssel
20cm Kavicságy
- R7**
20cm Előregyártott hőszigetelő tetőpanel,
átszellőztetve, titáncink fedéssel,
alul cementkötésű faforgácslap
burkolattal

3. METSZET

Sauska borászat bővítése
 Villány, HRSZ.: 048/10
 ÉPÍTÉSI ENGEDÉLYEZÉSI TERV 2012. Szeptember
 Építető: Sauska és Társa Kft.
 2120 Dunakeszi, Hegyregjárom út 1
 Tervező: Sugár Péter DLA, É1 01-1920
 Radius B+S Kft. 1011 Budapest, Szilágyi Dezső tér 4.
 T+F: 06-1 784-7411
 M: 06-20-958-1022

METSZETEK

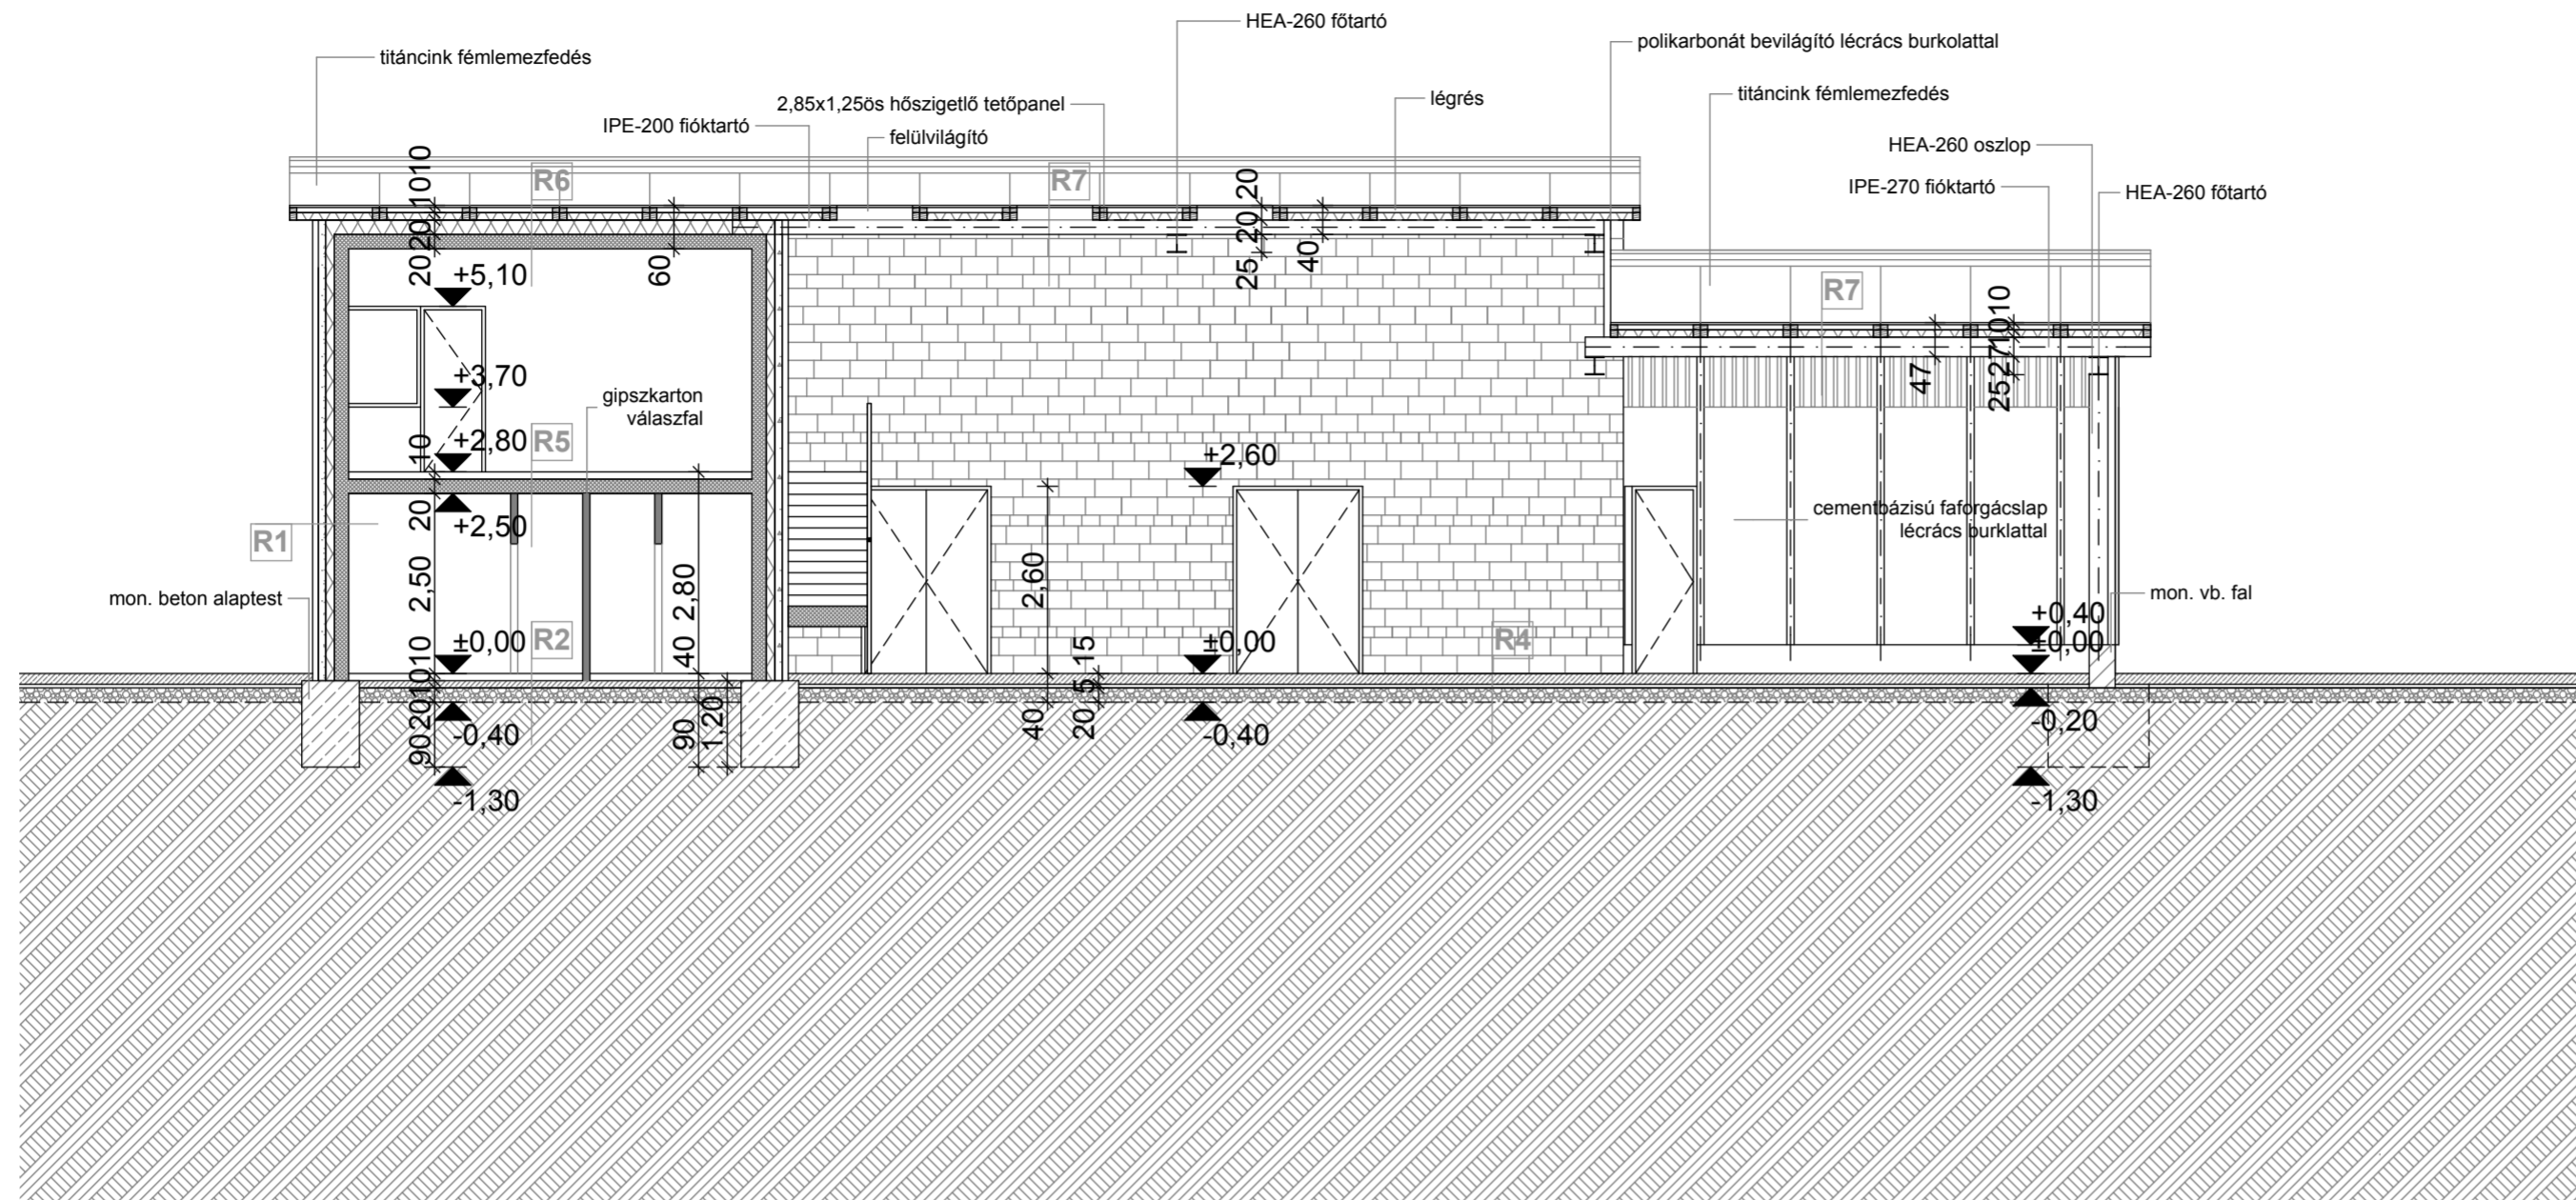

4. METSZET

R1
 1⁵cm Vakolat
 20cm Monolit vasbeton falszerkezet
 12cm Therwoolin hőszigetelés
 10cm Monolit hátfonfal
 8cm Terméskő burkolat

R1*
 20cm Monolit vasbeton falszerkezet
 12cm Therwoolin hőszigetelés
 10cm Monolit hátfonfal
 8cm Terméskő burkolat

R2
 1cm Kerámiaburkolat ragasztva
 0⁵cm Aljzatkiegyenlítő
 5cm Aljzatbeton
 1rtg Technológiai szig.
 3cm Úszató réteg
 1rtg Mod. bit. vastaglemez talajnedvesség elleni szigetelés
 Mon. vb. aljzat
 10cm
 20cm Kavicságy


R3
 0²cm Kenhető műgyanta burkolat
 0⁵cm Aljzatkiegyenlítő
 10cm Vasalt aljzatbeton
 1rtg Technológiai szig.
 10cm Extrudált hőszigetelés
 1rtg Mod. bit. vastaglemez talajnedvesség elleni szigetelés
 Mon. vb. aljzat
 10cm
 20cm Kavicságy

R4
 15cm Felületkeményített, vasalt aljzatbeton
 5<cm Szerelőbeton lejtéssel
 20cm Kavicságy

R5
 1cm Kerámiaburkolat ragasztva
 0⁵cm Aljzatkiegyenlítő
 5⁵cm Aljzatbeton
 1rtg Technológiai szig.
 3cm Úszató réteg
 20cm Monolit vb. földem

R6
 20cm Előregyártott hőszigetelő tetőpanel, átszellőztetve, titáncink fedéssel
 20cm Therwoolin hőszigetelés
 20cm Monolit vb. földem


R7
 20cm Előregyártott hőszigetelő tetőpanel, átszellőztetve, titáncink fedéssel, alul cementkötésű faforgácslap burkolattal

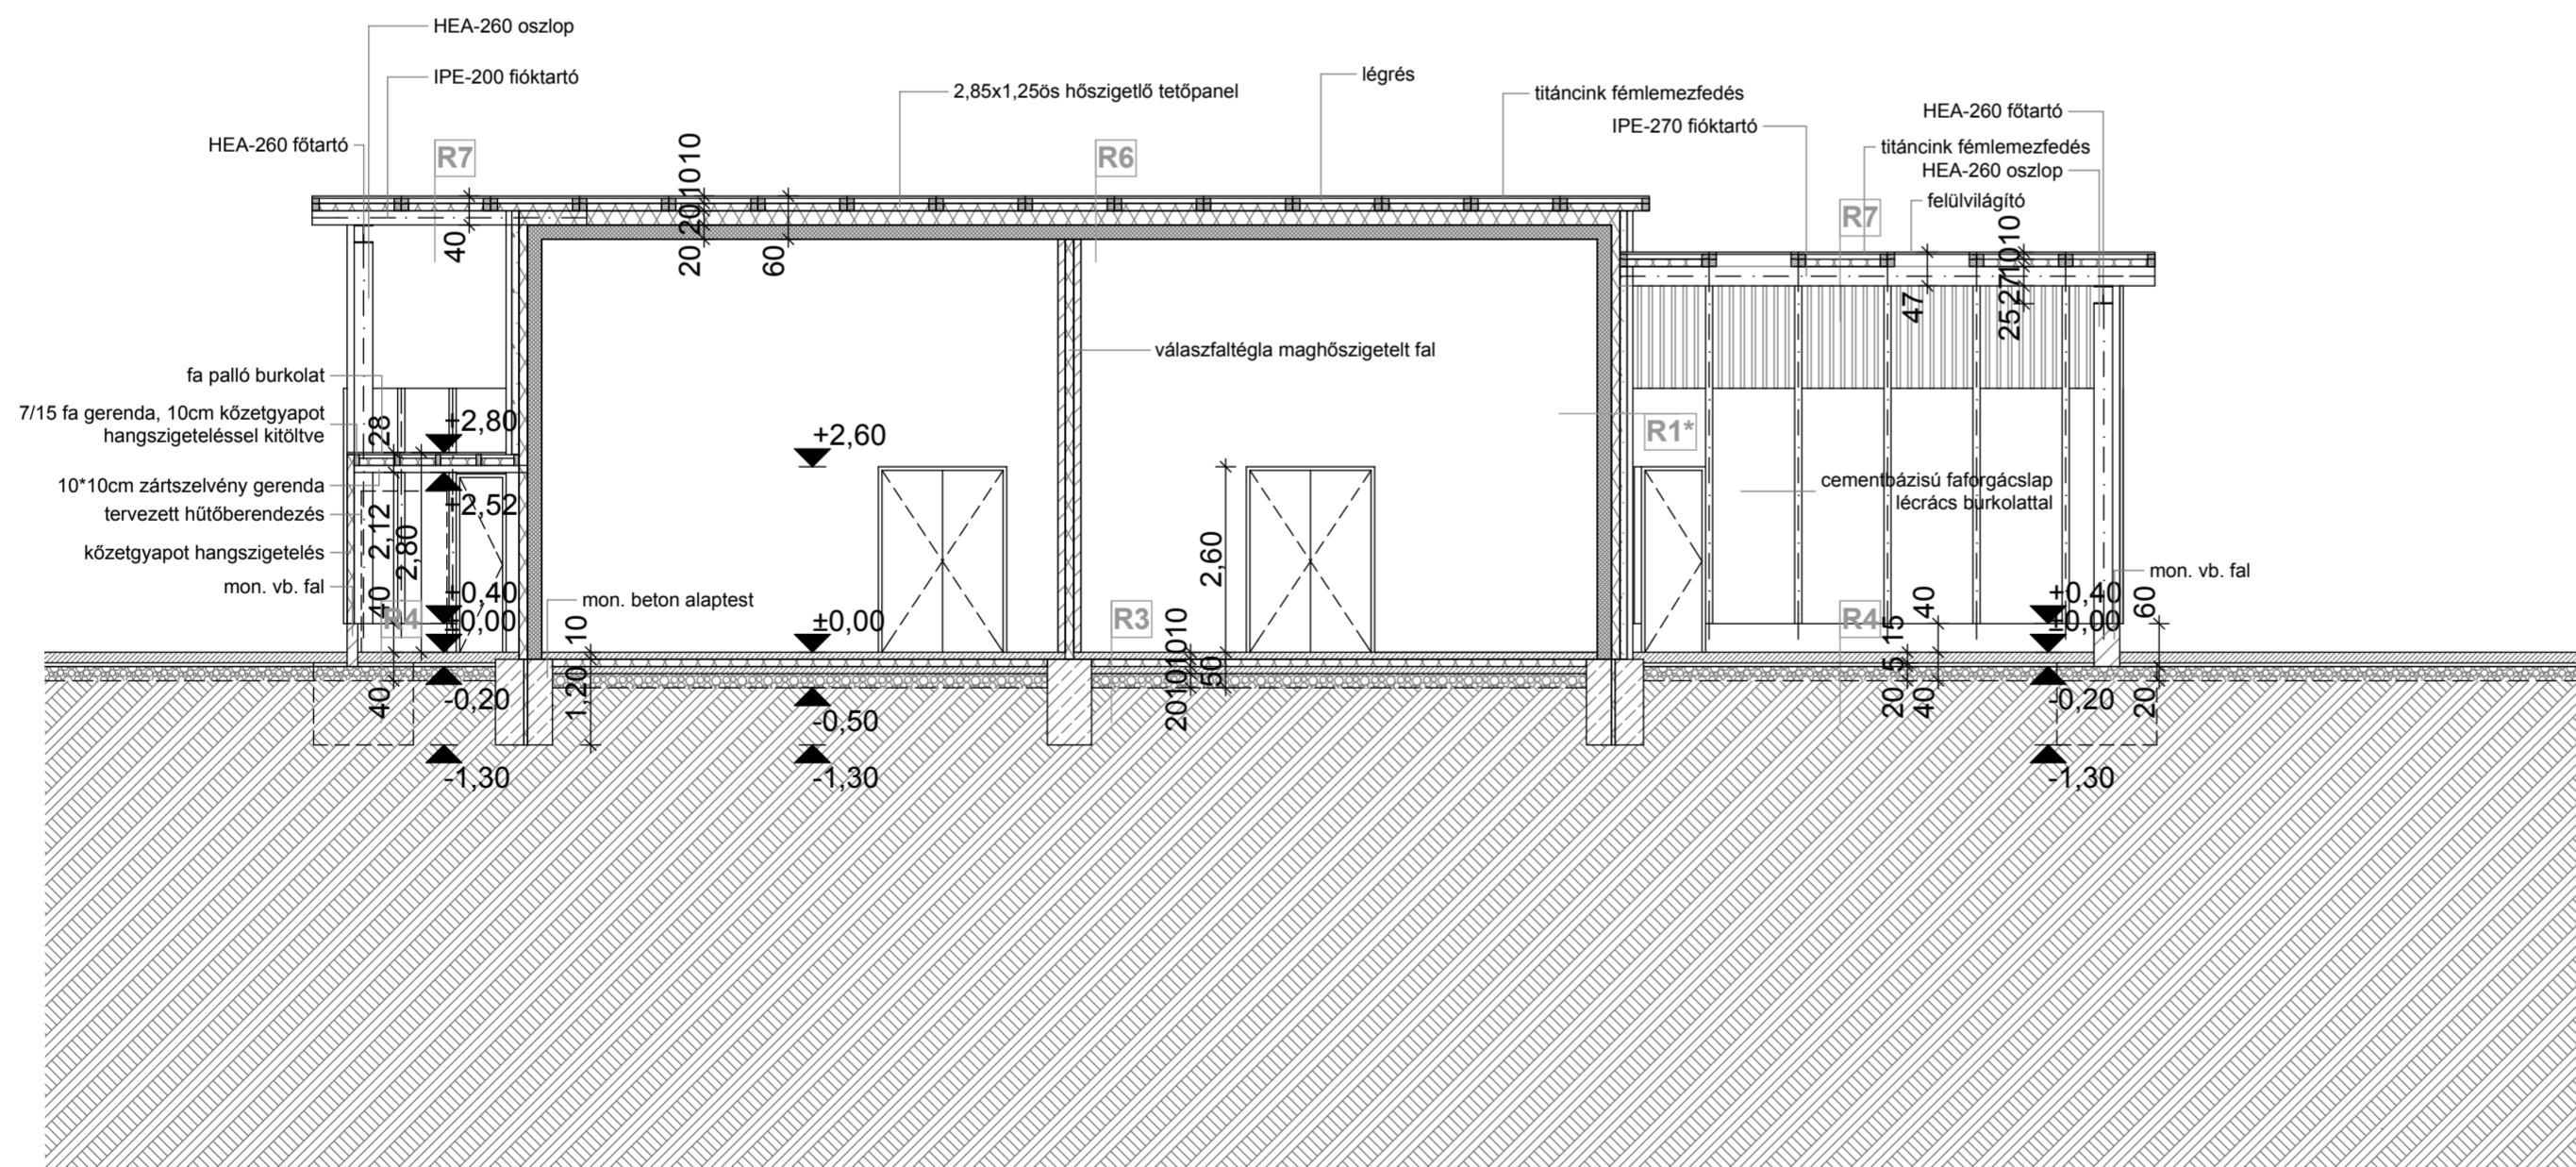

5. METSZET


Sauska borászat bővítése
 Villány, HRSZ.: 048/10
 ÉPÍTÉSI ENGEDÉLYEZÉSI TERV 2012. Szeptember
 Építető: Sauska és Társa Kft.
 2120 Dunakeszi, Hegyregjáró út 1
 Tervező: Sugár Péter DLA, É1 01-1920
 Radius B+S Kft. 1011 Budapest, Szilágyi Dezső tér 4.
 T+F: 06-1 784-7411
 M: 06-20-958-1022

UDVAR FEŐLI DÉL-KELETI HOMLOKZAT

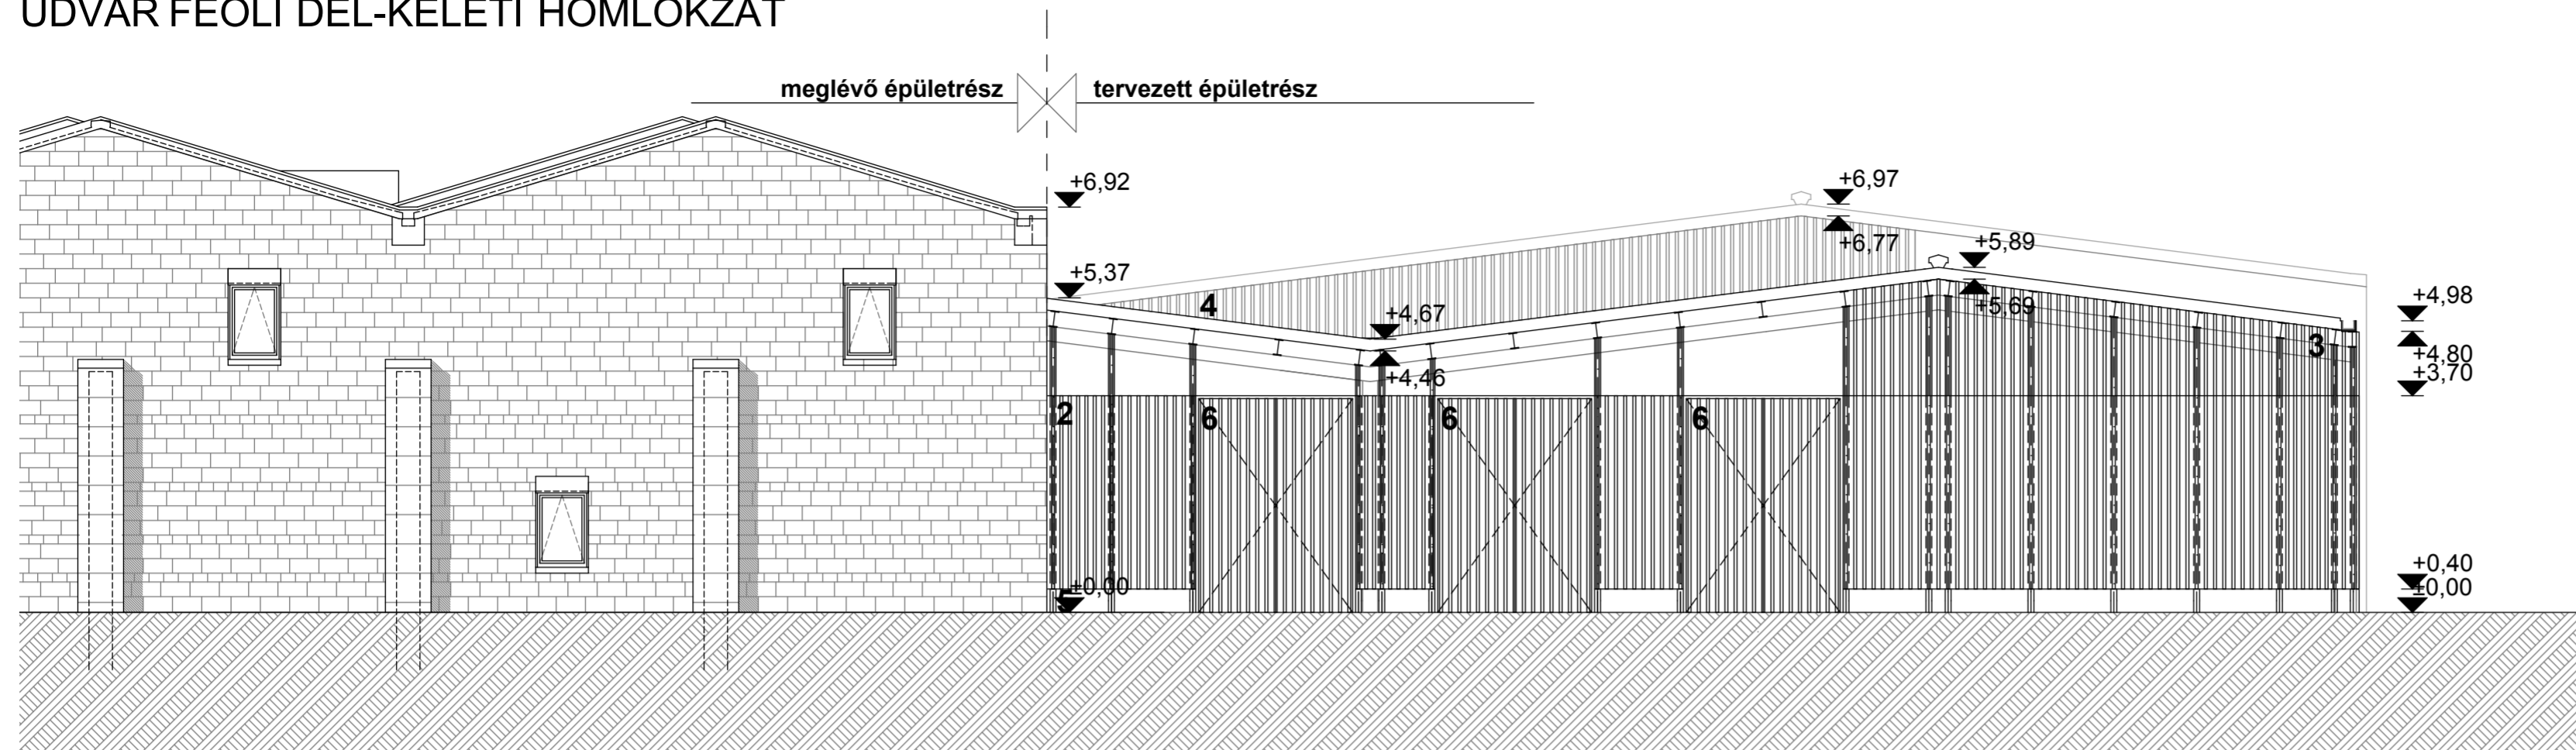


1. Terméskő burkolat
2. Cementbázisú faforgácslap lécrács burkolattal
3. Falécrács burkolat
4. Polikarbonát bevilágító lécrács burkolattal
5. Monolit vasbeton fal
6. Fém nyílászáró lécrács burkolattal
7. Hőszigetelt fém nyílászáró lécrács burkolattal
8. Fém sarokablak
9. Előregyártott hőszigetelő tetőpanel, átszellőztetve, titáncink fedéssel


ÉSZAK-KELETI HOMLOKZAT

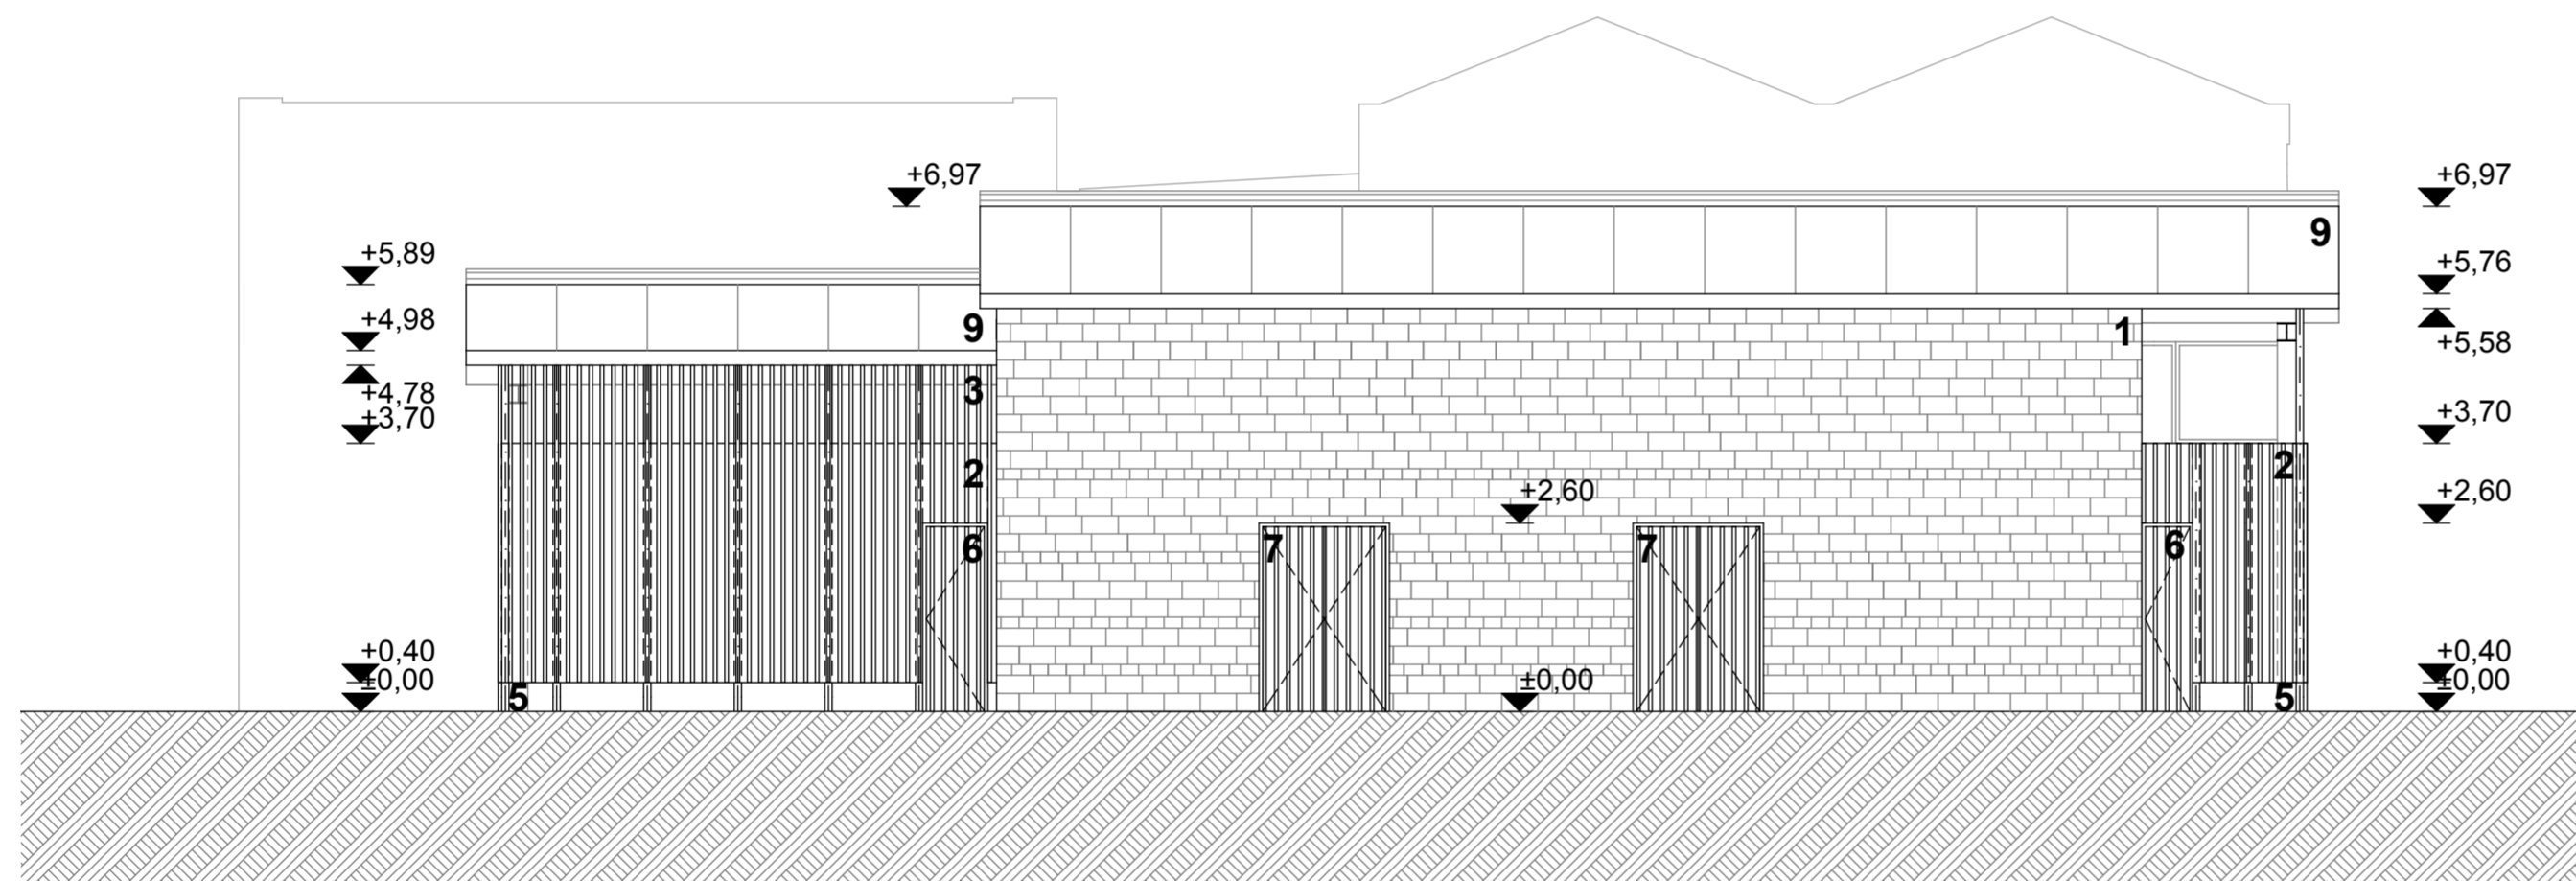


HÁTSÓ ÉSZAK-NYUGATI HOMLOKZAT

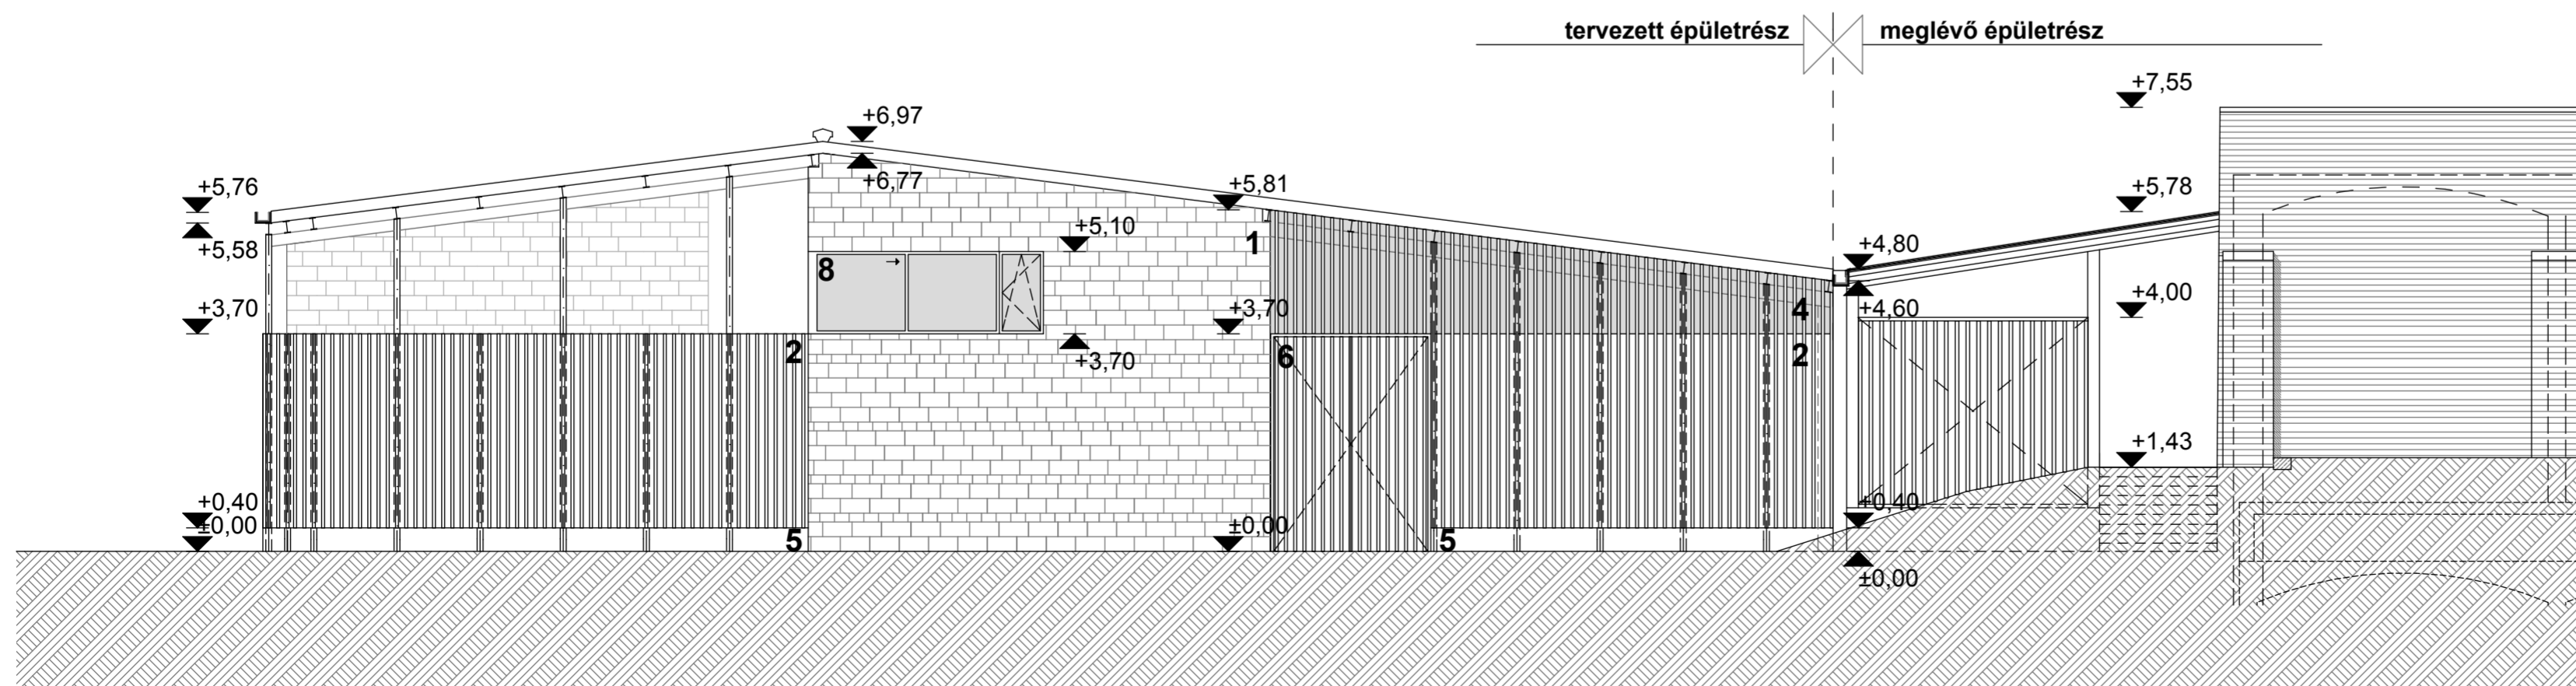

Sauska borászat bővítése
 Villány, HRSZ.: 048/10
 ÉPÍTÉSI ENGEDÉLYEZÉSI TERV 2012. Szeptember
 Építető: Sauska és Társa Kft.
 2120 Dunakeszi, Hegyregjári út 1
 Tervező: Sugár Péter DLA, É1 01-1920
 Radius B+S Kft. 1011 Budapest, Szilágyi Dezső tér 4.
 T+F: 06-1 784-7411
 M: 06-20-958-1022
HOMLOKZATOK

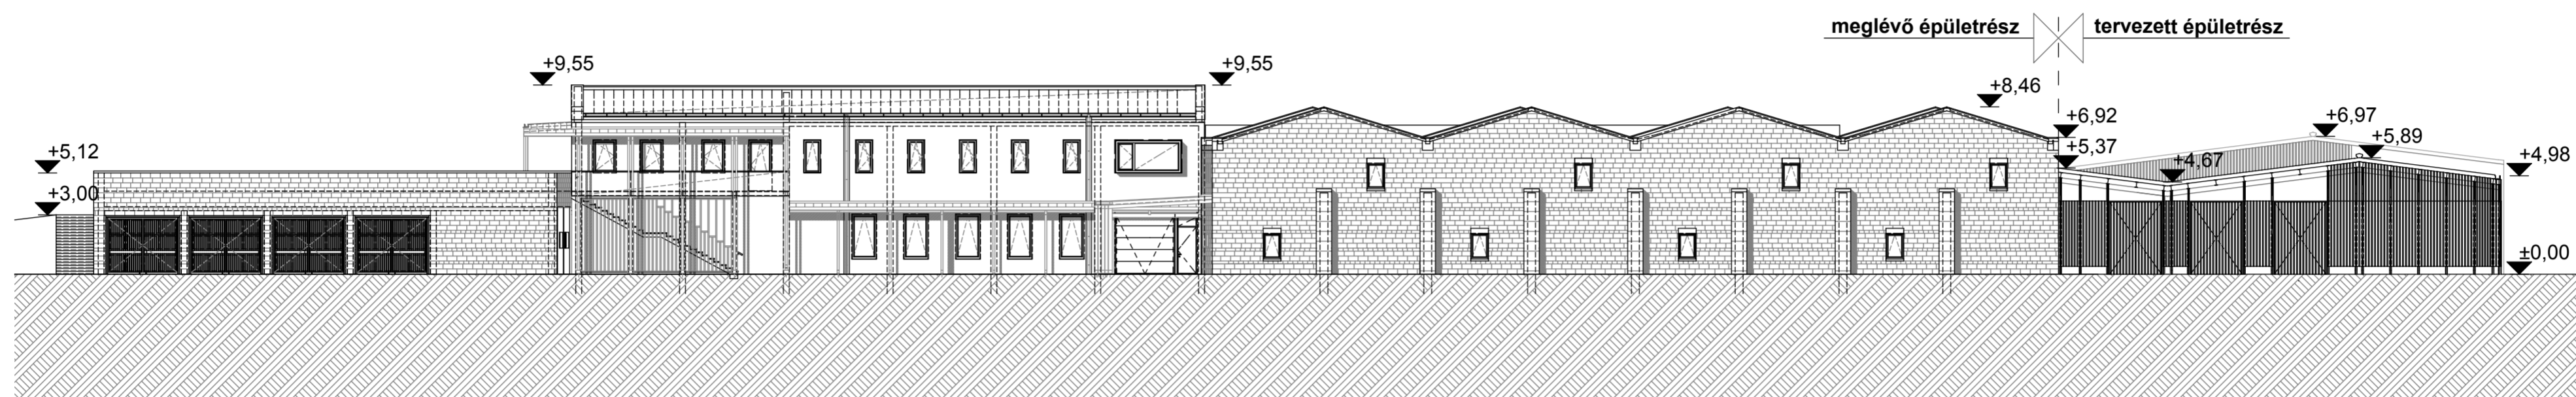

UDVAR FEŐLI DÉL-KELETI HOMLOKZAT

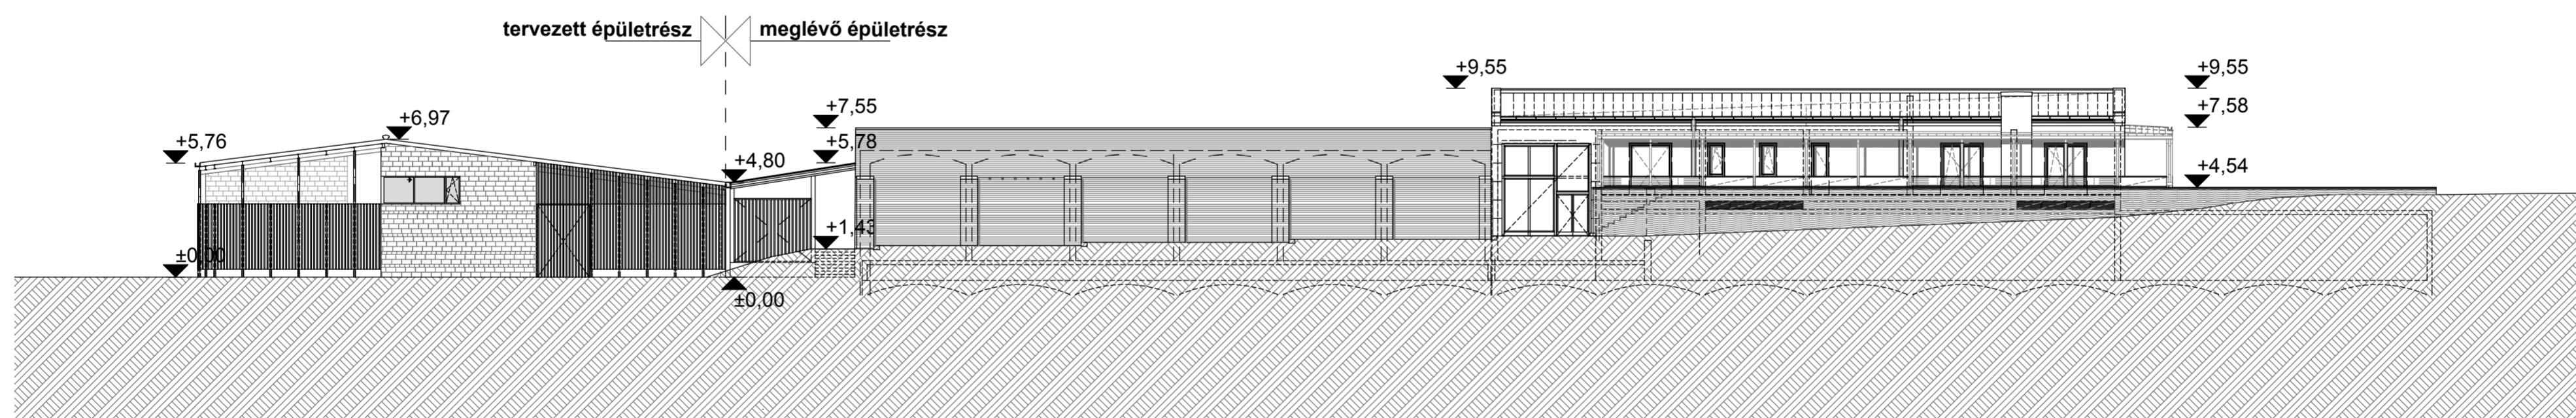

HÁTSÓ ÉSZAK-NYUGATI HOMLOKZAT

Sauska borászat bővítése
 Villány, HRSZ.: 048/10
 ÉPÍTÉSI ENGEDÉLYEZÉSI TERV 2012. Szeptember
 Építető: Sauska és Társa Kft.
 2120 Dunakeszi, Hegyrejári út 1
 Tervező: Sugár Péter DLA, É1 01-1920
 Radius B+S Kft. 1011 Budapest, Szilágyi Dezső tér 4.
 T+F: 06-1 784-7411
 M: 06-20-958-1022
TELJES HOMLOKZATOK