


d-d metszet

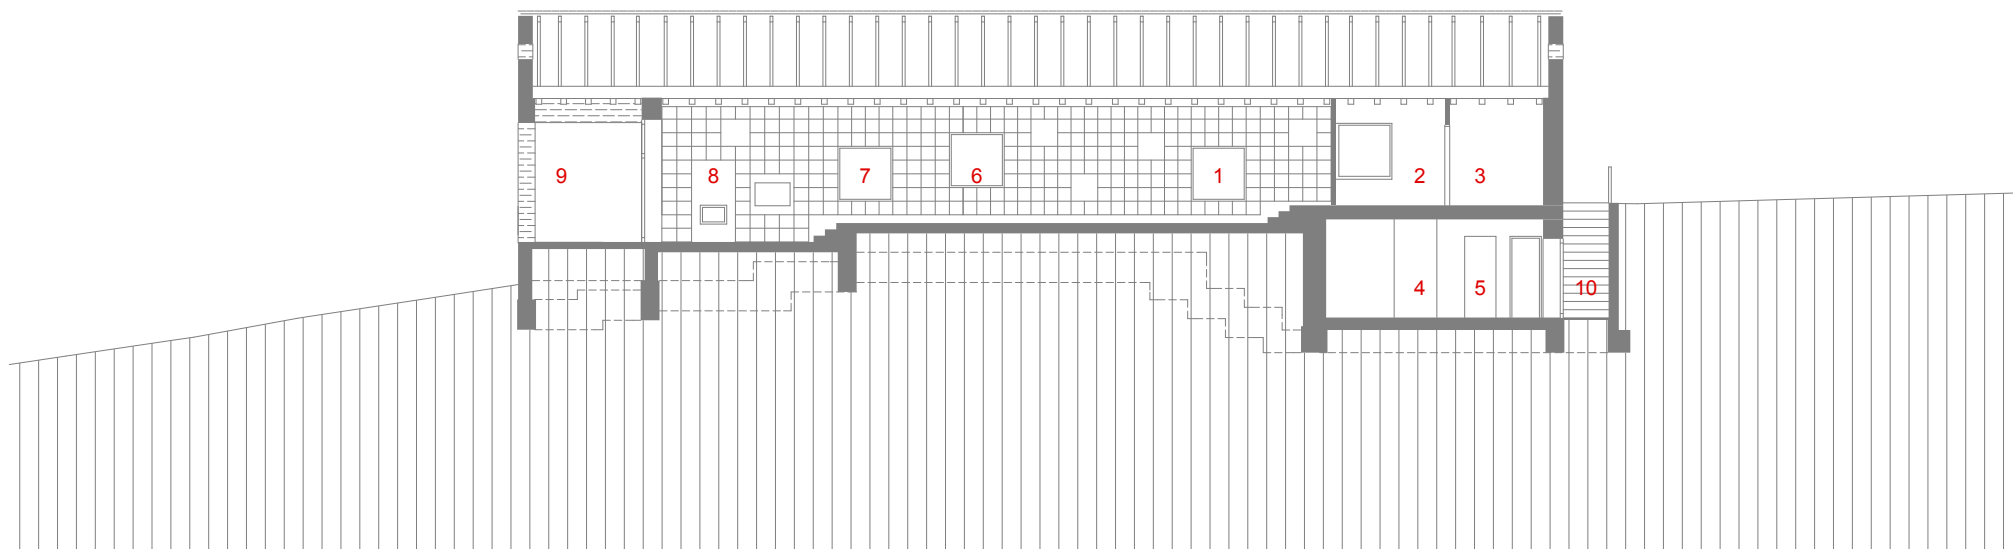

- 1 közlekedő - könyvespolc
- 2 hálószoba
- 3 fürdő
- 4 raktár
- 5 öltöző
- 6 konyha
- 7 étkező
- 8 nappali
- 9 fedett-nyitott terasz
- 10 külső lépcső